




PLANTA BAIXA 3º PVTO – BIBLIOTECA

01	16/06/2015	David C. Mosquera	REVISÃO INTERNA MAPA	
02	17/04/2015	David C. Mosquera	EMISSÃO FINAL - EXECUTIVO	
03	17/03/2015	David C. Mosquera	EMISSÃO FINAL - ANTERIORMENTE	
Nº	DATA	RESPONSÁVEL	DESCRIÇÃO DA REVISÃO	
TÍTULO: PROJETO ARQUITETÔNICO - PROJETO EXECUTIVO				
OBSERVAÇÕES:				
ADEQUAÇÃO BIBLIOTECA				
CAMPUS DIAMANTINA				
RODOVIA MG-367, KM 583, NPS 000 ALTO DA JACUBA, DIAMANTINA-MG				
PROPRIETÁRIO:	UNIVERSIDADE FEDERAL DOS		CNPJ	
	VALES DO JACUTINHONIA E MUCURI		16.888.315/0001-57	
TÍTULO:				
PLANTA BAIXA 3º PVTO				
AUTOR PROJETO ARQUITETÔNICO / RT:				
Leonardo Rebouças de Brito Figueiredo - CREA-MG - 175.952-D				
DETALHAMENTO:				
Leonardo Figueiredo - CREA-MG - 175.952-D				
VERSÃO:	DATA:	ESCALA:	ÁREA CONSTRUIDA:	FOLHA:
VERSÃO 1	10/09/2020	INDICADA		01/05
ARQUIVO:				

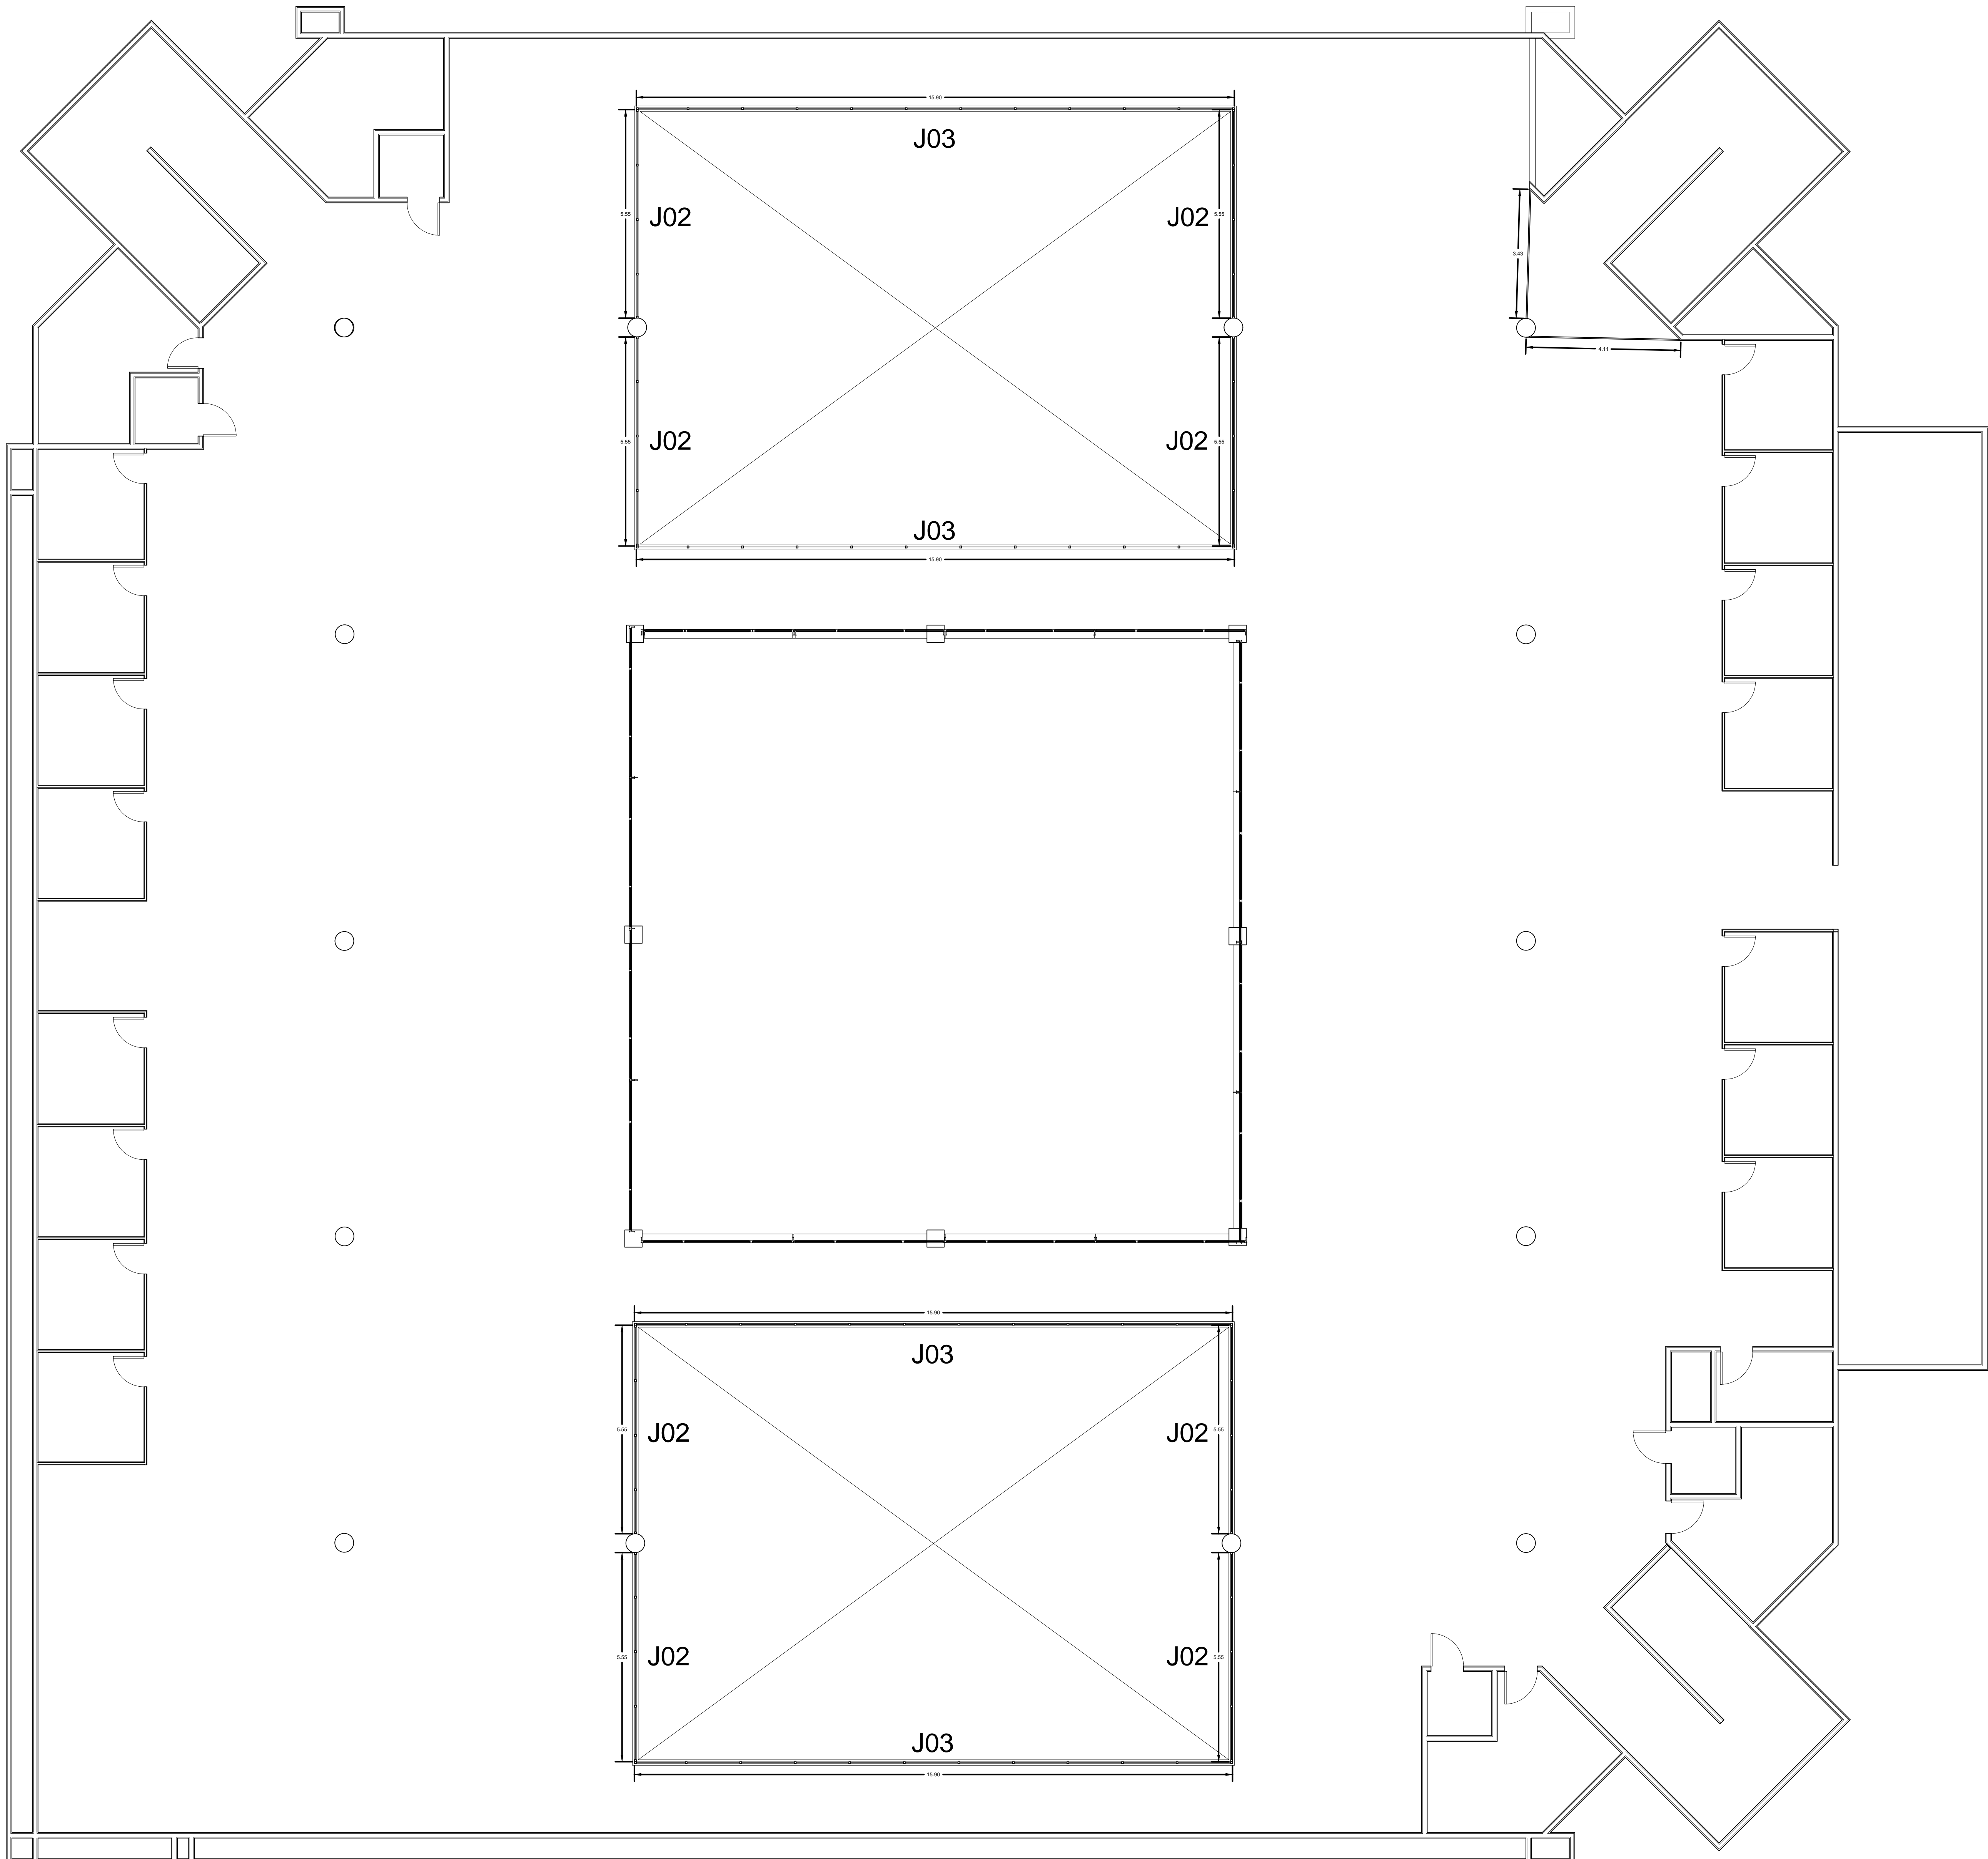

PLANTA BAIXA 2º PVTO – BIBLIOTECA


01	16/06/2015	David C. Mosquera	REVISÃO INTERNA MAPRA	
02	17/04/2015	David C. Mosquera	EMISSÃO INICIAL - EXECUTIVO	
03	17/03/2015	David C. Mosquera	EMISSÃO INICIAL - ANTERPROJETO	
Nº	DATA	RESPONSÁVEL	DESCRIÇÃO DA REVISÃO	
PRIMEIRO: PROJETO ARQUITETÔNICO - PROJETO EXECUTIVO				
OBSERVAÇÕES:				
ADEQUAÇÃO BIBLIOTECA CAMPUS DIAMANTINA				
RODOVIA MG-367, KM 583, NPS 000 ALTO DA JACUBA, DIAMANTINA-MG				
PROPRIETÁRIO:	UNIVERSIDADE FEDERAL DOS		CNPJ	
	VALES DO JECUTINHONIA E MUCURI		16.888.315/0001-57	
TÍTULO: PLANTA BAIXA 2º PVTO				
AUTOR PROJETO ARQUITETÔNICO / RT:				
Leonardo Rebouças de Brito Figueiredo - CREA-MG - 175.952-D				
DETALHAMENTO: Leonardo Figueiredo - CREA-MG - 175.952-D				
VERSÃO:	DATA:	ESCALA:	ÁREA CONSTRUIDA:	FOLHA:
VERSÃO 1	10/09/2020	INDICADA		02/05
ARQUIVO:				

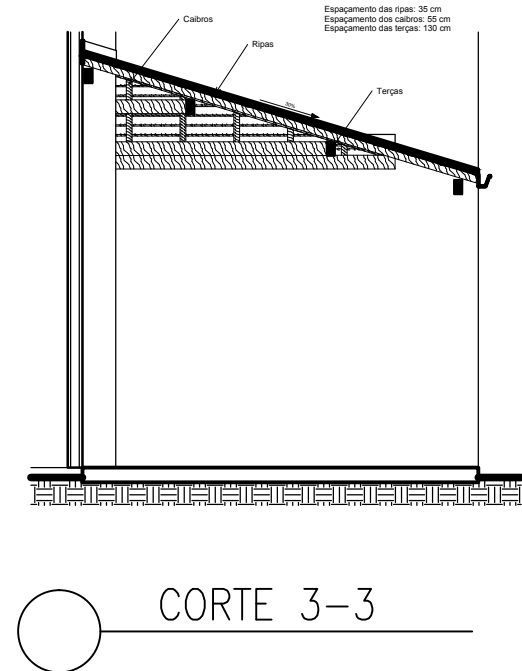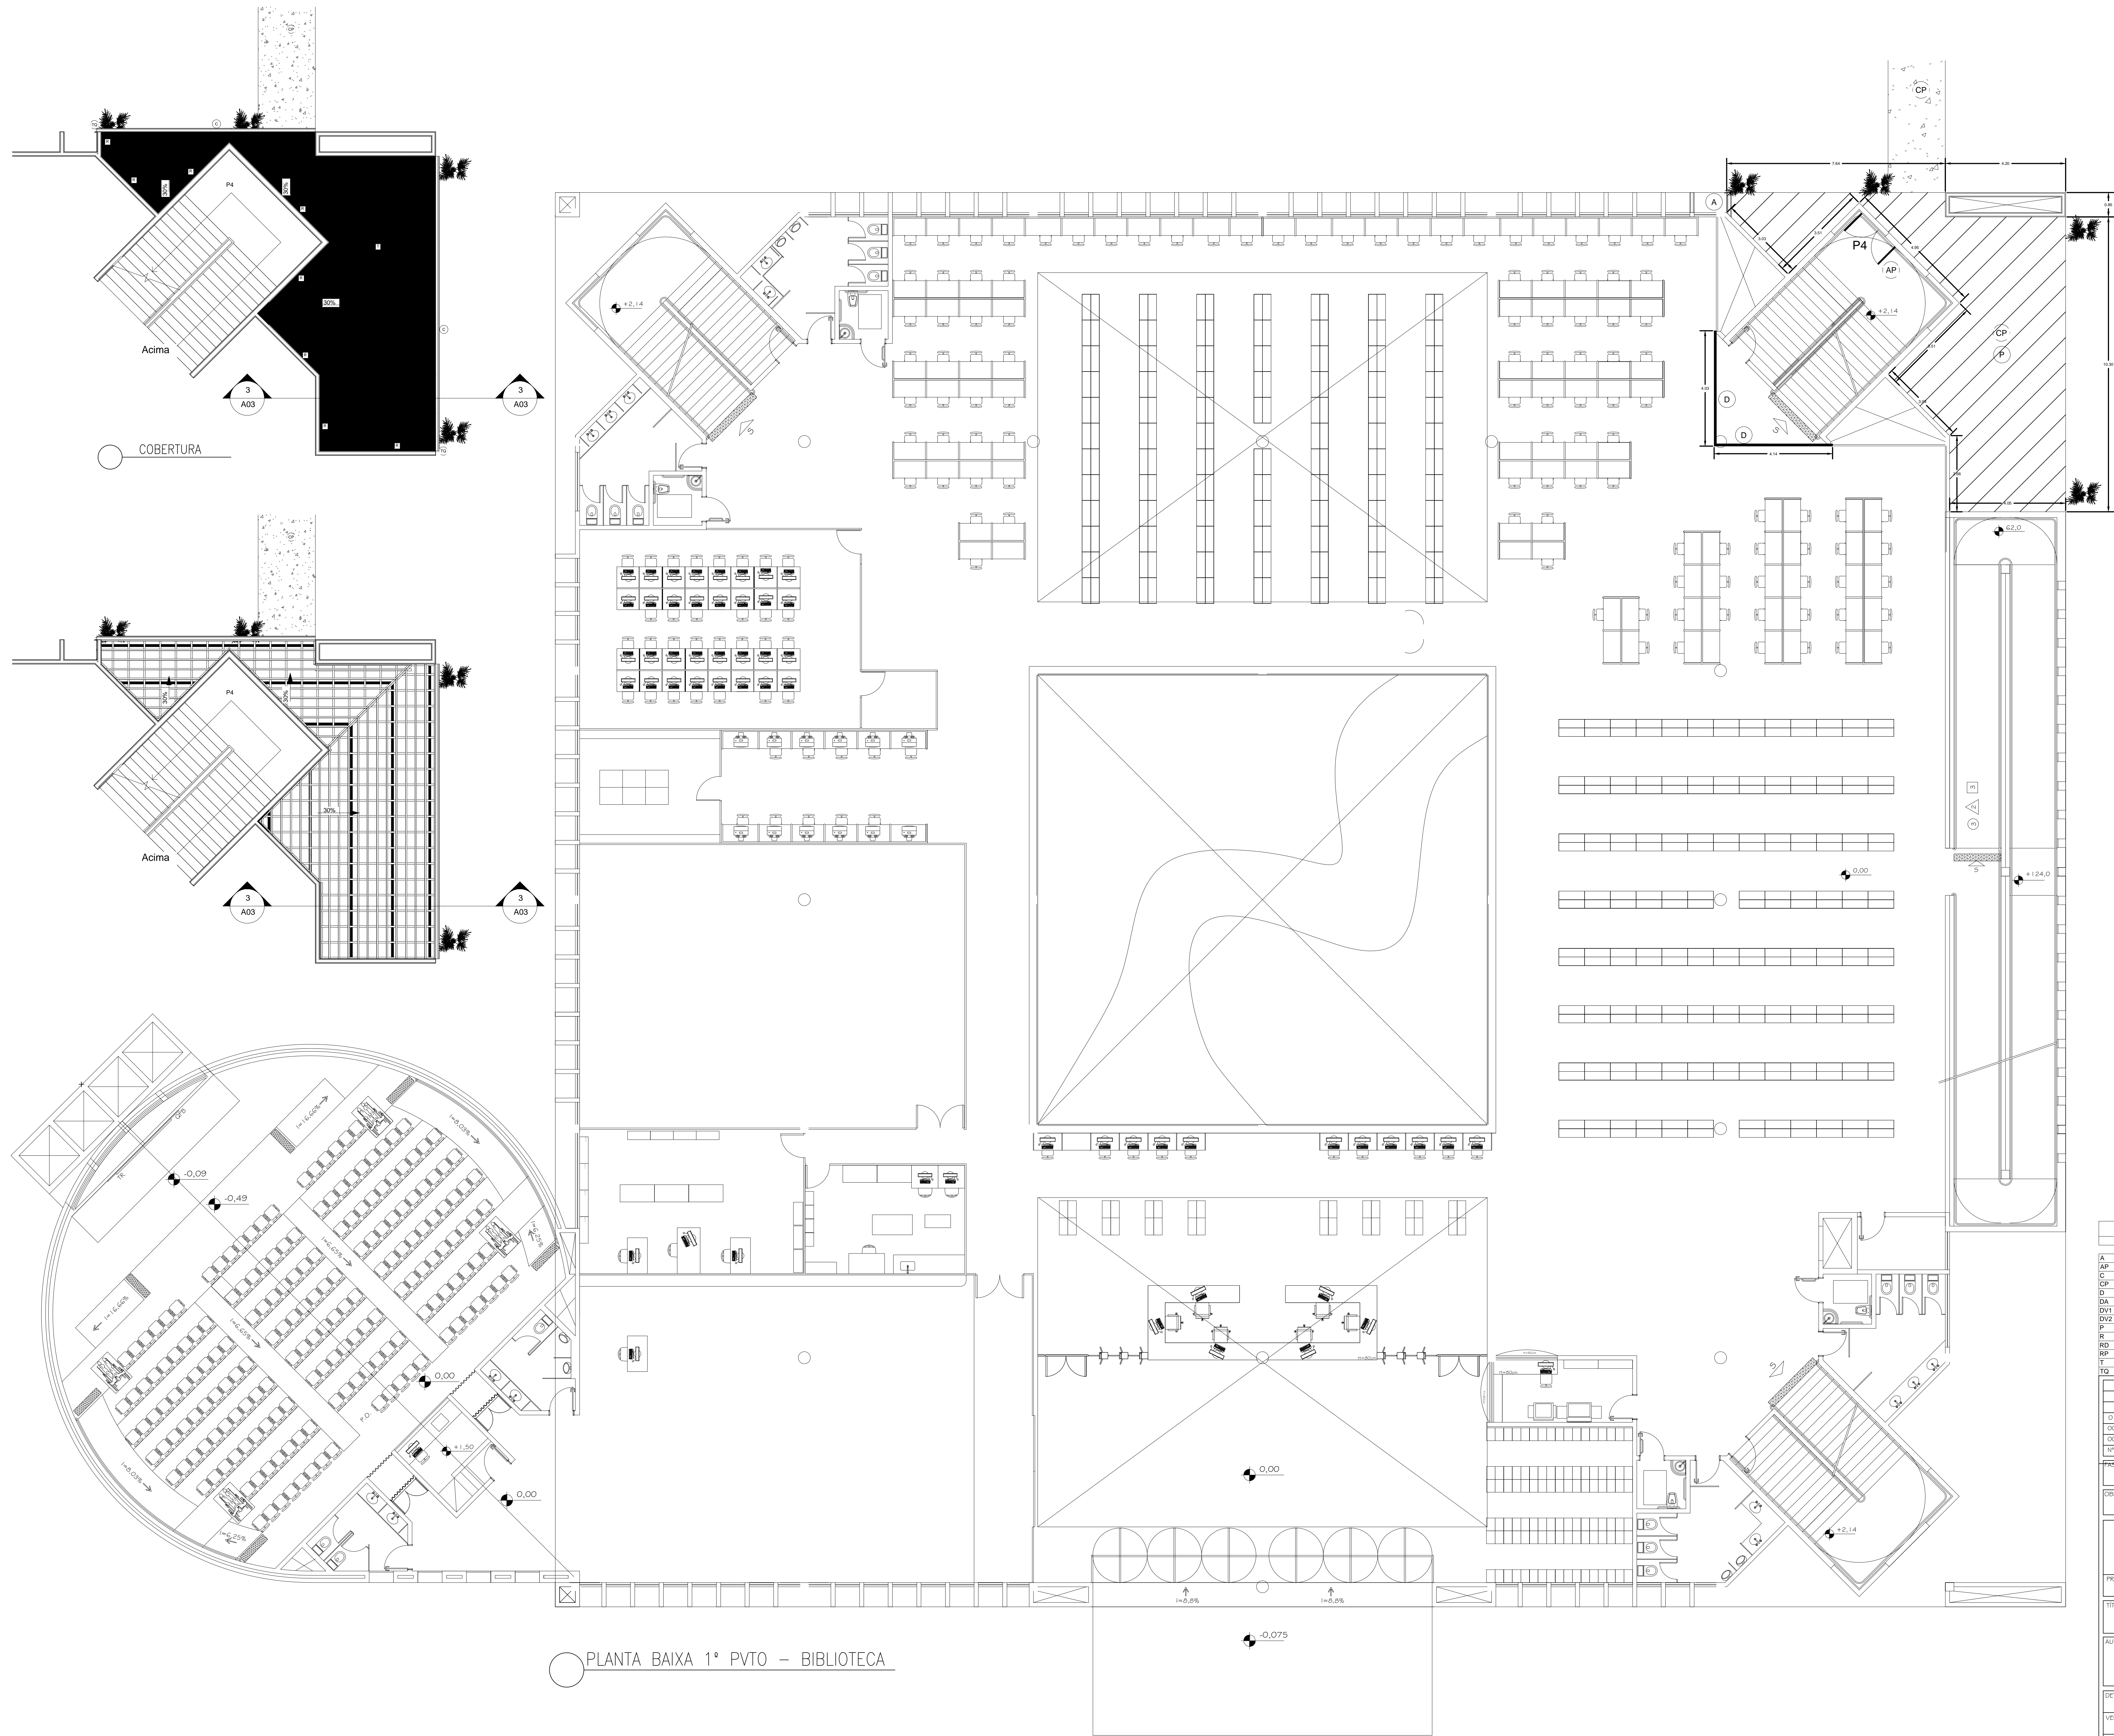


Descrição	
A	Execução de pilar para apoio do telhado
AP	Abertura de vão para instalação da porta P4
C	Instalação de calha
CP	Execução de contrapiso em concreto
D	Execução de divisória tipo esquadro
DA	Divisória em vidro com isolamento acústico
DV1	Divisória de vidro com altura de 3,50 metros
DV2	Divisória de vidro instalada até o teto
P	Assentamento de piso cerâmico
R	Instalação de ralo
RD	Remoção de divisória
RP	Remoção de porta
T	Execução de telhado
TQ	Tubulação de queda em PVC de 100 mm

01	16/08/2015	David C. Mosquera	REVISÃO INTERNA MAPRA
02	17/04/2015	David C. Mosquera	EMISSÃO INICIAL - EXECUTIVO
03	17/03/2015	David C. Mosquera	EMISSÃO INICIAL - ANTEPROJETO
10	DATA	RESPONSÁVEL	EDIFICAÇÃO DA REVISÃO


PROJETO ARQUITETÔNICO - PROJETO EXECUTIVO				
OBSERVAÇÕES:				
ADEQUAÇÃO BIBLIOTECA CAMPUS DIAMANTINA RODOVIA MG-367, KM 583, NPS 000 ALTO DA JACUBA, DIAMANTINA-MG PROPRIETÁRIO: UNIVERSIDADE FEDERAL DOS VALES DO JECUITINHONIA E MUCURI (UFVJ) COTA: 16.688.315/0001-57				
TÍTULO: PLANTA BAIXA 1º PVTO				
AUTOR PROJETO ARQUITETÔNICO / RT: Leonardo Rebouças de Brito Figueiredo - CREA-MG - 175.952-D				
DETALHAMENTO: Leonardo Figueiredo - CREA/MG - 175.952-D				
VERSÃO:	DATA:	ESCALA:	ÁREA CONSTRUIDA:	FOLHA:
VERSÃO 1	10/09/2020	INDICADA		03/05
ARQUIVO:				

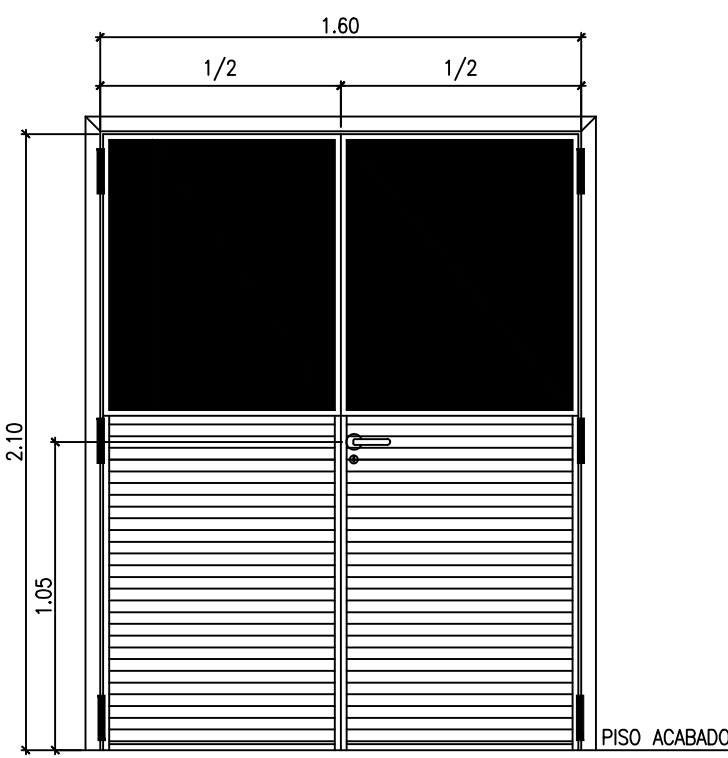


P01=1,60x2,10
escala 1/25

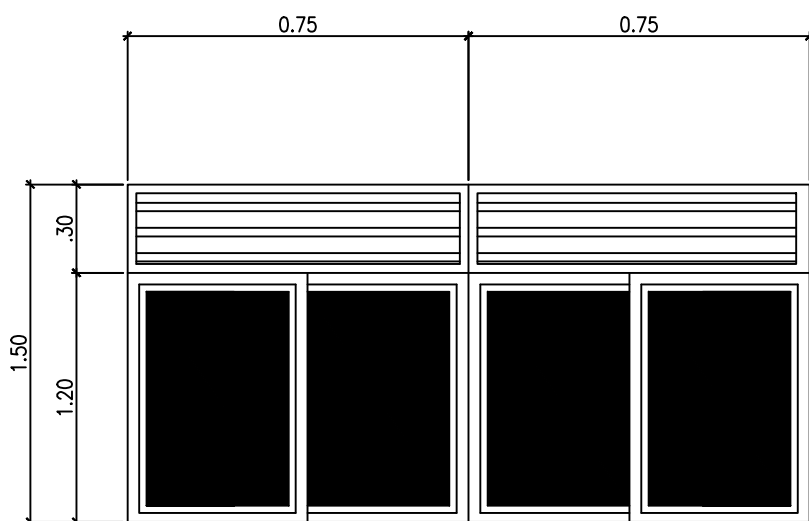


J01=1,50x1,35
escala 1/25

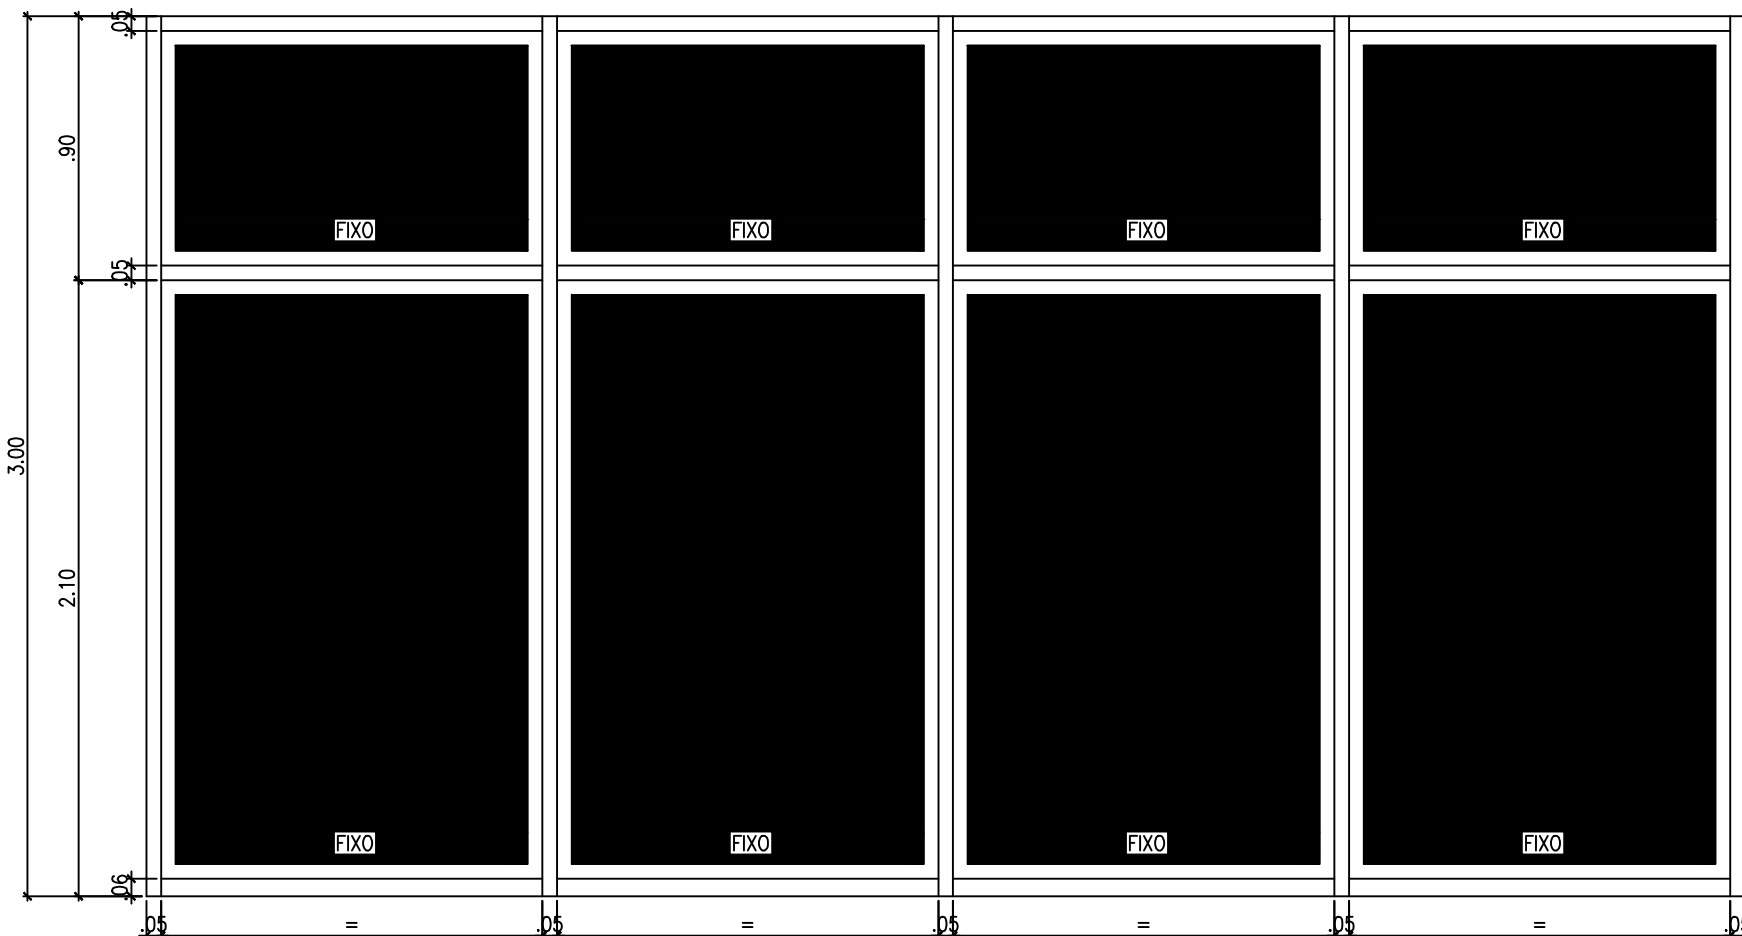


J02=3,00x5,55x1,35

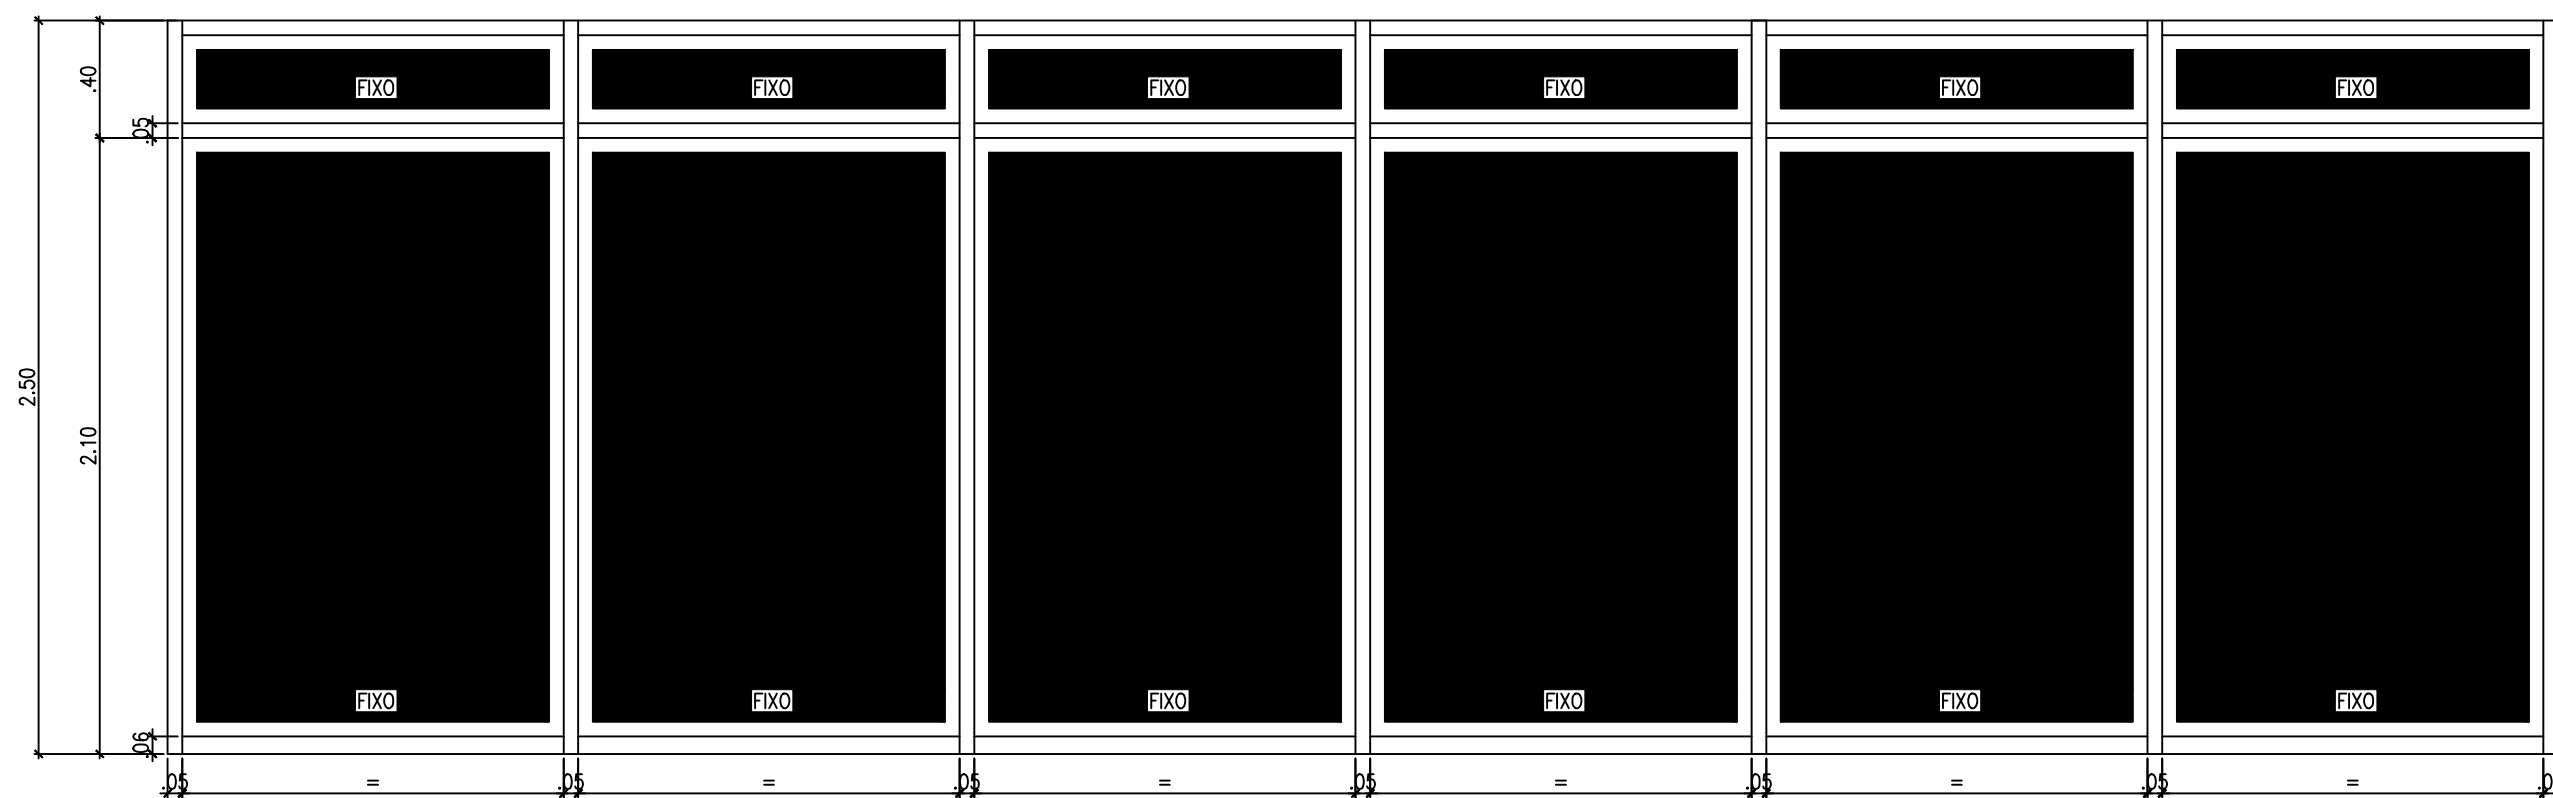


J04=2,50x8,75x0,00

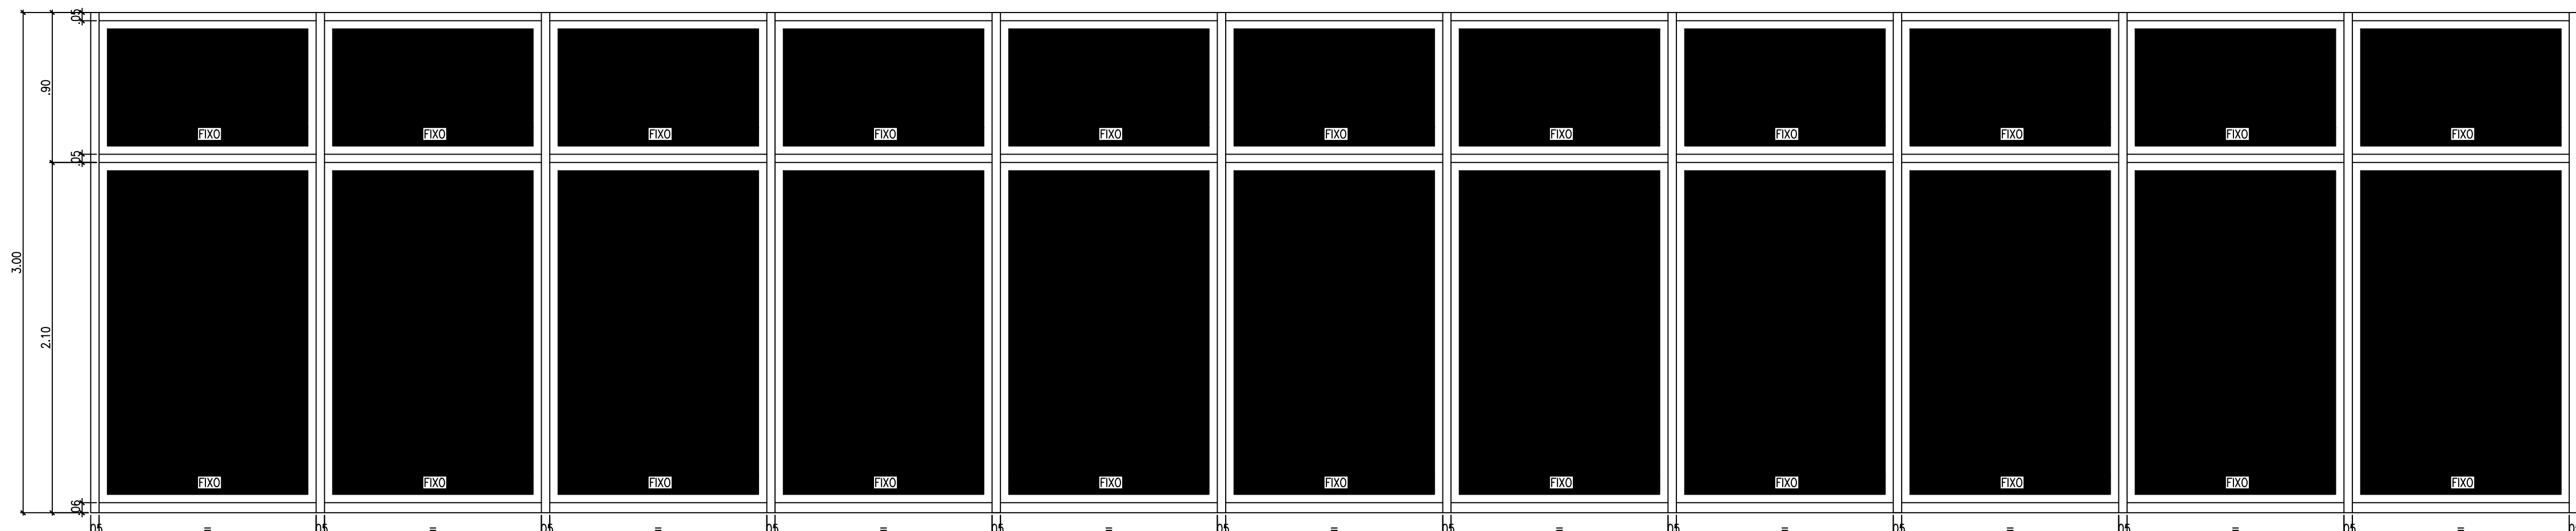


J03=3,00x15,90x1,35
escala 1/25

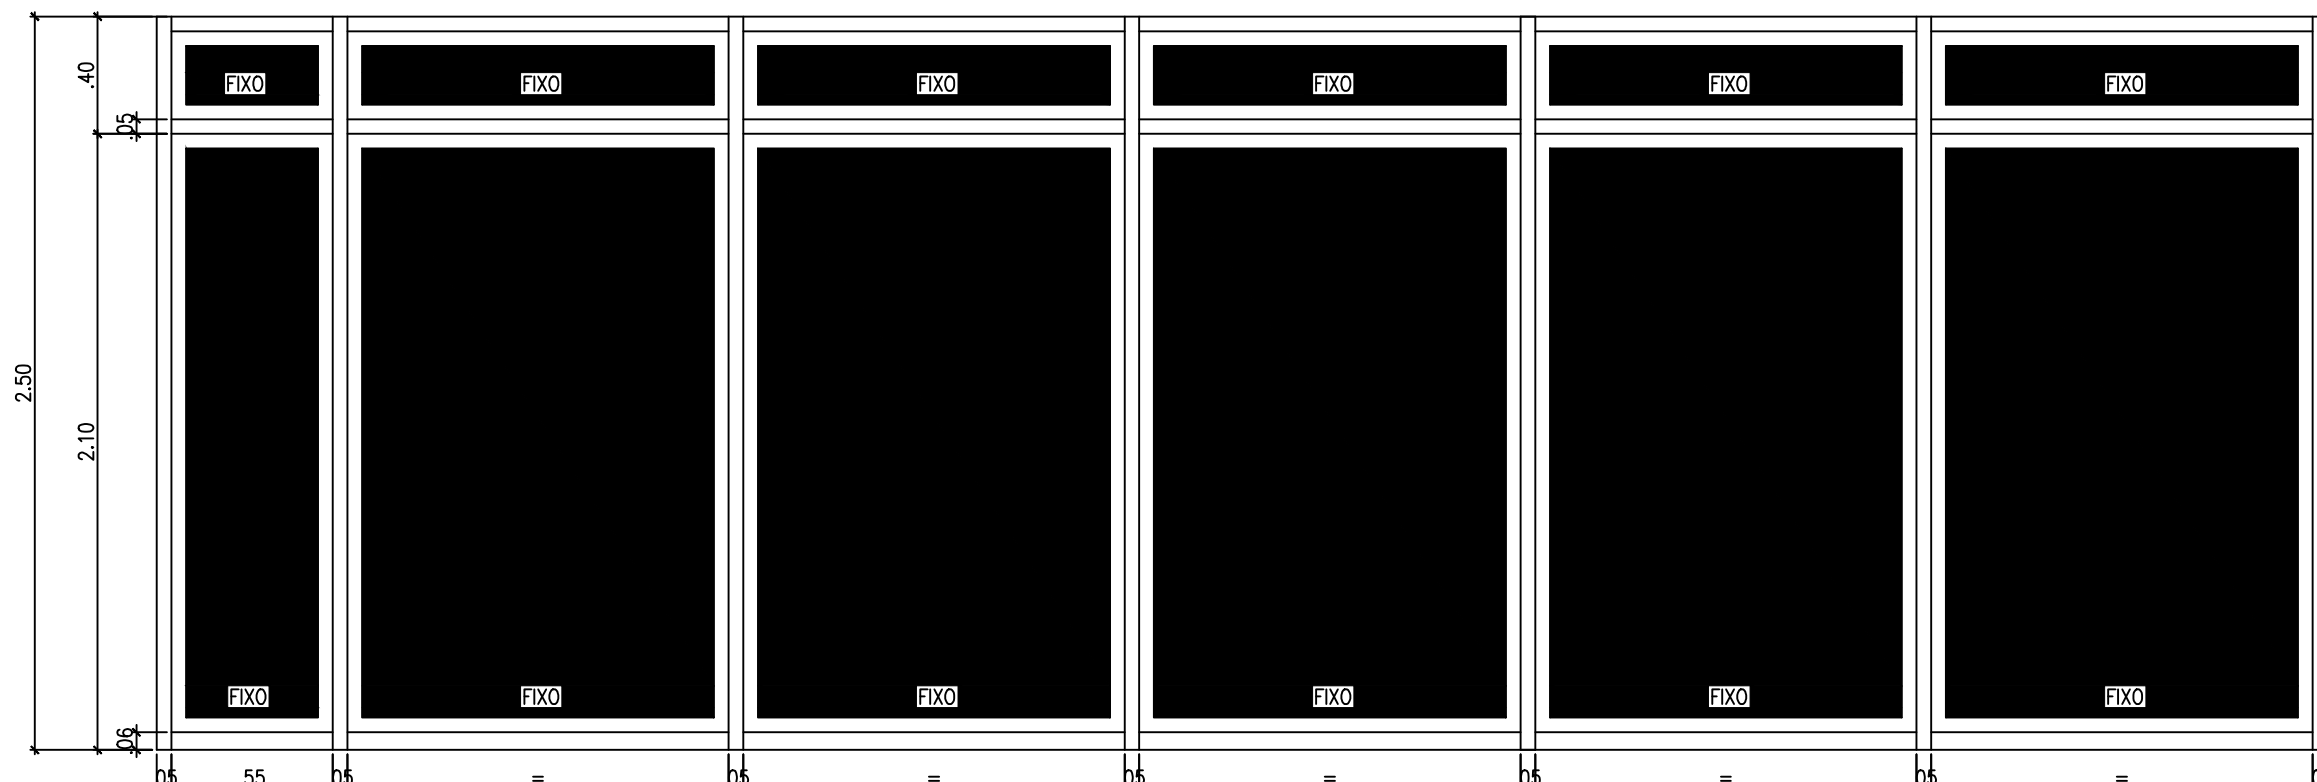


J09=2,50x7,90x0,00

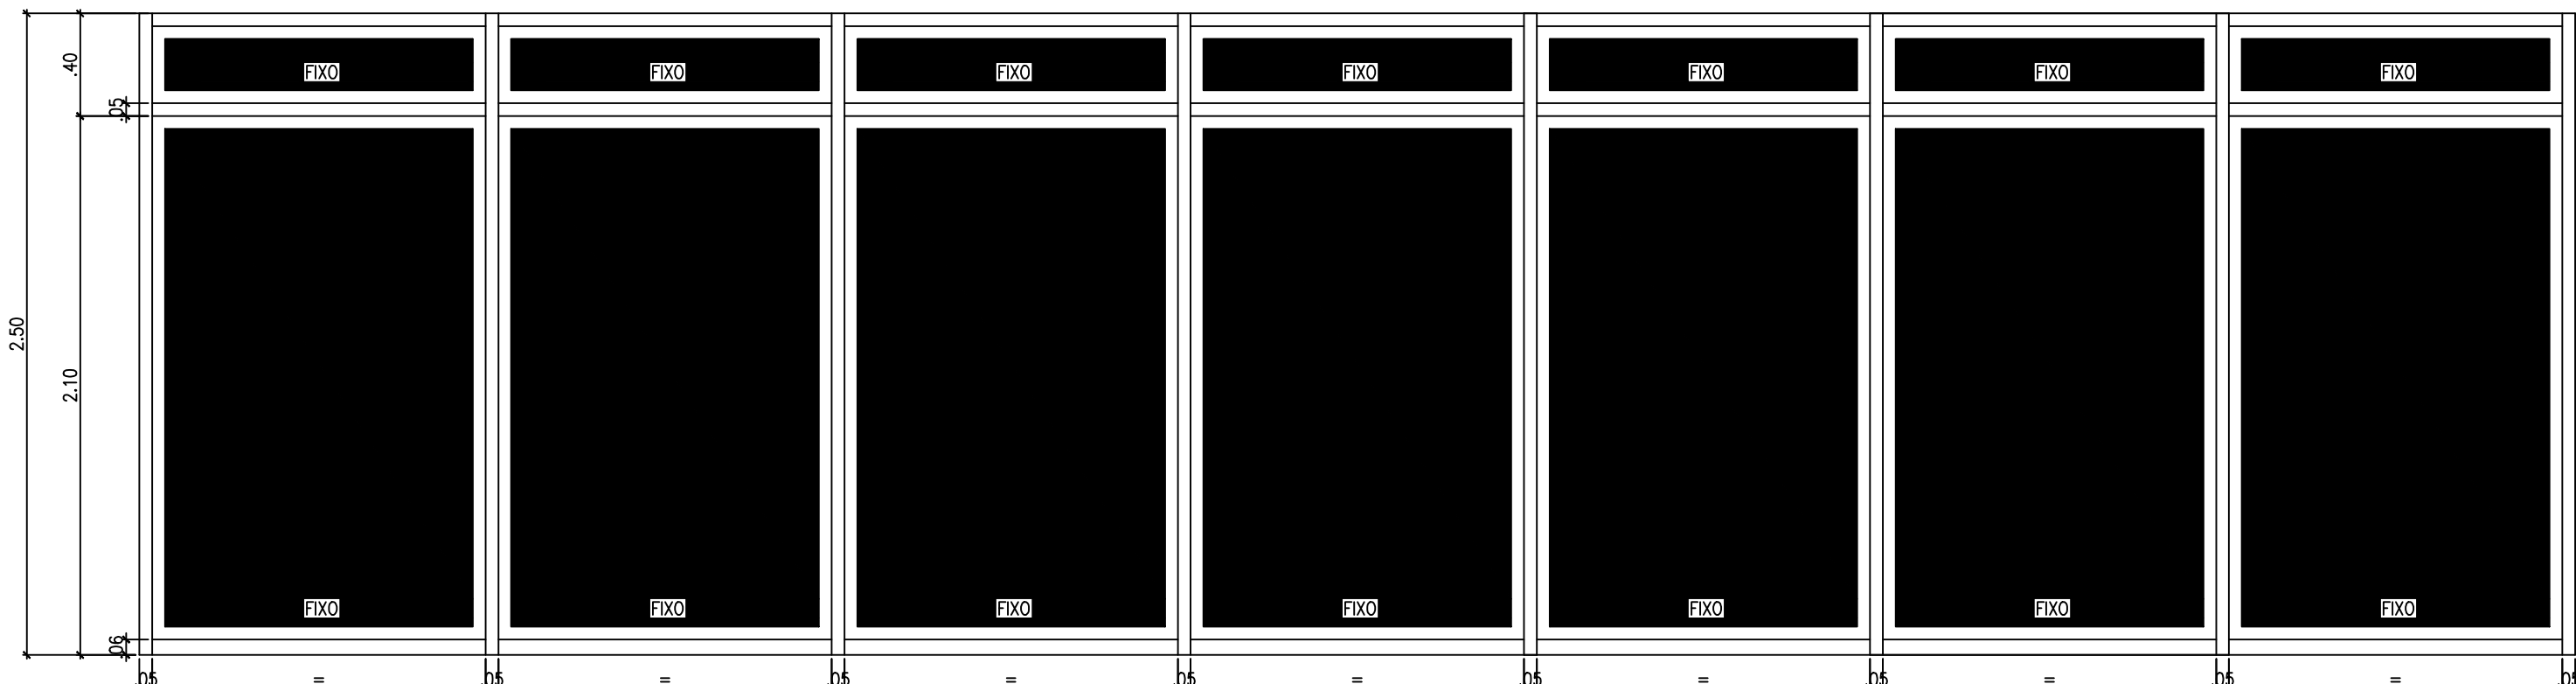


J05=2,50x10,25x0,00

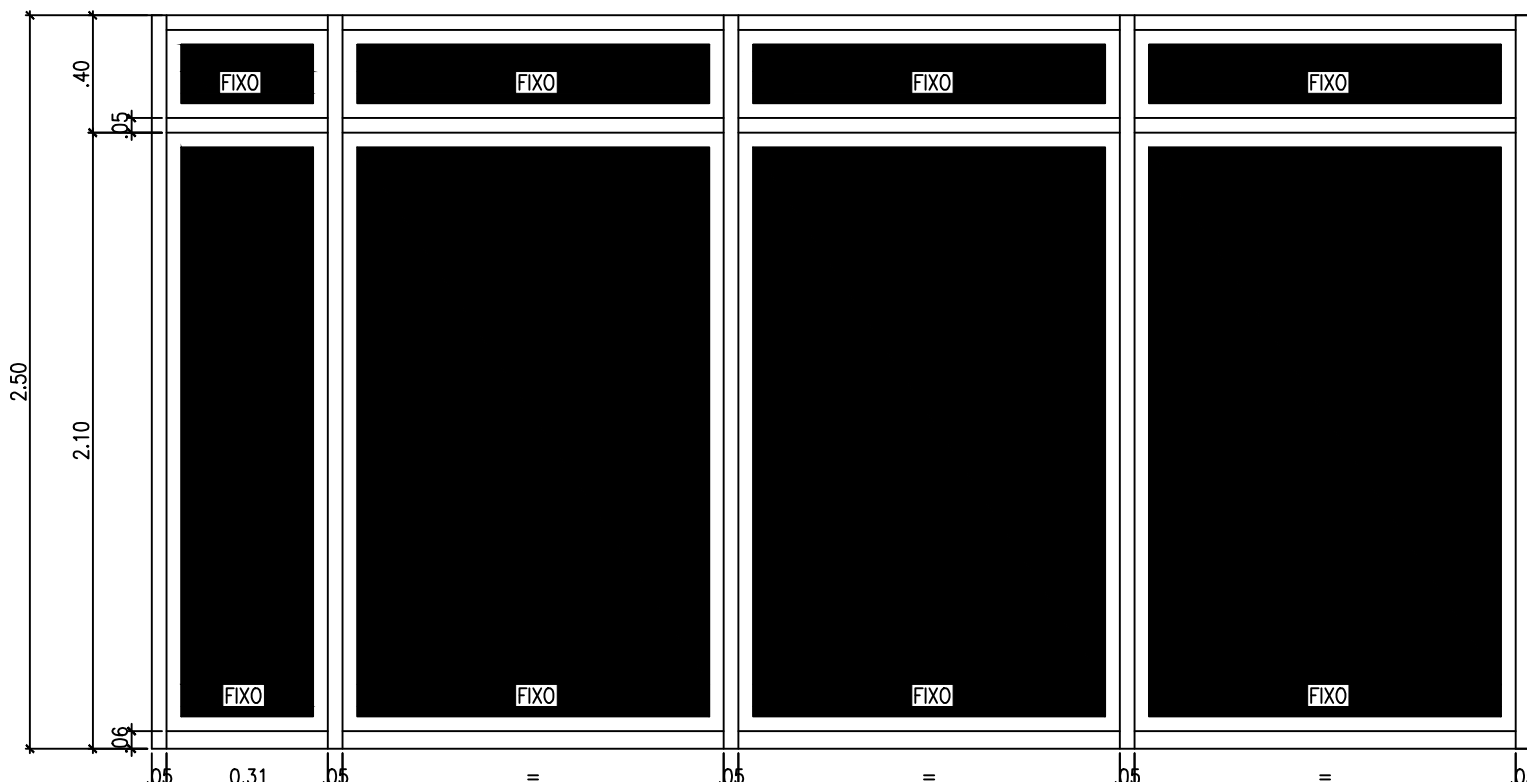


J10=2,50x4,75x0,00

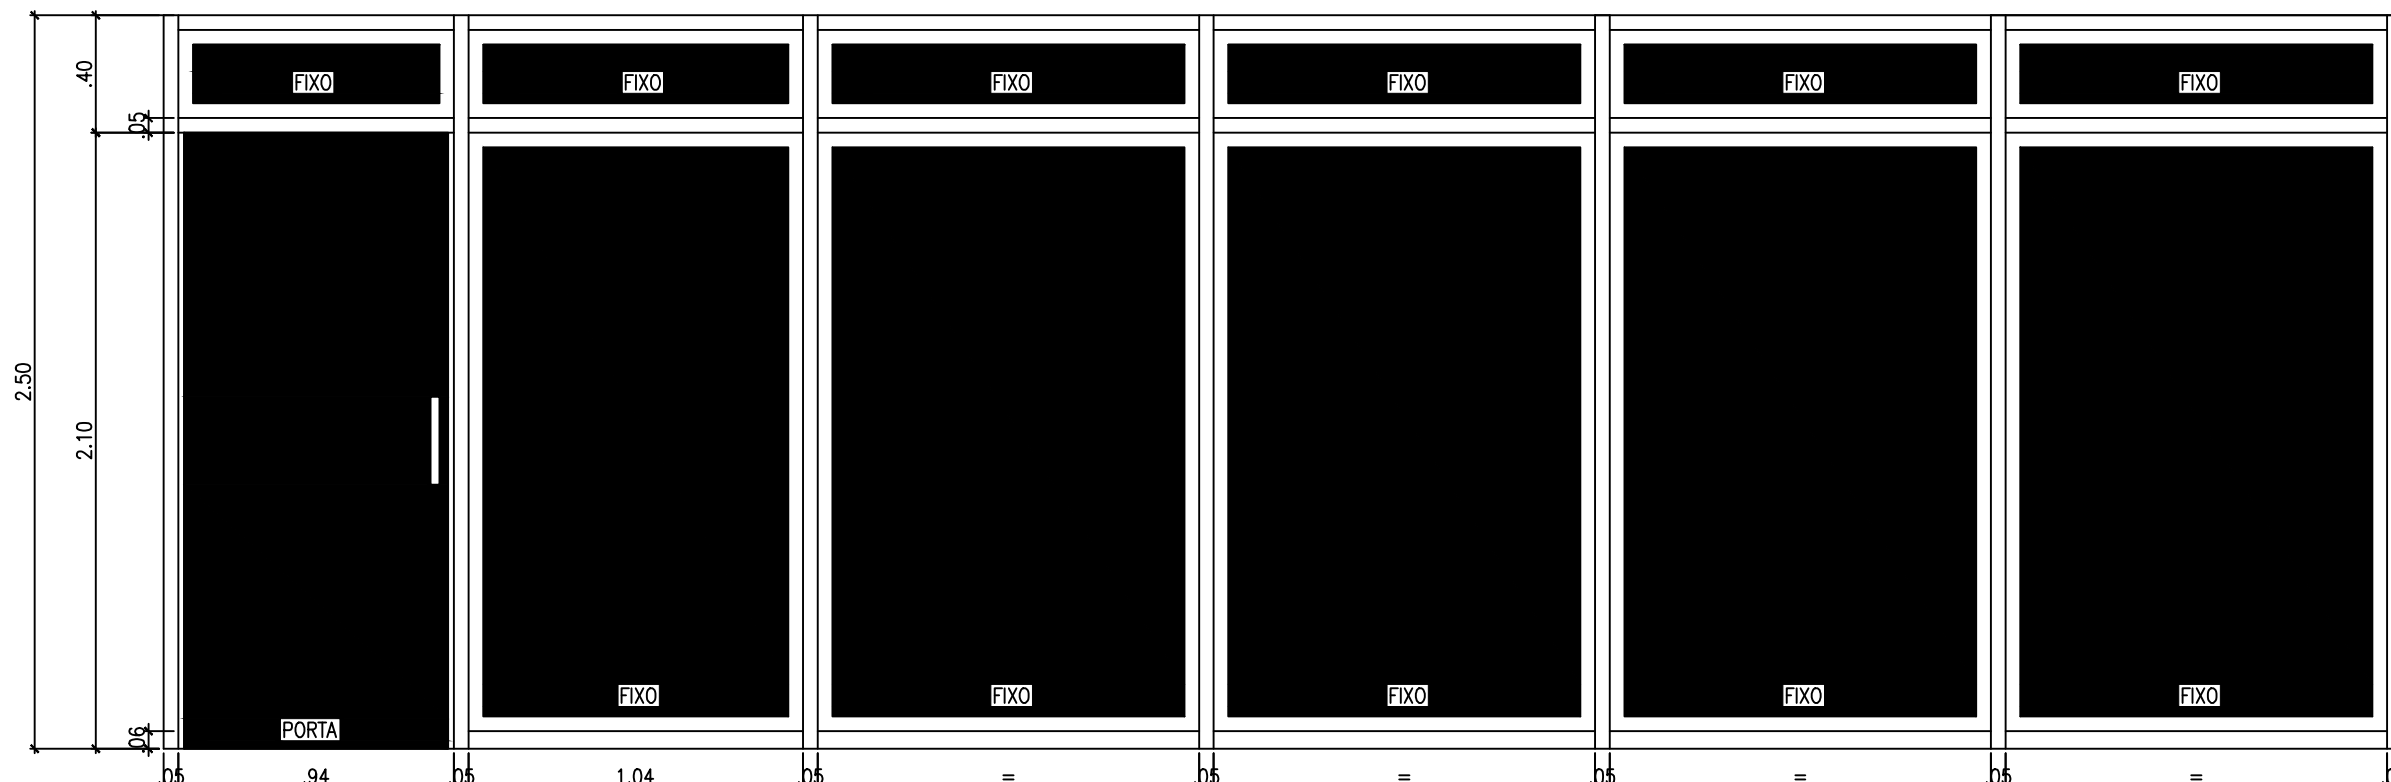


J11=2,50x7,90x0,00

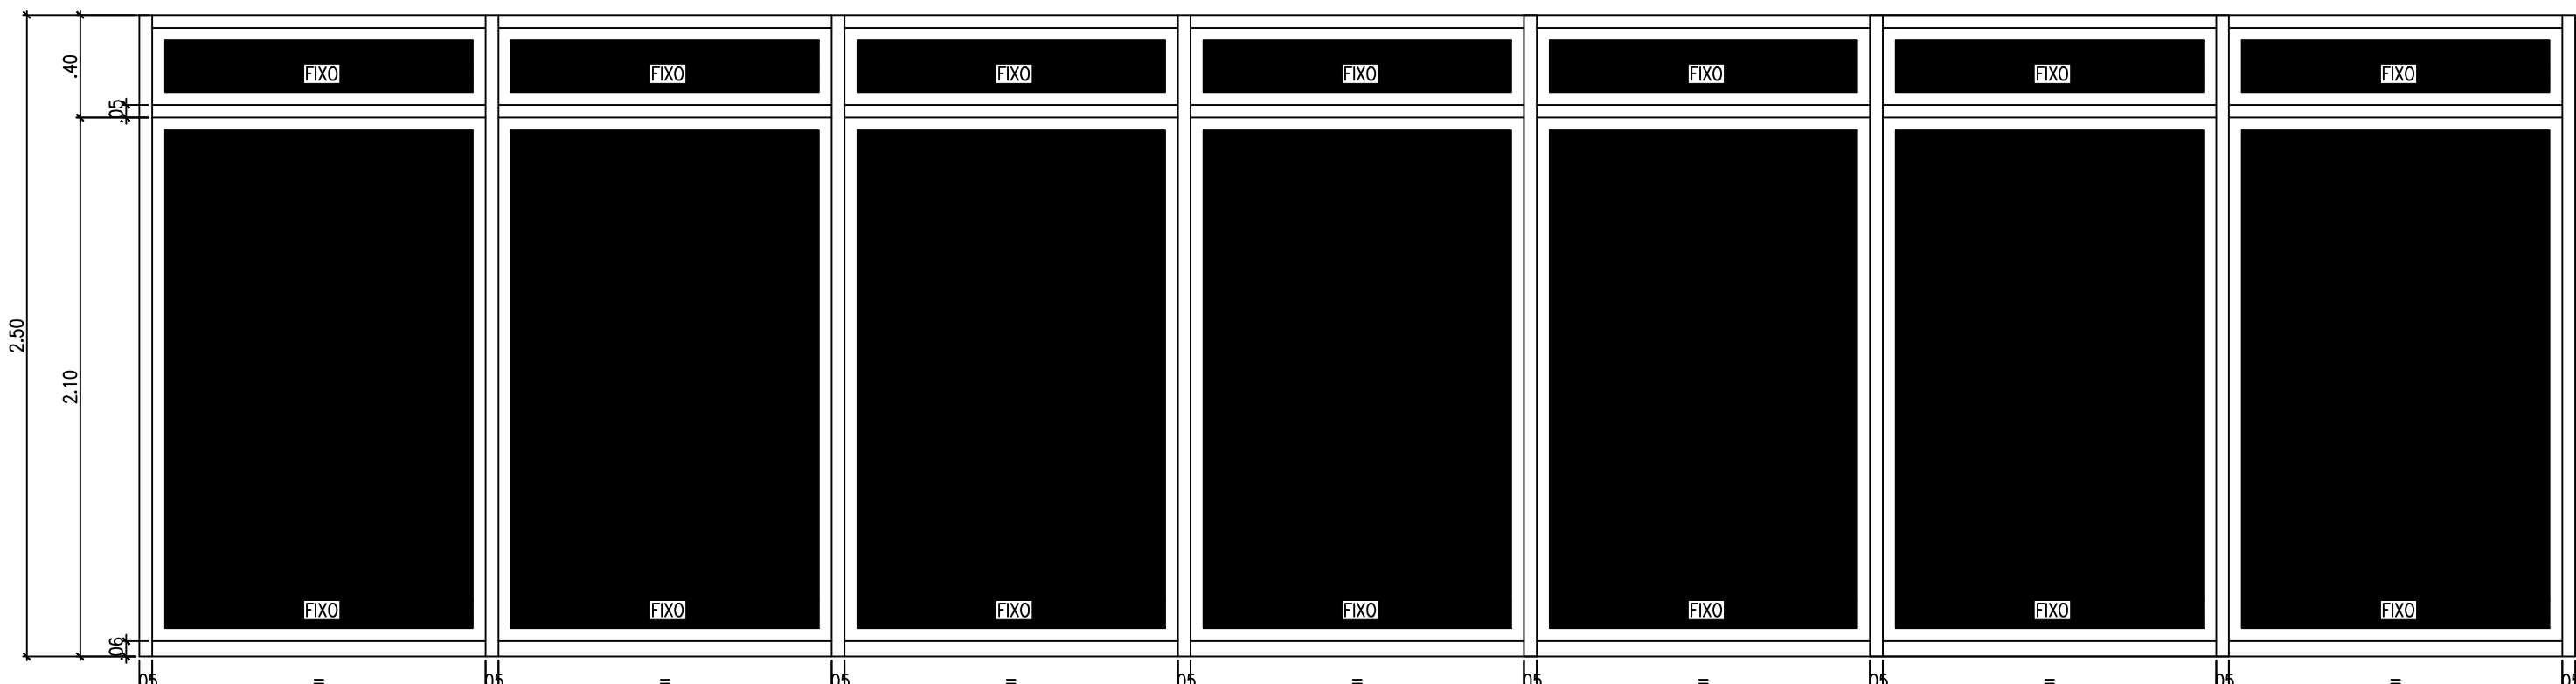


J06=2,50x9,80x0,00

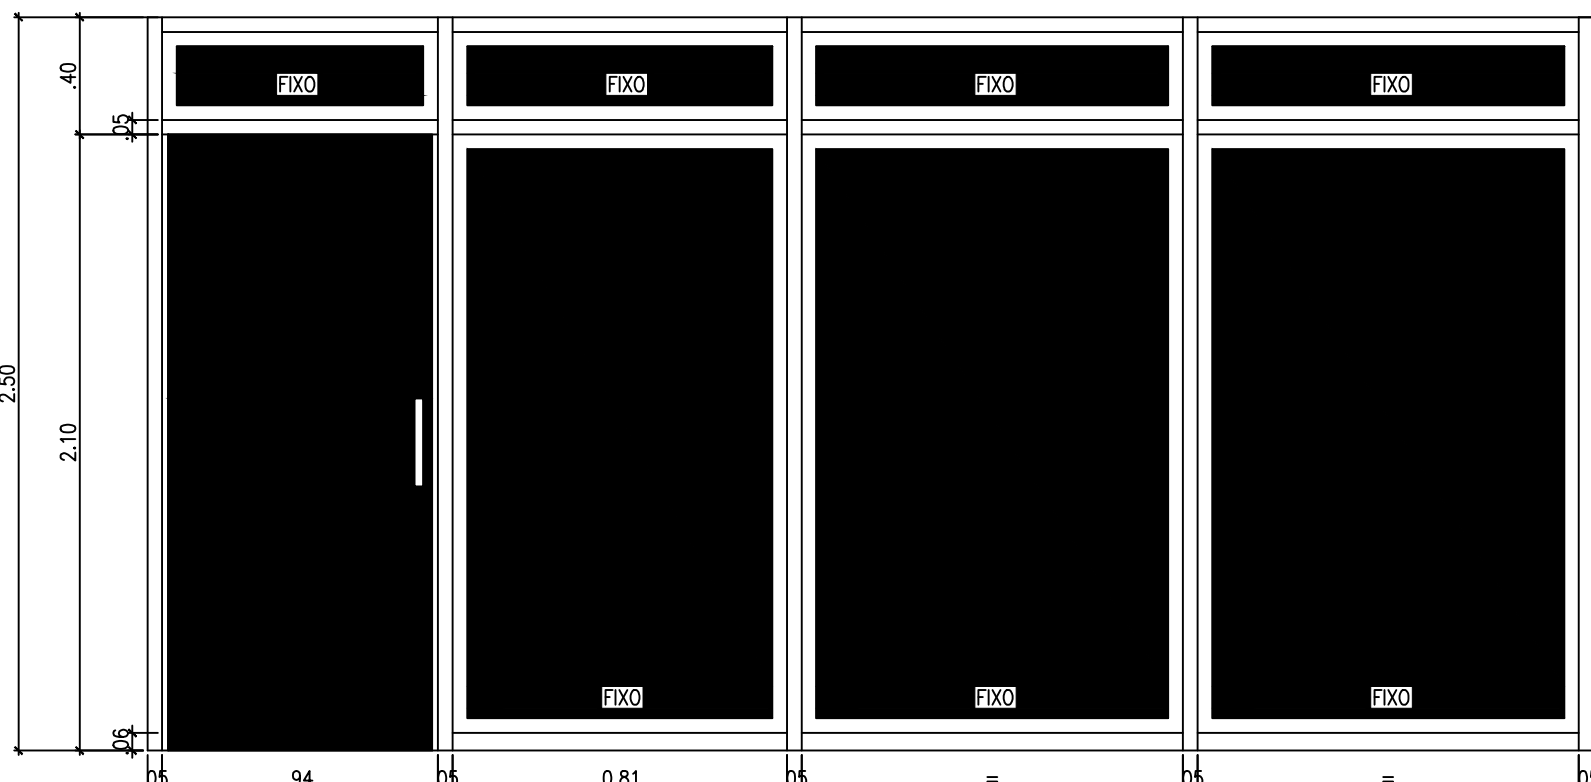


J12=2,50x4,75x0,00

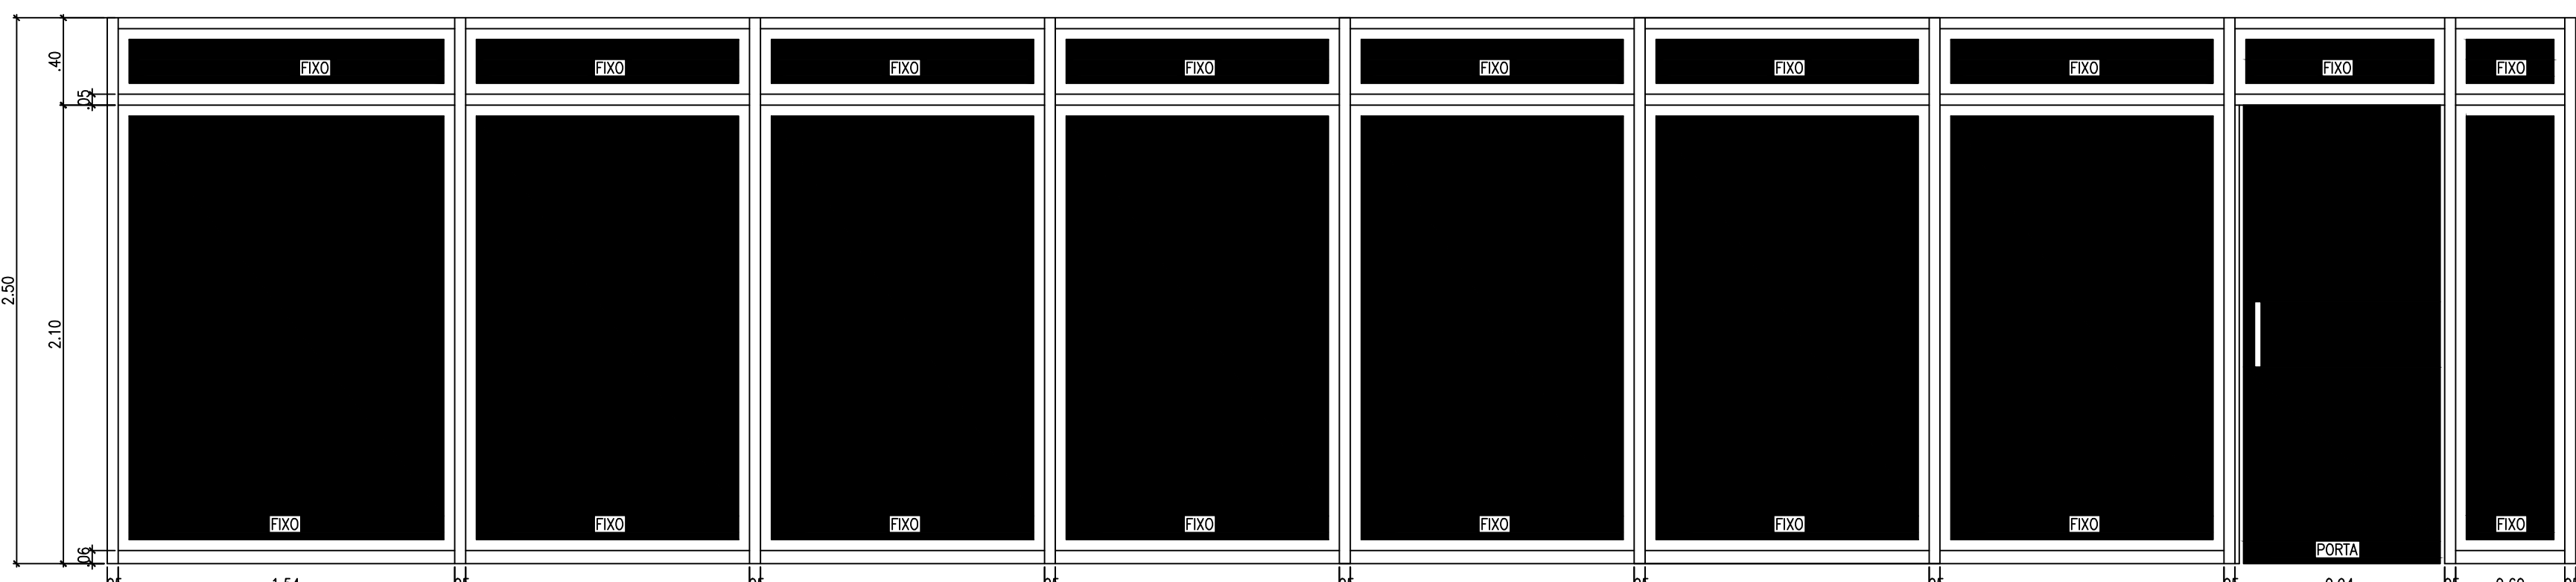

J07=2,50x13,15x0,00

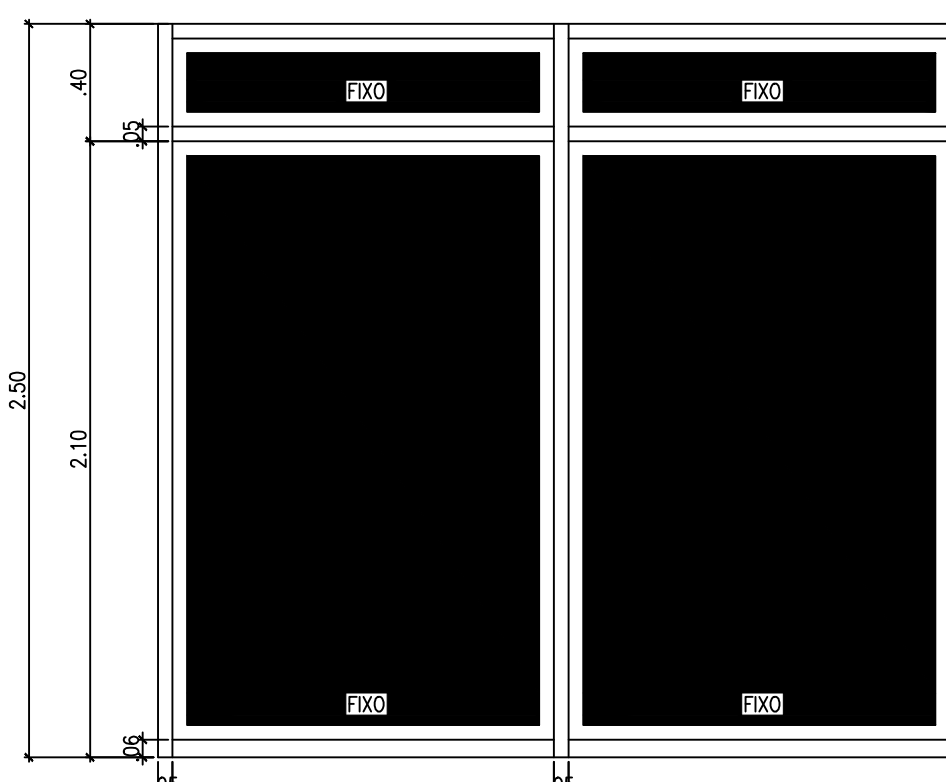

J13=2,50x2,95x0,00

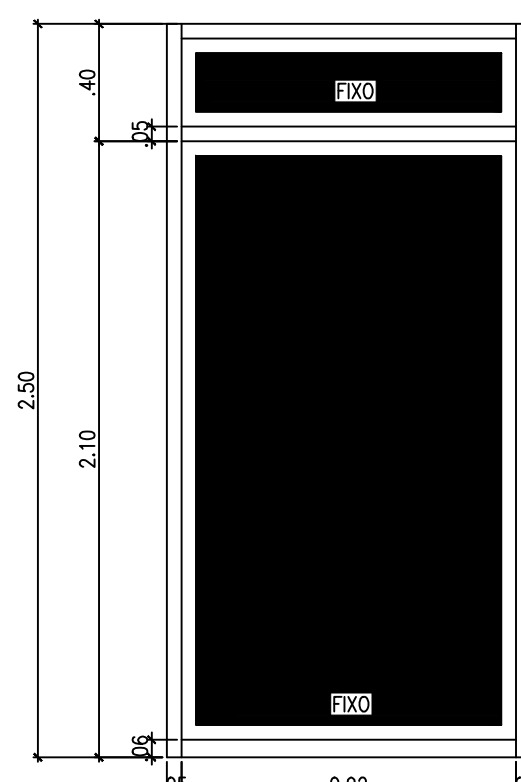


J14=2,50x1,02x0,00


QUADRO DE ESQUADRIAS				
CÓDIGO	DIMENSÕES	TIPO/MATERIAL	QUANTIDADE	TOTAL
J01	1.50x1.35/1.35	CORRER VENEZIANA VENTILADA EM ALUMÍNIO ANODIZADO	08	08
J02	3.00x5.55/1.35	VISOR FIXO COM COLUNA ESTRUTURAL EM ALUMÍNIO ANODIZADO EXTRUDADO	16	16
J03	3.00x15.90/1.35	VISOR FIXO COM COLUNA ESTRUTURAL EM ALUMÍNIO ANODIZADO EXTRUDADO	08	08
J04	2.50x8.75/0.00	VISOR FIXO COM COLUNA ESTRUTURAL EM ALUMÍNIO ANODIZADO EXTRUDADO	02	02
J05	2.50x10.25/0.00	VISOR FIXO COM COLUNA ESTRUTURAL EM ALUMÍNIO ANODIZADO EXTRUDADO	02	02
J06	2.50x9.80/0.00	VISOR FIXO COM COLUNA ESTRUTURAL EM ALUMÍNIO ANODIZADO EXTRUDADO	01	01
J07	2.50x13.15/0.00	VISOR FIXO COM COLUNA ESTRUTURAL EM ALUMÍNIO ANODIZADO EXTRUDADO	01	01
J09	2.50x7.90/0.00	VISOR FIXO COM COLUNA ESTRUTURAL EM ALUMÍNIO ANODIZADO EXTRUDADO	01	01
J10	2.50x4.75/0.00	VISOR FIXO COM COLUNA ESTRUTURAL EM ALUMÍNIO ANODIZADO EXTRUDADO	01	01
J11	2.50x7.90/0.00	VISOR FIXO COM COLUNA ESTRUTURAL EM ALUMÍNIO ANODIZADO EXTRUDADO	01	01
J12	2.50x4.75/0.00	VISOR FIXO COM COLUNA ESTRUTURAL EM ALUMÍNIO ANODIZADO EXTRUDADO	01	01
J13	2.50x2.95/0.00	VISOR FIXO COM COLUNA ESTRUTURAL EM ALUMÍNIO ANODIZADO EXTRUDADO	01	01
J14	2.50x1.02/0.00	VISOR FIXO COM COLUNA ESTRUTURAL EM ALUMÍNIO ANODIZADO EXTRUDADO	01	01
P01	1.60x2.10	ABRIR EM ALUMÍNIO TIPO VENEZIANA COM VIDRO	01	01

OBS: TODAS AS MEDIDAS DEVERÃO SER CONFERIDAS IN LOCO


PROJETO ARQUITETÔNICO - PROJETO EXECUTIVO	
OBSERVAÇÕES:	
ADEQUAÇÃO BIBLIOTECA CAMPUS DIAMANTINA RODOVIA MG-367, KM 583, NPS 000 ALTO DA JACUBA, DIAMANTINA-MG	
PROPRIETÁRIO:	UNIVERSIDADE FEDERAL DOS VALES DO JEQUITINHONHA E MUCURI
TÍTULO:	ESQUADRIAS
AUTOR PROJETO ARQUITETÔNICO / RT:	
Leonardo Rebouças de Brito Figueiredo - CREA-MG - 175.952-D	
DETALHAMENTO:	
VERSÃO:	1.009/2020
DATA:	10/09/2020
ESCALA:	INDICADA
ÁREA CONSTRUIDA:	104/05
ARQUIVO:	

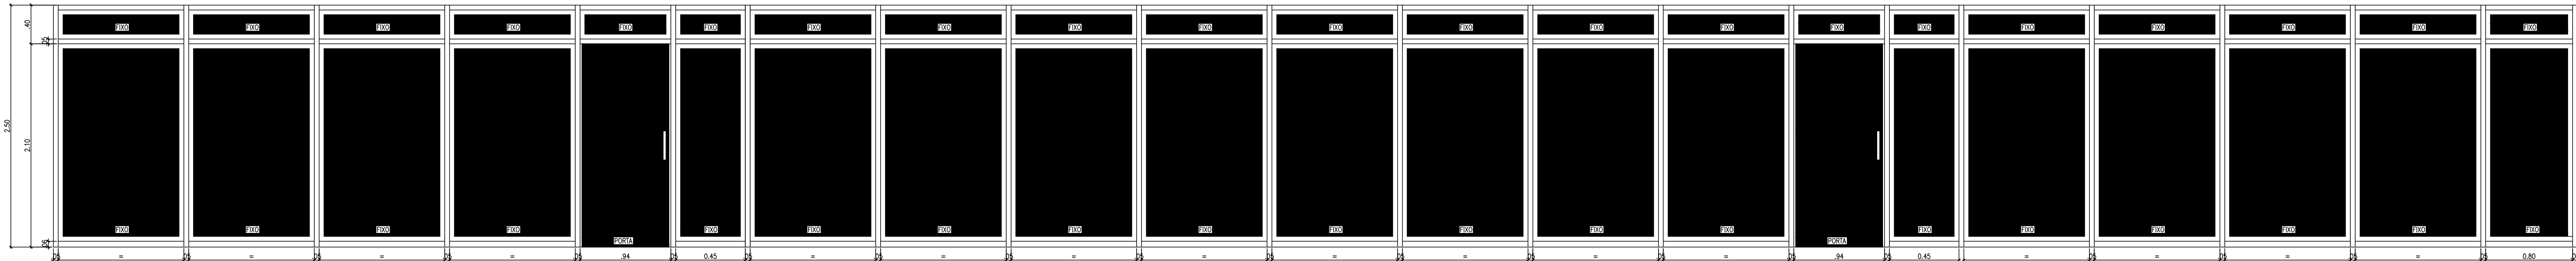


J16-2,50x27,05x0,00

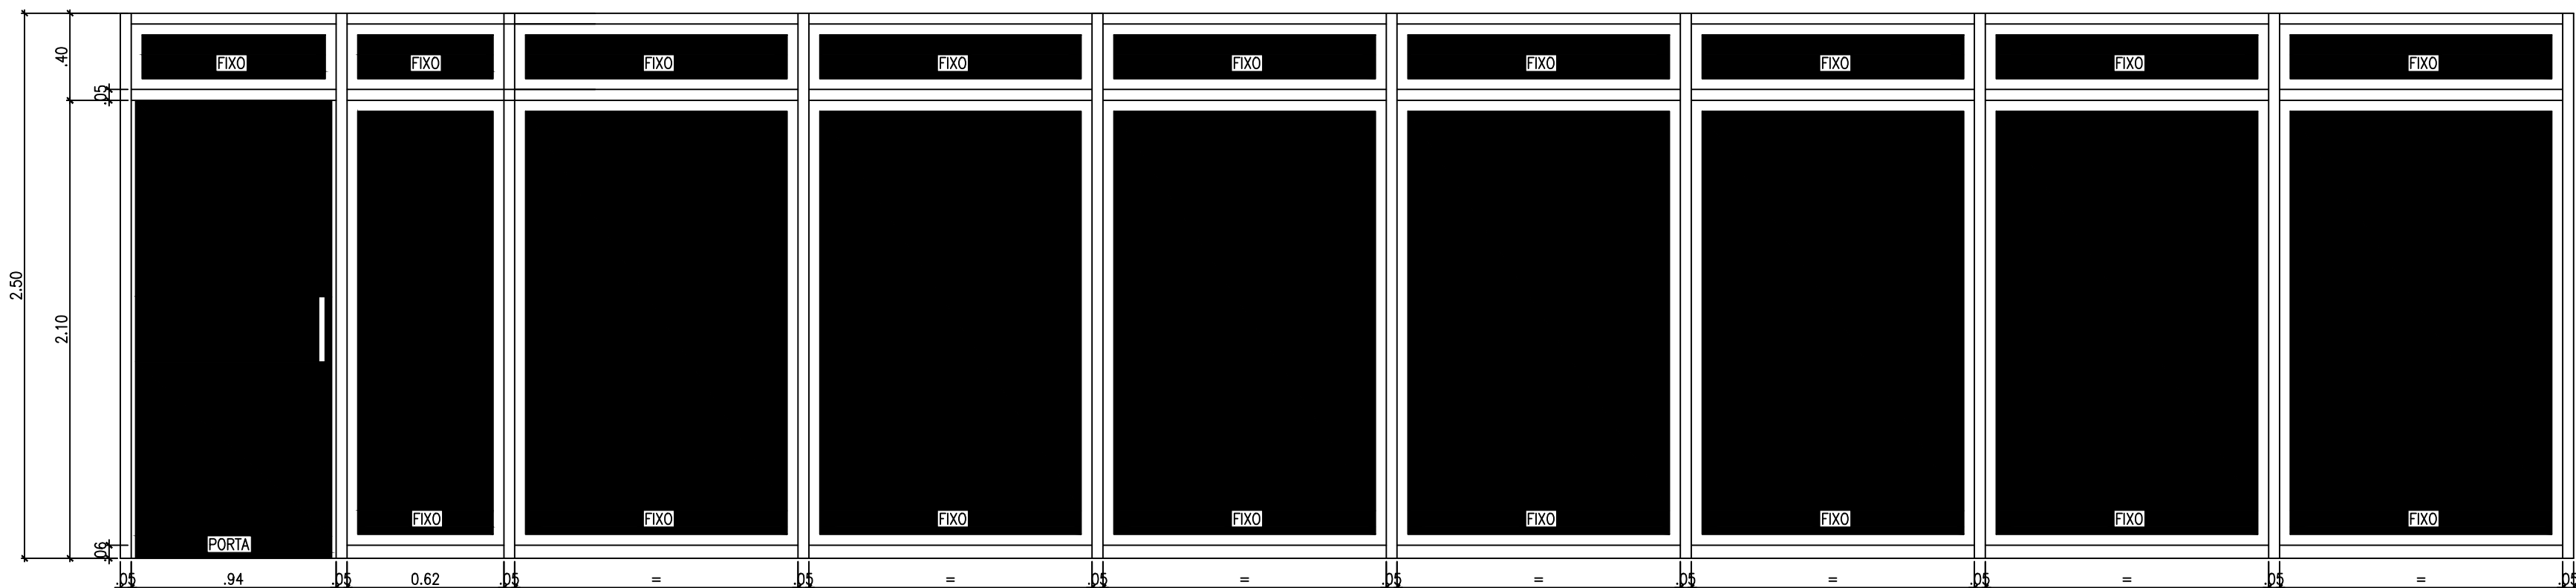


J15-2,50x11,82x0,00

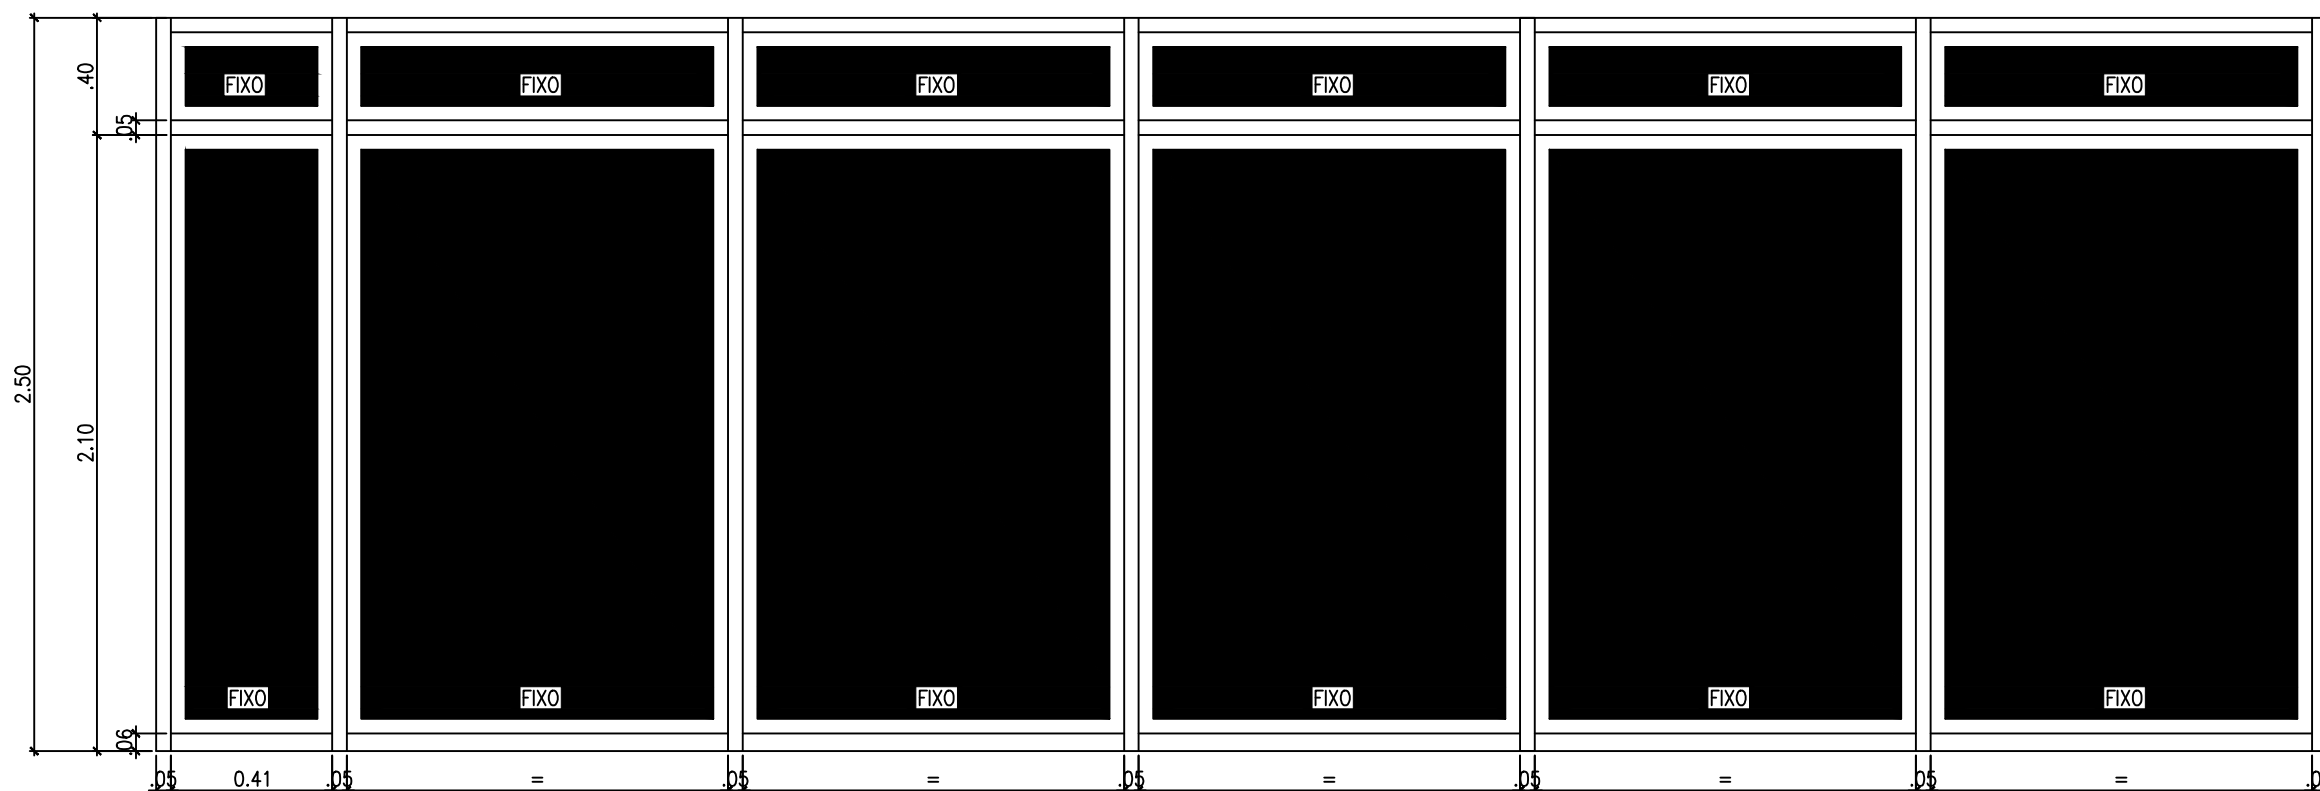


J17-2,50x7,72x0,00

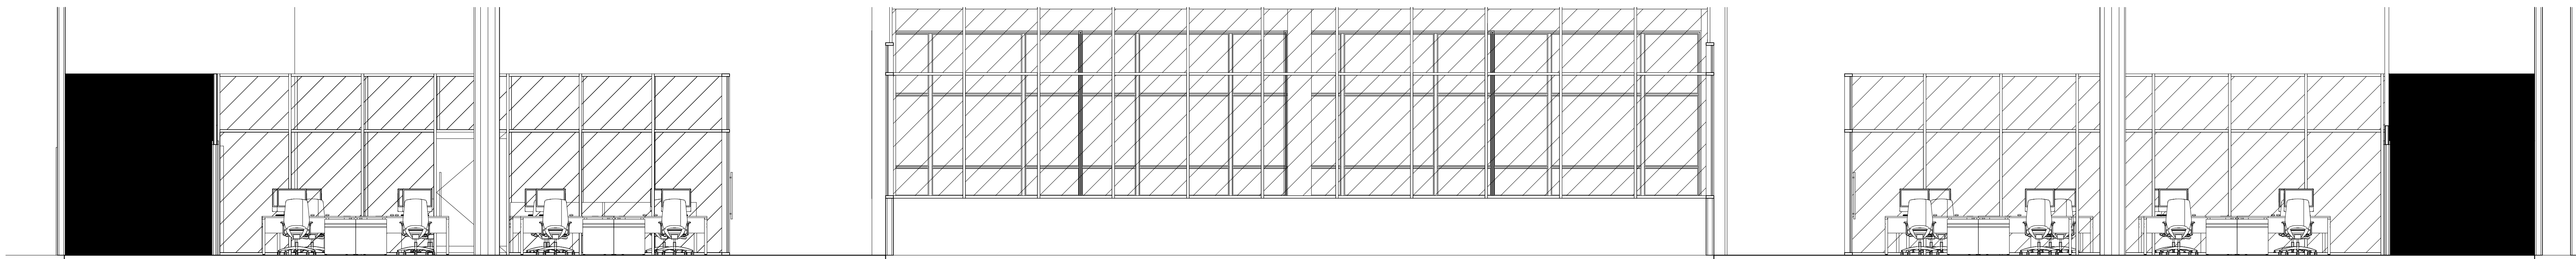

CORTE 1-1

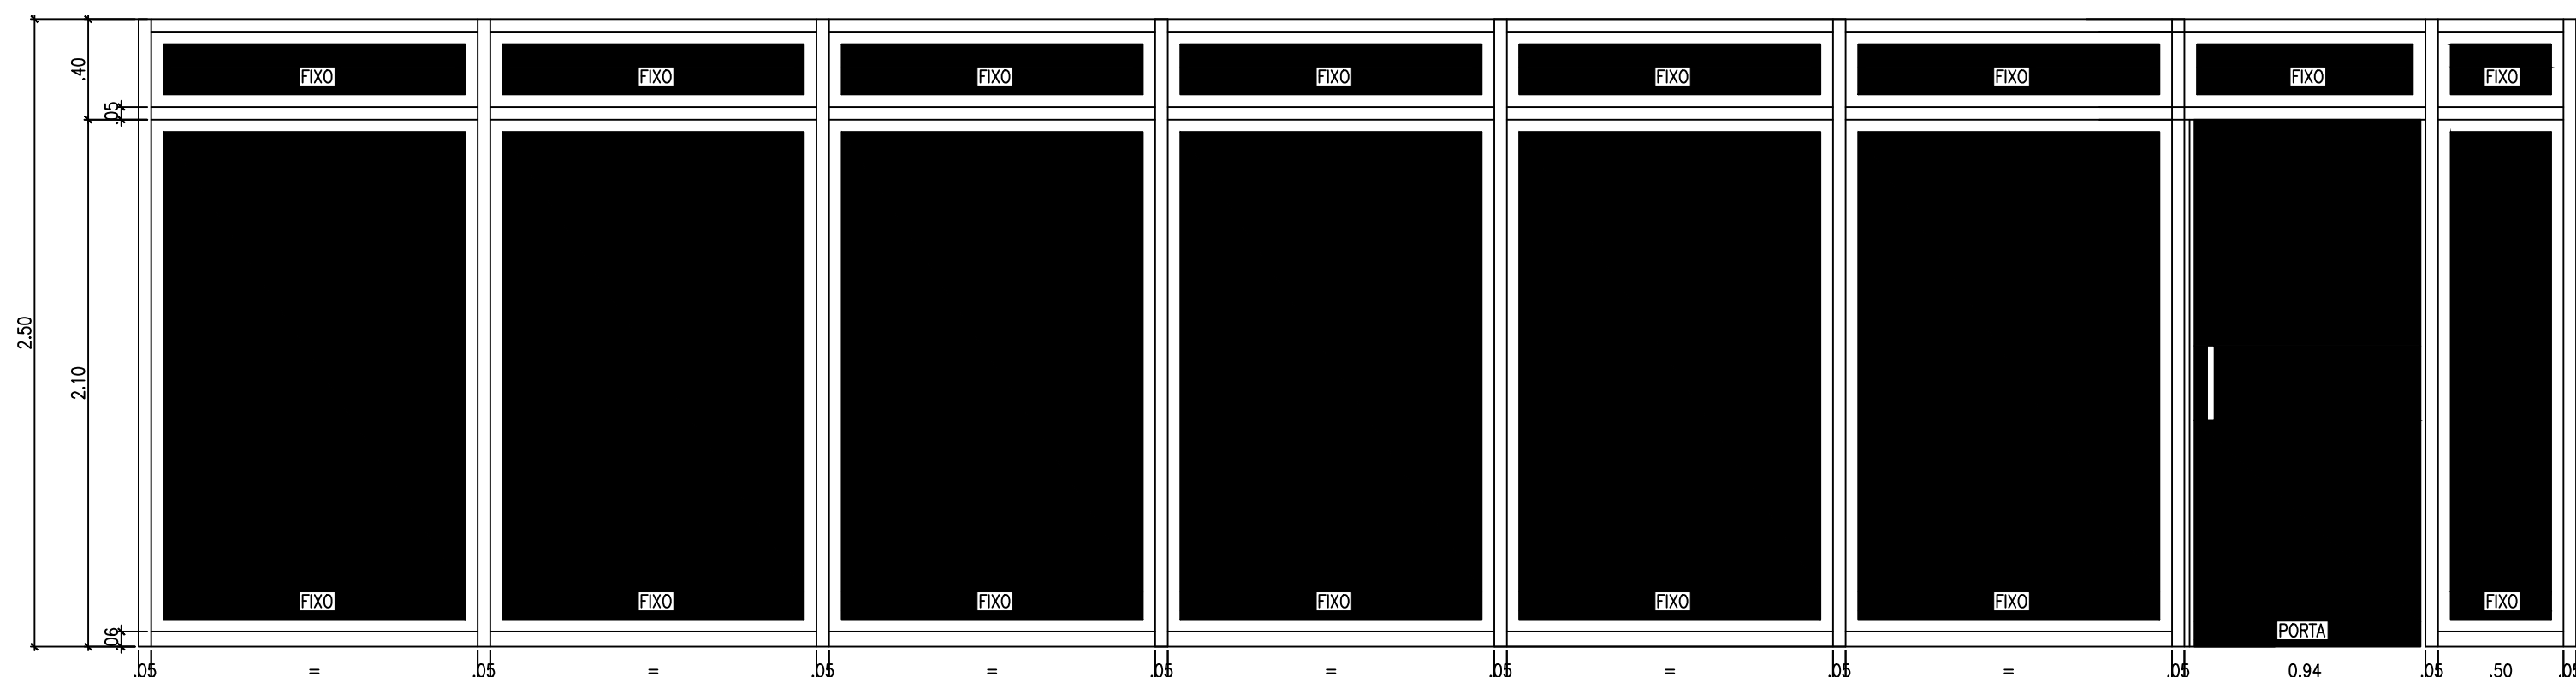


J08-2,50x10,53x0,00

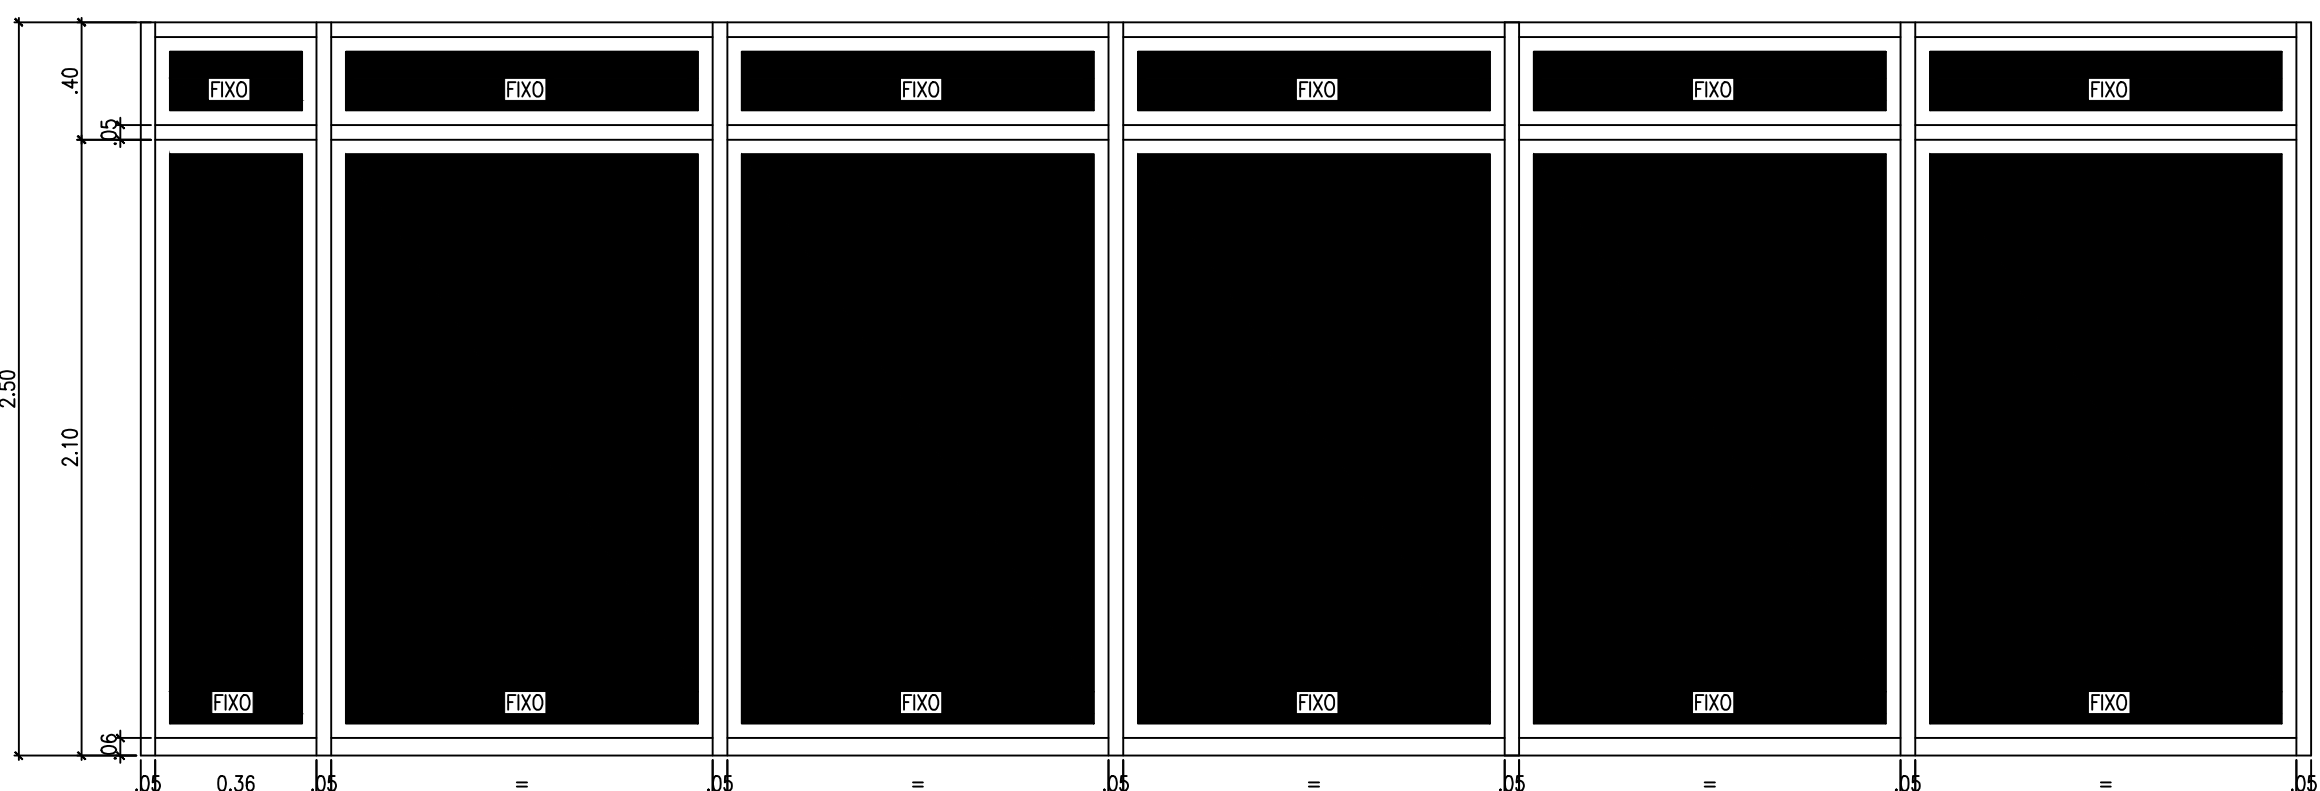

J18-2,50x7,67x0,00

QUADRO DE ESQUADRIAS				
CÓDIGO	DIMENSÕES	TIPO/MATERIAL	VORO	TOTAL
J08	2.50x10,53/0,00	VSOR FIXO COM COLUNA ESTRUTURAL EM ALUMINIO ANODIZADO EXTRUÍDO.	TEMPERADO 10 MM	01
J11	2.50x7,86/0,00	VSOR FIXO COM COLUNA ESTRUTURAL EM ALUMINIO ANODIZADO EXTRUÍDO.	TEMPERADO 10 MM	01
J15	2.50x11,82/0,00	VSOR FIXO COM COLUNA ESTRUTURAL EM ALUMINIO ANODIZADO EXTRUÍDO.	TEMPERADO 10 MM	01
J16	2.50x27,05/0,00	VSOR FIXO COM COLUNA ESTRUTURAL EM ALUMINIO ANODIZADO EXTRUÍDO.	TEMPERADO 10 MM	01
J17	2.50x7,72/0,00	VSOR FIXO COM COLUNA ESTRUTURAL EM ALUMINIO ANODIZADO EXTRUÍDO.	TEMPERADO 10 MM	01
J18	2.50x7,67/0,00	VSOR FIXO COM COLUNA ESTRUTURAL EM ALUMINIO ANODIZADO EXTRUÍDO.	TEMPERADO 10 MM	01

OBS: TODAS AS MEDIDAS DEVERÃO SER CONFERIDAS IN LOCO

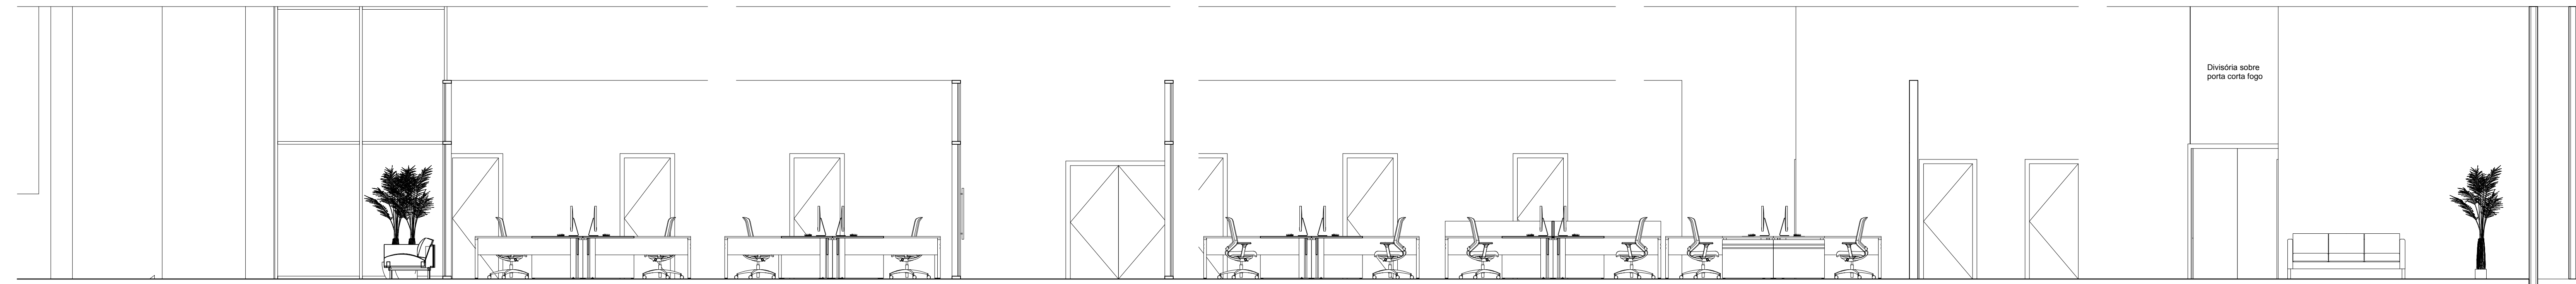

CORTE 2-2

01	16/09/2015	David C. Mousinho	REVISÃO INTERNA MAPA		
02	17/02/2015	David C. Mousinho	REVISÃO REGIA - EXECUTIVO		
03	17/02/2015	David C. Mousinho	REVISÃO REGIA - ANTERIORETO		
04	DATA	RESPONSÁVEL	DESCRIÇÃO DA REVISÃO		
TÍTULO: PROJETO ARQUITETÔNICO - PROJETO EXECUTIVO					
OBSERVAÇÕES:					
ADEQUAÇÃO BIBLIOTECA CAMPUS DIAMANTINA					
RODOVIA MG-367, KM 583, NPS 000 ALTO DA JACUBA, DIAMANTINA-MG					
PROPRIETÁRIO: UNIVERSIDADE FEDERAL DOS VALES DO JEQUITINHONHA E MUCURI			CNPJ: 16.888.315/0001-57		
TÍTULO: ESQUADRIAS / CORTES					
AUTOR PROJETO ARQUITETÔNICO / RT: Leonardo Rebouças de Brito Figueiredo - CREA-MG - 175.952-D					
DETALHAMENTO: Leonardo Figueiredo - CREA-MG - 175.952-D					
VERSÃO: 1	DATA: 10/09/2020	ESCALA: INDICADA	ÁREA CONSTRUÍDA:	FOLHA:	05/05
ARQUIVO:					

