


PLANTA BAIXA  
ESC. 1:100

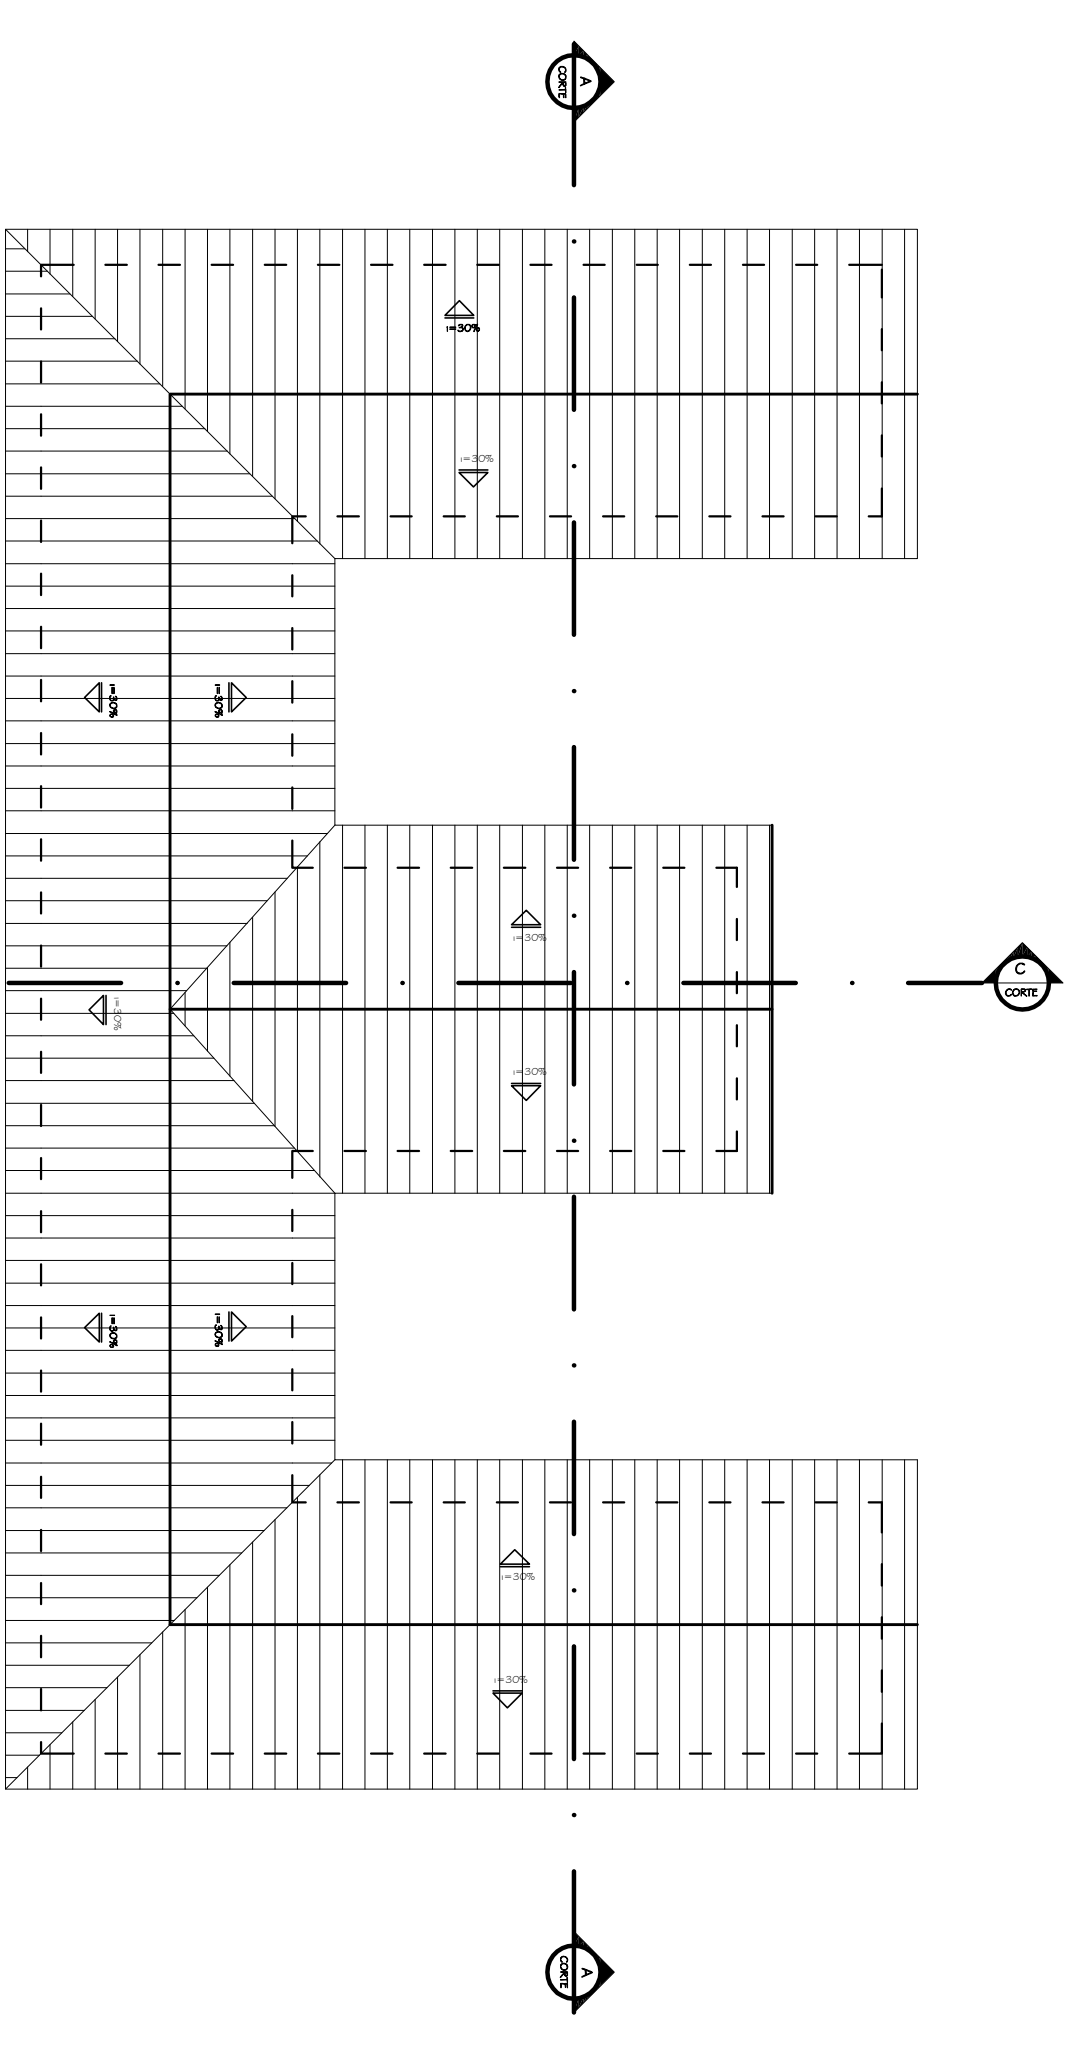

PLANTA DE COBERTURA  
ESC. 1:200

[illegible]