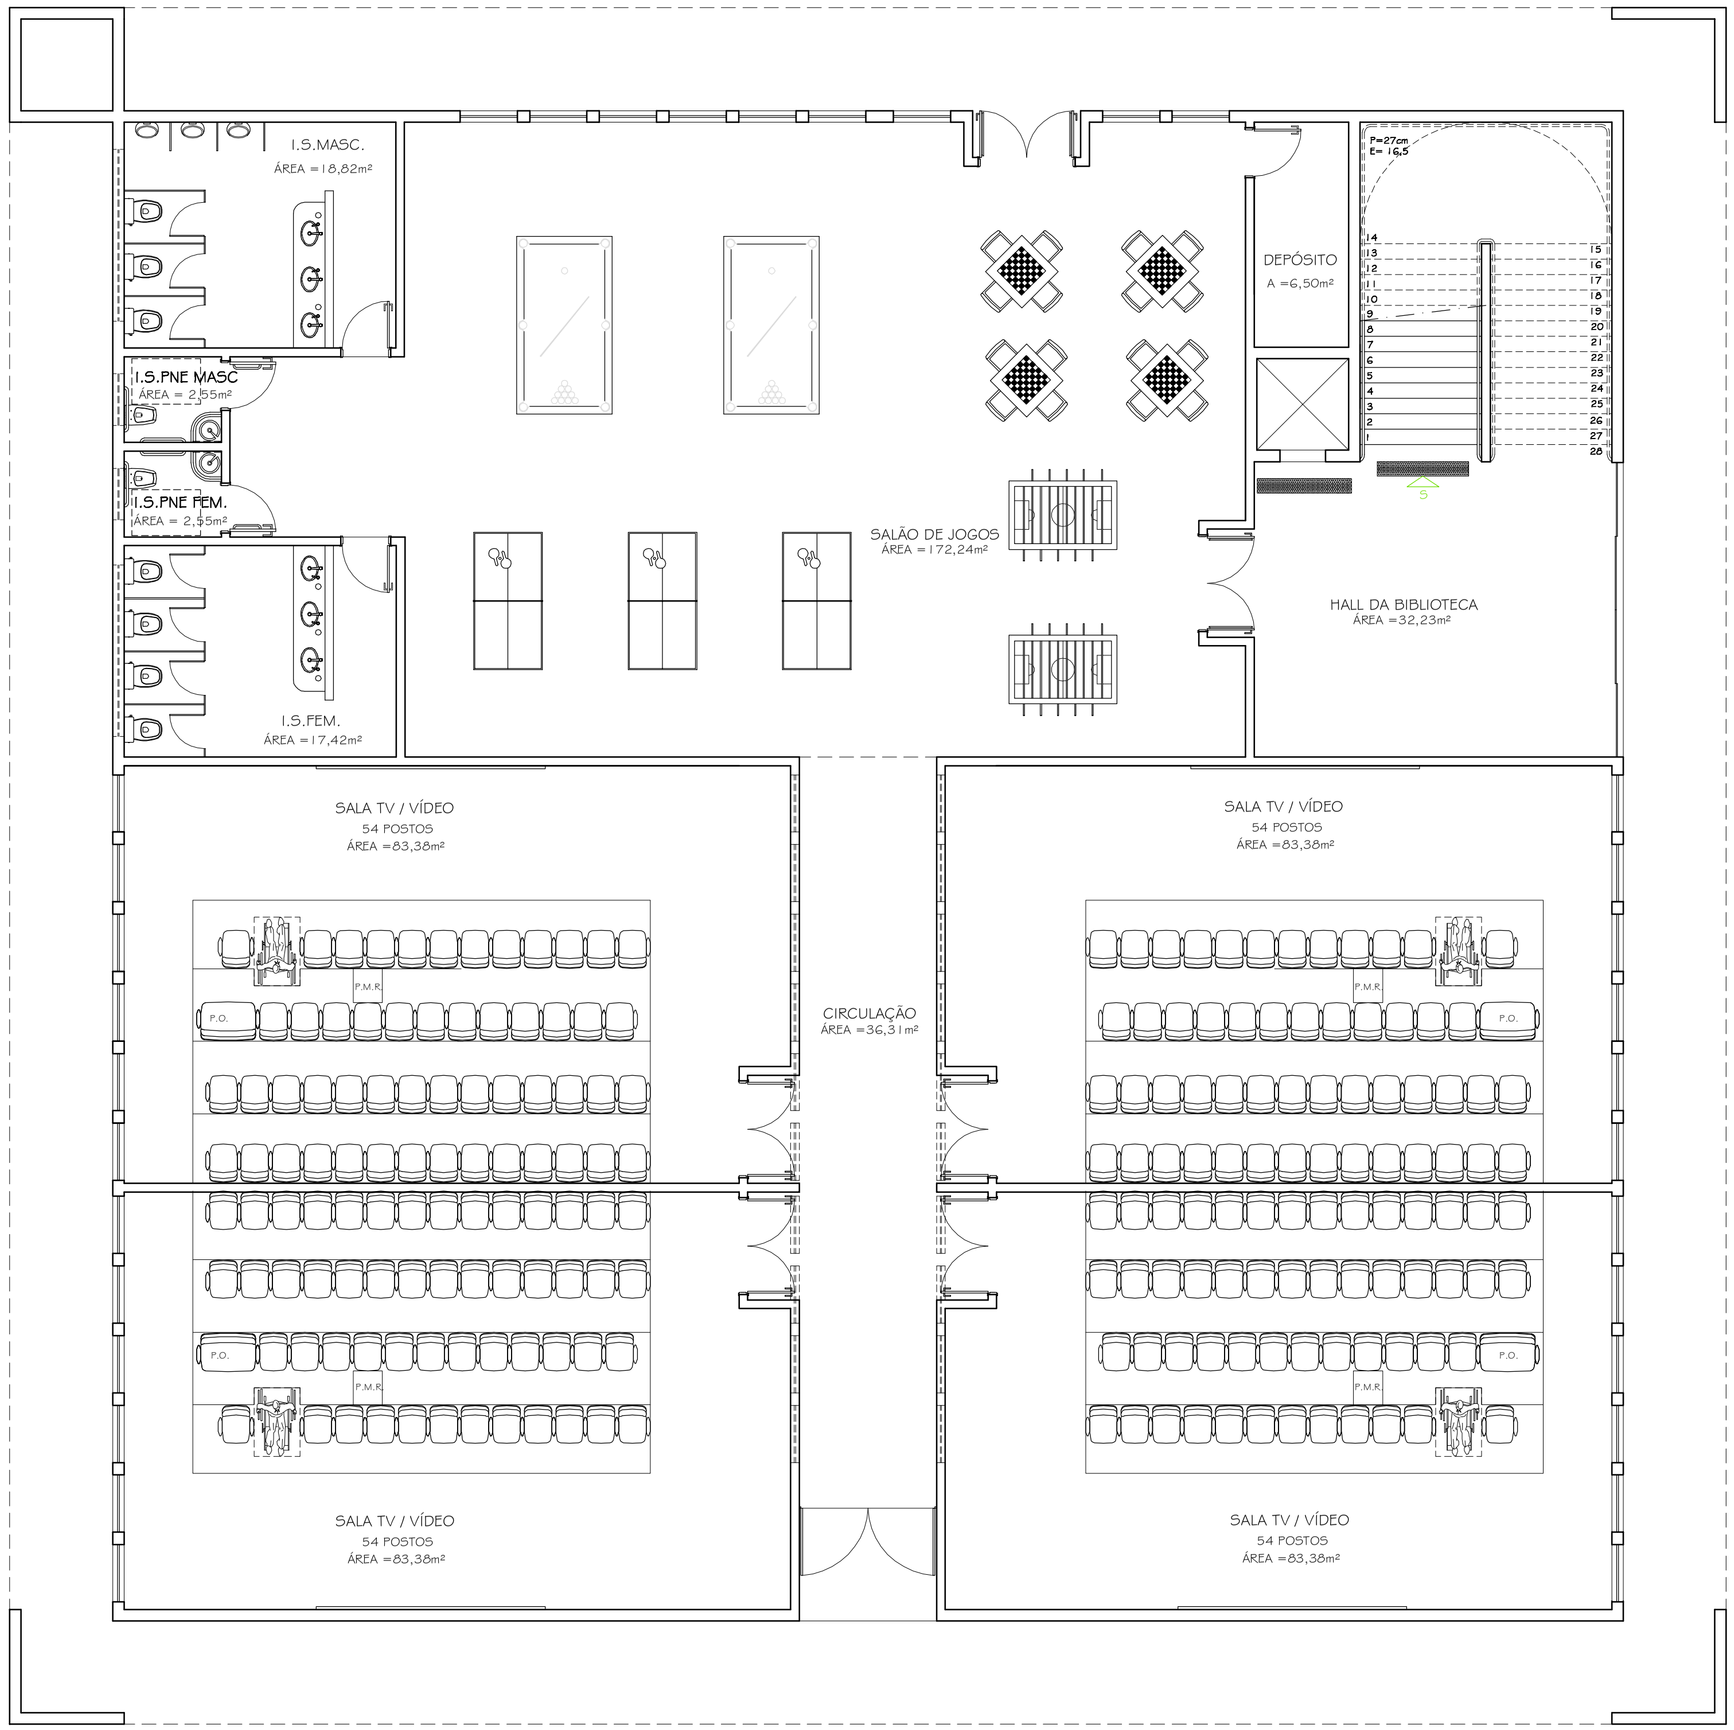

BLOCO 07
SALAS DE TV - VÍDEO / SALÃO DE JOGOS / BIBLIOTECA
PLANTA LAYOUT 1° PAVIMENTO
ESC. 1:75

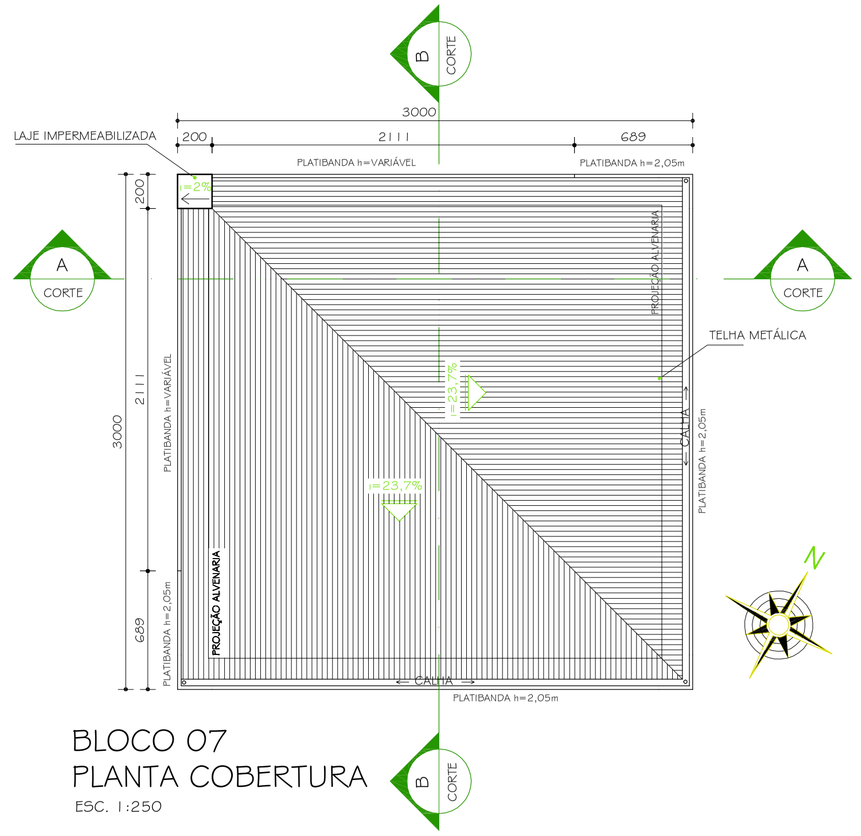

BLOCO 07
PLANTA COBERTURA
ESC. 1:250

Nº:	DATA	RESPONSÁVEL	DESCRIÇÃO DA REVISÃO:

FASE: PROJETO ARQUITETÔNICO BÁSICO

OBSERVAÇÕES: CONFERIR MEDIDAS NA OBRA

ANEXO MORADIA ESTUDANTIL
CAMPUS JK / DIAMANTINA
RODOVIA MG 367, KM 583, Nº 5000 - ALTO DA JACUBA - DIAMANTINA/MG

PROPRIETÁRIO: UNIVERSIDADE FEDERAL DOS VALES DO JEQUITINHONHA E MUCURI
CNPJ 16.888.315/0001-57

UFVJM

TÍTULO: SALAS DE TV - VÍDEO / SALÃO DE JOGOS / BIBLIOTECA
PLANTA LAYOUT 1° PAVIMENTO / PLANTA COBERTURA

AUTOR PROJETO ARQUITETÔNICO / RT:
SEBASTIÃO DE OLIVEIRA LOPES
CREA 66.437/D - MG

DETALHAMENTO: TREC - TOMAZ RIGOTTO ENGENHARIA E CONSTRUÇÕES LTDA
CREA 27.670 - MG

VERSÃO:	DATA:	AUTOCAD:	FOLHA:
VERSAO 1	01.07.2010		04/08

ARQUIVO: UFVJM_DTA_MORADIA_ARQPB_V01F02-07_R09

Your complimentary use period has ended. Thank you for using PDF-Complete.
PDF Complete
Click Here to upgrade to Unlimited Pages and Expanded Features