



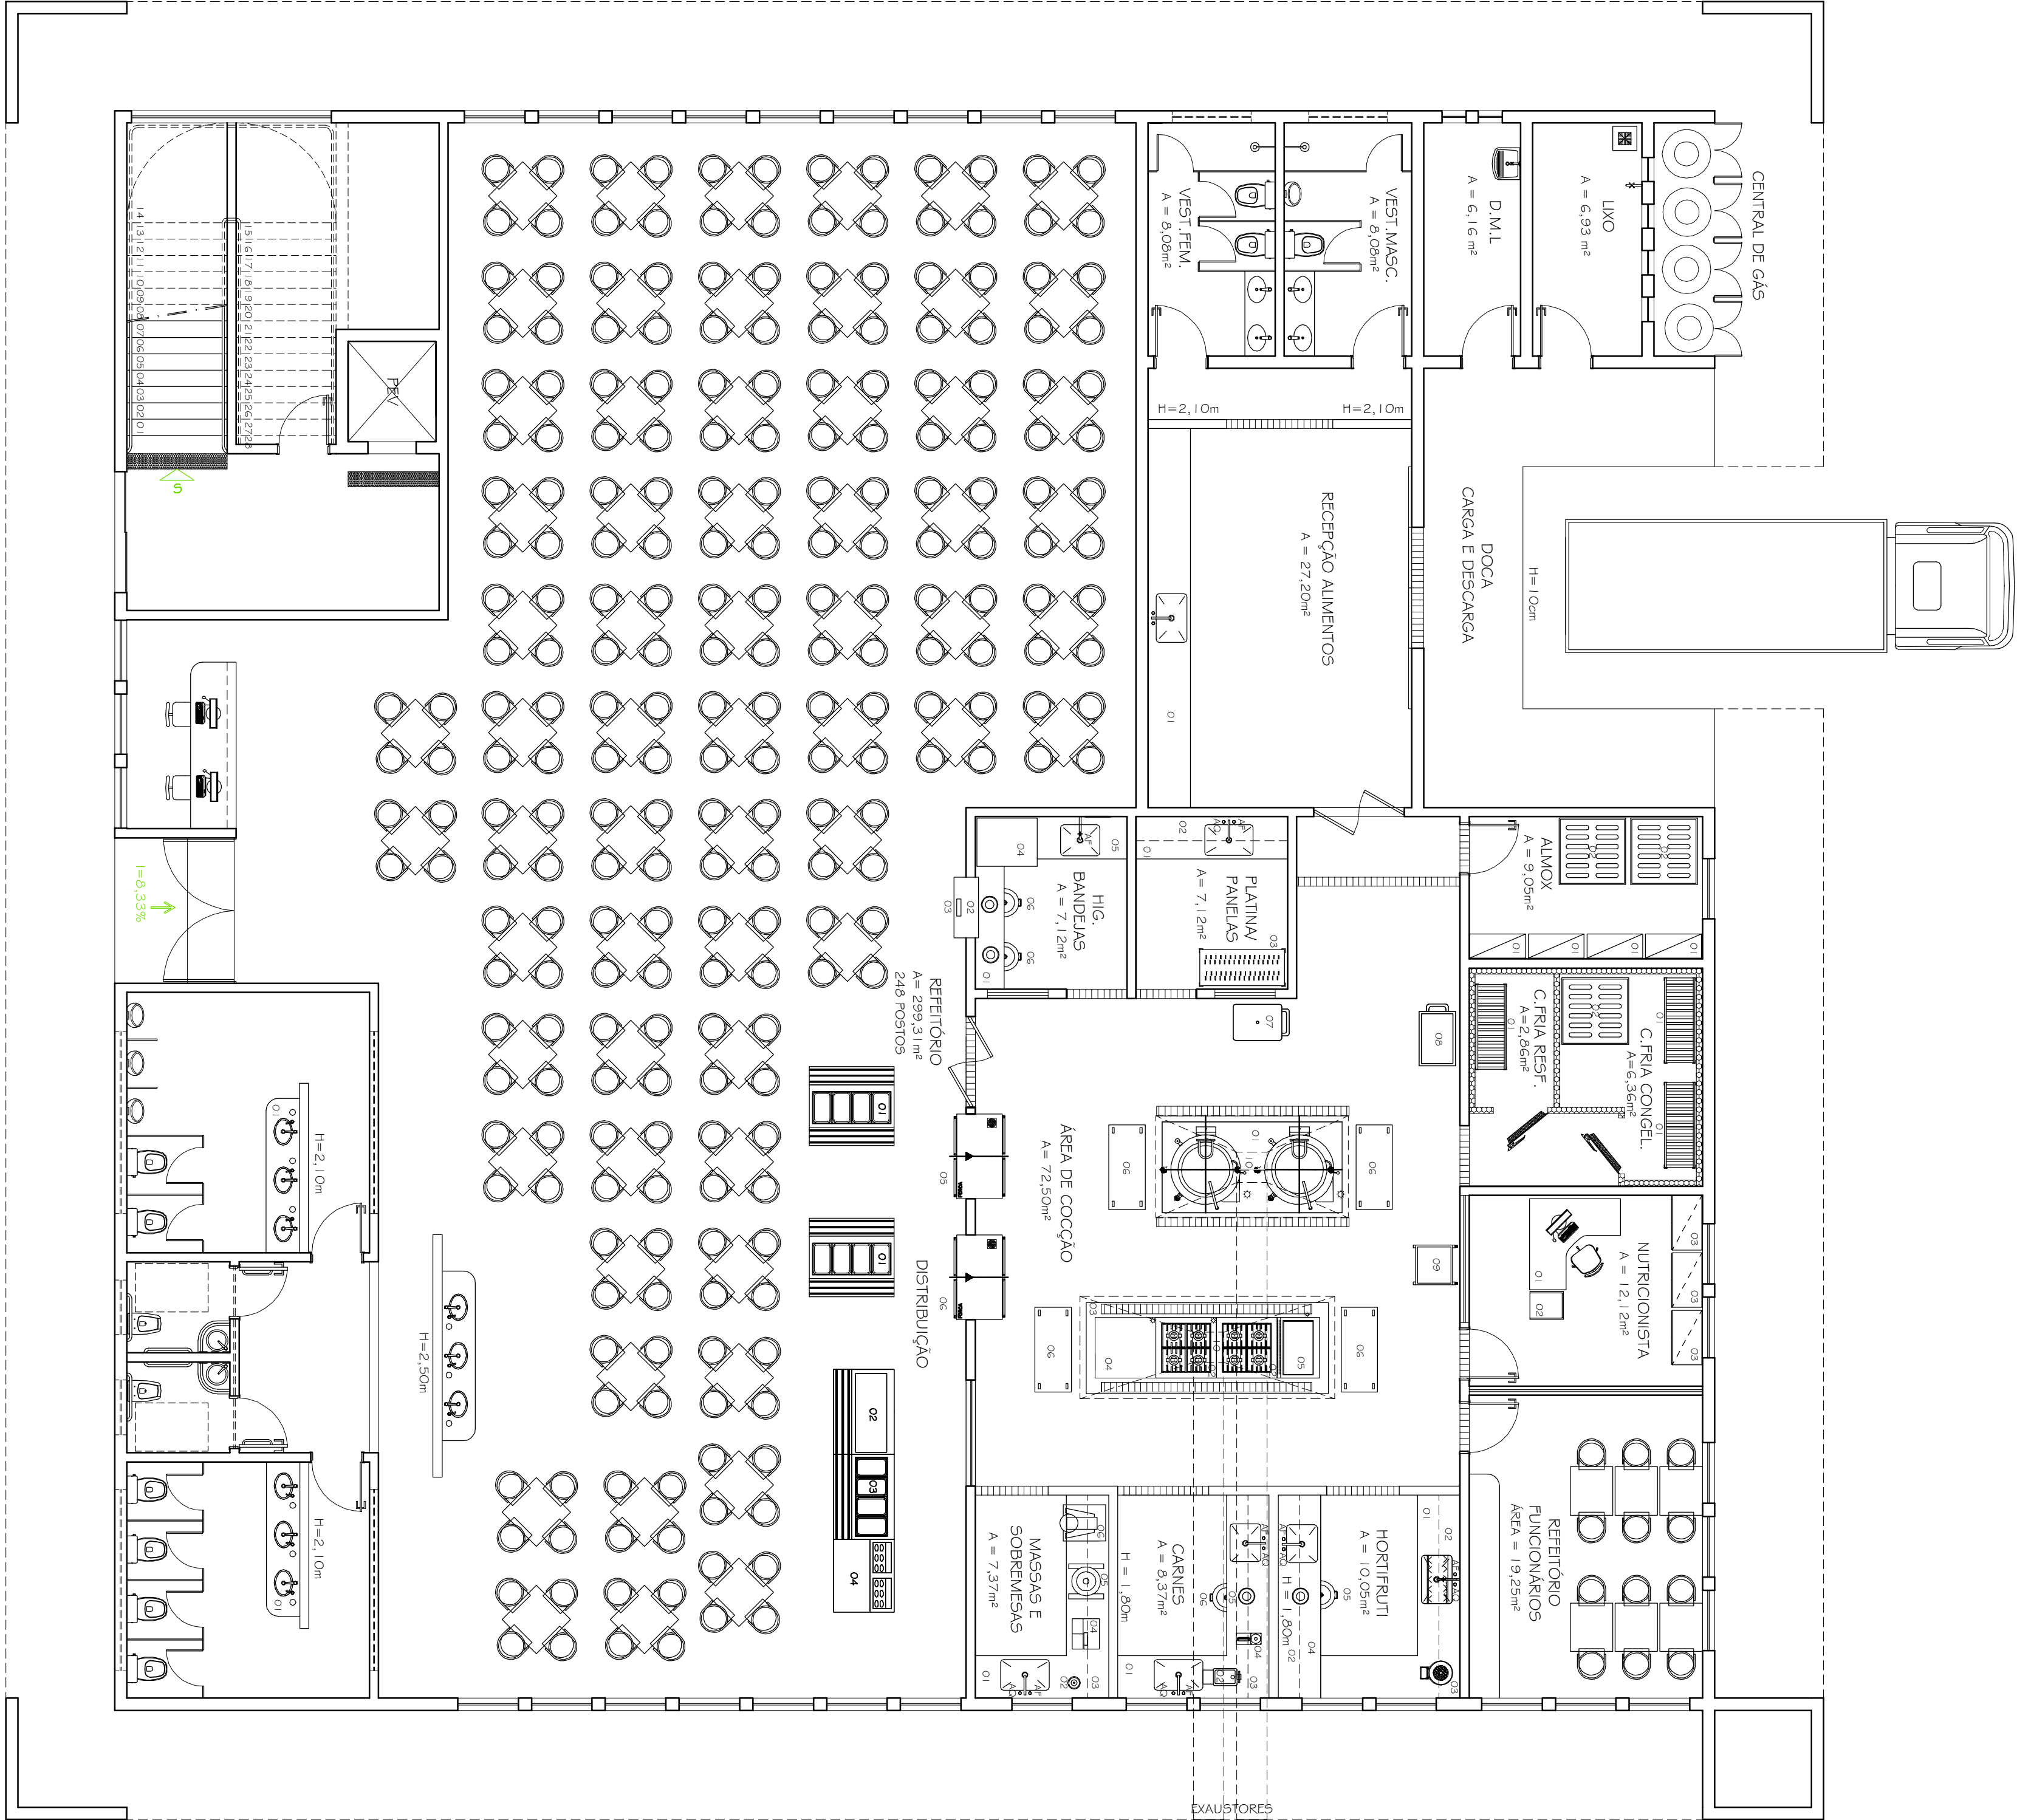

BLOCO 06  
PLANTA COBERTURA  
ESC. 1:250

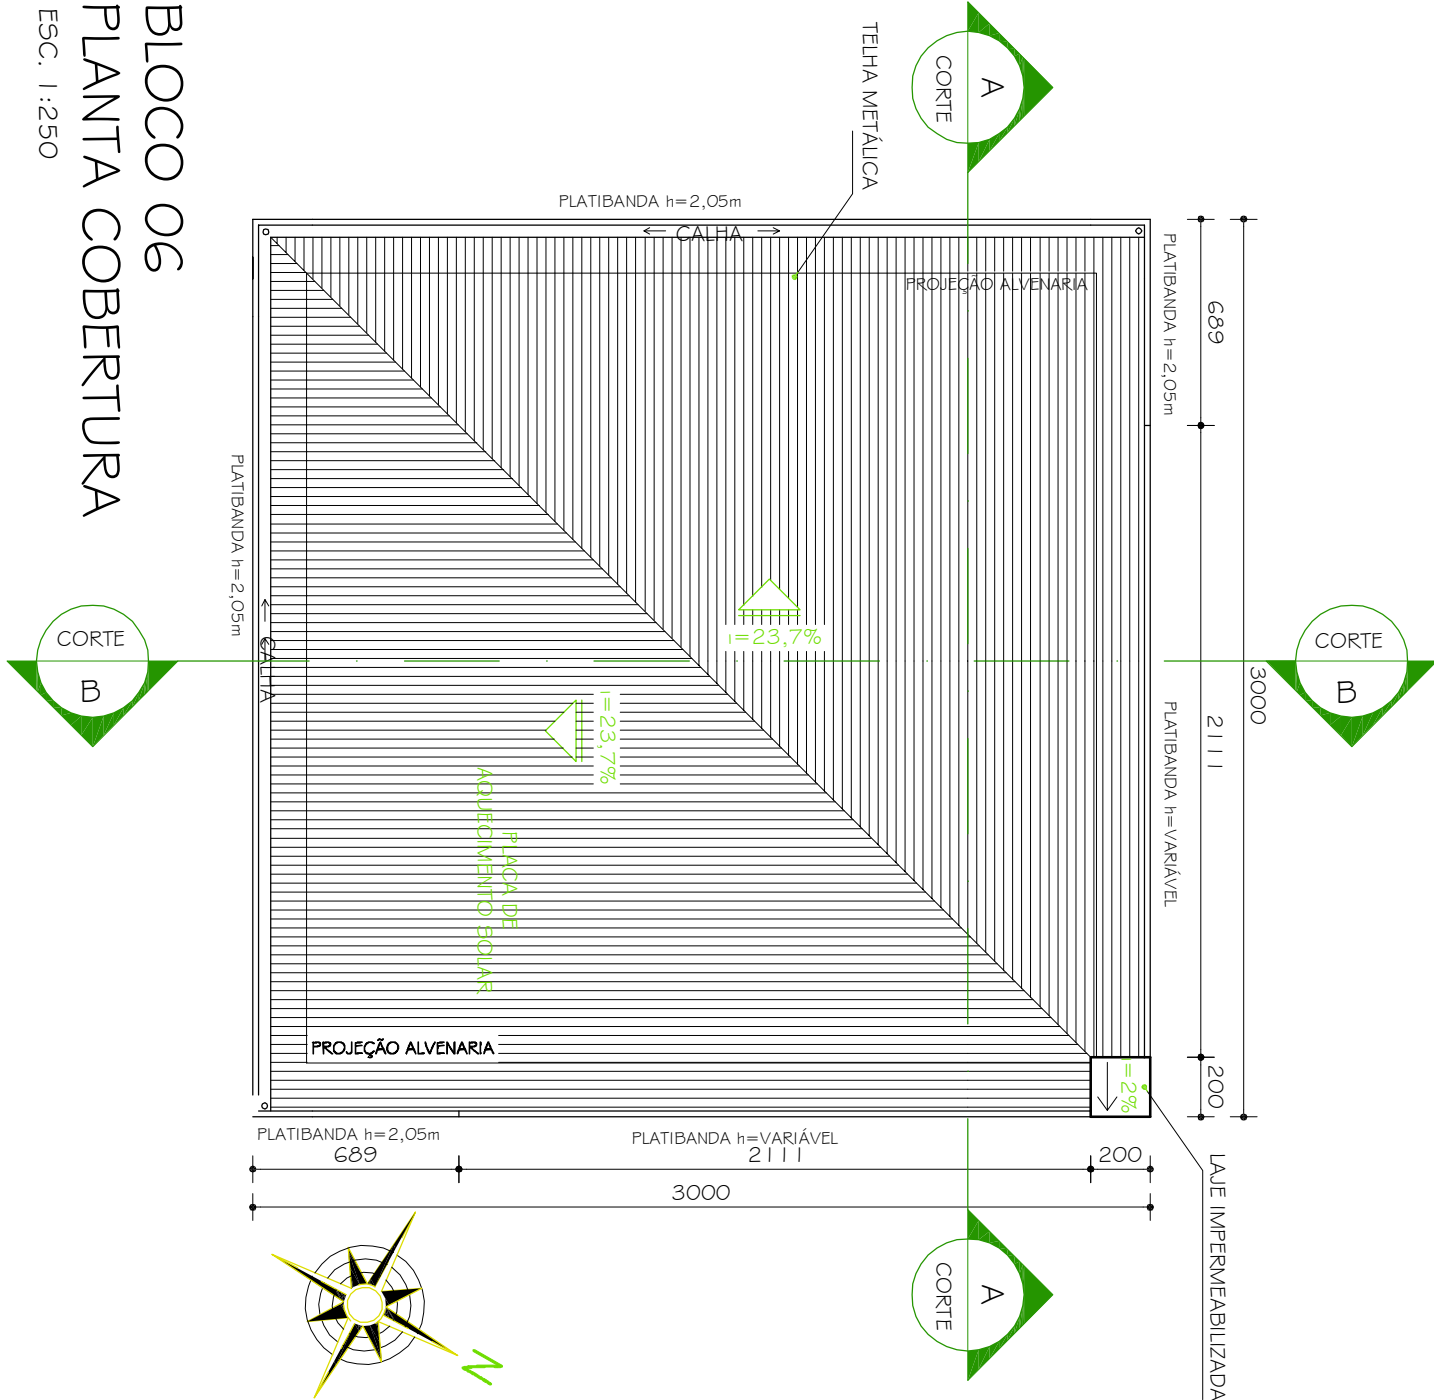

- LEGENDA:**
- ALMOXARIFADO**
- 01 - ESTANTE EM AÇO PINTADO C/ 5 PLANOS USOS (82x40x 198cm)
  - 02 - ESTRADO EM POLIPROPILENO (62x62x1 3cm)
- CAMARA FRIA - CONGELAMENTO / RESFRIAMENTO**
- 01 - ESTANTE EM AÇO INOX C/ PLANOS GRANDEZIMOS (1 00x50x1 65cm)
  - 02 - ESTRADO EM POLIPROPILENO (62x62x1 3cm)
- NUTRICIONISTA**
- 01 - ESTACAO DE TRABALHO
  - 02 - GAVETIRO
  - 03 - ARMARIO
- PLATINA / PANEIAS**
- 01 - BANCA EM AÇO INOX (250x70x90cm) COM CUBA EM AÇO INOX (60x50x40cm)
  - 02 - BANCA EM AÇO INOX (250x70x90cm) COM CUBA EM AÇO INOX (60x50x40cm)
  - 03 - ESTANTE EM AÇO INOX AISI-304 C/ 4 PLANOS GRANDEZIMOS (1 40x60x1 65cm)
- HIGIENIZACAO DE BANDEIAS**
- 01 - MESA C/ CONE DE REJEITO ALIMENTAR EM AÇO INOX (200x50x90cm)
  - 02 - GUICHET EM AÇO INOX AISI-304 C/ 2 PLANOS (1 00x40x90cm)
  - 03 - SISTEMA DE DRENAGEM EM AÇO INOX AISI-304 PARA TODA A REDE DRENAGEM E CHUVA QUENTE
  - 04 - LAVADORA DE LOUCOAS EM AÇO INOX
  - 05 - BANCA EM AÇO INOX (250x70x90cm) COM CUBA EM AÇO INOX (65x50x40cm)
  - 06 - BALDE DE LIXO
- AREA DE COCCAO**
- 01 - CADEIRAO INDUSTRIAL A GAS/VAPOR
  - 02 - FOGAO A GAS COM 04 QUEIMADORES DUPLOS
  - 03 - SISTEMA DE DRENAGEM EM AÇO INOX AISI-304 PARA TODA A REDE DRENAGEM E CHUVA QUENTE
  - 04 - FRIGIDEIRA BASCULANTE ELERICA EM AÇO INOX AISI 304, 186 DE 60 LITROS
  - 05 - CHUVA QUENTE A GAS (1 00x70x90cm)
  - 06 - CARRO CARRINHO EM AÇO INOX (1 40x60x90cm)
  - 07 - CARRO CARRINHO EM AÇO INOX AISI-304 PARA TODA A REDE DRENAGEM E CHUVA QUENTE
  - 08 - CARRO CARRINHO EM AÇO INOX AISI-304 PARA TODA A REDE DRENAGEM E CHUVA QUENTE
  - 09 - CARRO CARRINHO EM AÇO INOX AISI-304
  - 10 - COIFA INOX COM EXAUSTAO MECANICA
- DISTRIBUICAO**
- 01 - MÓDULO DE DISTRIBUICAO FRIO PARA OAGENS 1/1-1 00 (1 50x1 30x90cm)
  - 02 - MÓDULO DE DISTRIBUICAO FRIO PARA OAGENS 1/1-1 00 (1 50x1 30x90cm)
  - 03 - MÓDULO DE DISTRIBUICAO QUENTE PARA OAGENS 1/1-1 00
  - 04 - MÓDULO DE DISTRIBUICAO DE AROO EM AÇO INOX AISI-304 (1 20x1 00x90cm)
  - 05 - REFRIGERADOR VERTICAL TIPO PASS THROUGH (1 40x75x1 95cm)
  - 06 - ESTURNA VERTICAL TIPO PASS THROUGH (1 40x75x1 95cm)
- MASSEAS E SOBREMESAS**
- 01 - BANCA EM AÇO INOX (455x70x90cm) COM CUBA EM AÇO INOX (60x50x40cm)
  - 02 - EXTRATOR DE SUCCOS
  - 03 - PRATELEIRA SUPERIOR EM AÇO INOX (335x33x1 60cm)
  - 04 - CONTEINER DE VIDROS SEM A TAPACOLA
  - 05 - CONTEINER DE VIDROS SEM A TAPACOLA
  - 06 - BANDEIRA PLANEJADA - COL
- CARNIES**
- 01 - BANCA EM AÇO INOX (515x70x90cm) COM CUBA EM AÇO INOX (60x50x40cm)
  - 02 - BANCA EM AÇO INOX (65x50x40cm)
  - 03 - PRATELEIRA SUPERIOR EM AÇO INOX (335x33x1 60cm)
  - 04 - AMACADOR DE BIFES
  - 05 - CONE DE REJEITO ALIMENTAR
  - 06 - BALDE DE LIXO
- HORTIFRUTI**
- 01 - BANCA EM AÇO INOX (455x70x90cm) COM CUBA EM AÇO INOX (60x50x40cm)
  - 02 - PRATELEIRA SUPERIOR EM AÇO INOX (335x33x1 60cm)
  - 03 - PRATELEIRA SUPERIOR EM AÇO INOX (335x33x1 60cm)
  - 04 - AMACADOR DE BIFES
  - 05 - CONE DE REJEITO ALIMENTAR
  - 06 - BALDE DE LIXO
- RECPCAO DE ALIMENTOS**
- 01 - BANCA EM AÇO INOX (625x70x90cm) COM CUBA EM AÇO INOX (50x40x40cm)
- CAMAS**
- 01 - BANCA DA ABOGIA (275x73x90cm)
  - 01 - BANCA DA ABOGIA (255x65x90cm)

BLOCO 06  
RESTAURANTE E LAVANDERIA  
PLANTA LAYOUT 1º PAVIMENTO

ESC. 1:75  
OBS: A COZINHA PRECISA DE PROJETO DE EXAUSTAO E VENTILACAO MECANICA.

| |
|---|
| |
|---|