

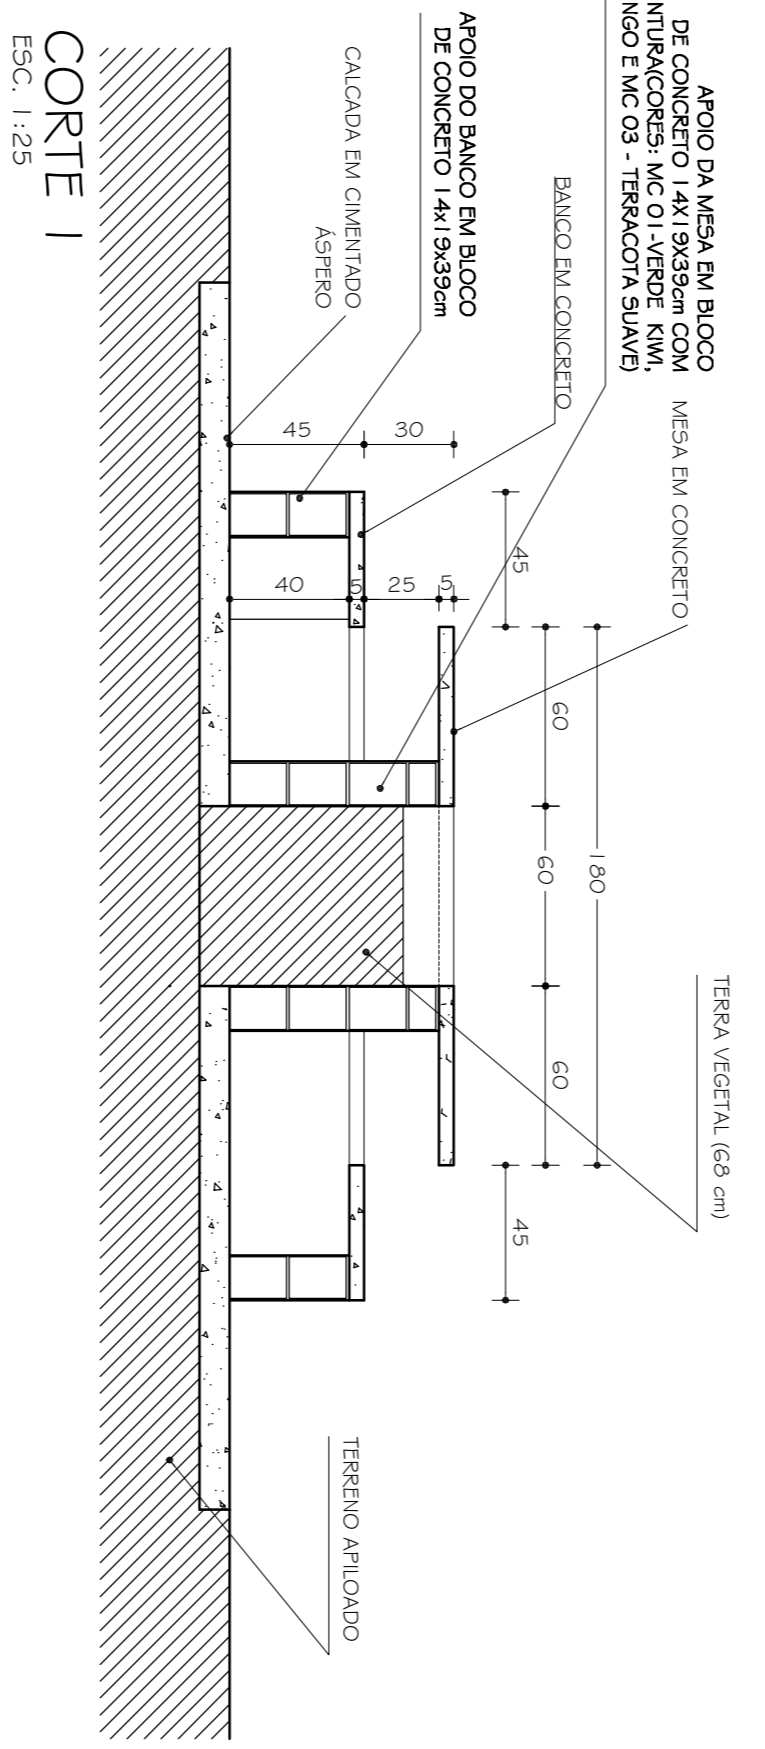
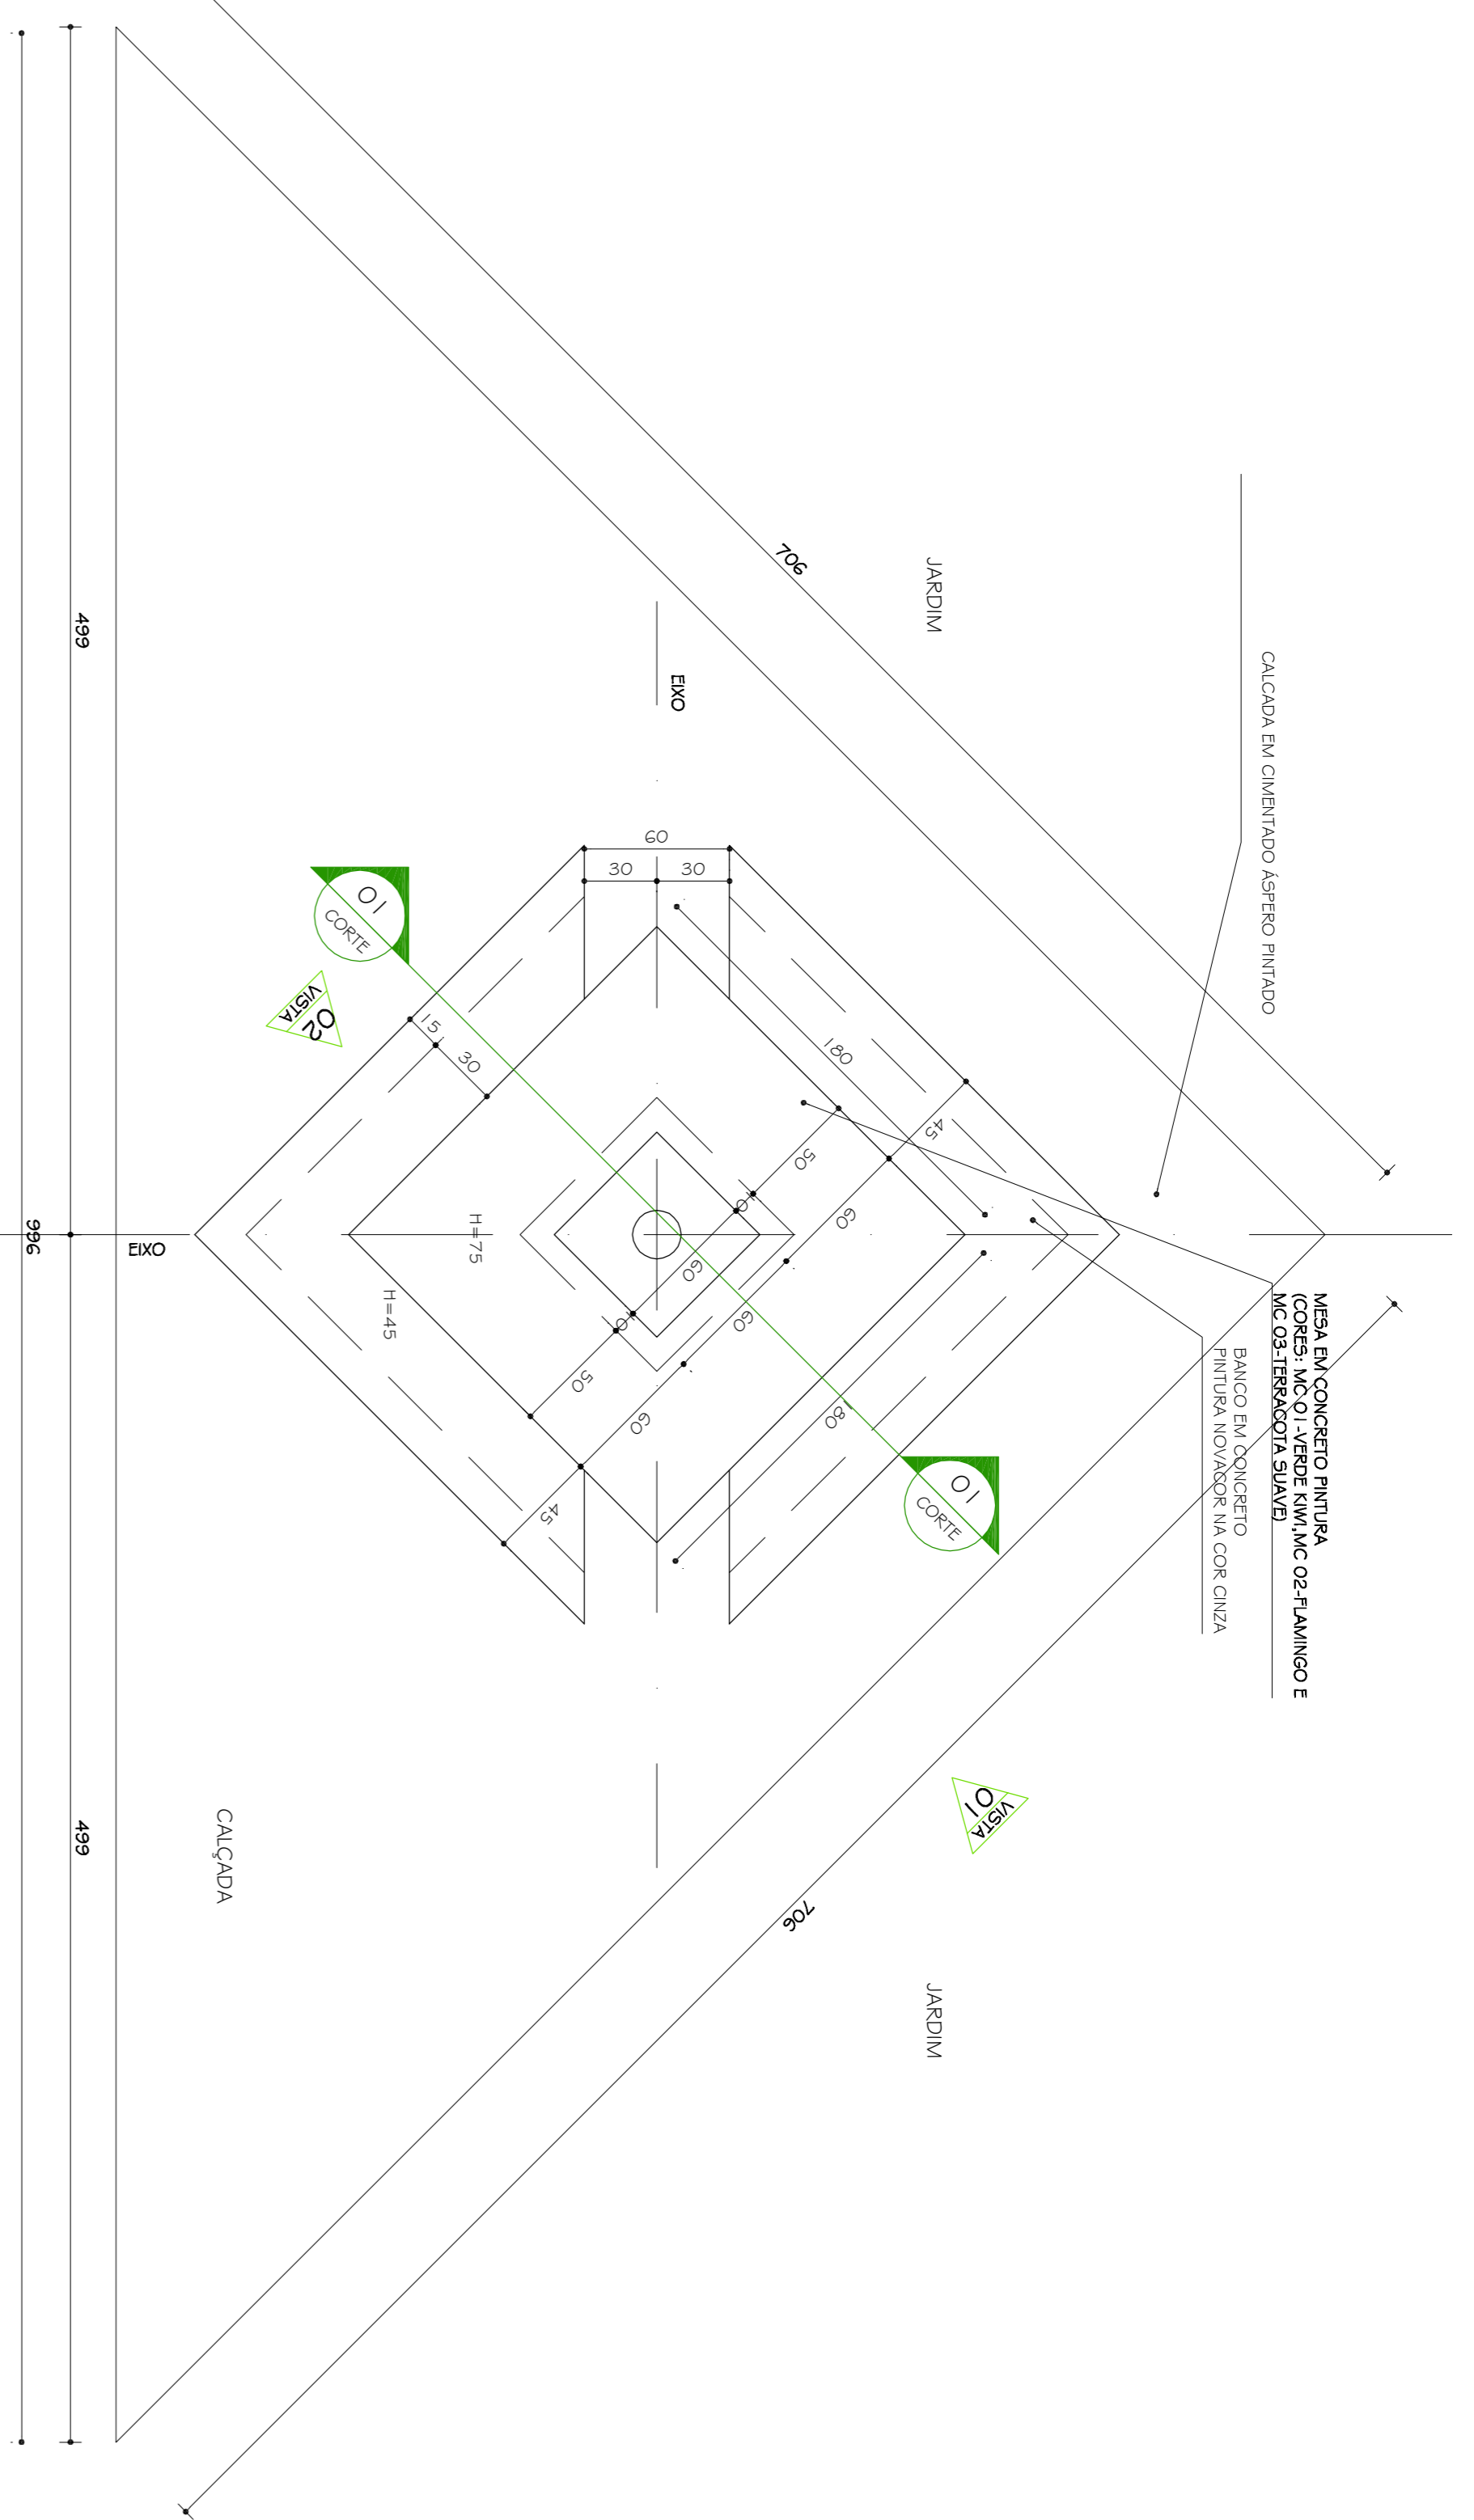


PLANTA MESA EM CONCRETO - PISAGISMO  
 ESC. 1:25

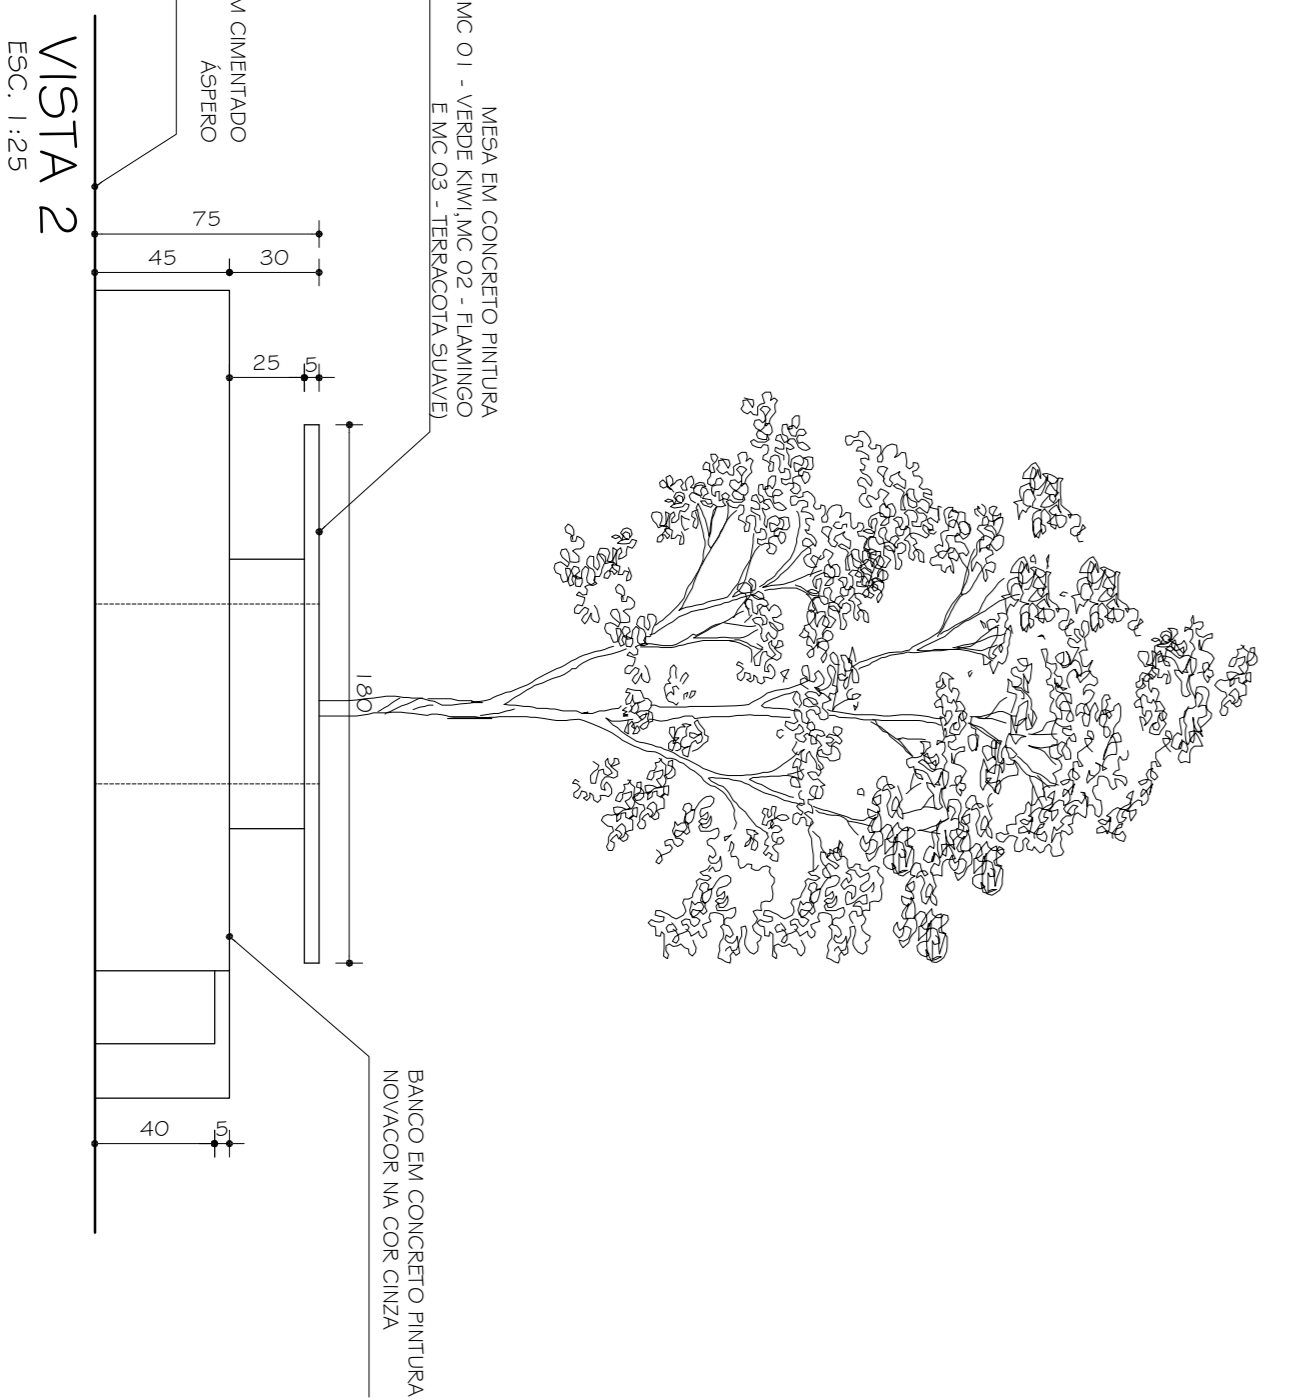

OBS: REVISÃO DA CAIXA D'AGUA CONFORME DETERMINAÇÃO IEPHA.

PISAGISMO - MARCAÇÃO DE CANTEIROS  
 ESC. 1:500

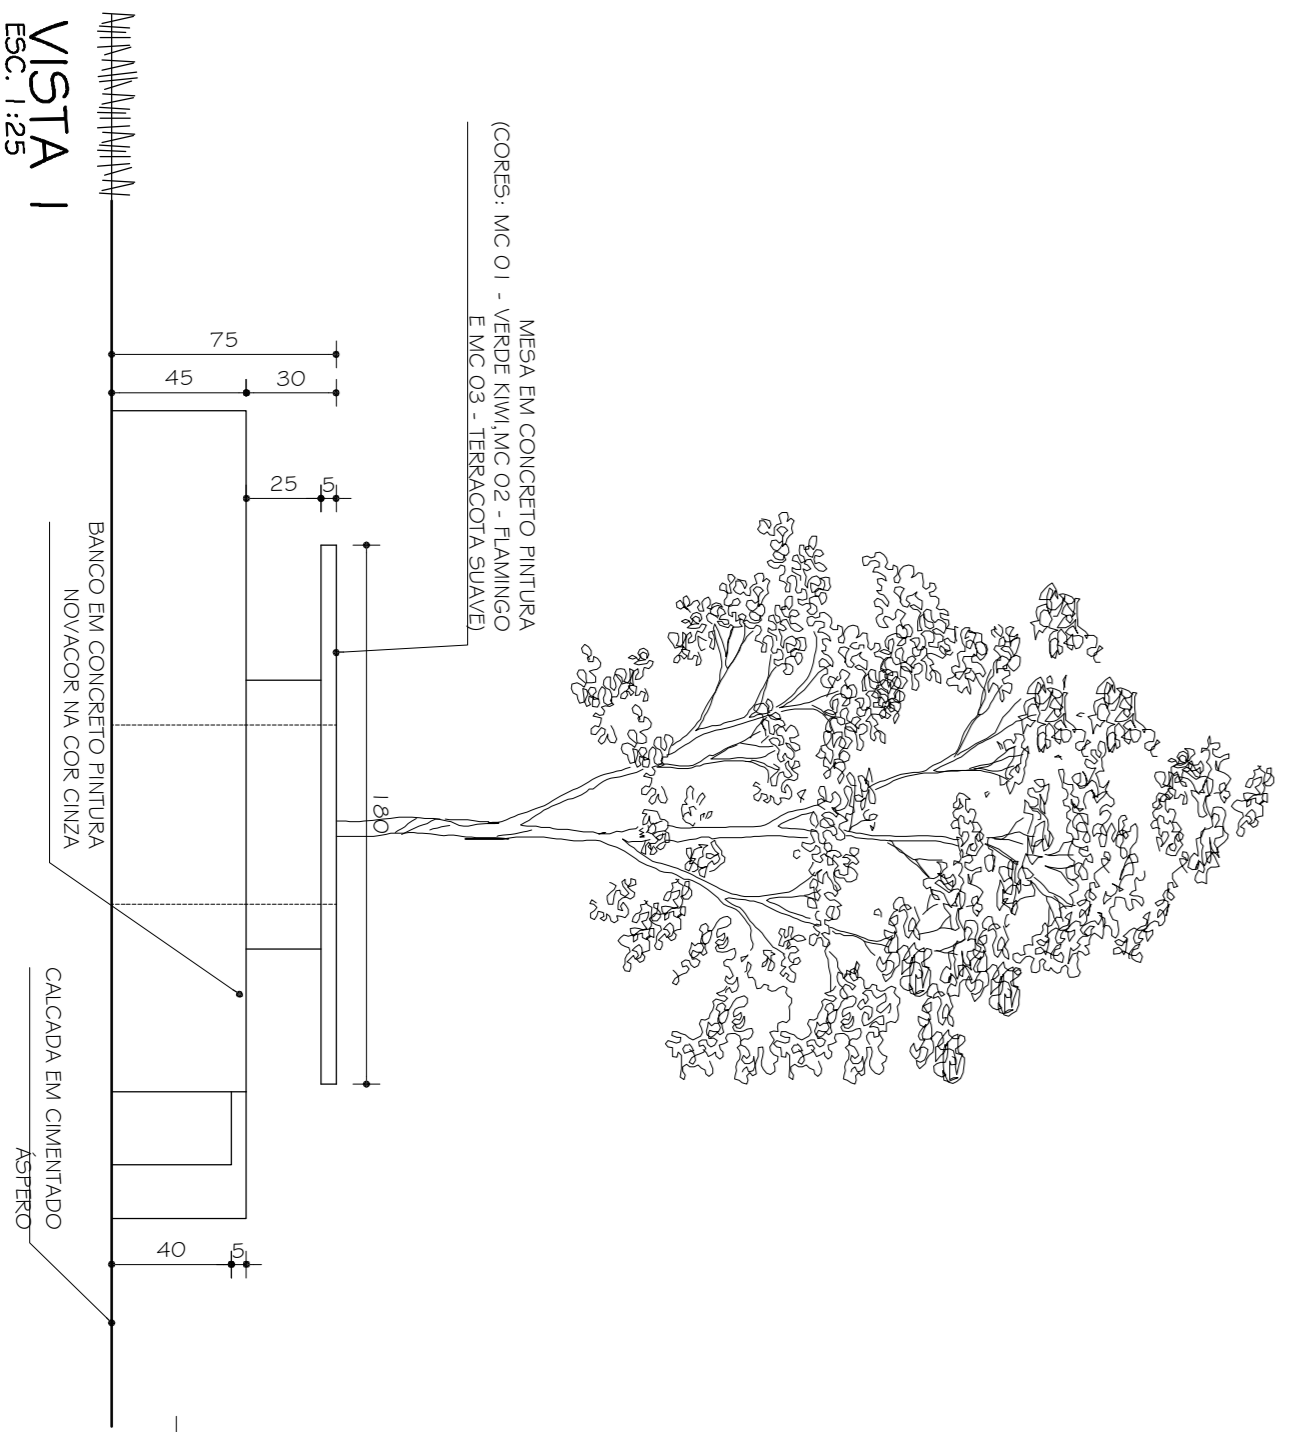

NO	DATA	RESPONSÁVEL	DESCRIÇÃO DA REVISÃO

FASE: PROJETO ARQUITETÔNICO EXECUTIVO

OBSERVAÇÕES: CONFERIR MEDIDAS NA OBRA

**ENGENHARIAS - FACET / ICT**  
 CAMPUS DIAMANTINA

RODOVIA MG 367, KM 583, Nº 5000 - ALTO DA JACUBA - DIAMANTINAMG  
 PROPRIETÁRIO: UNIVERSIDADE FEDERAL DOS VALES DO JEQUITINHONHA E MUCURI CUPJ 16.066.315/0001-57

TÍTULO: PISAGISMO

AUTOR PROJETO ARQUITETÔNICO / FT: SEBASTIÃO DE OLIVEIRA LOPES  
 CREA 66-437/D - MG

DETAΛHAMENTO: TRC - TOMAZ RIGOTTO ENGENHARIA E CONSTRUÇÕES LTDA  
 VERSÃO: 1  
 DATA: 14.10.2010  
 CREA 27.670 - MG

ARQUIVO: UFMJM\_DTA\_ENG\_ARQEX\_V01\_F39\_40\_R02

FOLHA: 39/40

