Forma do Pavimento Subsolo (Nível 0)
escala 1:75

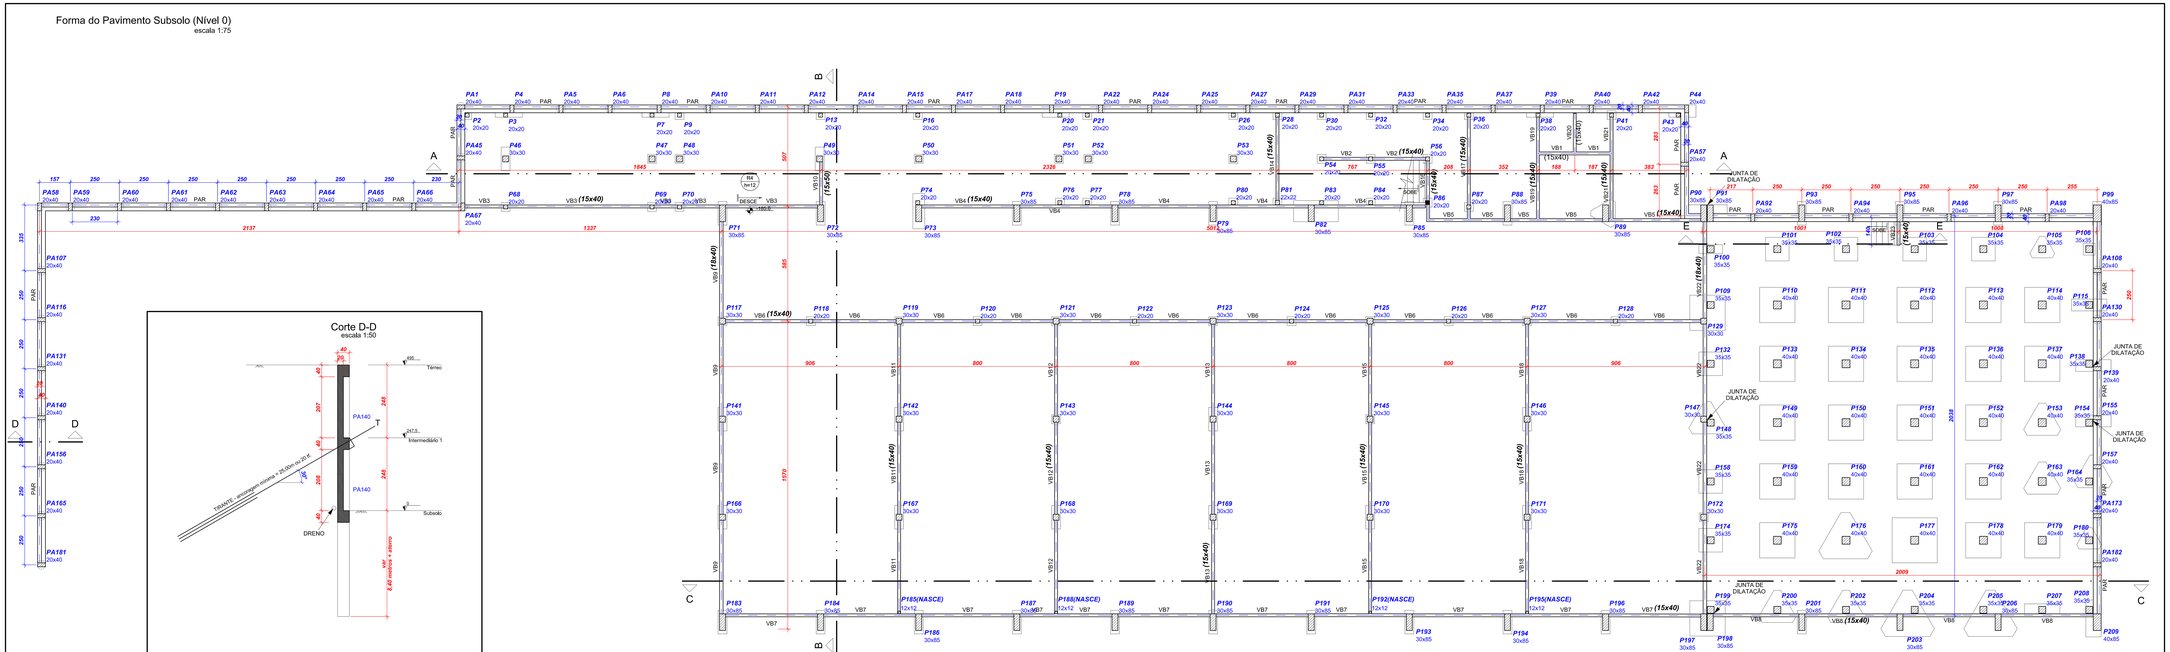

Corte D-D
escala 1:50

Térreo
Intermediário 1
Subsolo
PA140
DRENO
15MM/M2 - acréscimo mínimo = 2% (h=i=2%)
40
25
207
248
305
248
40
40
40
25
40
40
40
25
40
40
40
25