Forma da Platibanda (Nível 1590)

escala 1:75

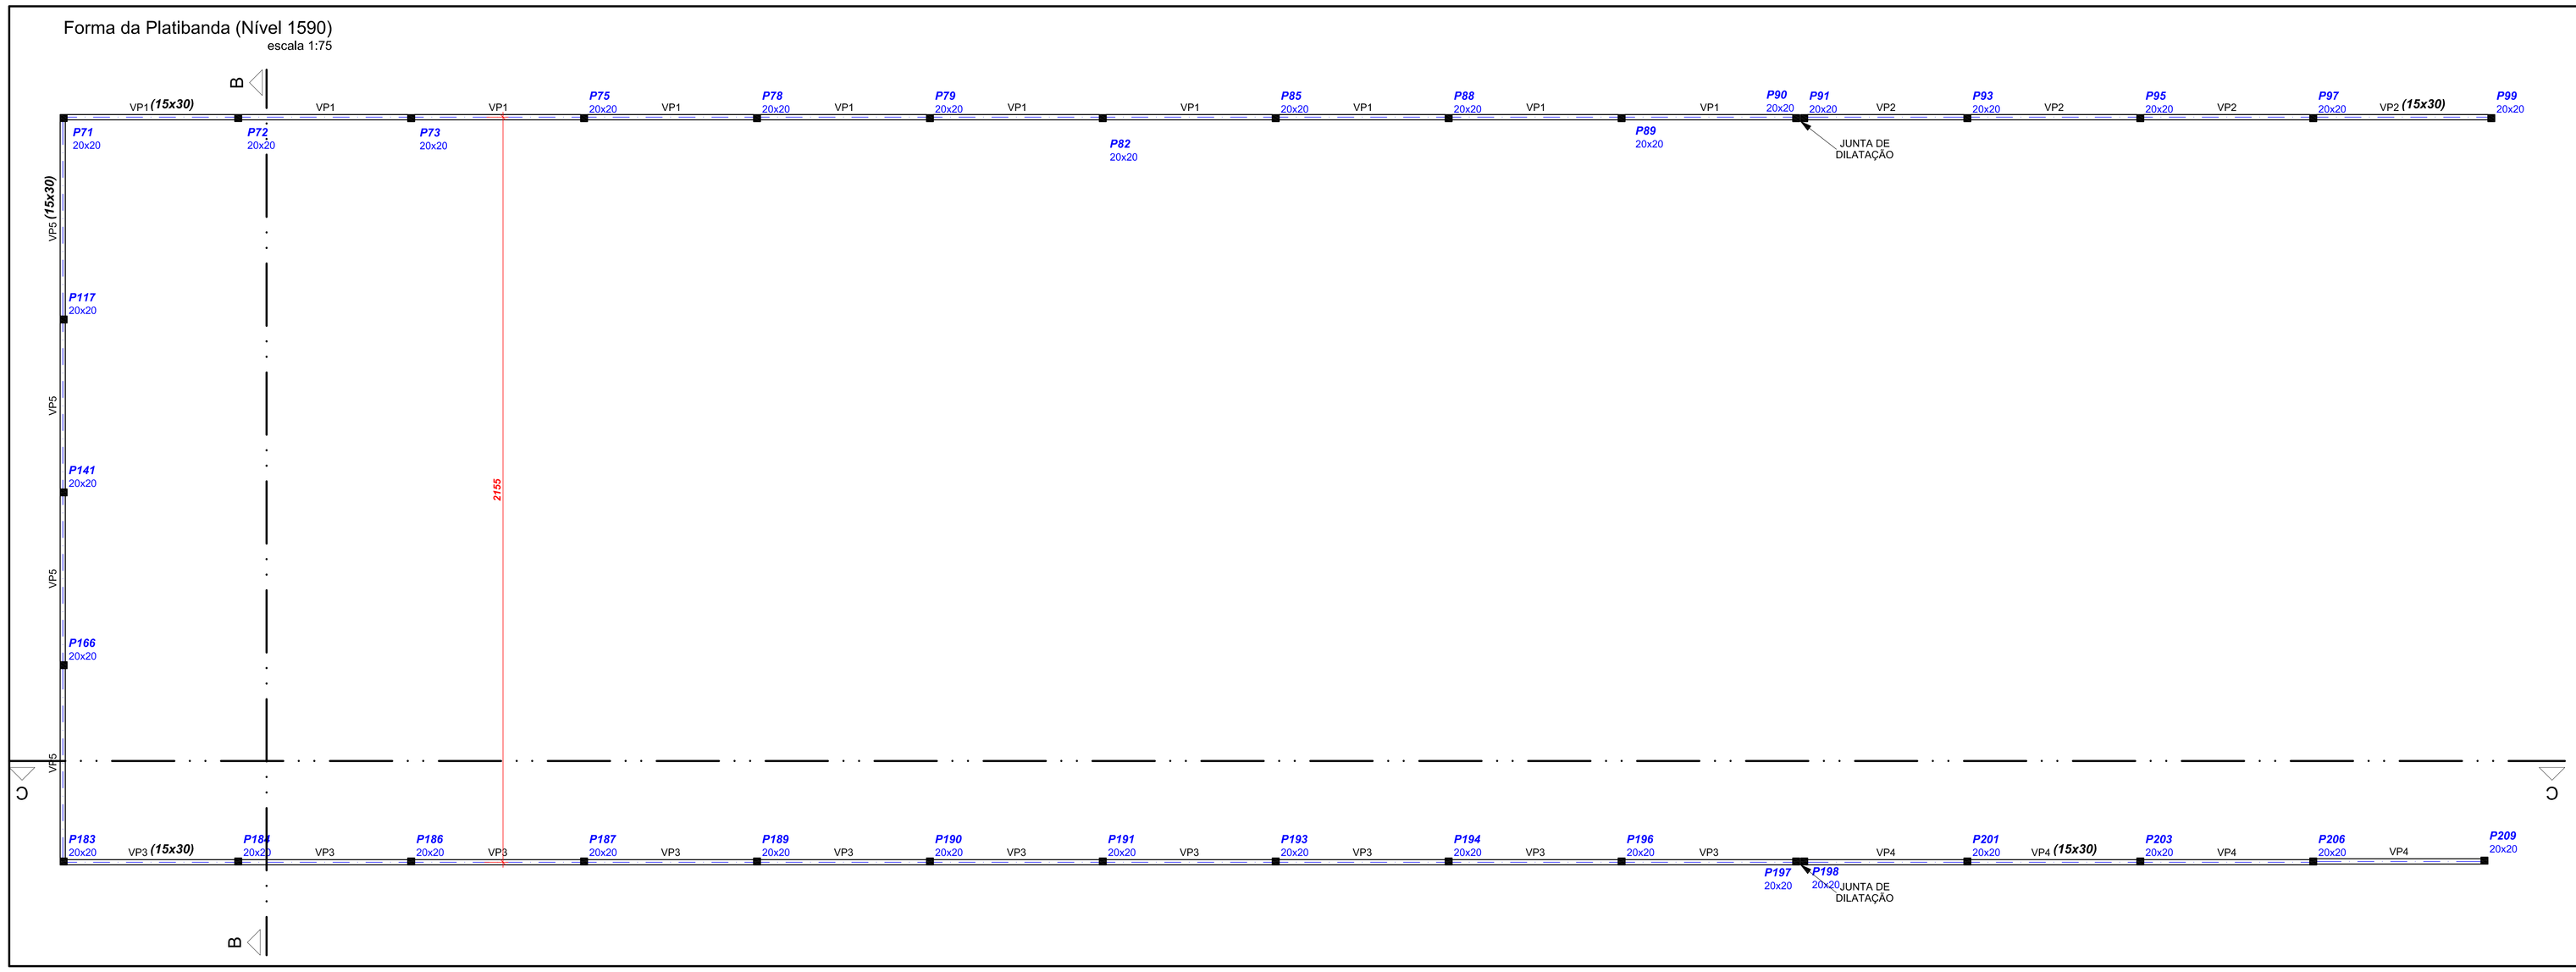

Resumo dos Materiais
Vigas da Platibanda

AÇO	DIAM	C.TOTAL (m)	PESO (kg)
CA50	8.0	669.7	264.2
CA60	5.0	613.4	94.5
PESO TOTAL			
CA50	264.2		
CA60	94.5		

Vol. de concreto total (C-30) = 7.3 m³
Área de forma total = 121.68 m²

Resumo dos Materiais
Pilares na Cobertura 2
(que Suportam a Platbanda)

AÇO	DIAM	C.TOTAL (m)	PESO (kg)
CA50	10.0	252	155.4
CA60	5.0	378	58.3
PESO TOTAL			
CA50	155.4		
CA60	58.3		

Vol. de concreto total (C-30) = 2.56 m³
Área de forma total = 51.13 m²

CONVENÇÕES

- PILAR QUE NASCE
- PILAR QUE MORRE
- PILAR QUE CONTINUA
- PILAR QUE MUDA DE SEÇÃO
- LAJE MACIÇA (L / h=)
- LAJE TRELIÇADA (L / h=)
- R — RAMPA
- PAR — PAREDE DO MURO DE ARRIMO
- VP — VIGA DA PLATIBANDA
- VB — VIGA BALDRAME
- e= — ELEVAÇÃO DA VIGA PILAR OU LAJE EM RELAÇÃO AO PISO DO PAVIMENTO
- EIXO DAS VIGAS

- MEDIDAS EM CENTÍMETROS

AS BUILT PROJETOS
Rua Joinvy do Rosário, 1564 – Boa Vista
CEP 82560-435 – Curitiba – Paraná

OBRA: GALPÃO DE ENGENHARIA – TEÓFILO OTONI
PROPRIETÁRIO: UNIVERSIDADE DOS VALES DO JEQUITINHONHA E MUCURI – UFVJM
ENDEREÇO: AVENIDA DR. LUIS BOALI PORTO SALMAN, S/Nº – BAIRRO IPIRANGA – TEÓFILO OTONI/MG

PROJETO ESTRUTURAL

PRANCHA: EST
ARQUIVO: -
REFERÊNCIA: PLANTA DE FORMA DA PLATIBANDA
DESENHO: CARLOS
DATA: 27/09/2012
ESCALA: INDICADA
AUTOR DO PROJETO: ENG. CIVIL CARLOS HENRIQUE DE S. GONÇALVES
CREA: 7.982-D/PR
29 FEV