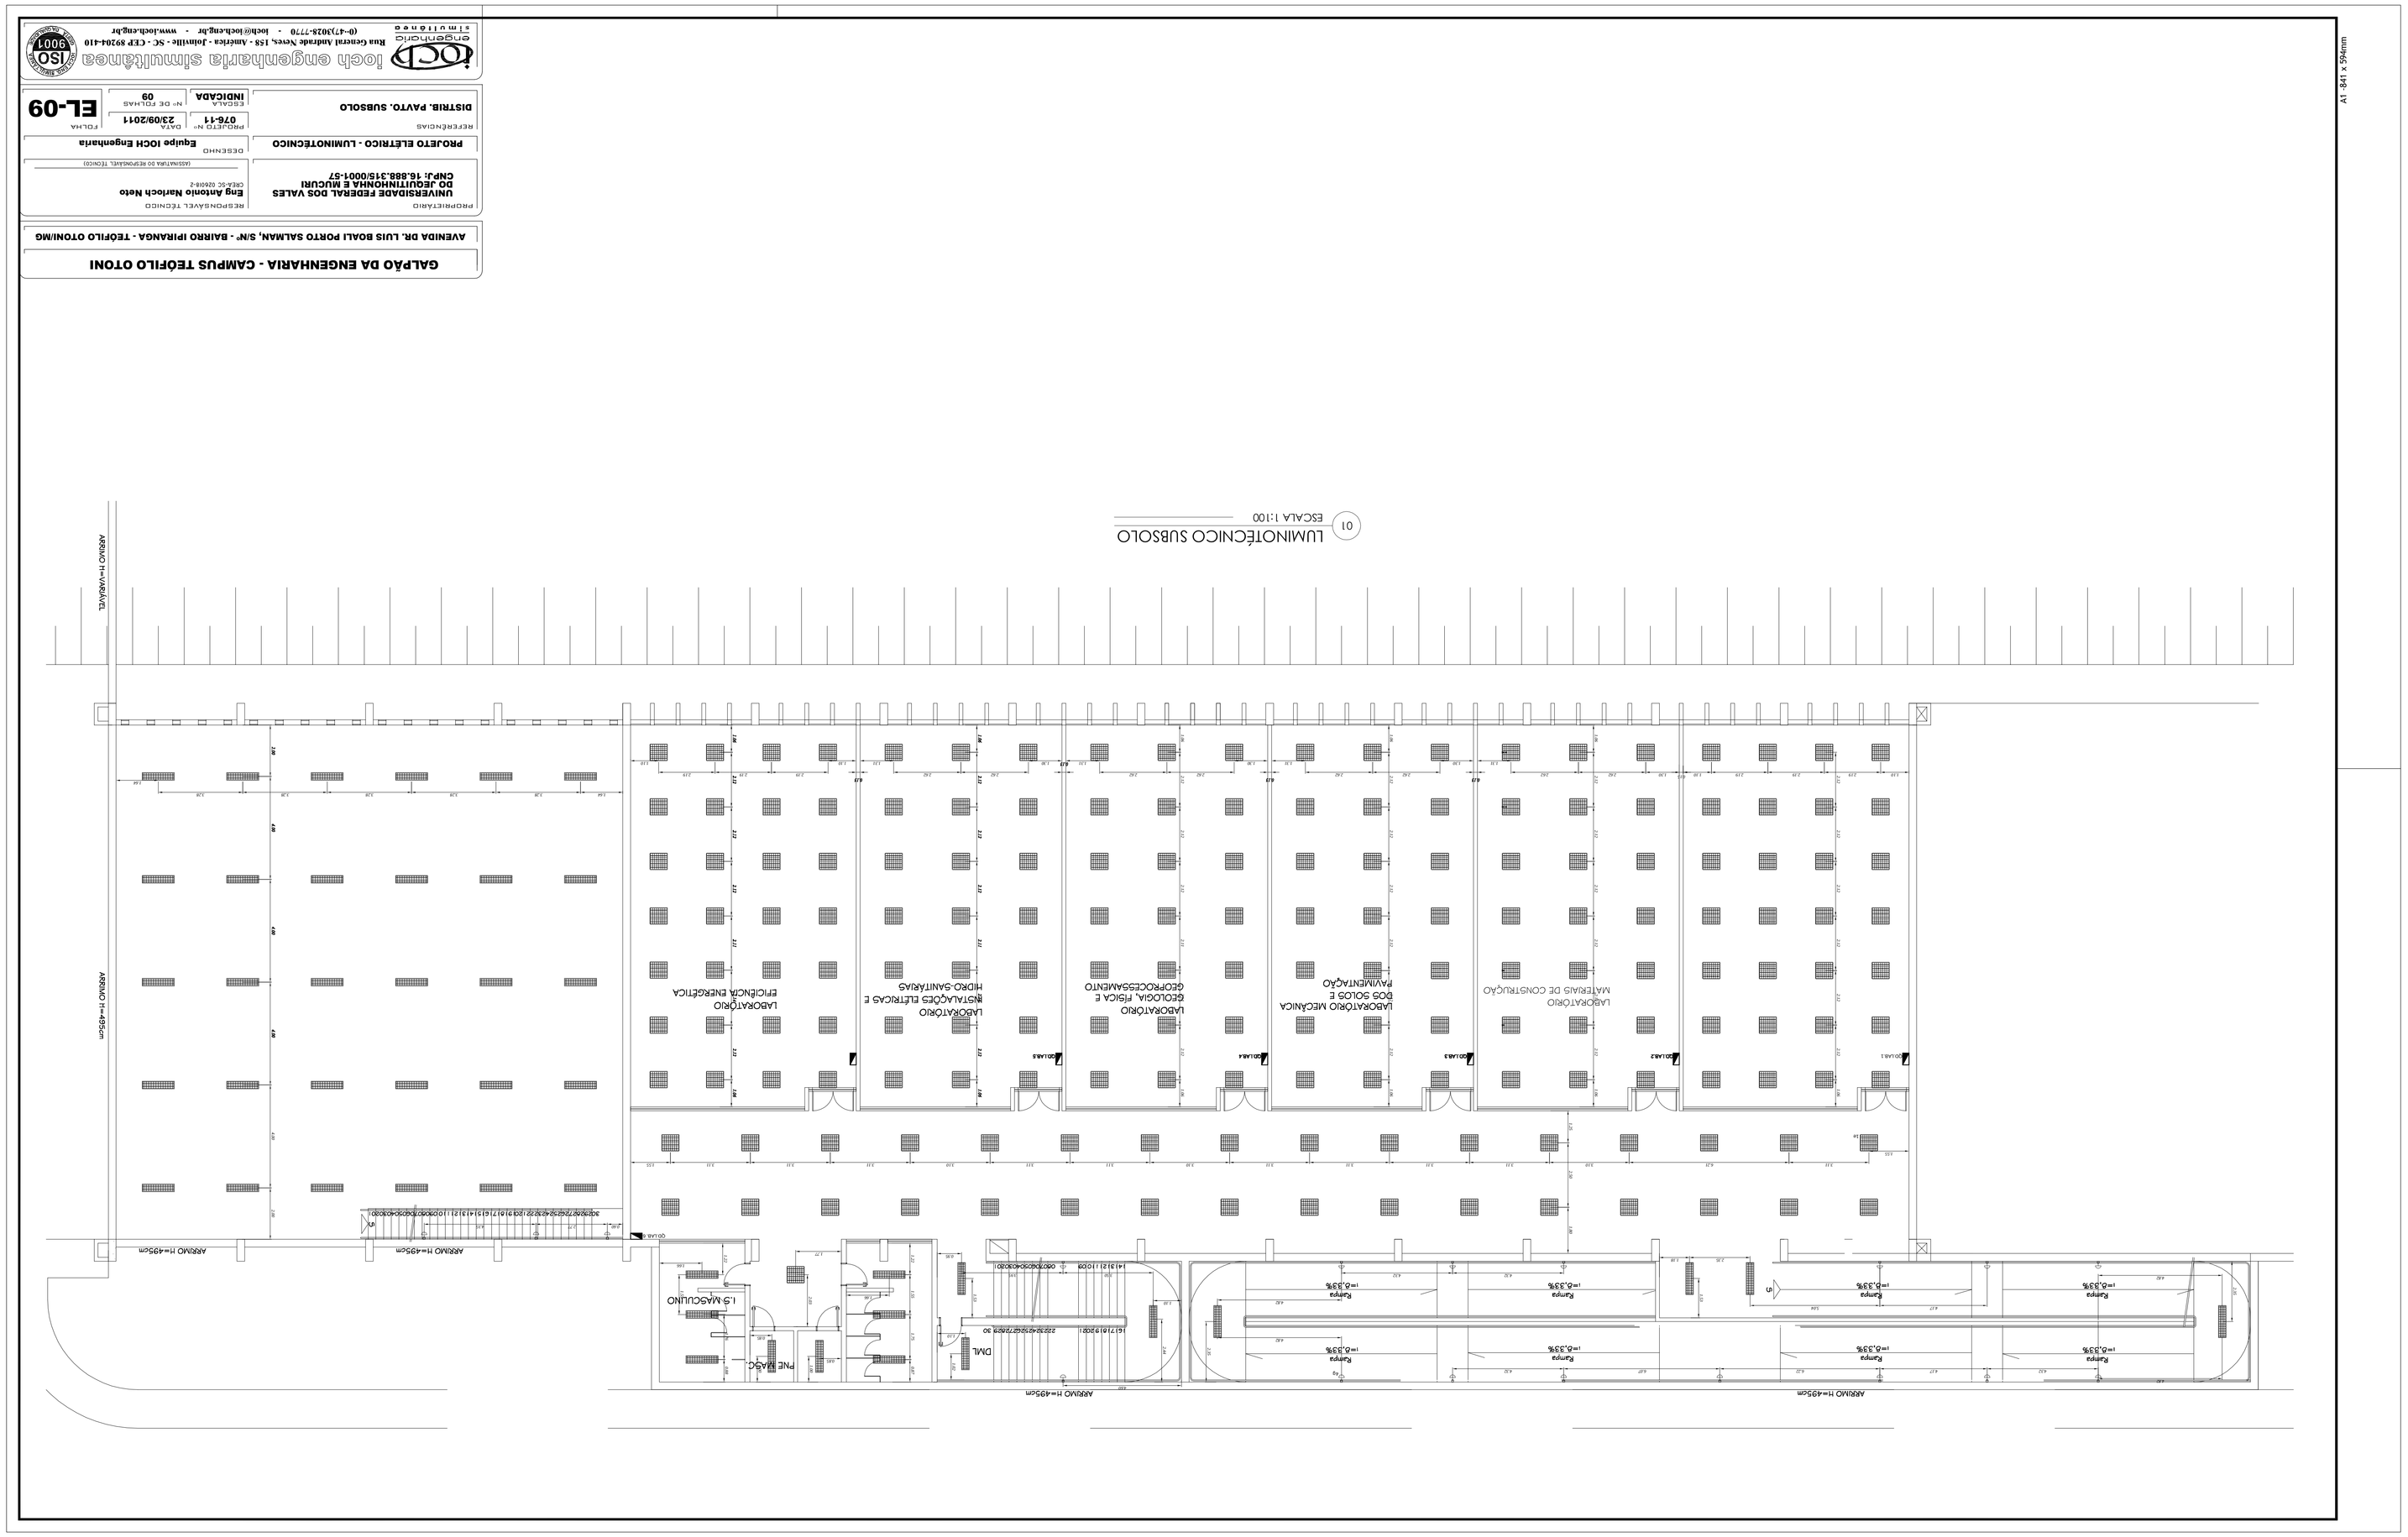

GALPÃO DA ENGENHARIA - CAMPUS TEÓFILO OTONI
AVENIDA DR. LUIS BOALI PORTO SALMAN, S/Nº - BAIRRO IPIRANGA - TEÓFILO OTONI/MG
PROPRIETÁRIO
UNIVERSIDADE FEDERAL DOS VALES DO JEQUITINHONHA E MUCURI
CNPJ: 16.888.315/0001-57
RESPONSÁVEL TÉCNICO
Eng Antonio Narloch Neto
CREA-SC 026098-2
PROJETO ELÉTRICO - LUMINOTÉCNICO
DESENHO
Equipe IOCH Engenharia
REFERÊNCIAS
DISTRIB. PAVTO. SUBSOLO
PROJETO Nº 076-11
DATA 23/09/2011
FOLHA
ESCALA INDICADA
Nº DE FOLHAS 09
EL-09
ioch engenharia simultânea
Rua General Andrade Neves, 158 - América - Joinville - SC - CEP 89204-410
(0-47)3028-7770 - loch@ioch.eng.br - www.ioch.eng.br
ISO 9001
A1 - 841 x 594mm
LUMINOTÉCNICO SUBSOLO
ESCALA 1:100
01
ARRIMO H=495cm
LABORATÓRIO EFICIÊNCIA ENERGÉTICA
LABORATÓRIO INSTALAÇÕES ELÉTRICAS E HIDRO-SANITÁRIAS
LABORATÓRIO GEOLOGIA, FÍSICA E GEOPROCESSAMENTO
LABORATÓRIO MECÂNICA DOS SOLOS E PAVIMENTAÇÃO
LABORATÓRIO MATERIAIS DE CONSTRUÇÃO
I.S. MASCULINO
PNE MASC.
DML
Rampa