



ARMAÇÃO POSITIVA DA ESCADA

escala 1:50

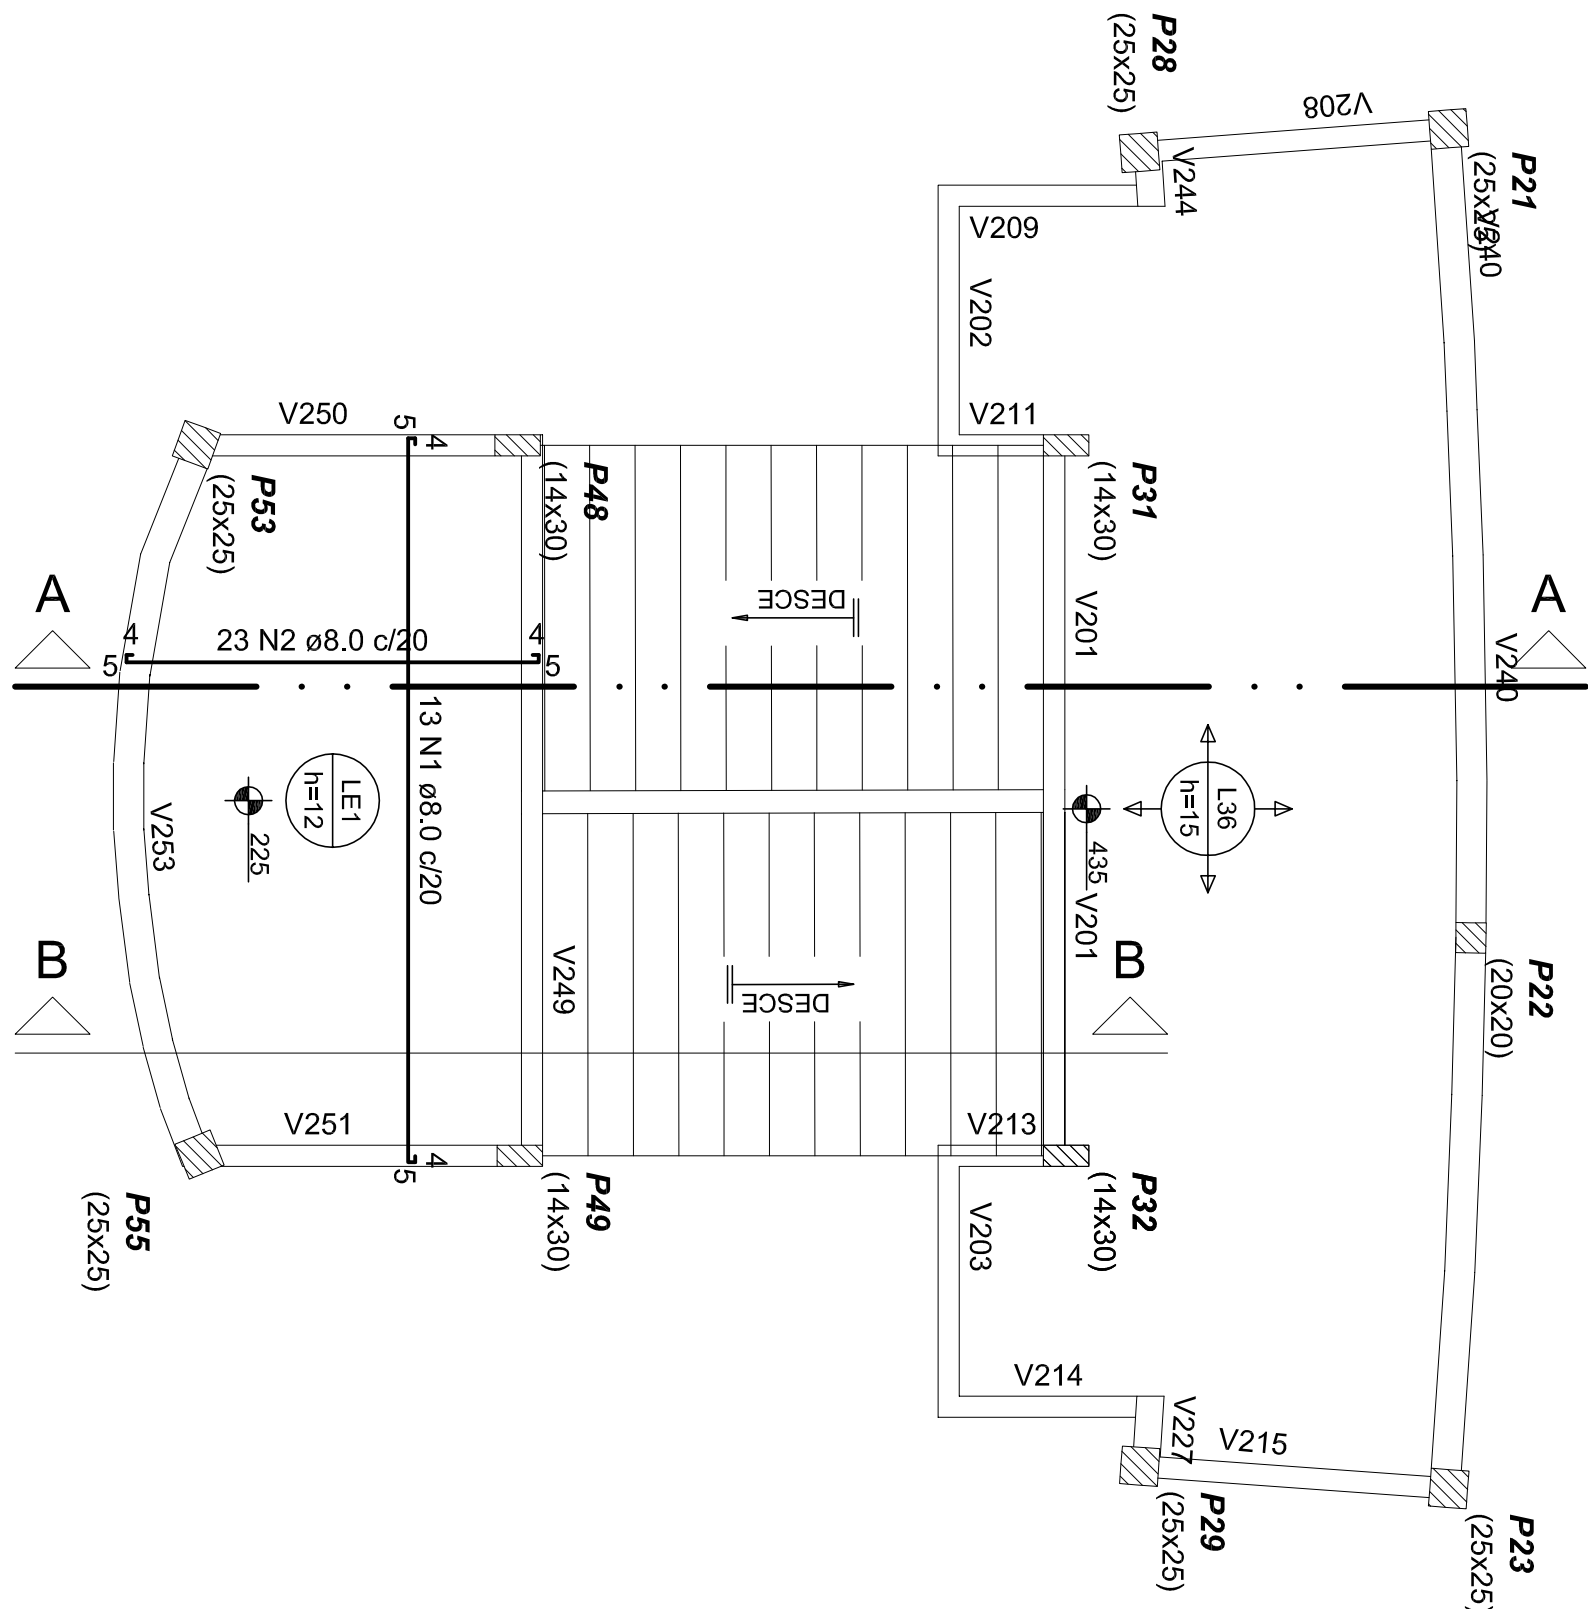


CORTE A-A (LE3)

escala 1:25

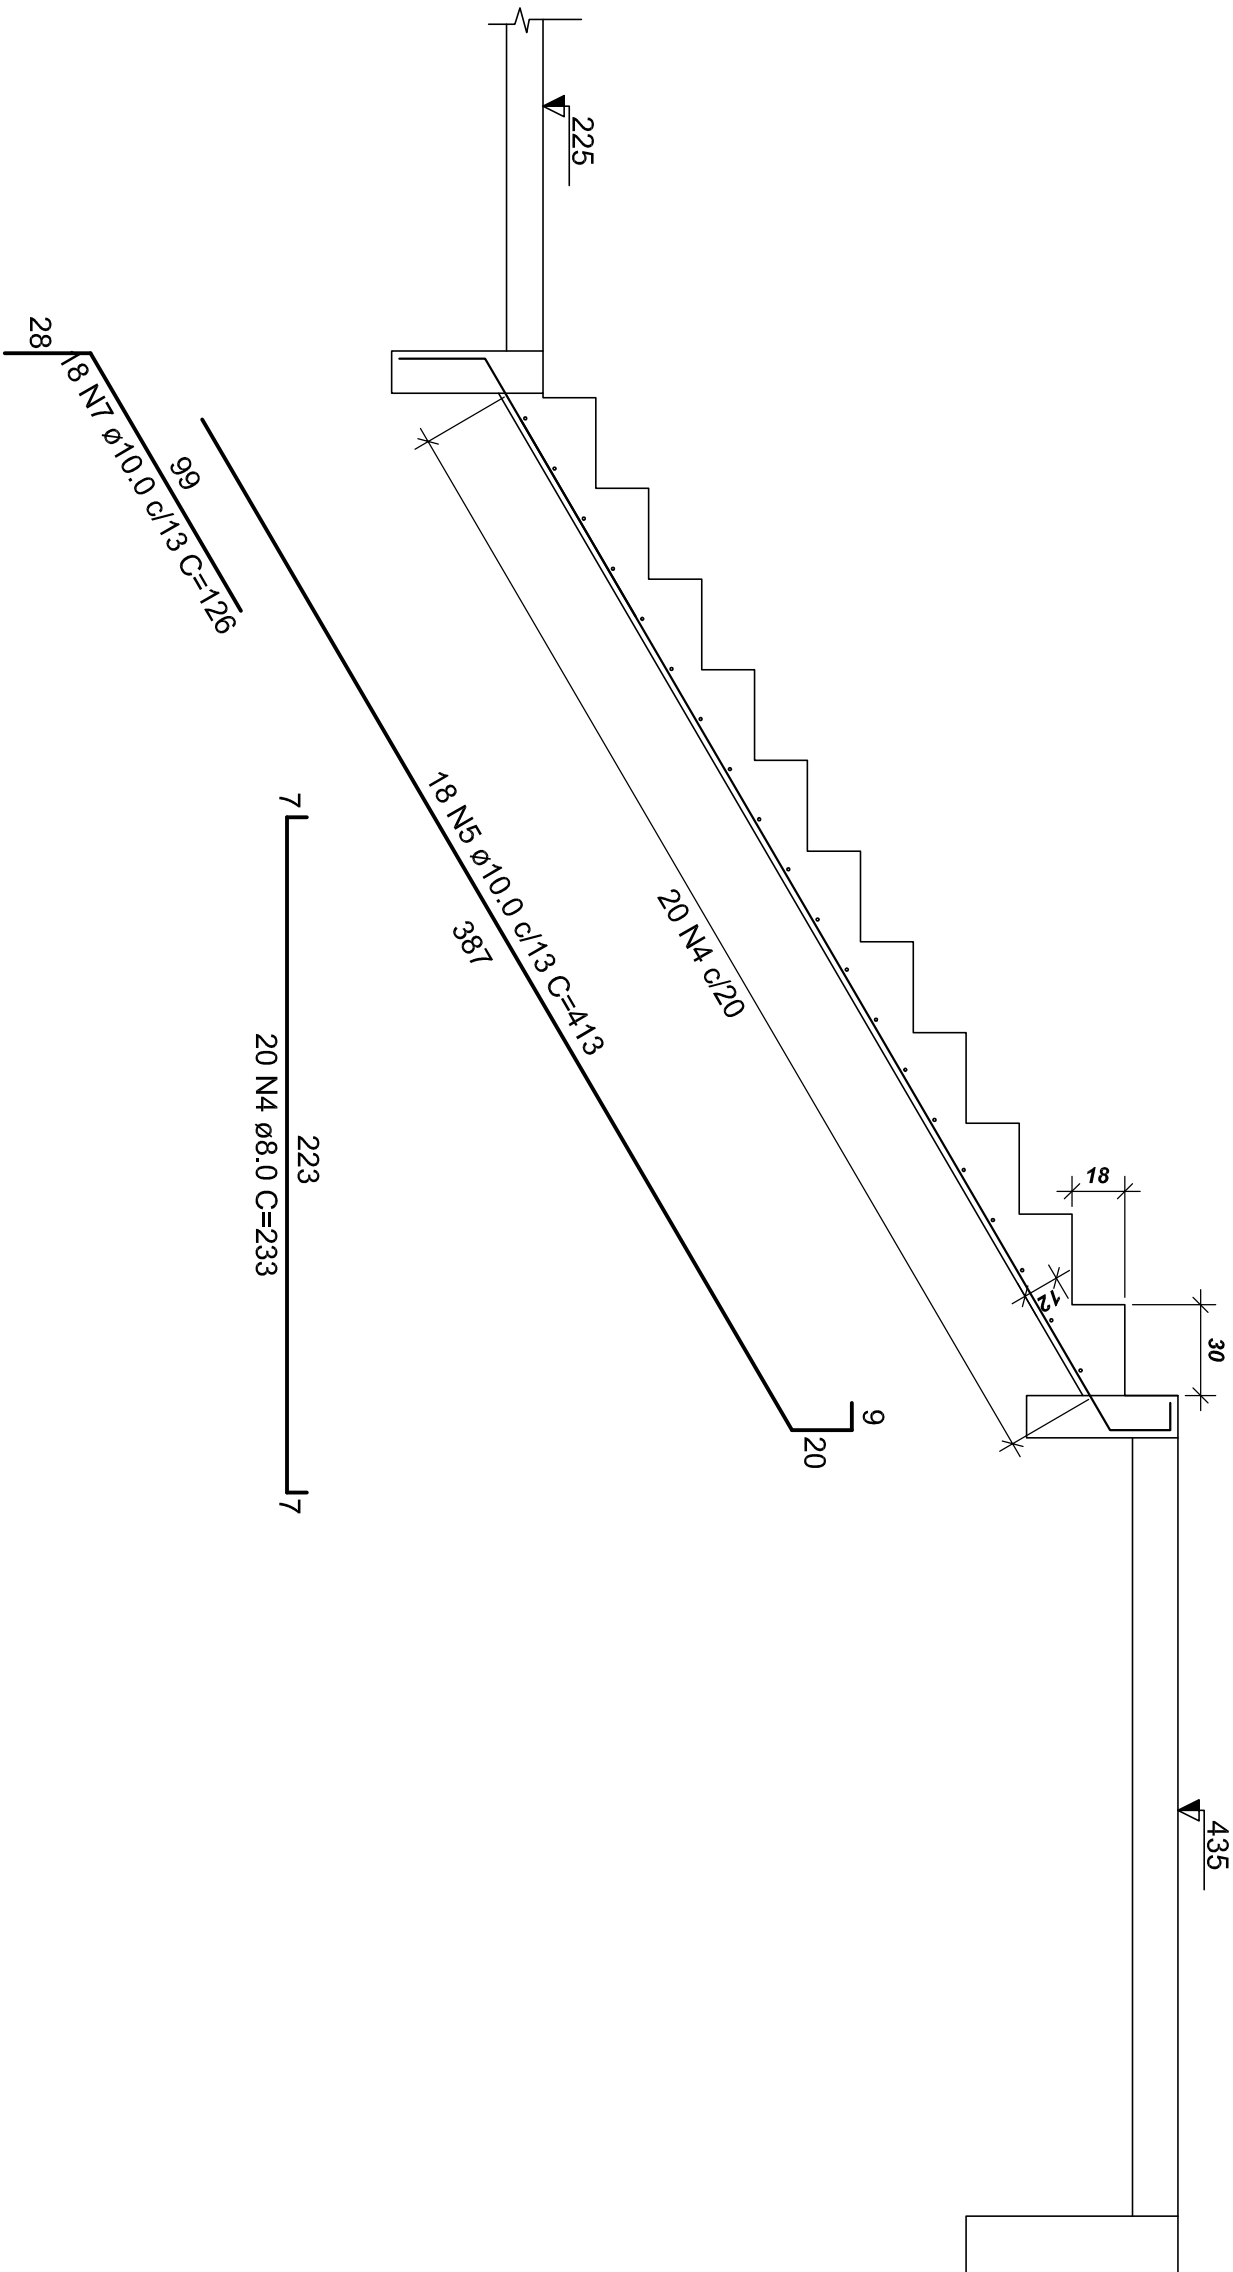

CORTE B-B (LE2)

escala 1:25

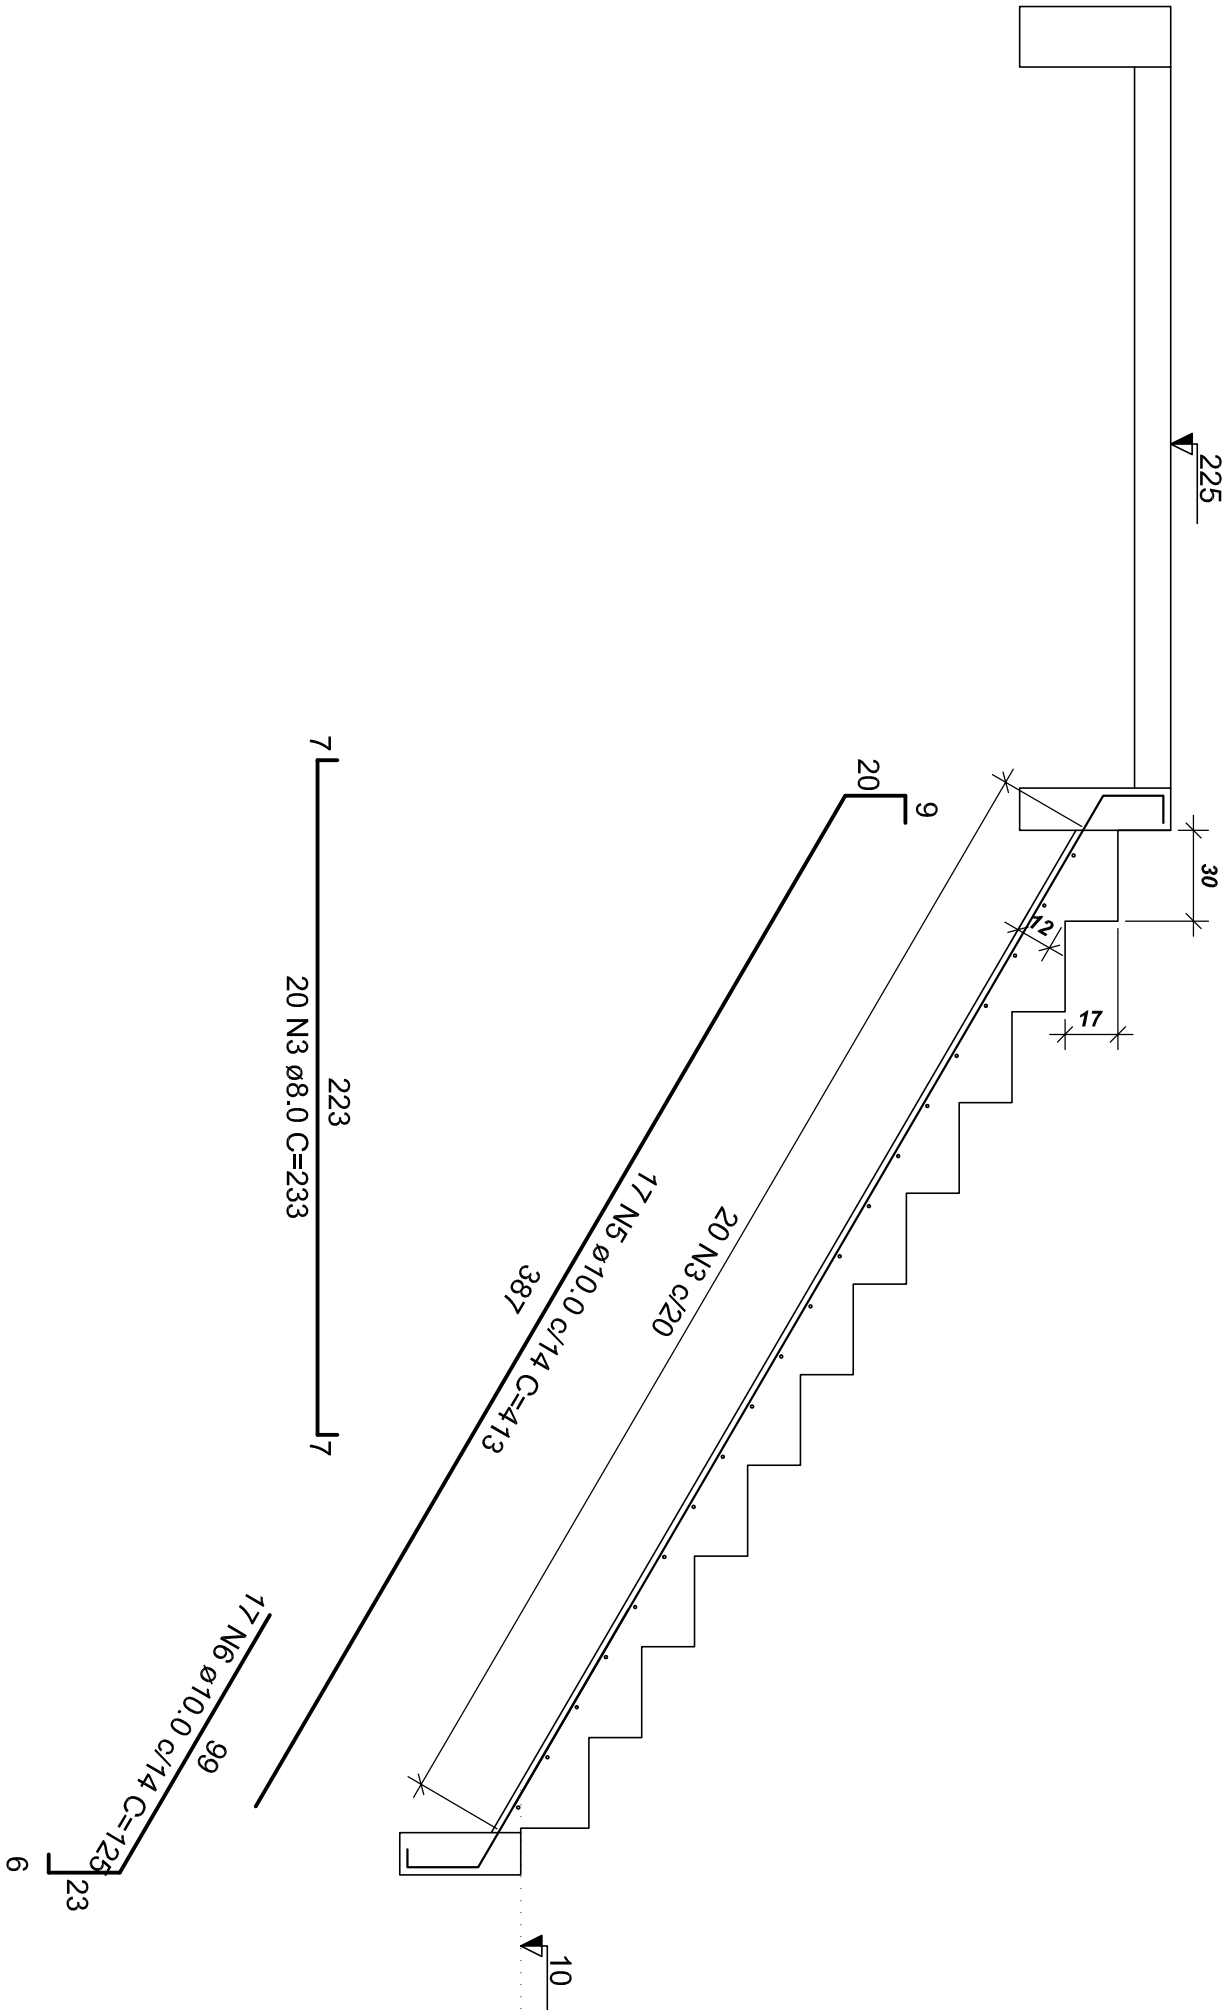

AS BUILT		AS BUILT ENGENHARIA DE PROJETOS LTDA	
Rua Doutor João Rosário, 1564 - Boa Vista		CEP 82260-435 - Curitiba - Paraná	
asbult@projeto.com		+ (41) 3088-4949	

PROJETO ESTRUTURAL

CONFERIR MEDIDAS NA OBRA

PRÉDIO EAD CAMPUS DIAMANTINA	UFVJM
---------------------------------	-------

FERRAGEM DA ESCADA

AUTOR PROJETO:	CARLOS HENRIQUE DE SOUZA GONÇALVES
----------------	------------------------------------

ESCALA:	INDICADA	DESENHO:	EQUIPE
VERSÃO:	DATA:	ÁREA CONSTRUÍDA:	FOUR:
VERSÃO 1	28/02/2013	1.139,26 m²	EST
ARQUIVO:	18/18		