



RELAÇÃO DO AÇO

ACO	N	DIAM	Q	DMT (Kg)	C.TOTAL (Kg)
60	1	5,0	723	71577	
	2	5,0	4	704	
	3	5,0	8	1530	
	4	5,0	8	632	
	5	5,0	4	156	
50	6	7,9	4	624	
	7	8,0	2	612	
	8	10,0	2	761	
	9	10,0	2	1522	
	10	10,0	2	1079	
	11	10,0	2	538	
	12	10,0	2	225	
	13	10,0	2	1198	
	14	10,0	2	753	
	15	10,0	2	2396	
	16	10,0	4	666	
	17	10,0	4	870	
	18	10,0	2	789	
	19	10,0	2	883	
	20	10,0	2	1580	
	21	10,0	2	1543	
	22	10,0	2	312	
	23	10,0	2	624	
	24	10,0	2	160	
	25	10,0	2	160	
	26	10,0	2	1000	
	27	10,0	2	2000	
	28	10,0	1	376	
	29	10,0	2	733	
	30	10,0	2	1466	
	31	10,0	2	894	
	32	10,0	2	256	
	33	10,0	2	1444	
	34	10,0	2	392	
	35	10,0	2	1166	
	36	10,0	2	2022	
	37	10,0	2	560	
	38	10,0	2	1143	
	39	10,0	2	2286	
	40	10,0	2	1143	
	41	10,0	5	365	
	42	10,0	9	1975	
	43	10,0	1	229	
	44	10,0	1	454	
	45	10,0	2	908	
	46	10,0	1	155	
	47	10,0	1	155	
	48	10,0	2	240	
	49	10,0	2	205	
	50	10,0	2	410	
	51	10,0	2	207	
	52	10,0	1	217	
	53	10,0	2	426	
	54	10,0	2	852	
	55	10,0	2	373	
	56	10,0	2	746	
	57	10,0	2	408	
	58	10,0	2	816	
	59	10,0	2	1742	
	60	10,0	2	871	
	61	10,0	1	1076	
	62	10,0	1	245	
	63	10,0	1	1046	
	64	10,0	1	265	
	65	10,0	1	205	
	66	10,0	1	163	
	67	10,0	1	378	
	68	10,0	2	288	
	69	10,0	2	805	
	70	10,0	2	1610	
	71	10,0	2	1114	
	72	10,0	2	287	
	73	10,0	2	574	
	74	10,0	2	2740	
	75	10,0	2	250	
	76	10,0	2	500	
	77	10,0	2	1890	
	78	10,0	2	945	
	79	10,0	2	1032	
	80	10,0	4	107	
	81	10,0	4	428	
	82	10,0	4	2064	
	83	10,0	4	369	
	84	10,0	4	1043	
	85	10,0	2	203	


VB23 (14 x 40)

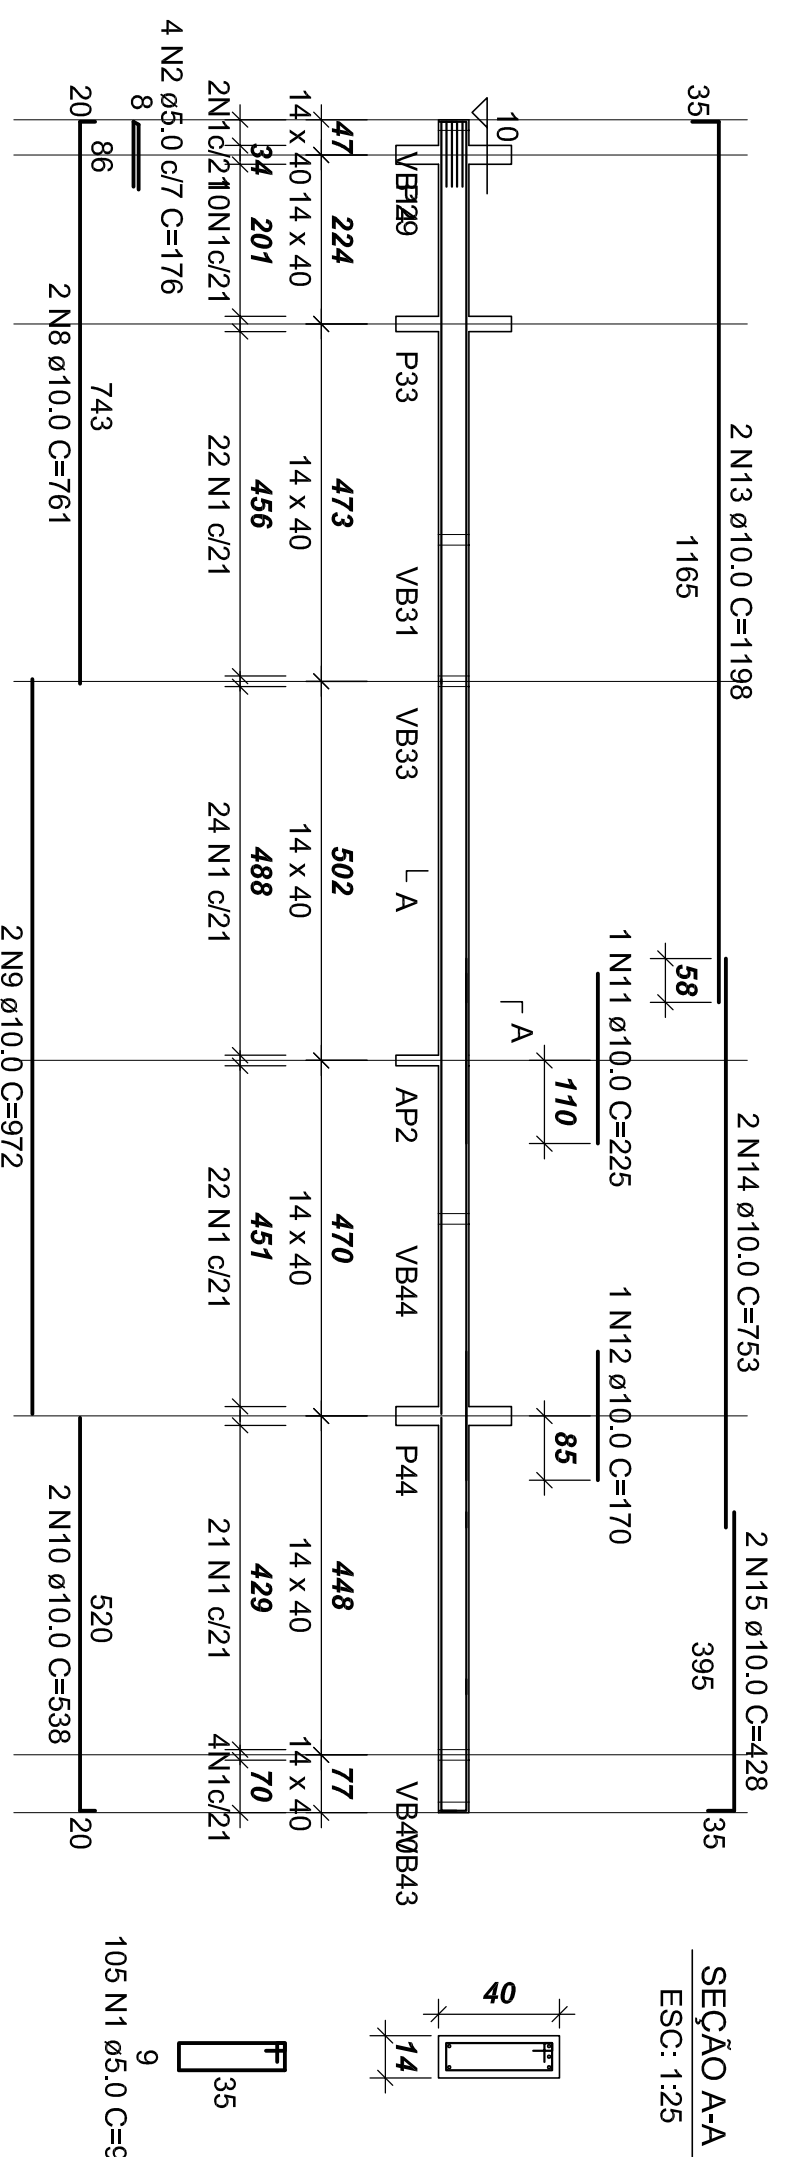


VB24 (14 x 40)

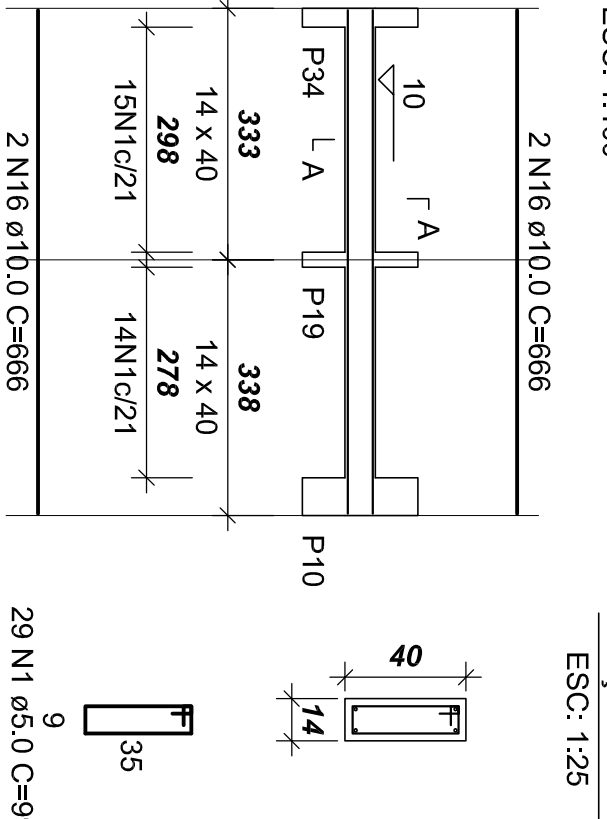


VB25 (14 x 40)

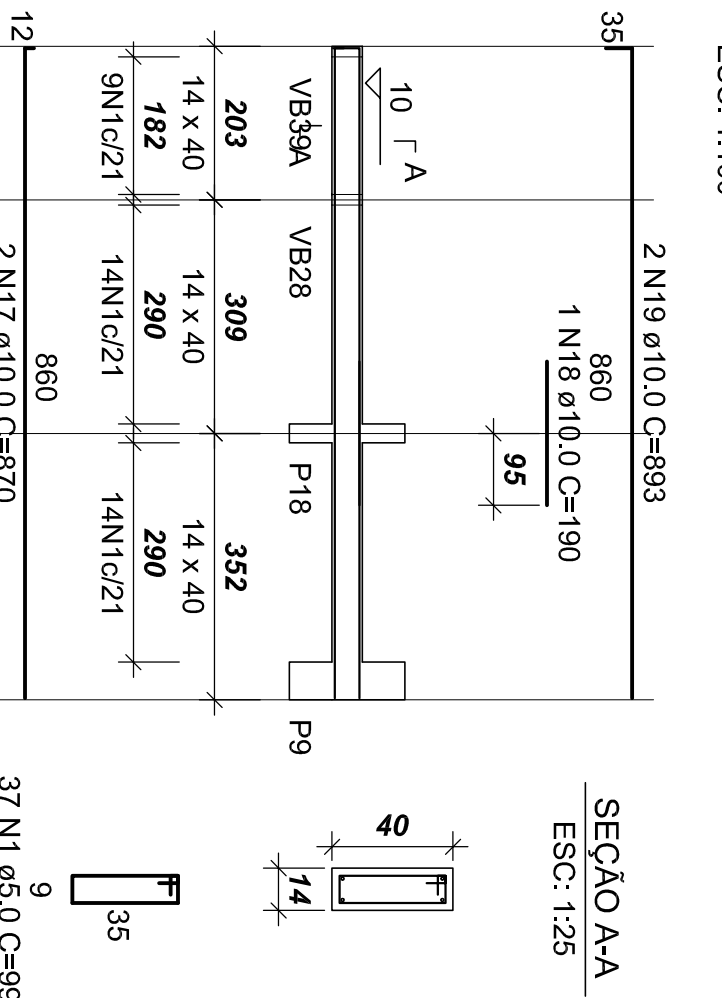


VB26 (20 x 40)

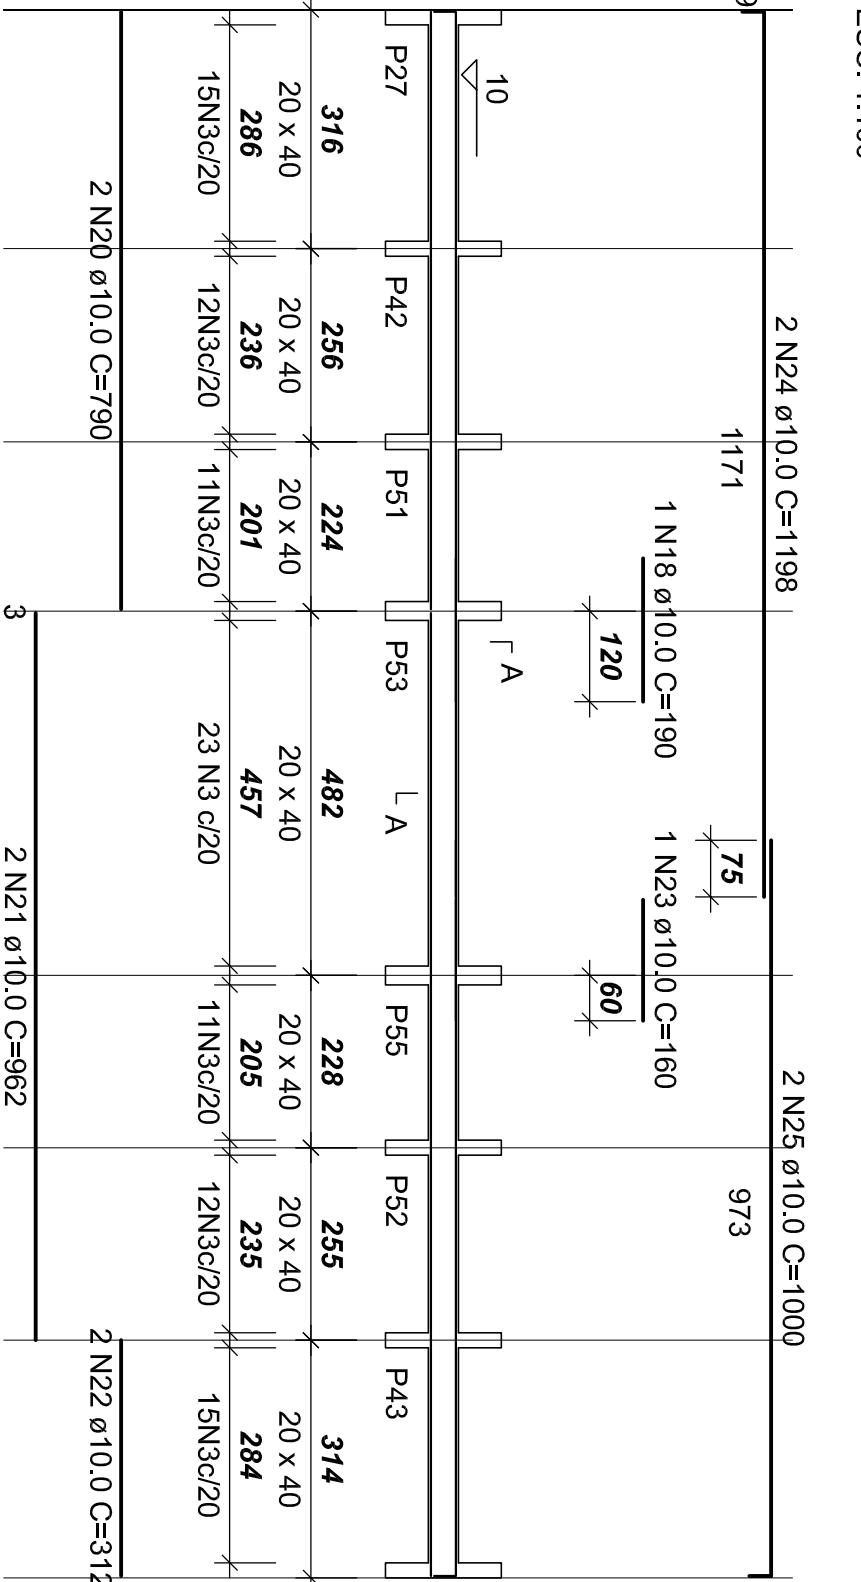


VB27 (14 x 40)

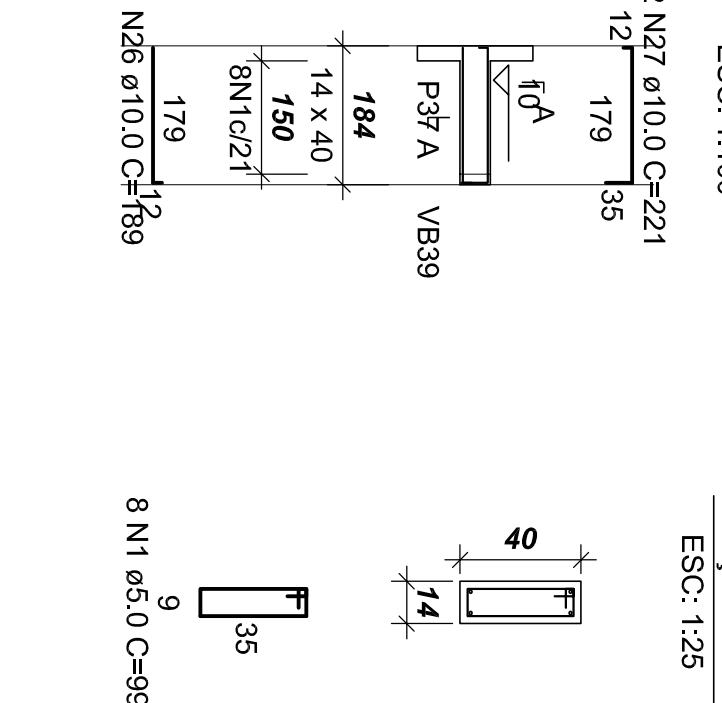


VB30 (14 x 40)

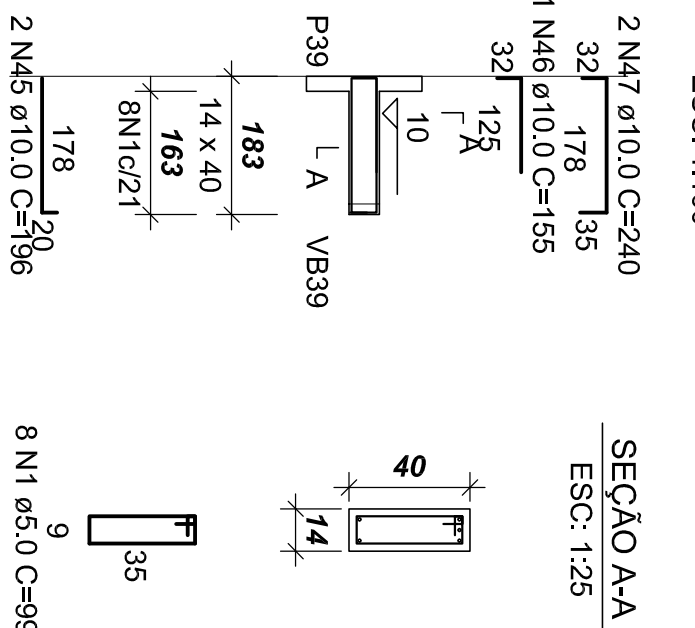


VB31 (14 x 40)

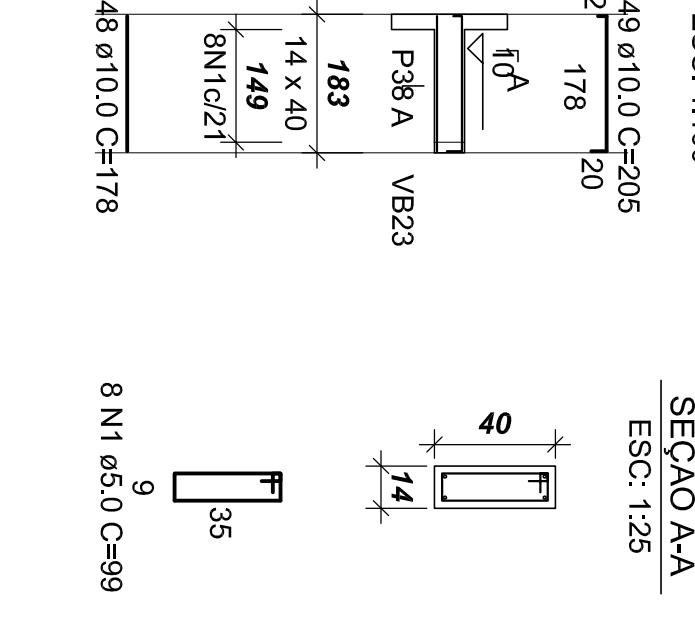


VB32 (14 x 40)

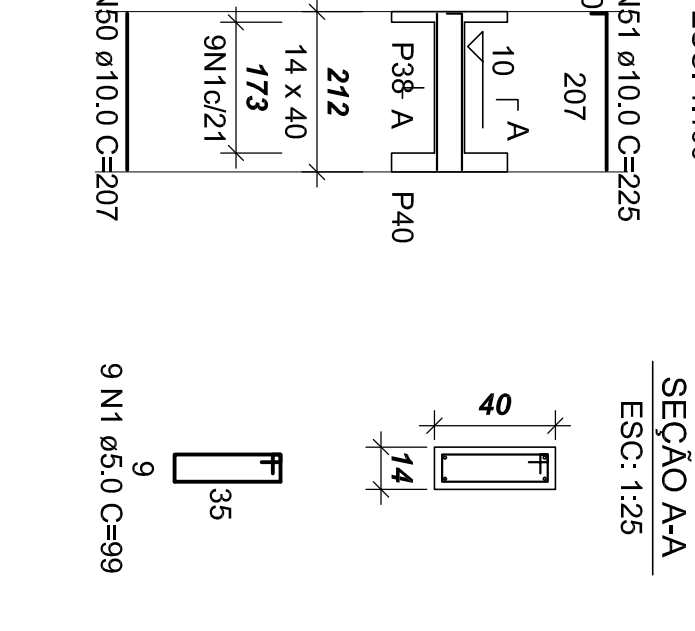


VB35 (14 x 40)

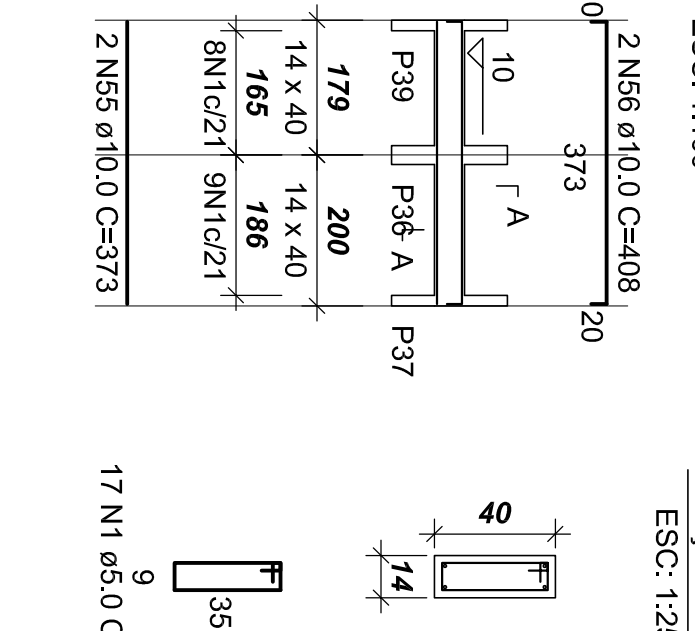


VB38 (14 x 40)

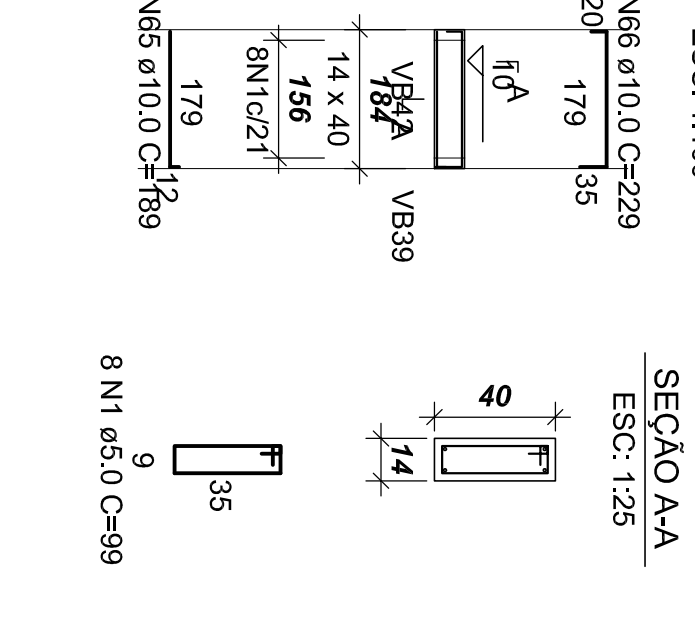


VB41 (14 x 40)

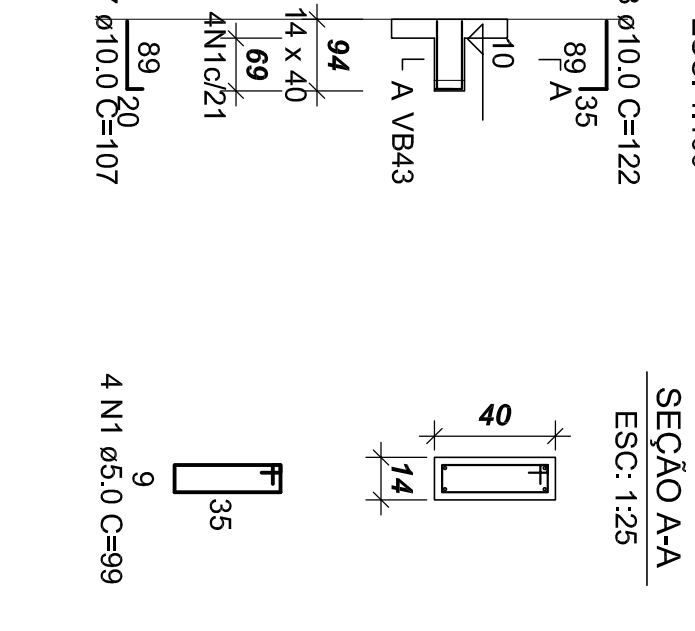


VB42 (14 x 40)

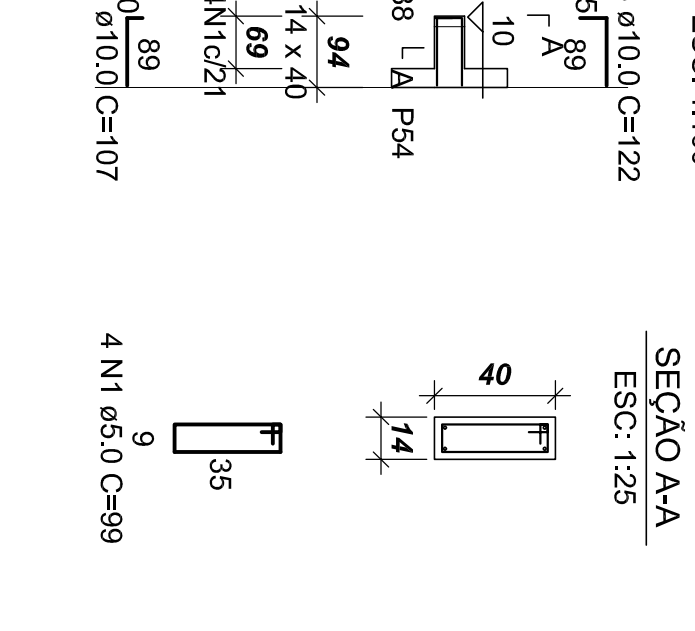


VB43 (14 x 40)

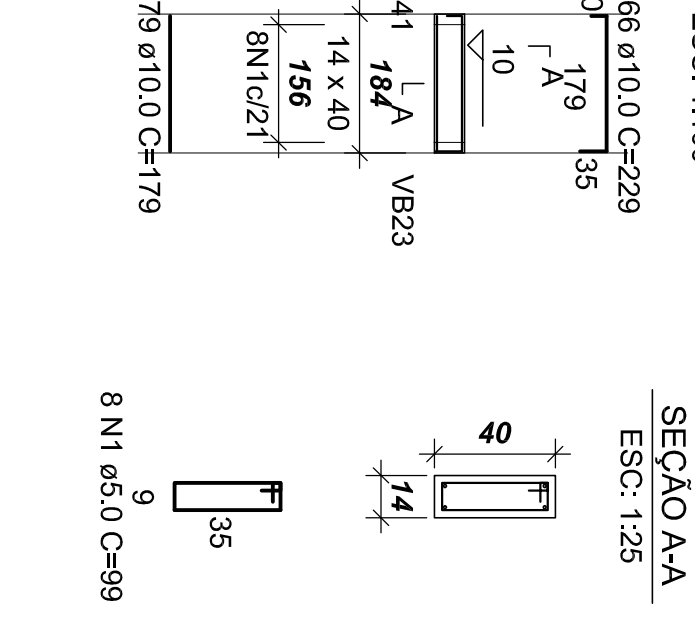


VB28 (14 x 40)

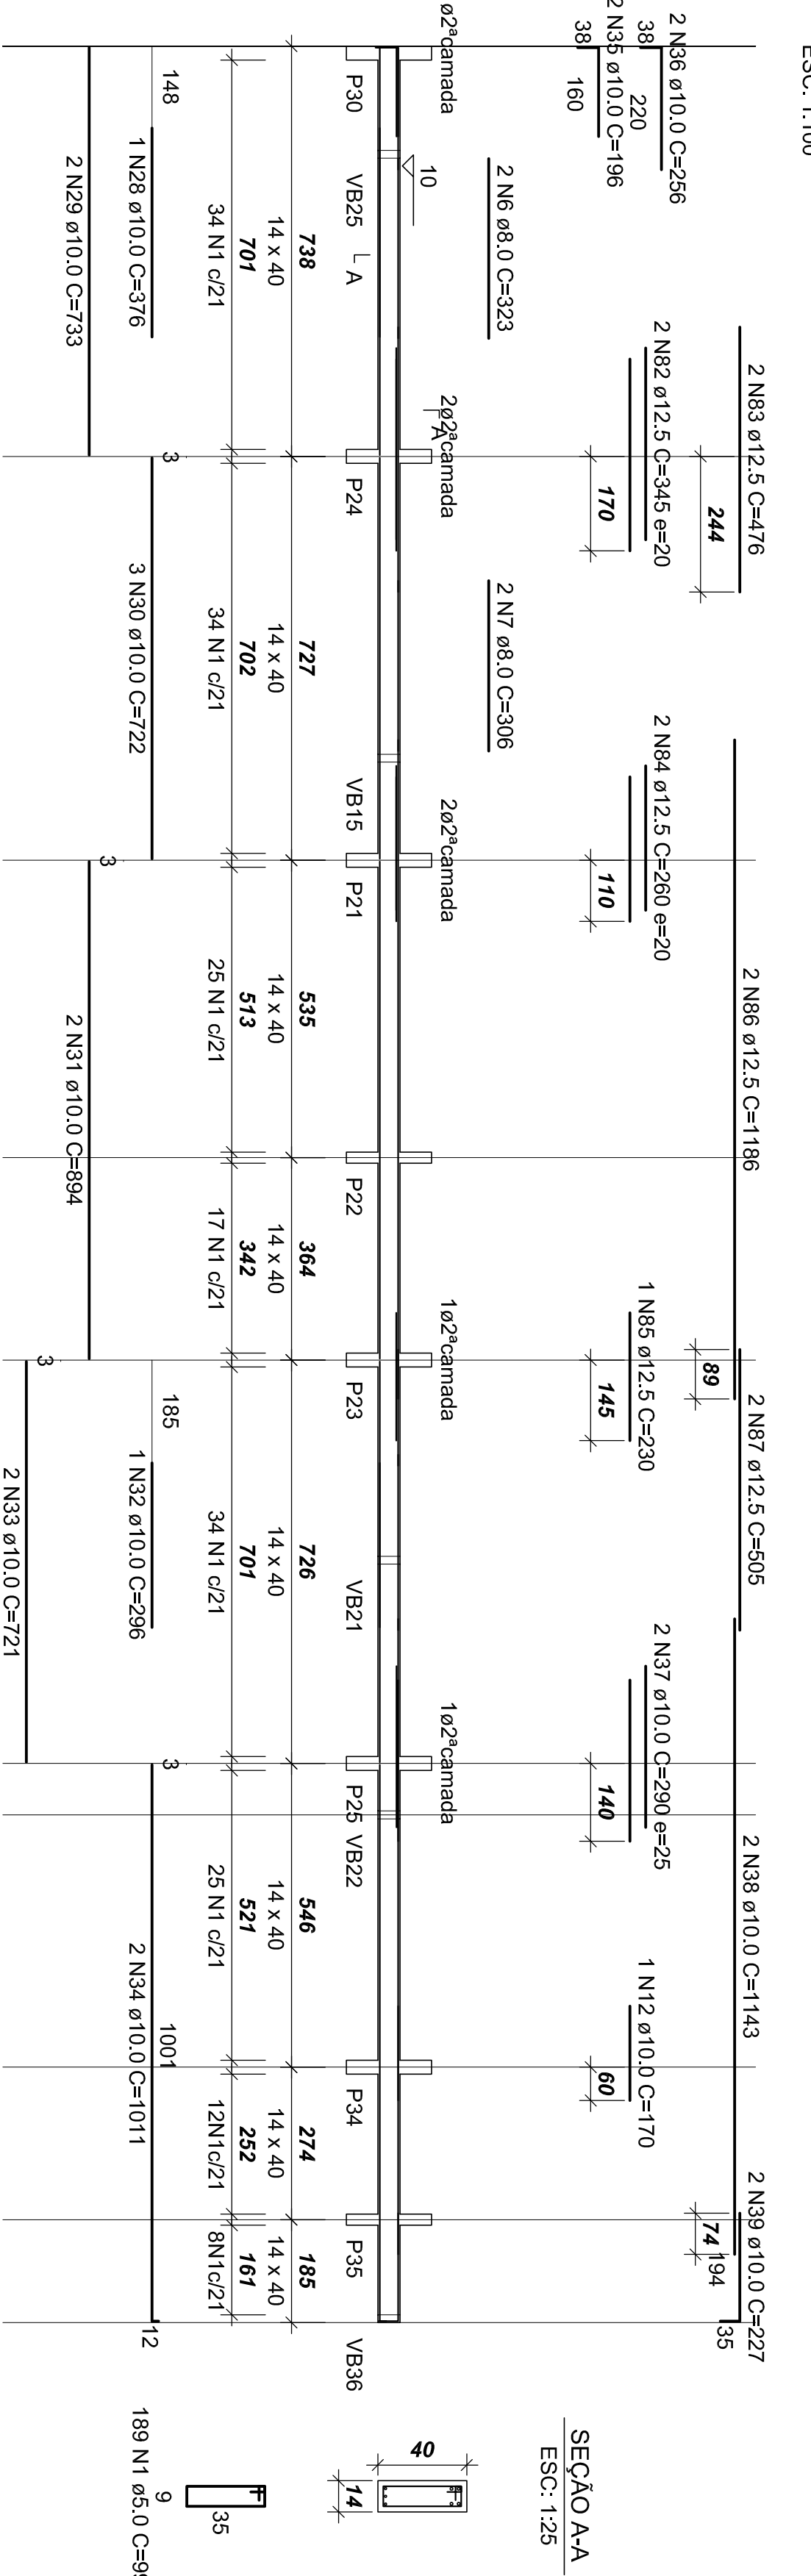


VB29 (14 x 40)

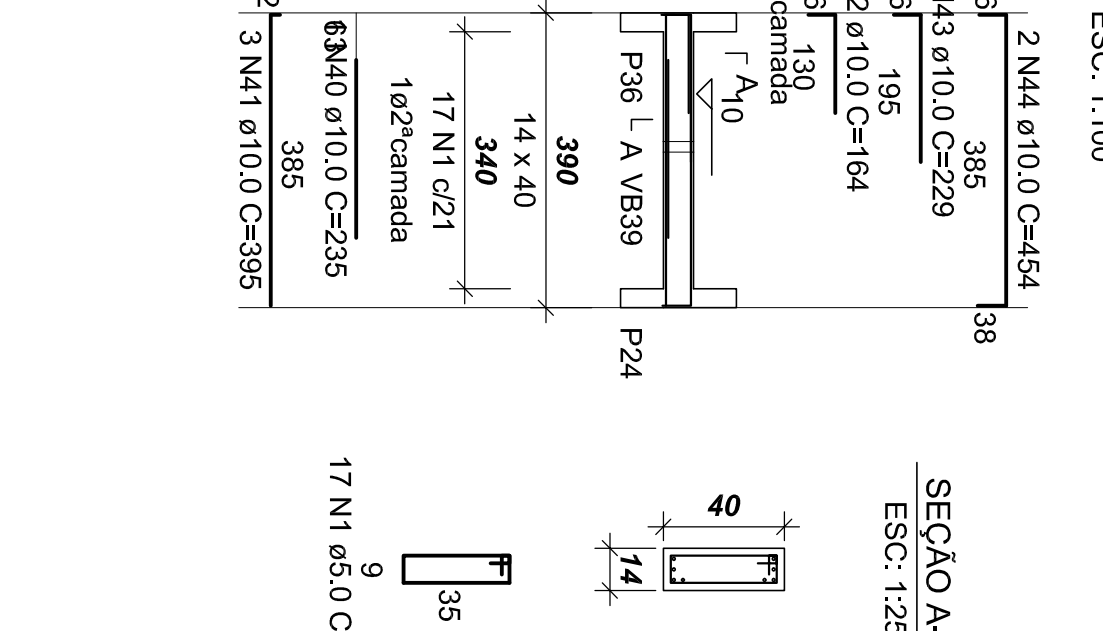


VB33 (14 x 40)

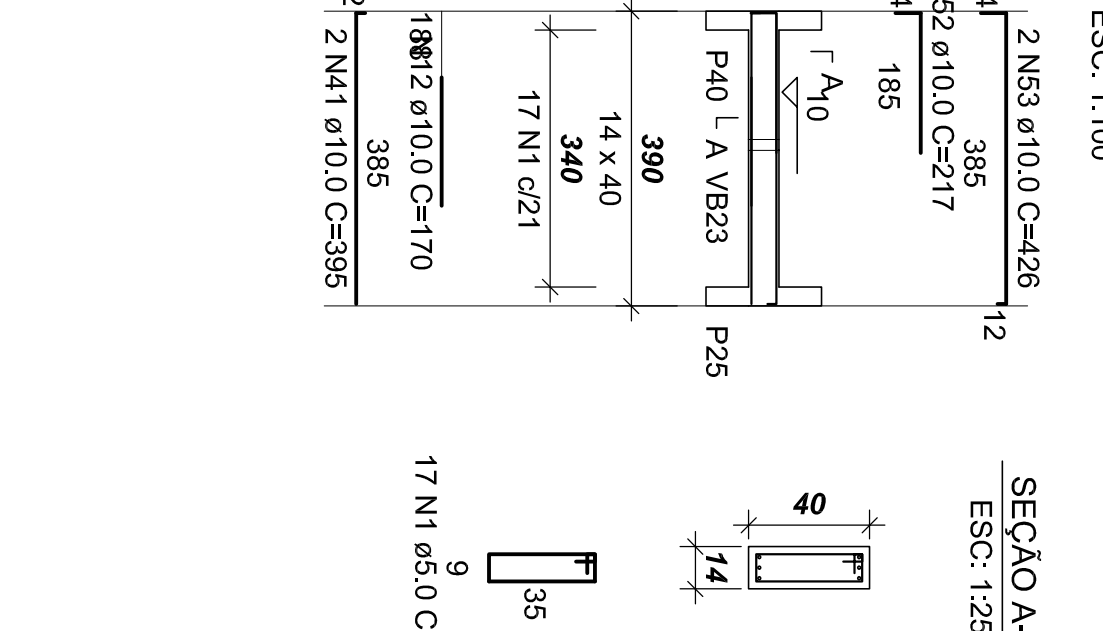


VB34 (var)

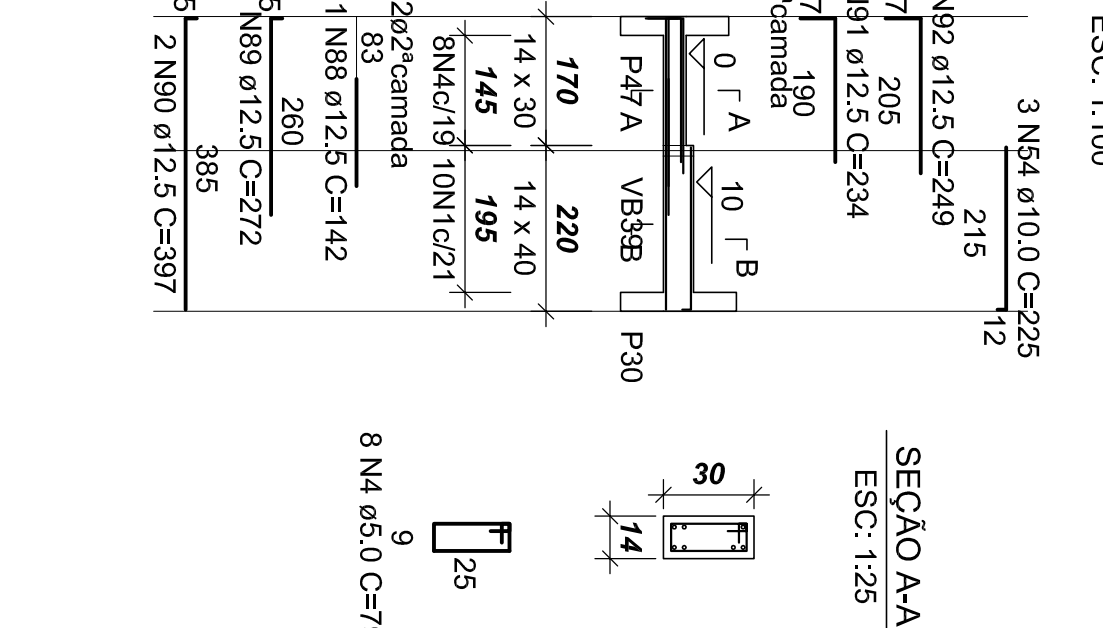


VB36 (14 x 40)

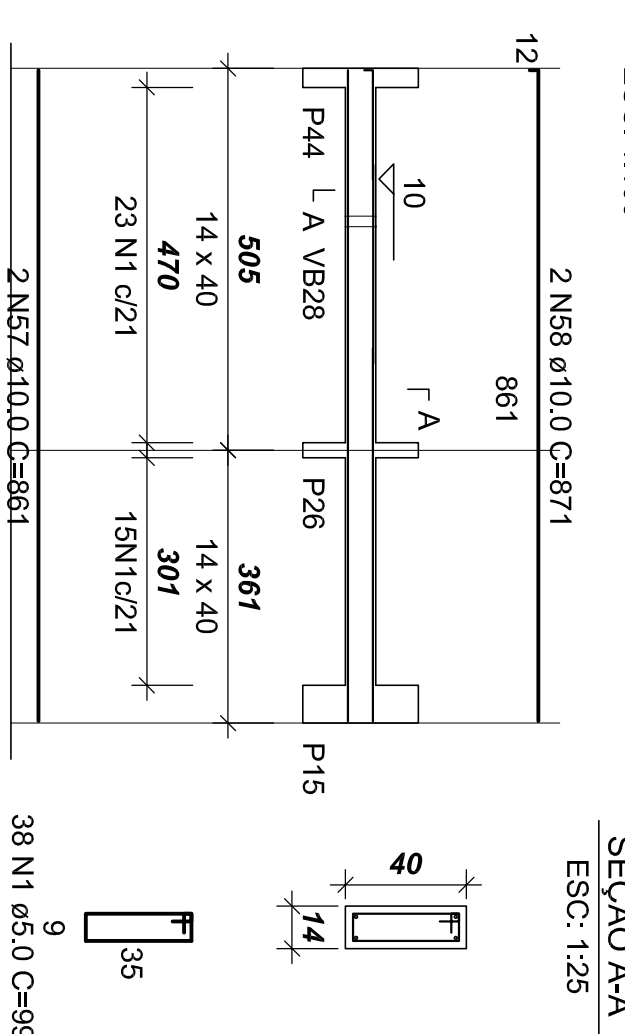


VB37 (14 x 40)

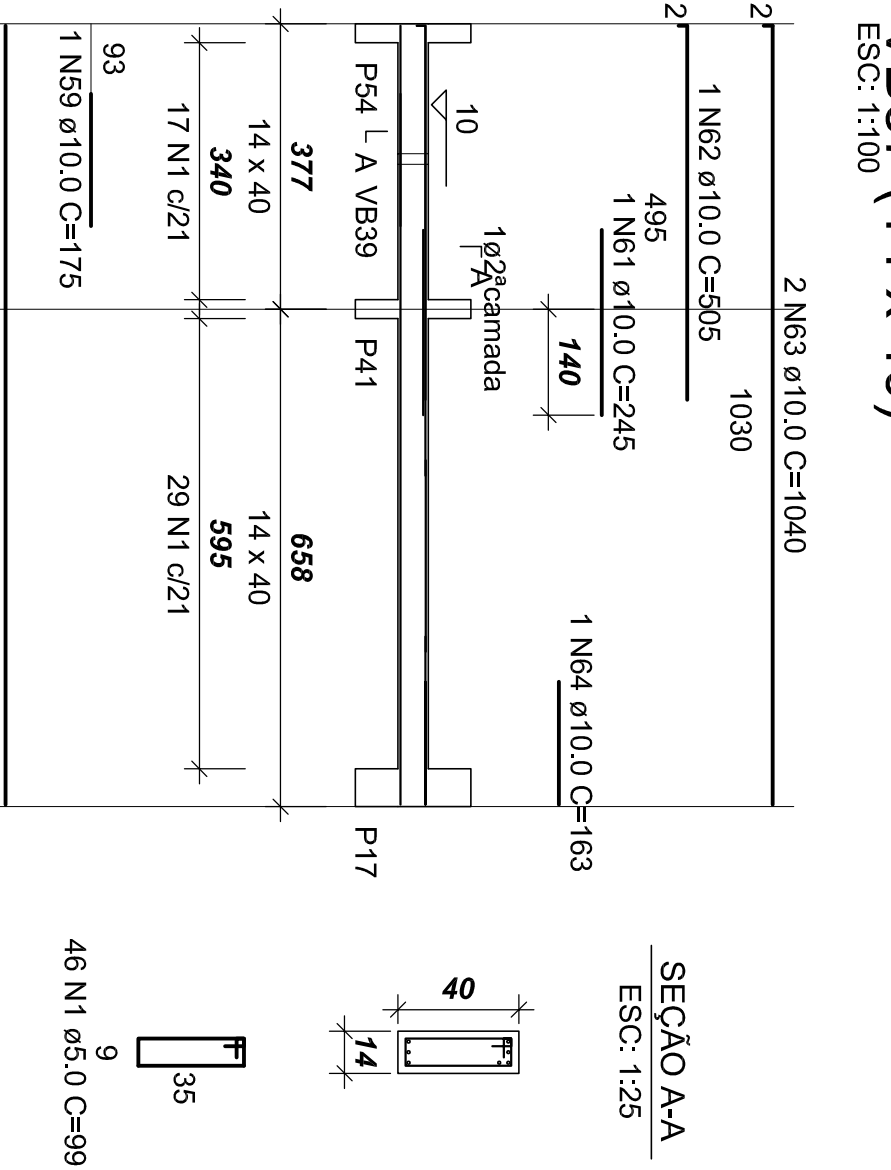


VB39 (14 x 40)

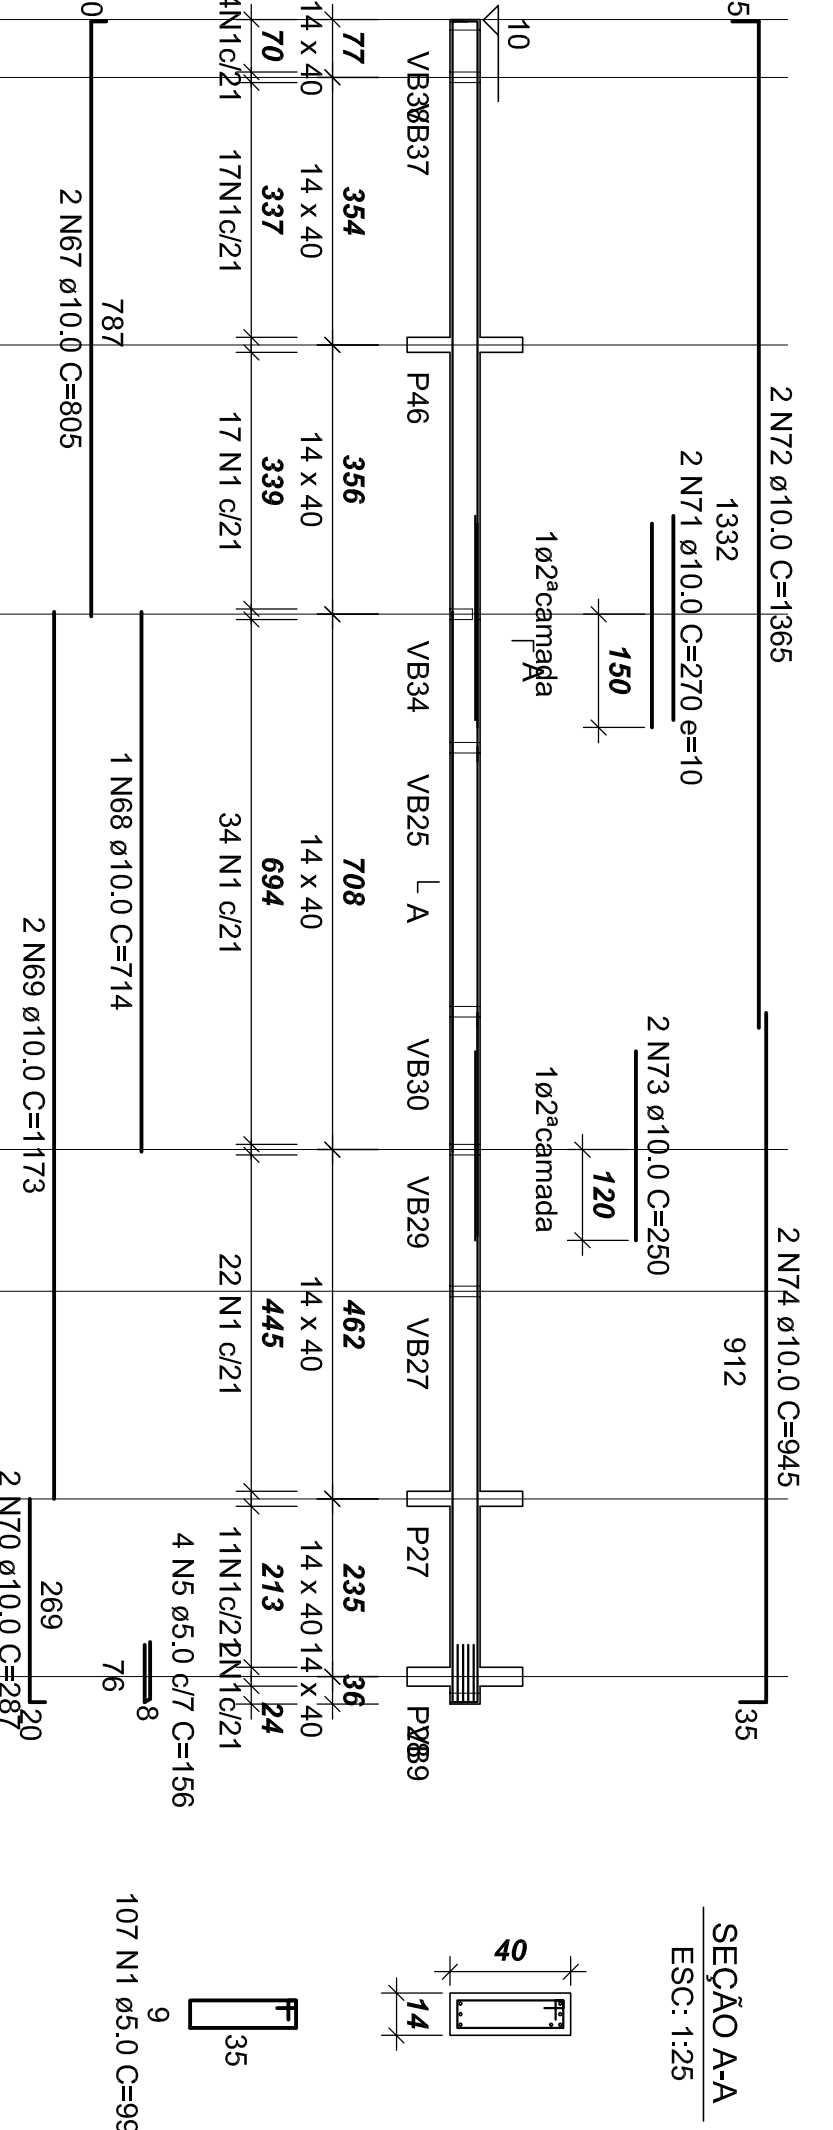

VB40 (14 x 40)

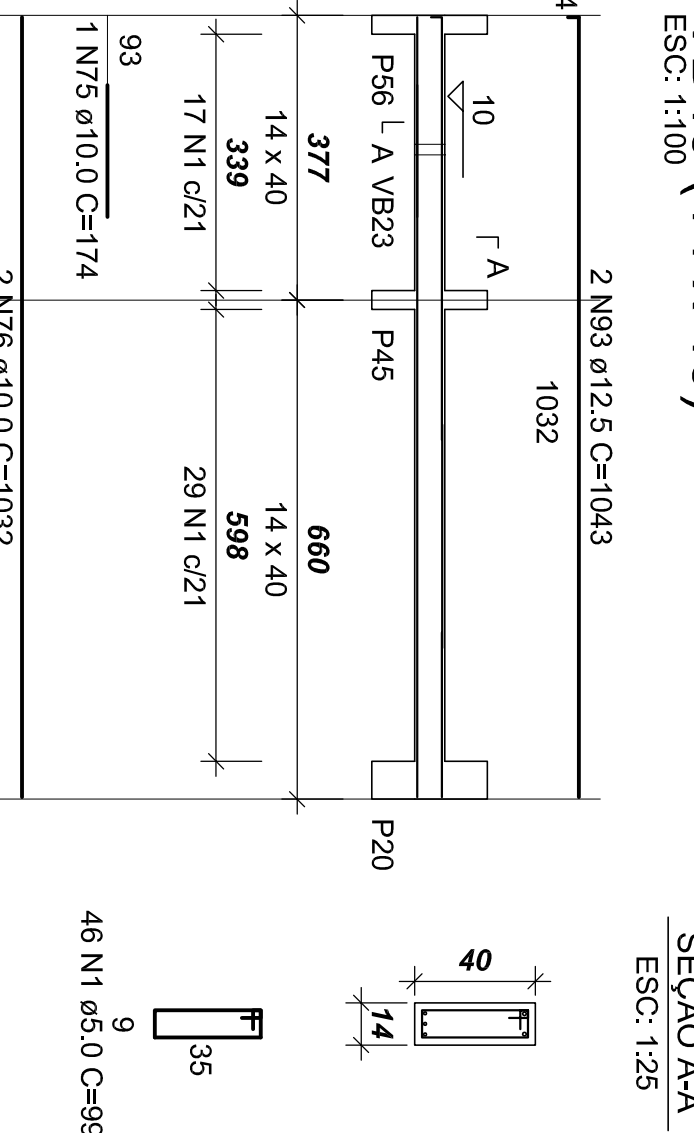

VB44 (14 x 40)

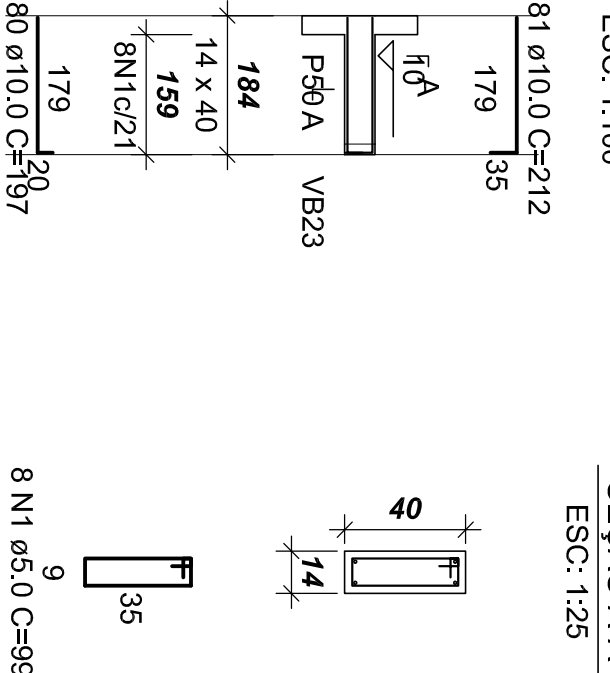

AS BUILT ENGINEERING DE PROJETOS LTDA				
Rua Antonio dos Santos, 1584 - São José				
CNPJ: 07.040.888/0001-01				
EQUIPE				
PROJETO ESTRUTURAL				
CONFERRIR MEDIDAS NA OBRA				
PRÉDIO EAD				
CAMPUS DIAMANTINA				
FERREAGEM DAS VIGAS:				
BALDAAMES (2)				
CARLOS FERREIRO DE SOUZA GONÇALVES				
CEN. 759207 - P				
EQUIPE				
PROJETO				
EQUIPE				
PROJETO				
