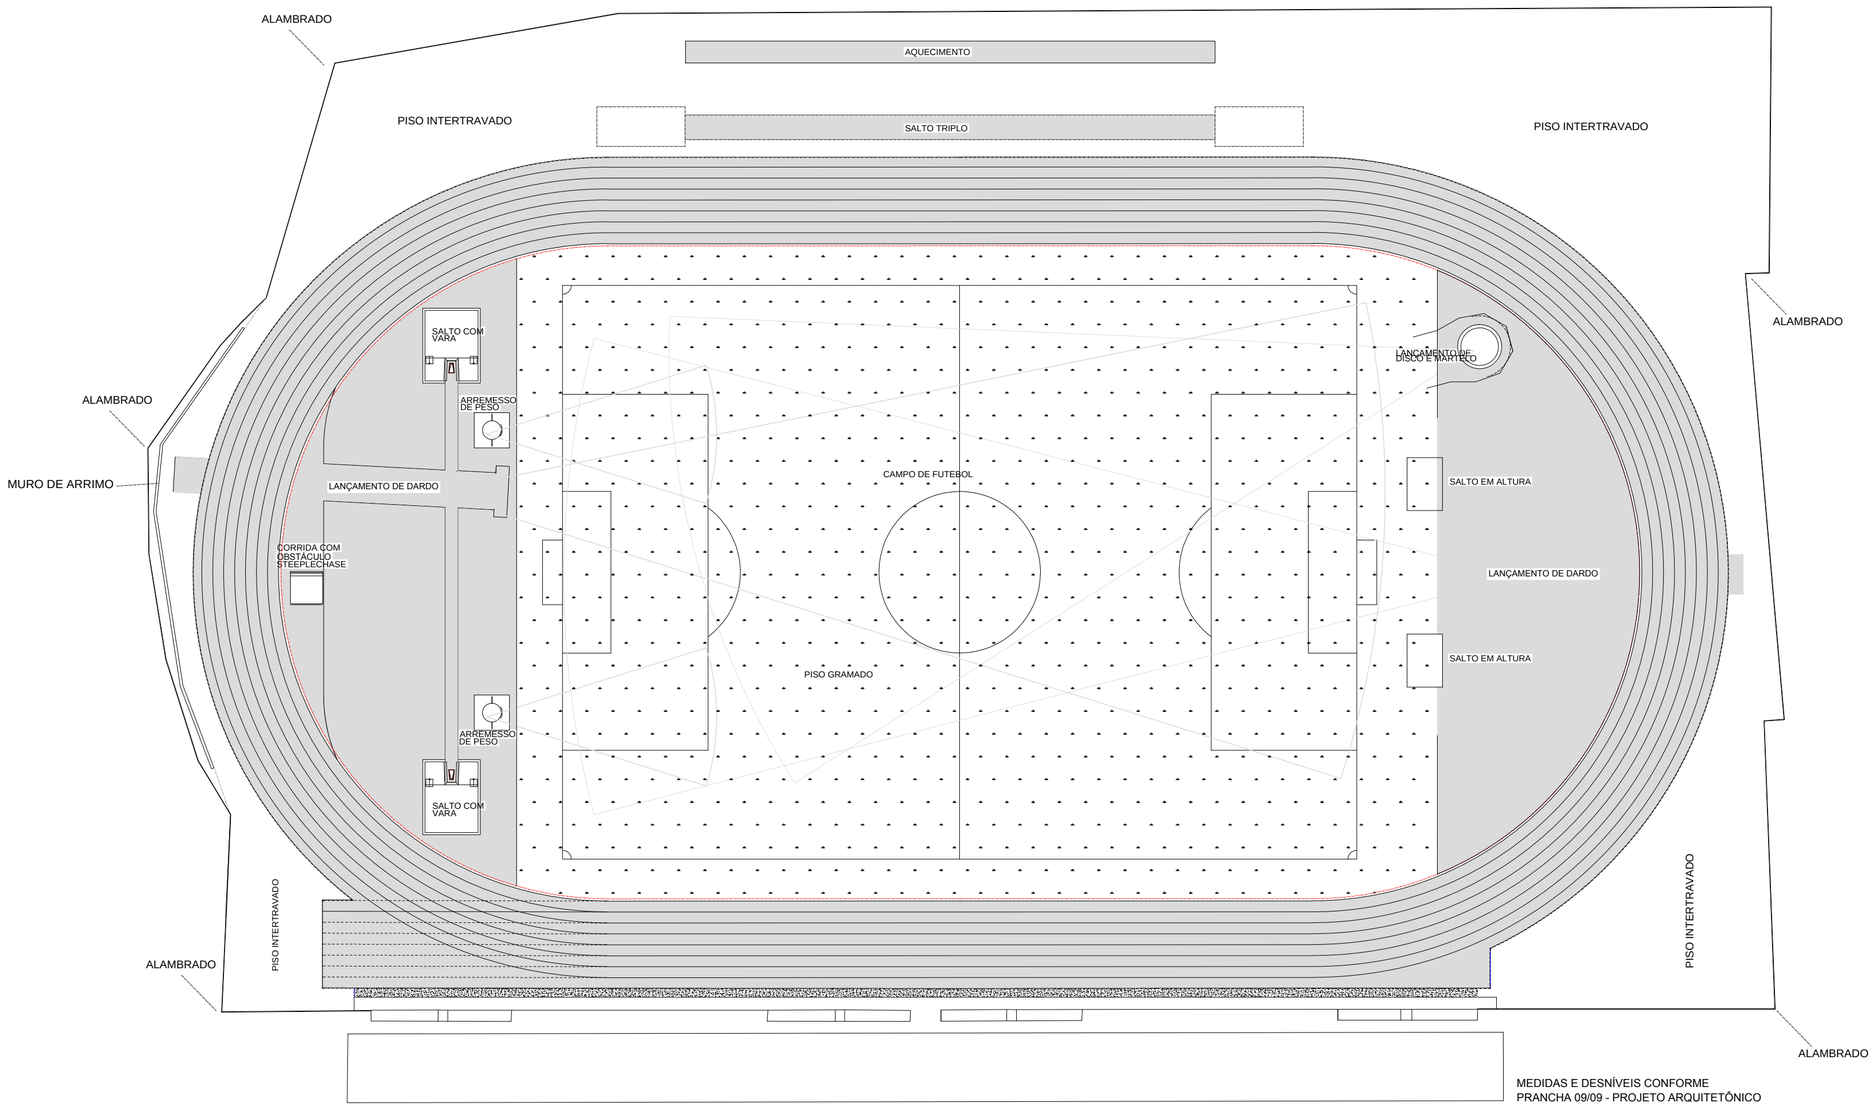

MEDIDAS E DESNÍVEIS CONFORME
PRANCHA 09/09 - PROJETO ARQUITETÔNICO

NOVA PISTA

FASE:	PROJETO BASICO
OBSERVAÇÕES	CONFERIR MEDIDAS NA OBRA
	PISTA DE ATLETISMO - CAMPUS JK CAMPUS JK / DIAMANTINA RODOVIA MG 367, KM 583, Nº 5000 - ALTO DA JACUBA - DIAMANTINA/MG
PROPRIETÁRIO:	UNIVERSIDADE FEDERAL DOS VALES DO JEQUITINHONHA E MUCURI — CNPJ 16.888.315/0001-57
TÍTULO	PISTA DE ATLETISTMO - NÍVEL
AUTOR PROJETO / RT:	Leonardo Rebouças de Brito Figueiredo CREA: 175.952/D
AUTOR PROJETO:	Leonardo Rebouças de Brito Figueiredo
VERSÃO: VERSAO 1	DATA: 28.04.2015 — AUTOCAD: LEONARDO — FOLHA: 03/14
ARQUIVO: 03 - PISTA DE ATLETISMO	