








CORTE A – A
SEM ESCALA

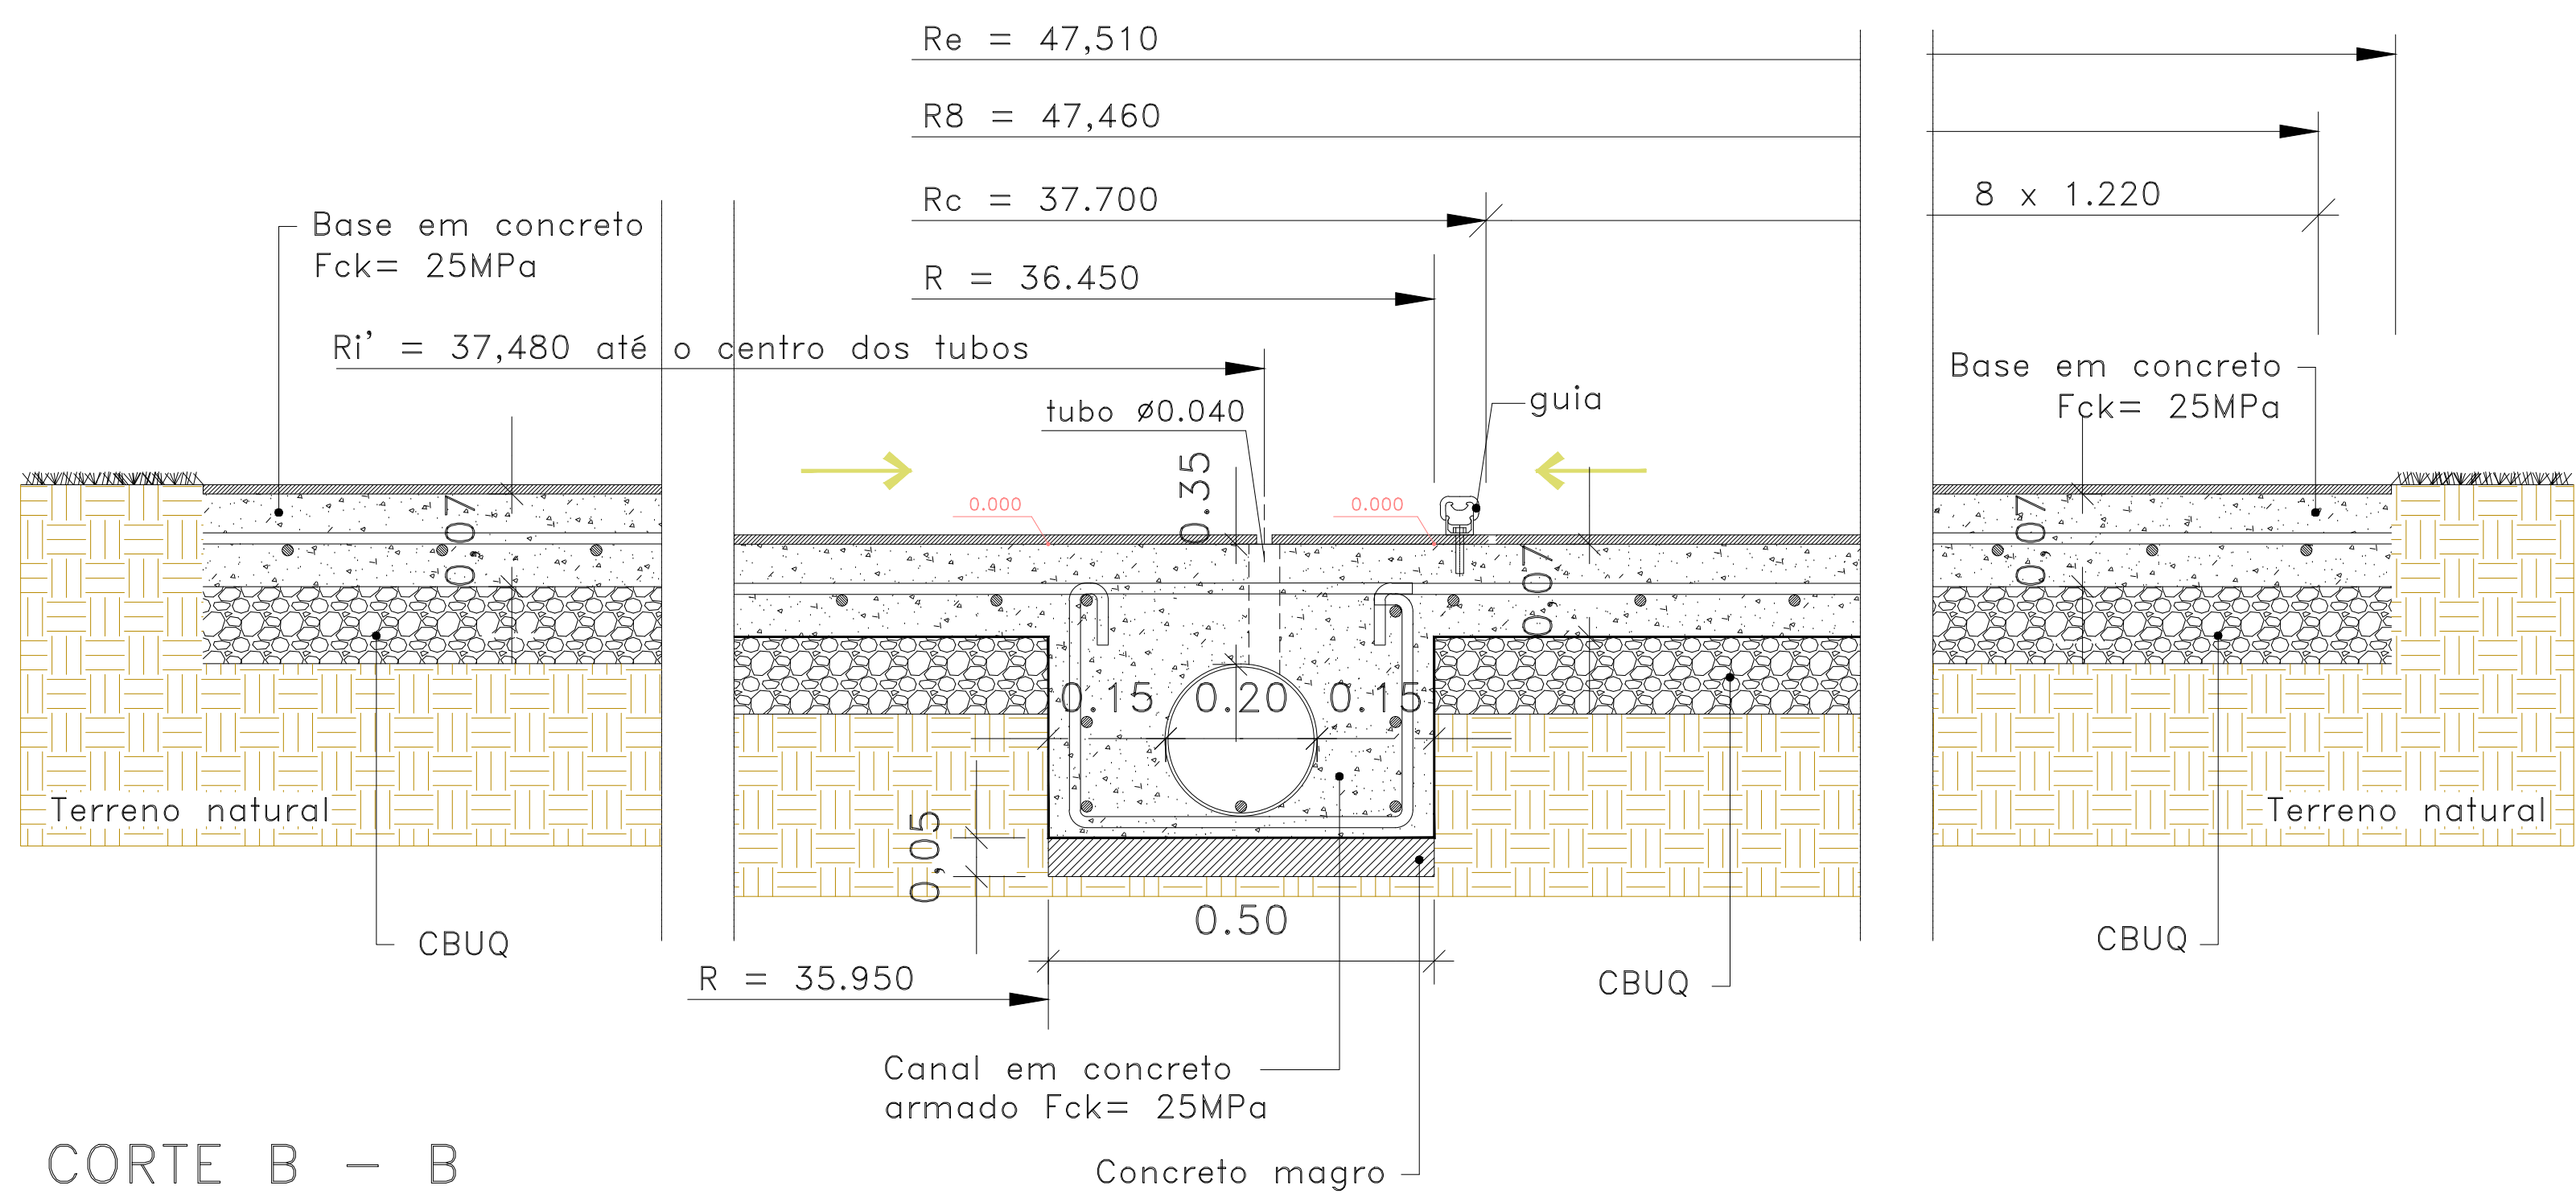

CORTE B – B
SEM ESCALA

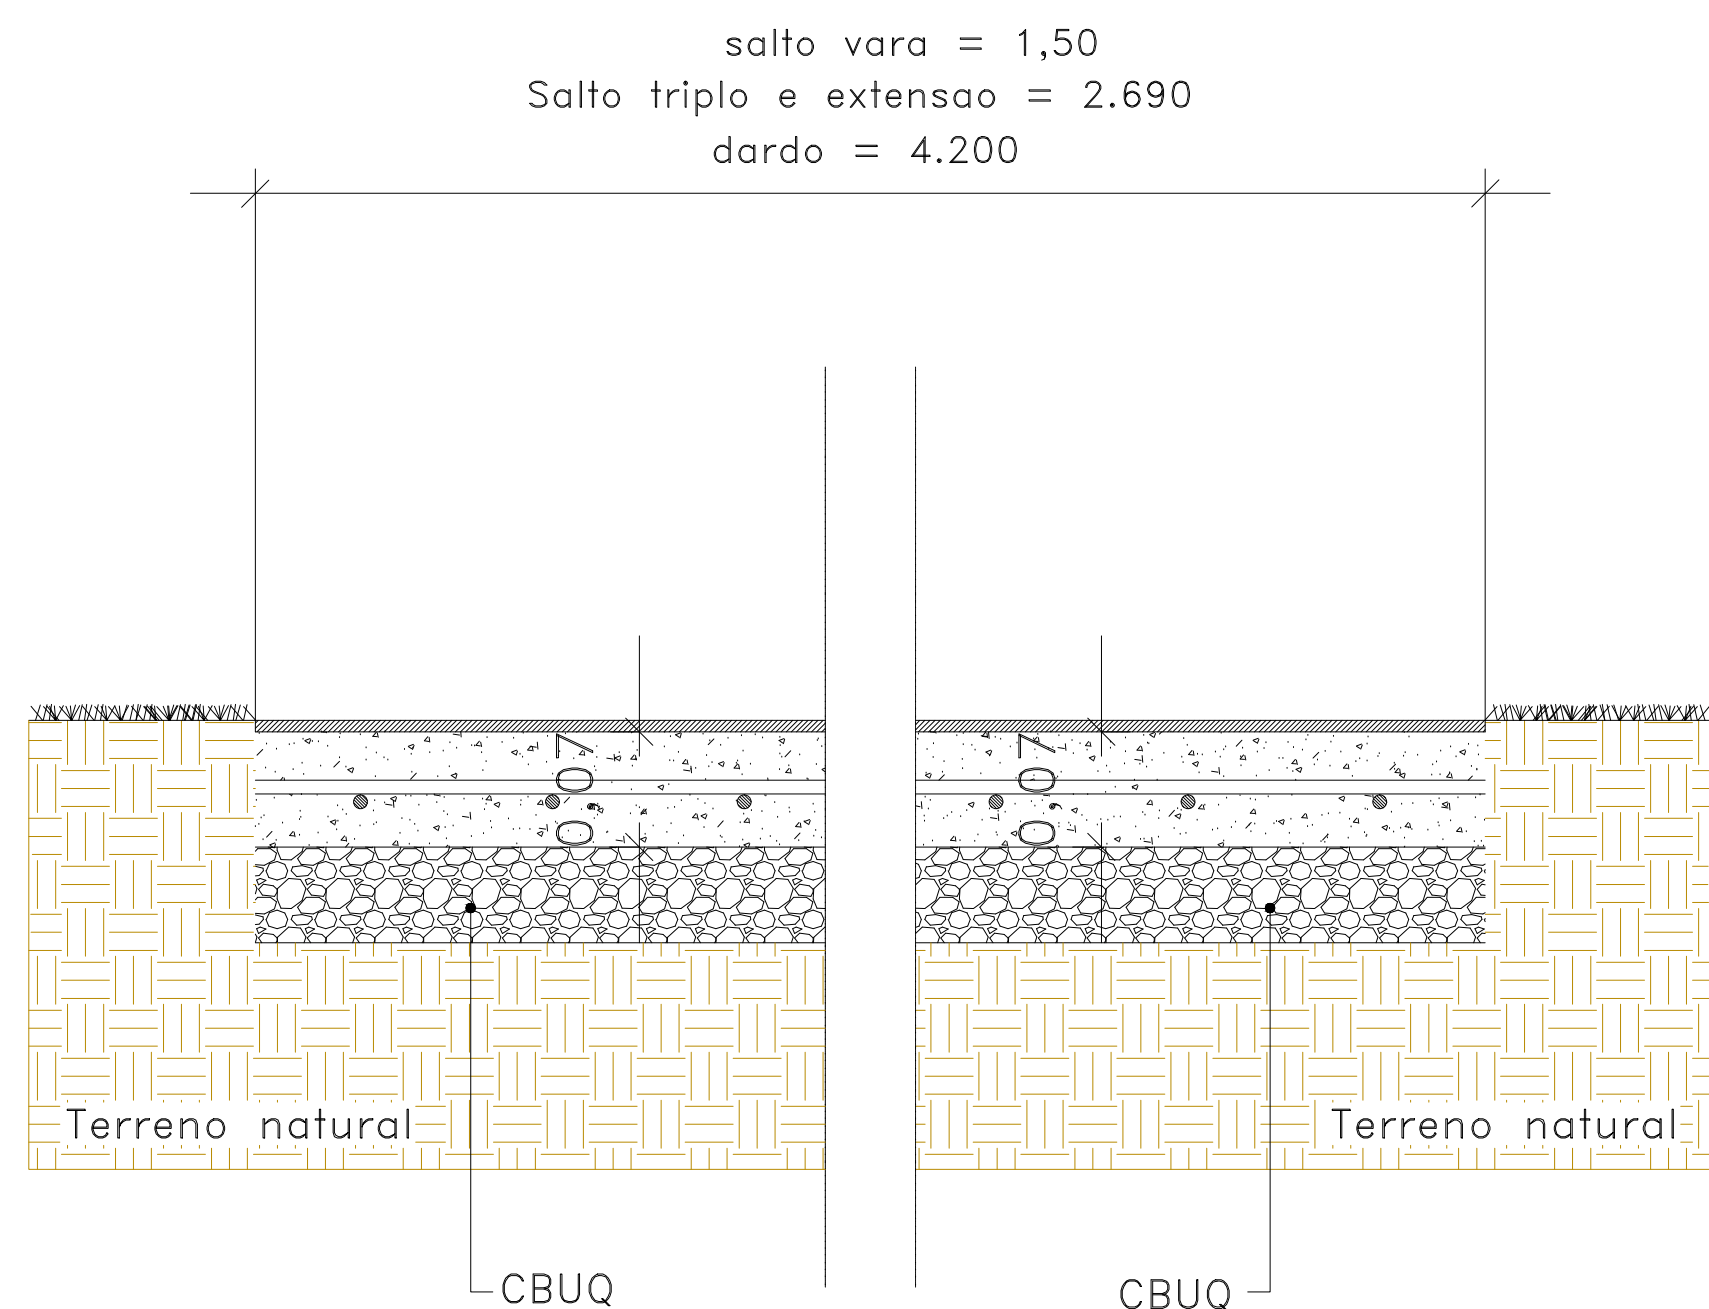

CORTE C – C
SEM ESCALA

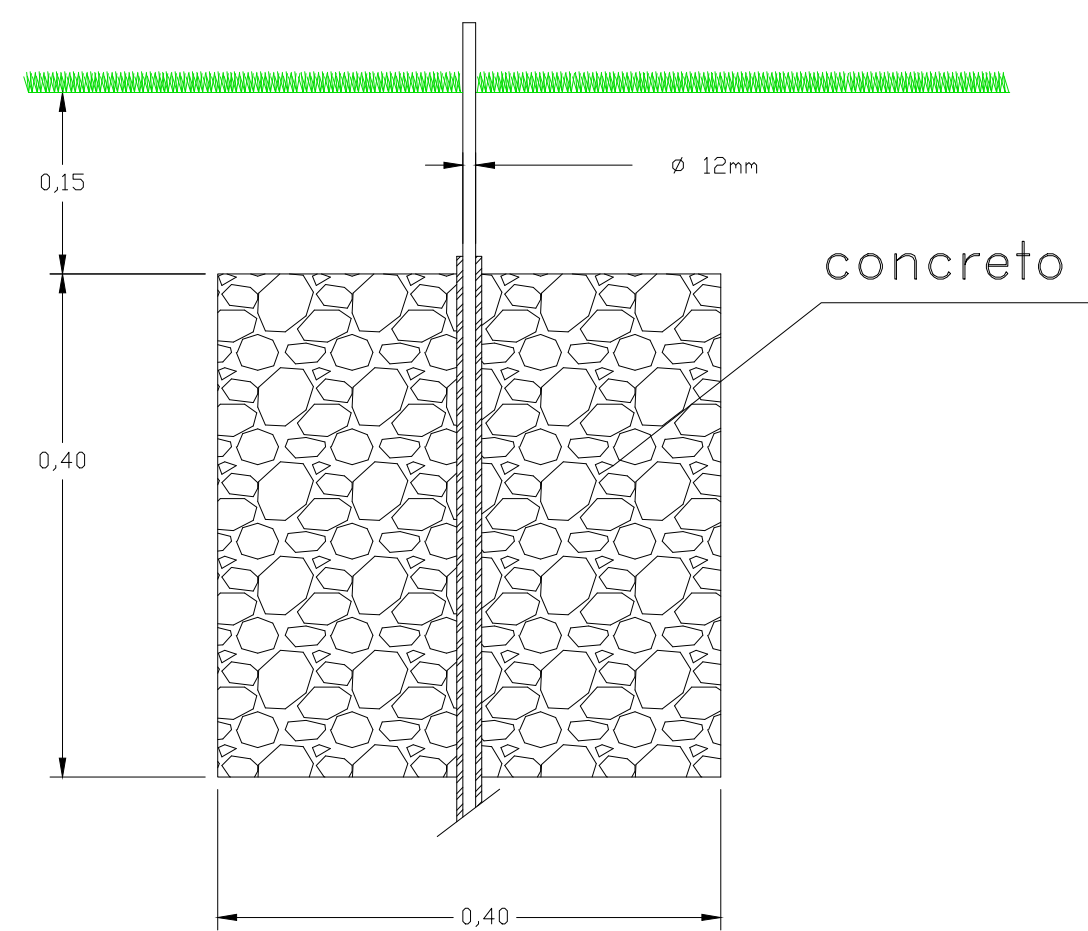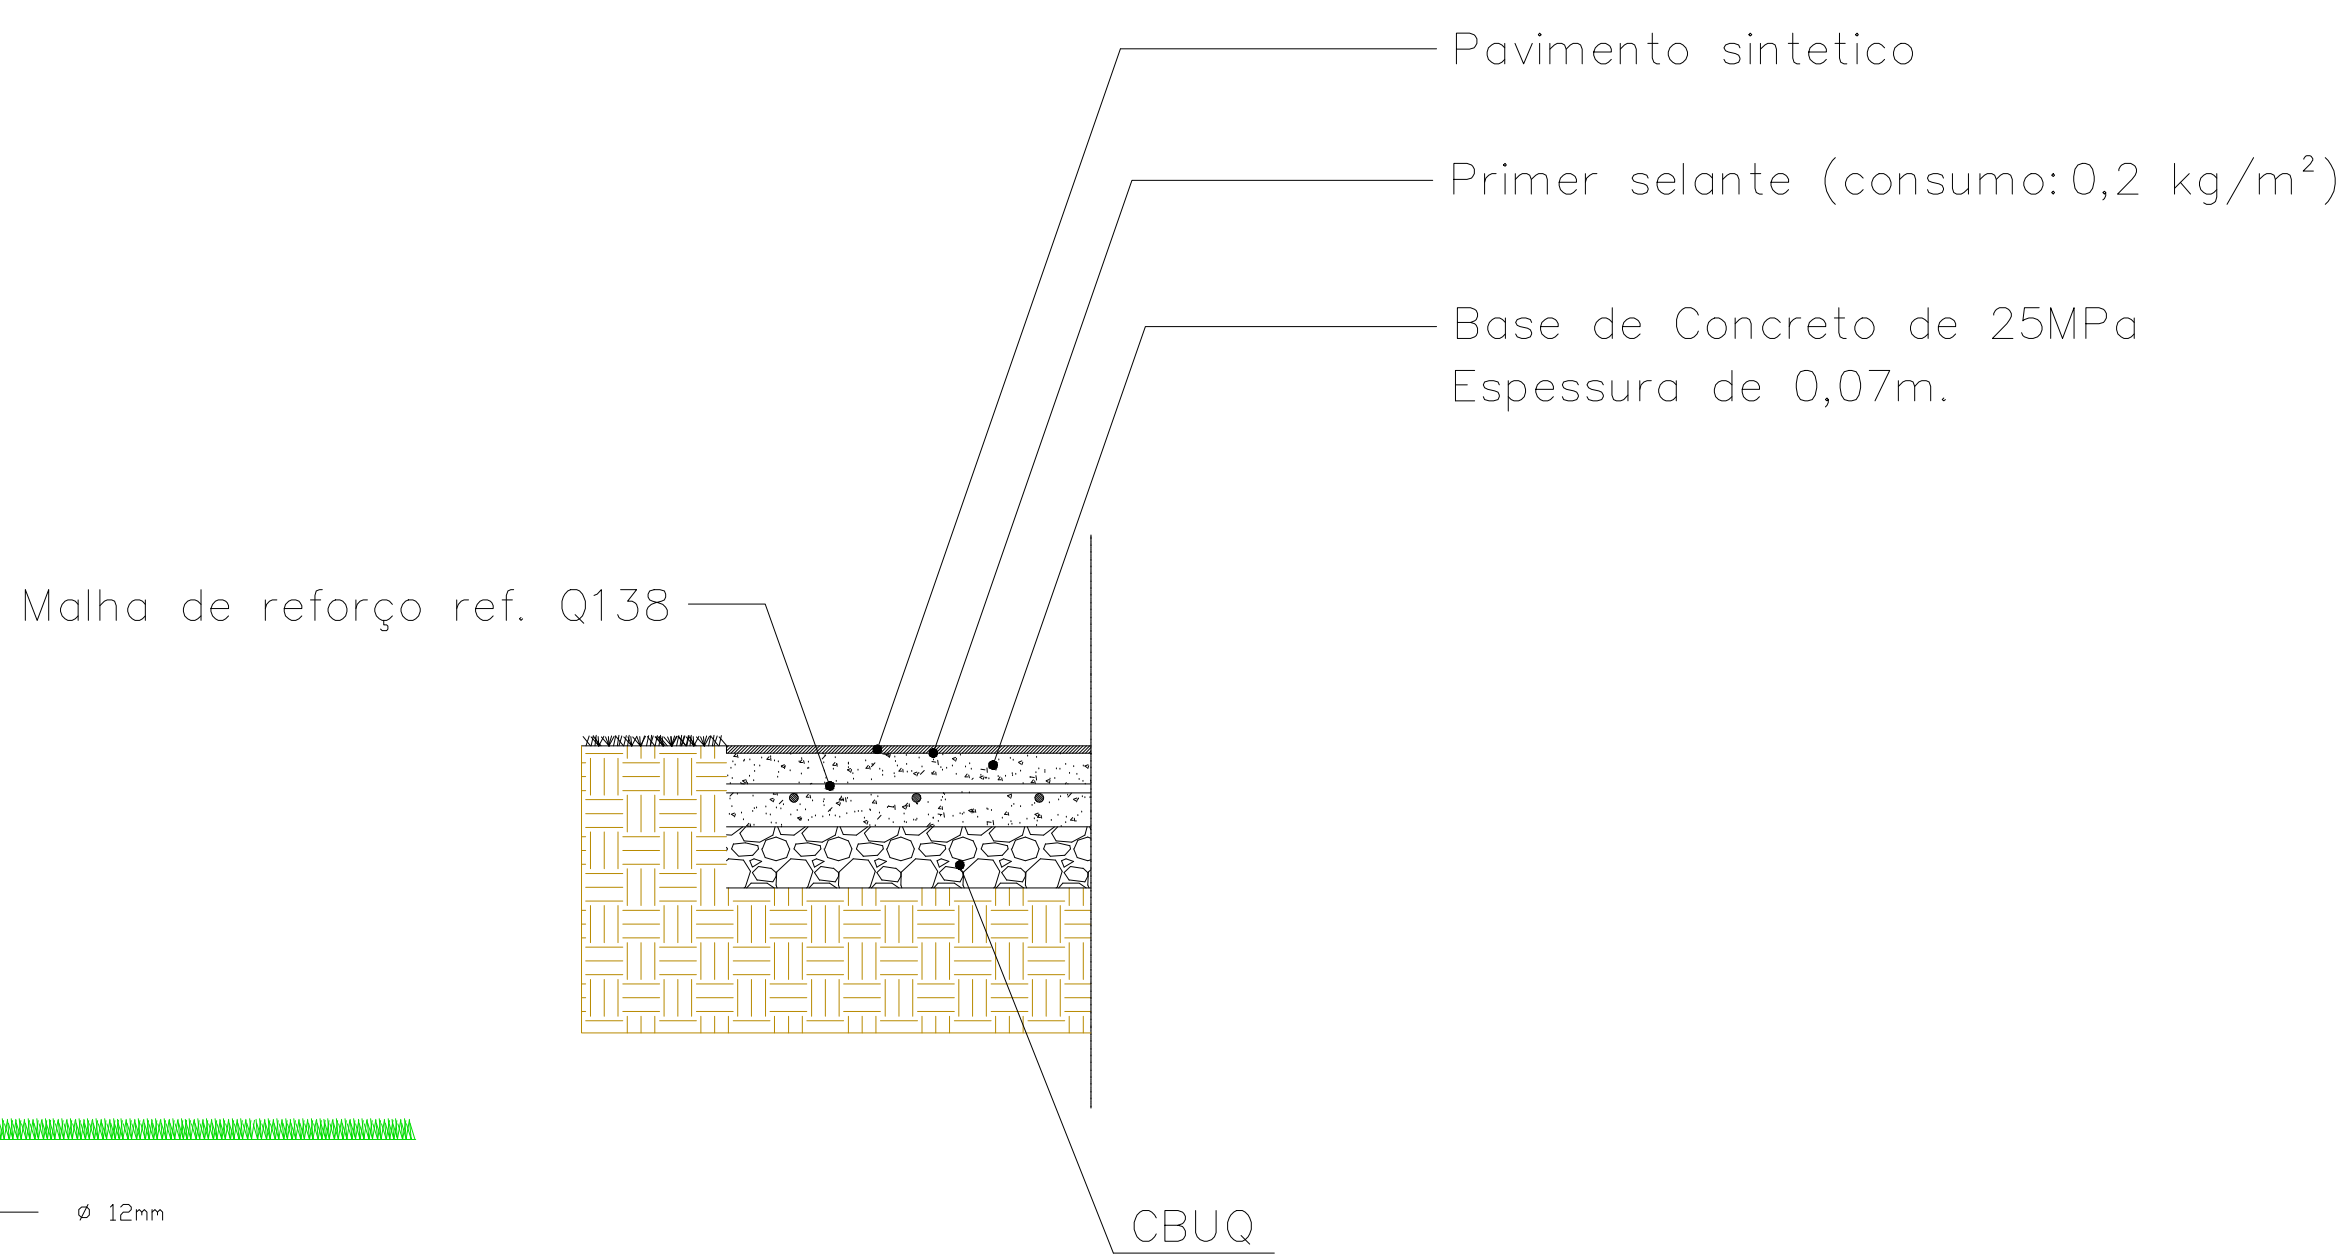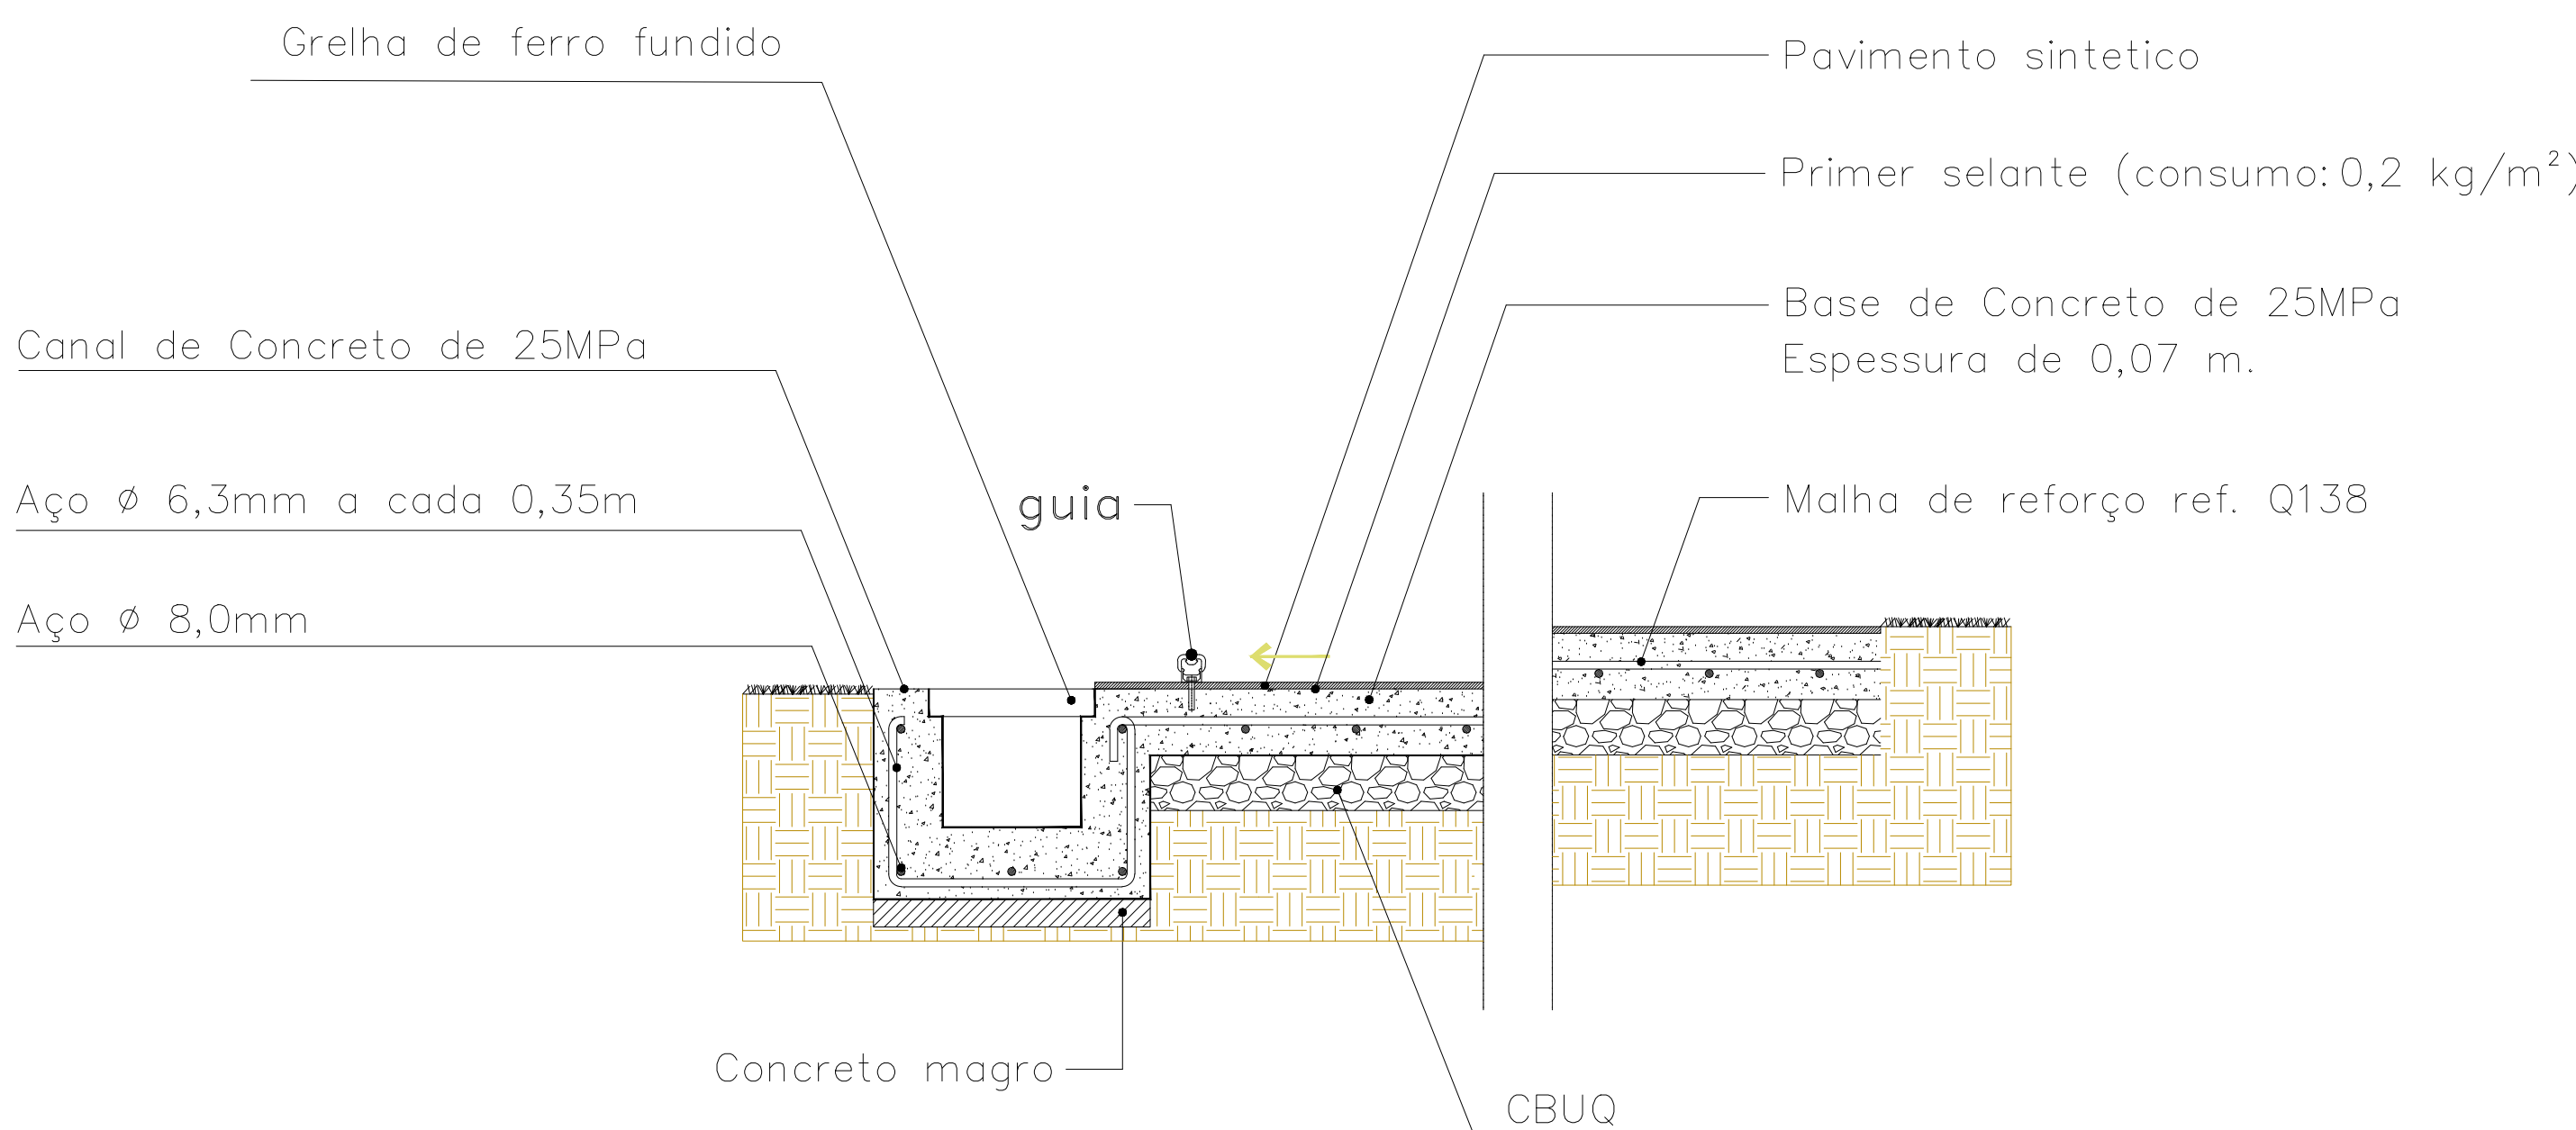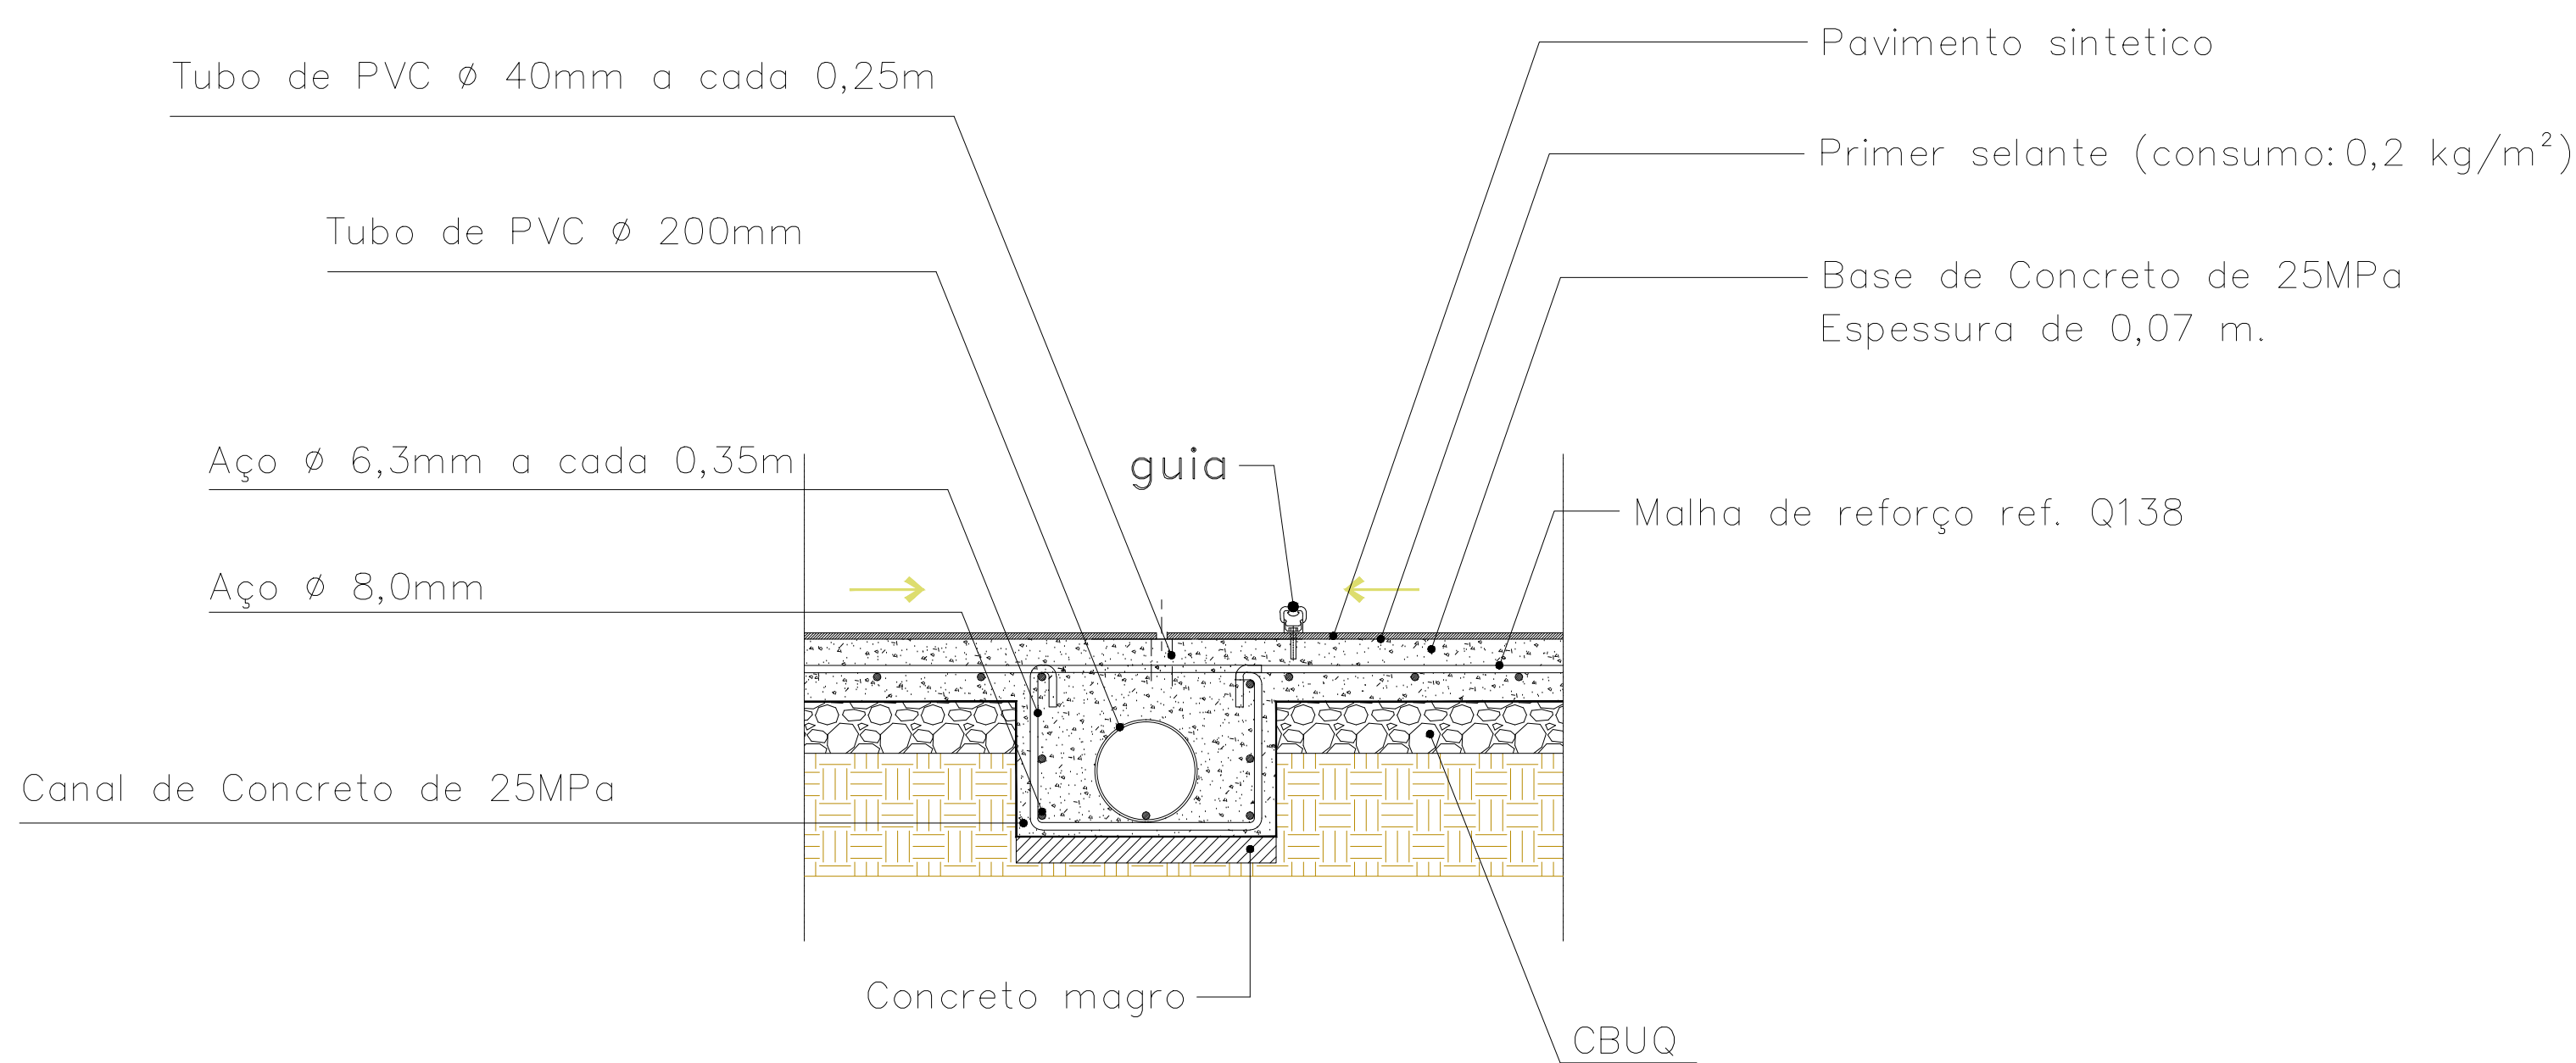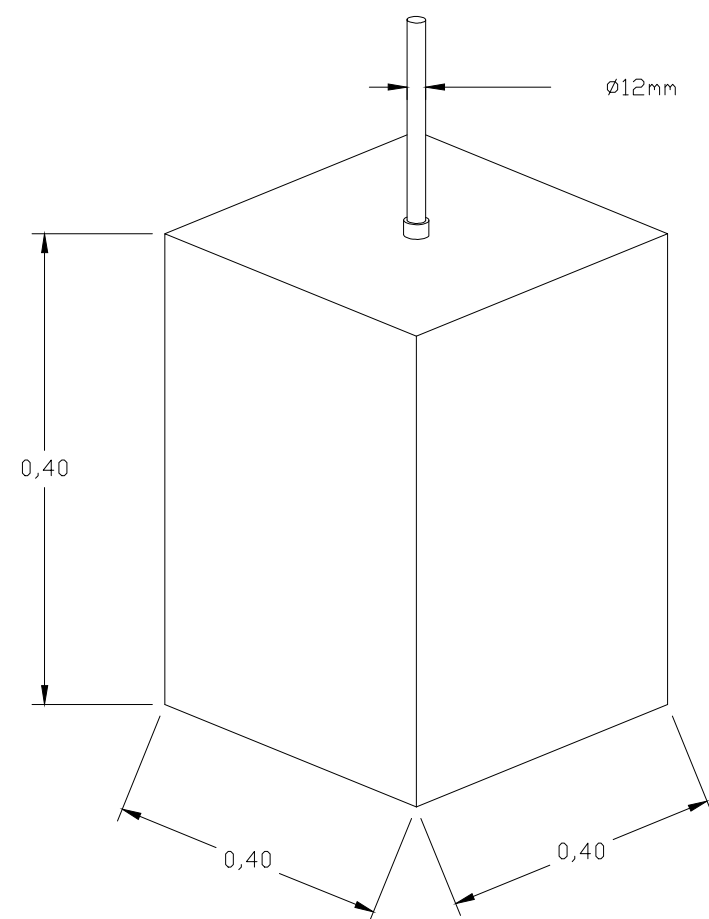

DETALHE CP1-CP2

FASE:		PROJETO BASICO	
OBSERVAÇÕES			
CONFERIR MEDIDAS NA OBRA			
PISTA DE ATLETISMO - CAMPUS JK			
CAMPUS JK / DIAMANTINA			
RODOVIA MG 367, KM 583, Nº 5000 - ALTO DA JACUBA - DIAMANTINA/MG			
PROPRIETÁRIO:	UNIVERSIDADE FEDERAL DOS VALES DO JEQUITINHONHA E MUCURI	CNPJ	16.888.315/0001-57
TÍTULO			
PISTA DE ATLETISMO - DETALHAMENTO 3			
AUTOR PROJETO / RT:			
Leonardo Rebouças de Brito Figueiredo			
CREA: 175.952/D			
AUTOR PROJETO:			
Leonardo Rebouças de Brito Figueiredo			
VERSÃO:	DATA:	AUTOCAD:	FOLHA:
VERSAO 1	28.04.2015	LEONARDO	13/14
ARQUIVO: 13 - DETALHES 04			