

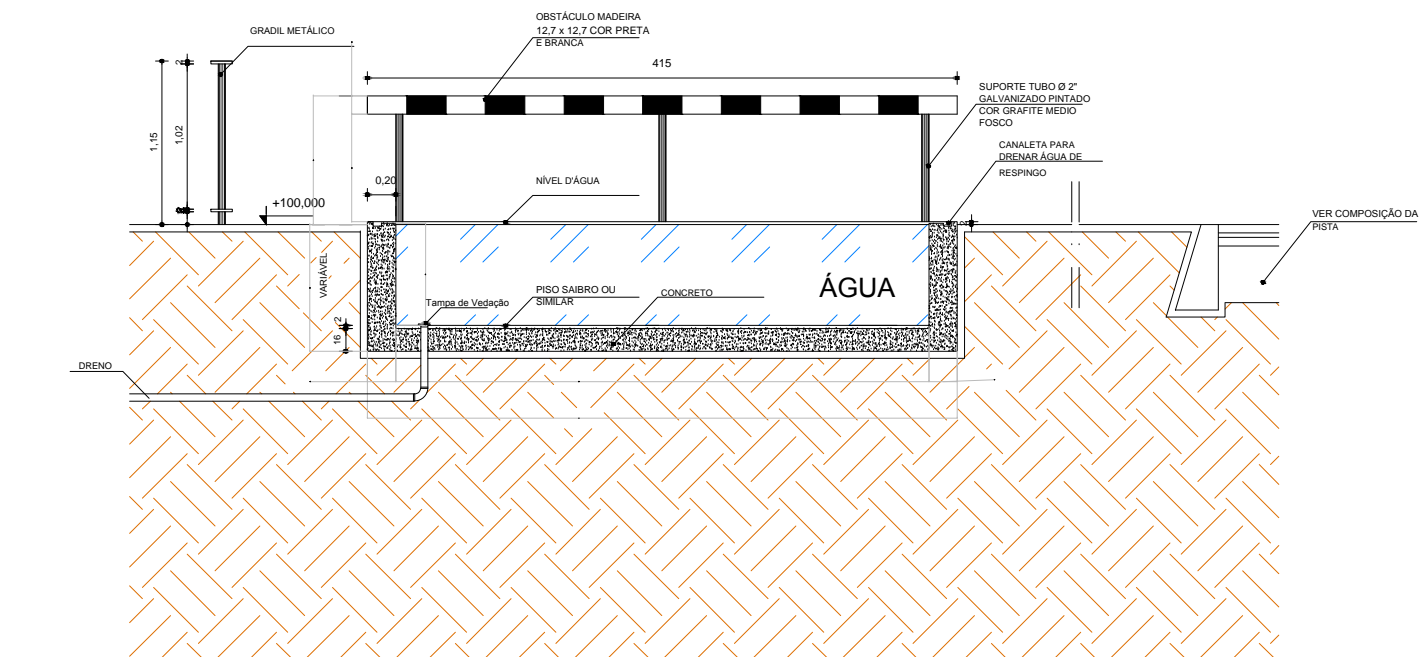
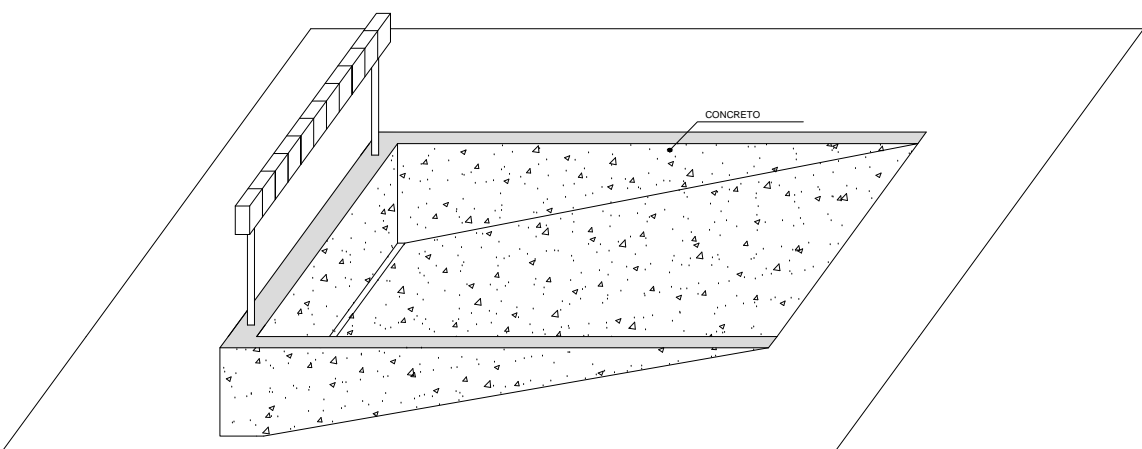
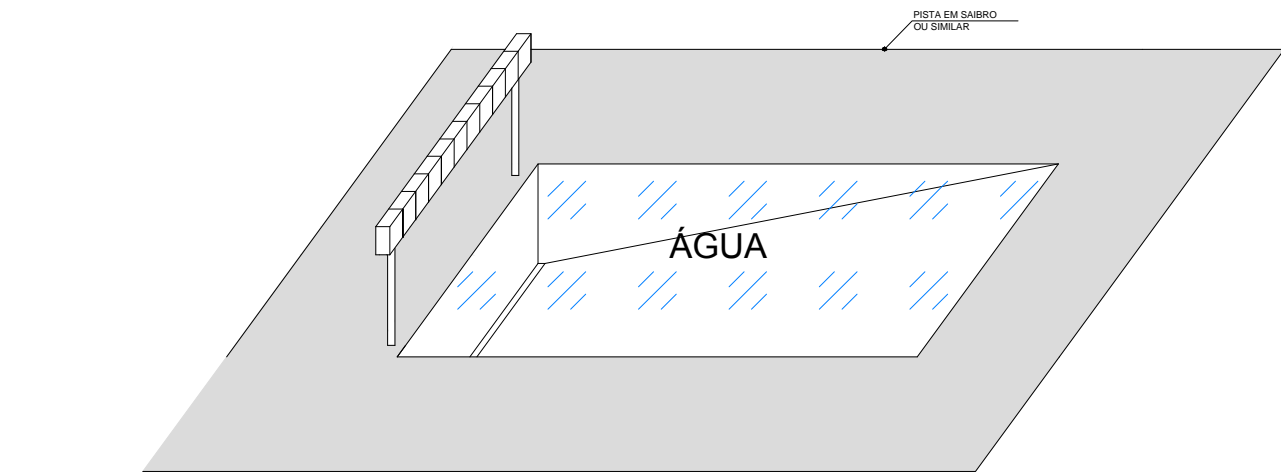


CORRIDA COM OBSTÁCULO STEEPLECHASE

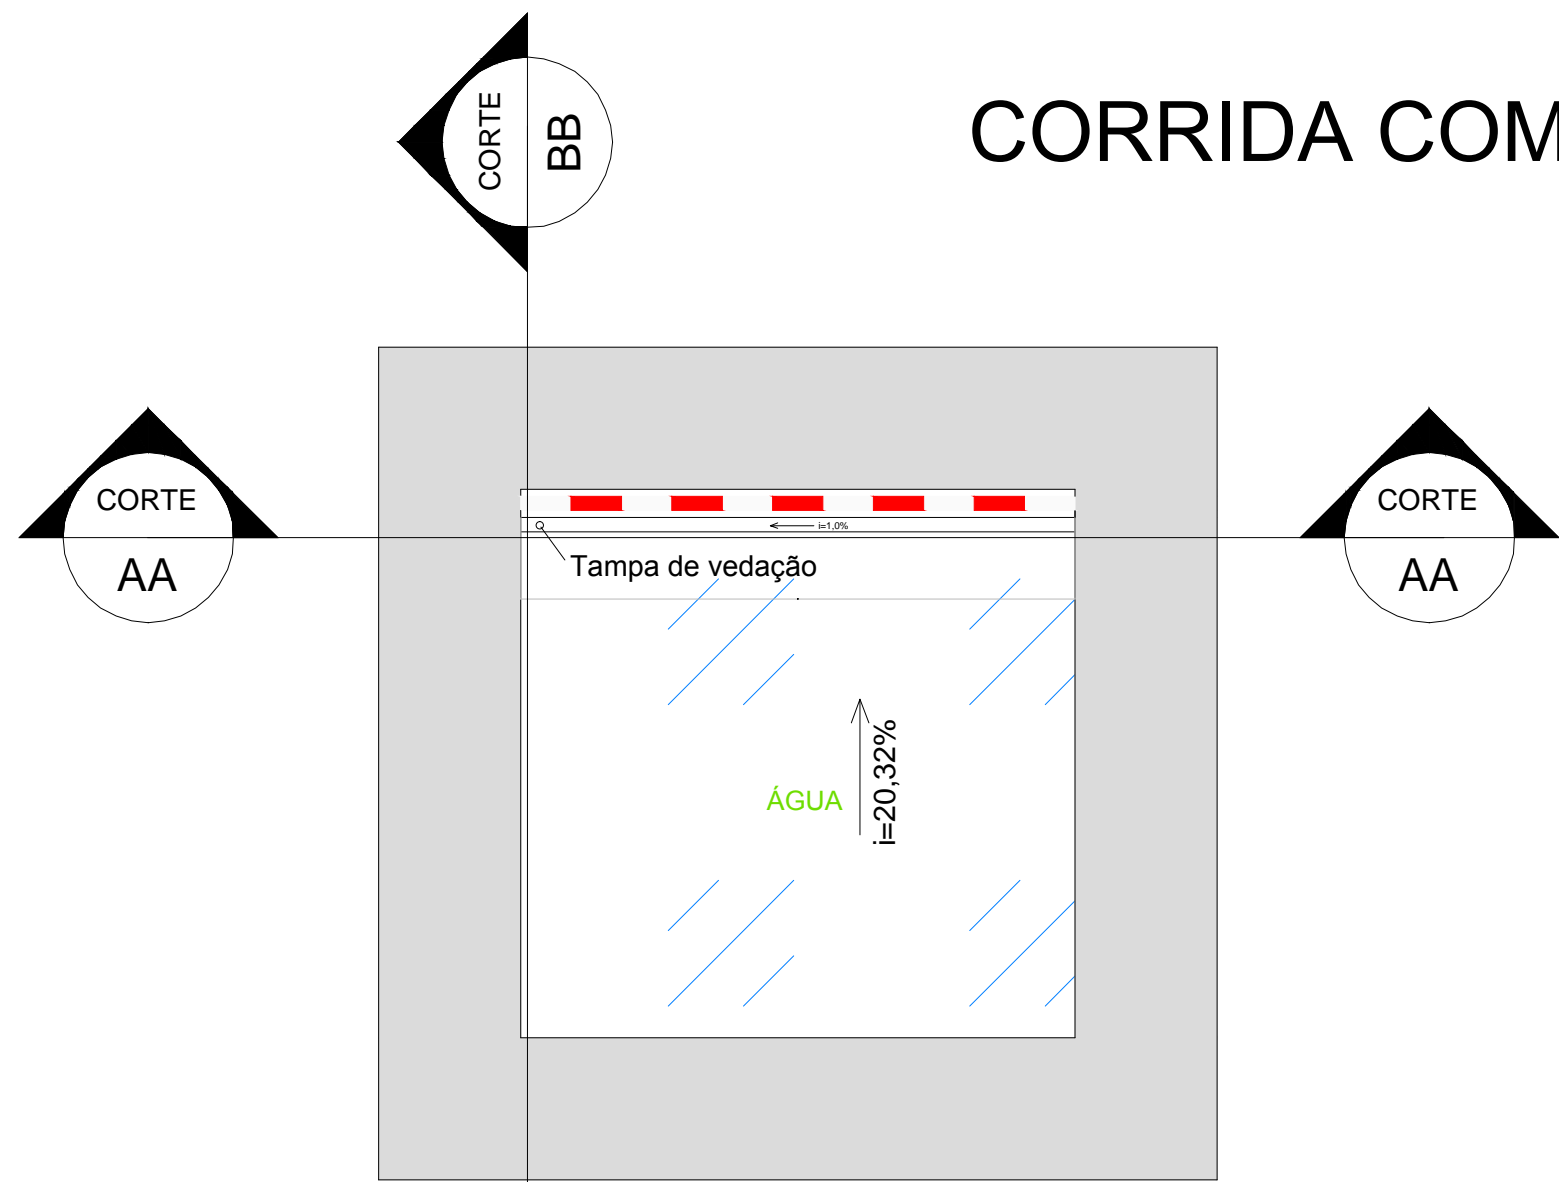

CORTE AA
ESC. 1:25

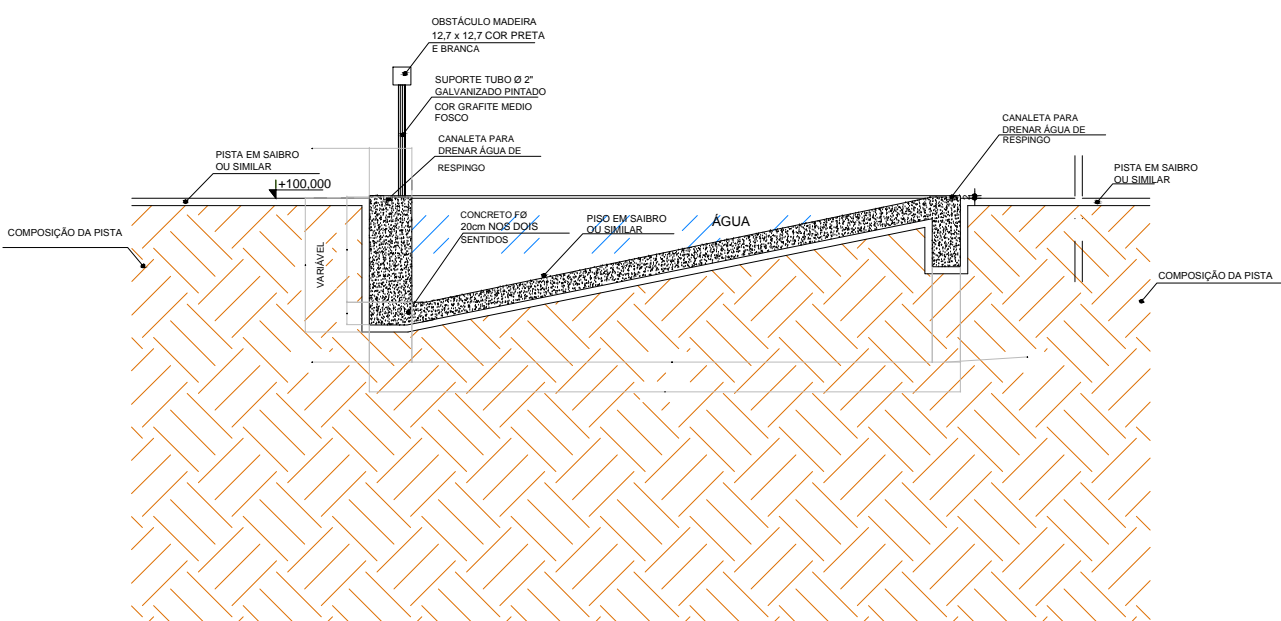

CORTE BB
ESC. 1:25

FASE:		PROJETO BASICO	
OBSERVAÇÕES		CONFERIR MEDIDAS NA OBRA	
TÍTULO		PISTA DE ATLETISMO - CAMPUS JK CAMPUS JK / DIAMANTINA RODOVIA MG 367, KM 583, Nº 5000 - ALTO DA JACUBA - DIAMANTINA/MG	
PROPRIETÁRIO:		UNIVERSIDADE FEDERAL DOS VALES DO JEQUITINHONHA E MUCURI	CNPJ 16.888.315/0001-57
AUTOR PROJETO / RT:		Leonardo Rebouças de Brito Figueiredo CREA: 175.952/D	
AUTOR PROJETO:		Leonardo Rebouças de Brito Figueiredo	
VERSÃO:	DATA:	AUTOCAD:	FOLHA:
VERSÃO 1	09.09.2016	LEONARDO	12/14
ARQUIVO: 12 - DETALHES 03			