

FACHADA 01

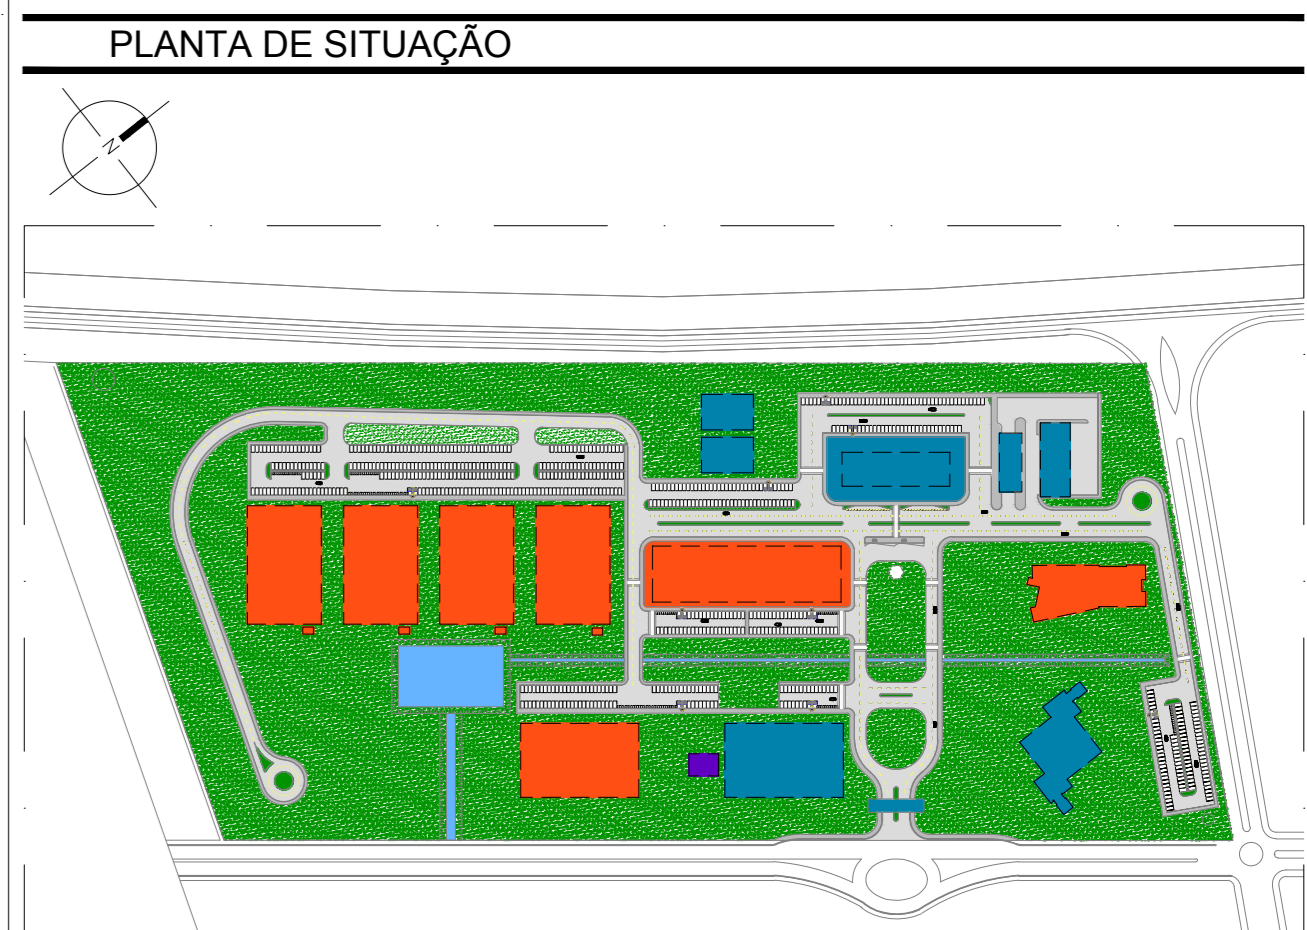
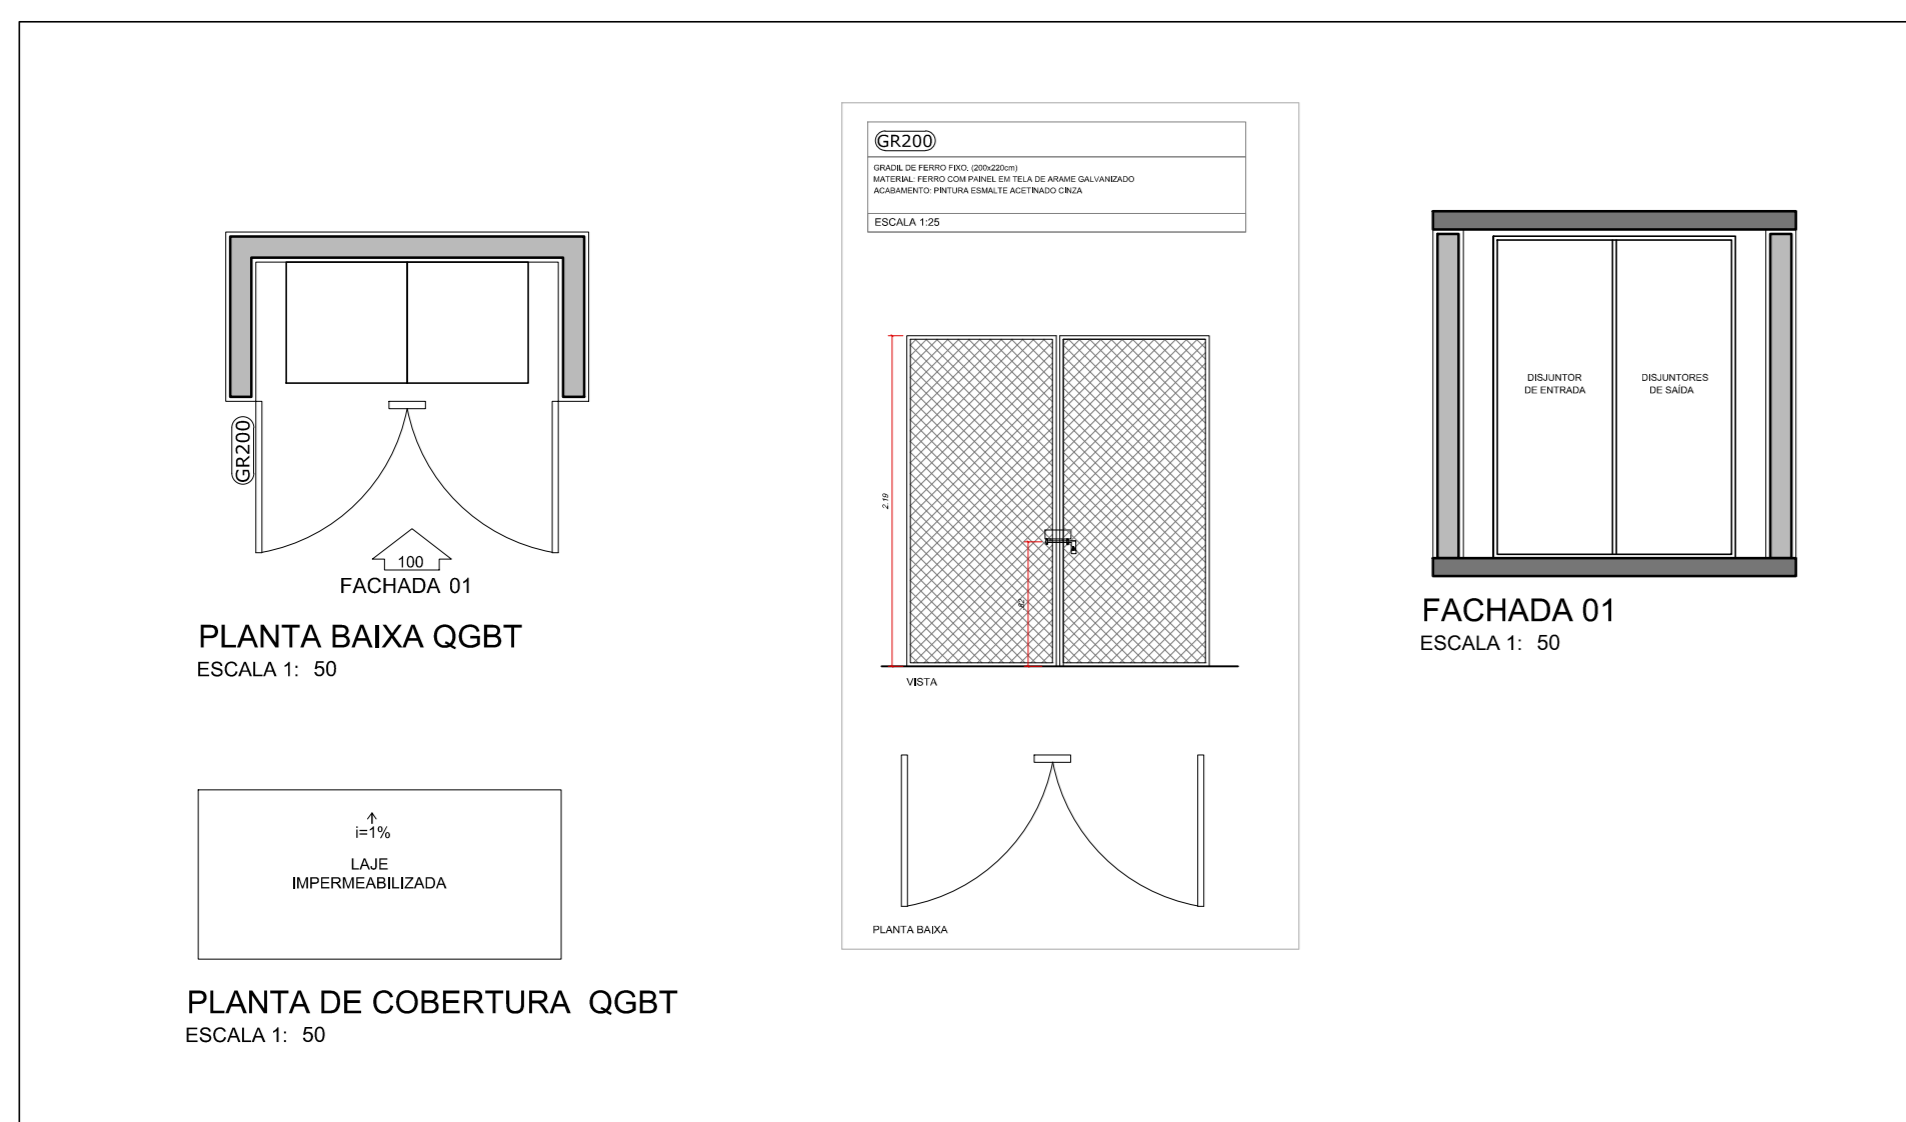
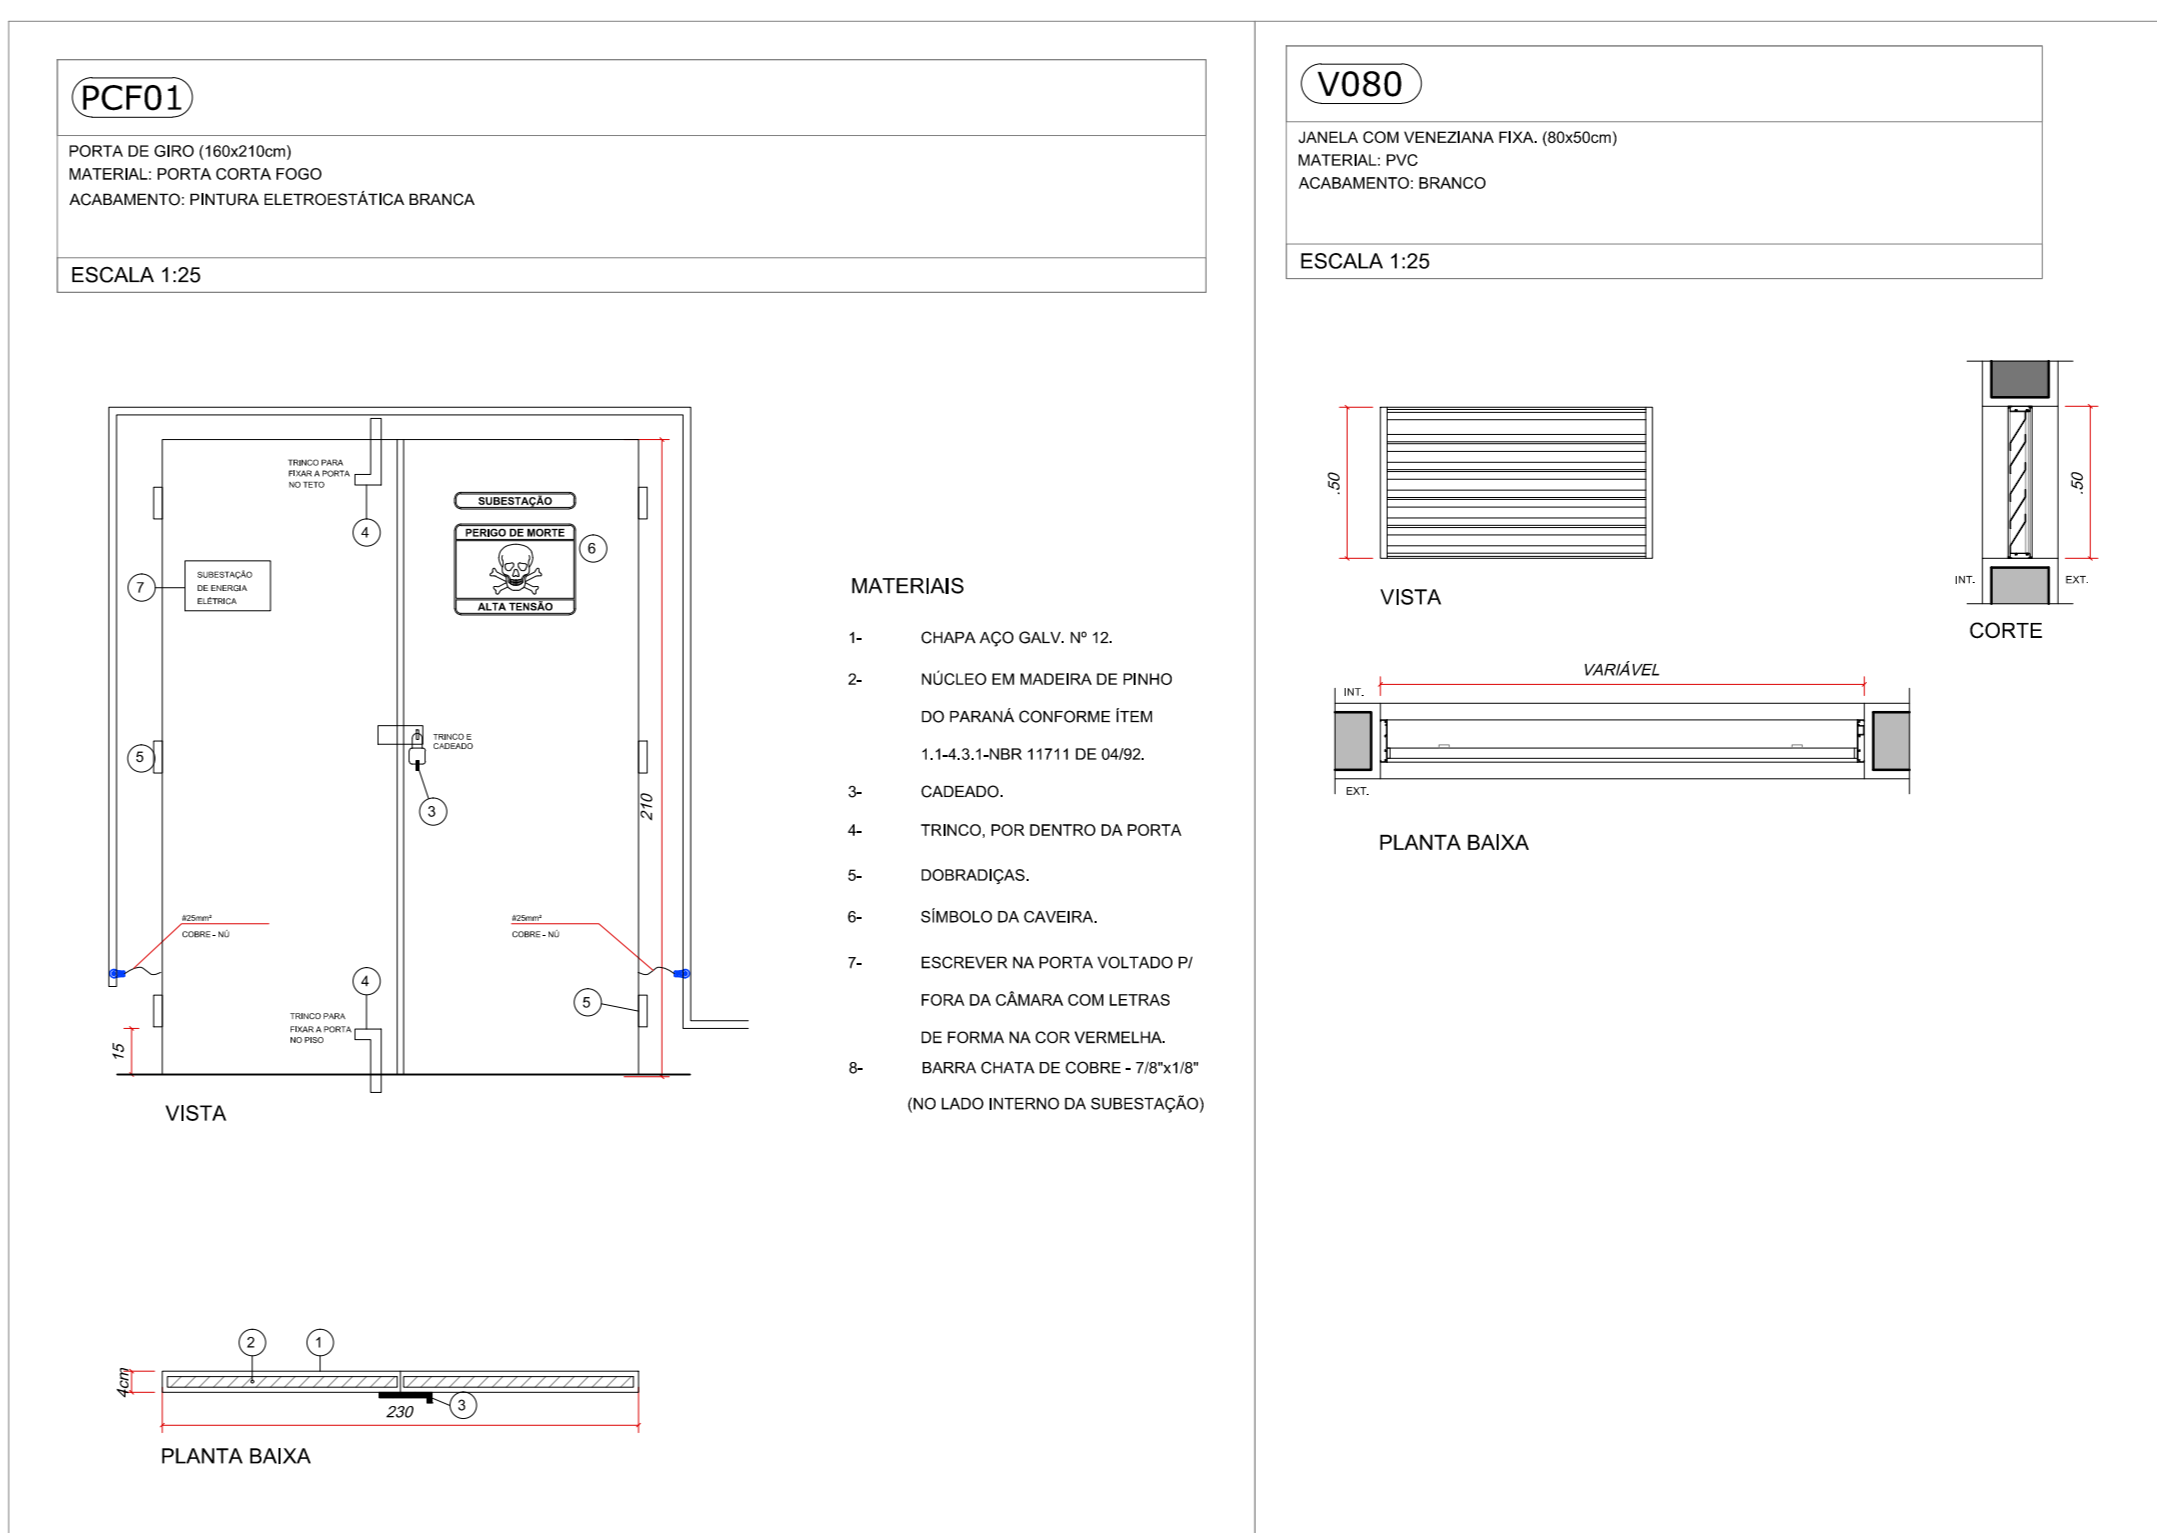


TABELA DE ACABAMENTOS

- ☐ PISO
1. PISO CIMENTADO COM PINTURA COR CINZA MÉDIO

 PAREDE

1. PINTURA ACRÍLICA BRANCA - REF.: SUVINIL

☐ TETO

1. PINTURA ACRÍLICA BRANCA, SOB LAJE - REF.: SUVINIL

TABELA DE ESQUADRIAS

Código	Altura	Largura	Peitoril	Abertura	Material	Quantidade
PGF01	2,10	1,60	-	02 Folhas de Giro	Porta corta fogo	1
GR200	2,20	2,00	-	Portao de ferro	Ferro com tela em arame galvanizado	1
GR331	2,30	3,31	-	Portao de ferro	Ferro com tela em arame galvanizado	1
GR341	2,30	3,41	-	Gradi	Ferro com tela em arame galvanizado	3
V080	0,50	0,80	2,30	Veneziana fixa tipo Comovent	PVC	8

NOTAS

2. QUALQUER ALTERAÇÃO NA OBRA DEVERÁ SER COMUNICADA AO PROJETISTA.

05			
04			
03			
02			
01			
00	21/08/2017	JULIA SOUZA	EMISSÃO INICIAL
Nº:	DATA	RESPONSÁVEL	DESCRIÇÃO DA REVISÃO:

FASE: ARQUITETURA - PROJETO EXECUTIVO

OBSERVAÇÕES:

SUBESTAÇÕES
CAMPUS JANAÚBA

ESTRADA ESTADUAL MGT-122 - BAIRRO CIDADE UNIVERSITÁRIA - JANAÚBA/MG	
PROPRIETÁRIO: UNIVERSIDADE FEDERAL DOS VALES DO JEQUITINHONHA E MUCURI	CNPJ 16.888.315/0001-57

PLANTA BAIXA, PLANTA DE COBERT

CESAR LUIZ BASSO - CAU: A5819-0

--	--


DETALHAMENTO: BRUNO NICOLIELLO

VERSÃO:	DATA:	ESCALA:
---------	-------	---------

ROD	21.08.2017	INDIC
-----	------------	-------

ARQUIVO: 6087-ARQ-EX-0002-SUBE-RO

11984

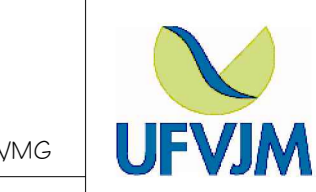

GABINETE
 DE ENGENHARIA E ARQUITETURA LTDA
 www.engenhariaintegrada.com.br

contact@engineering-ai.com.tr

FOLHA:

02/R00

02/100