




PLANTA
IS MASC
ESC. 1:25

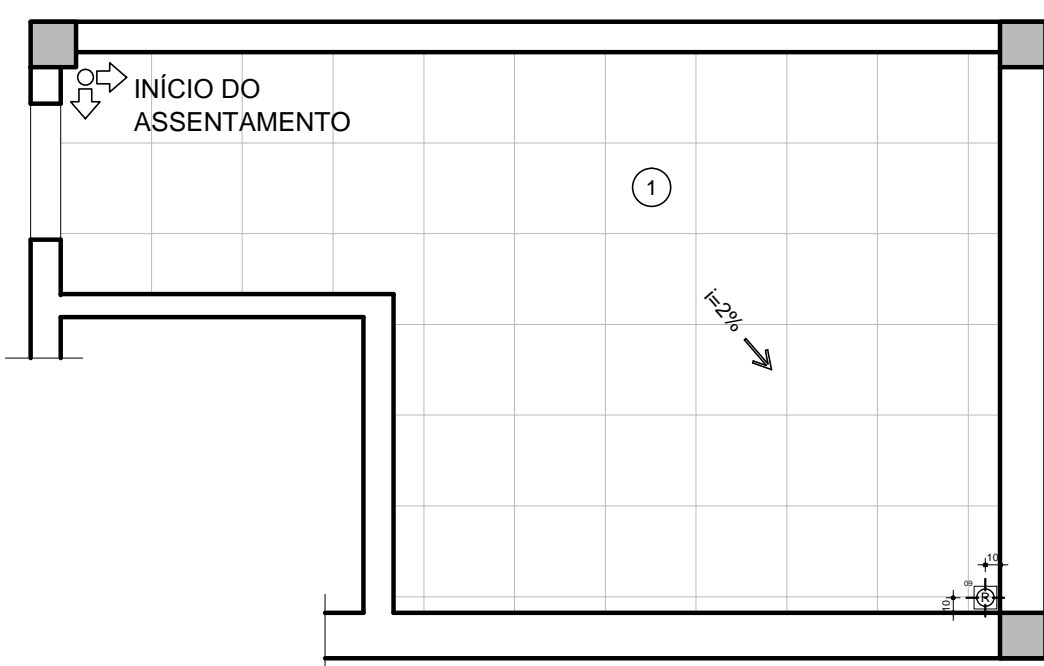


PLANTA PAGINAÇÃO DE PISO
IS MASC
ESC. 1:50

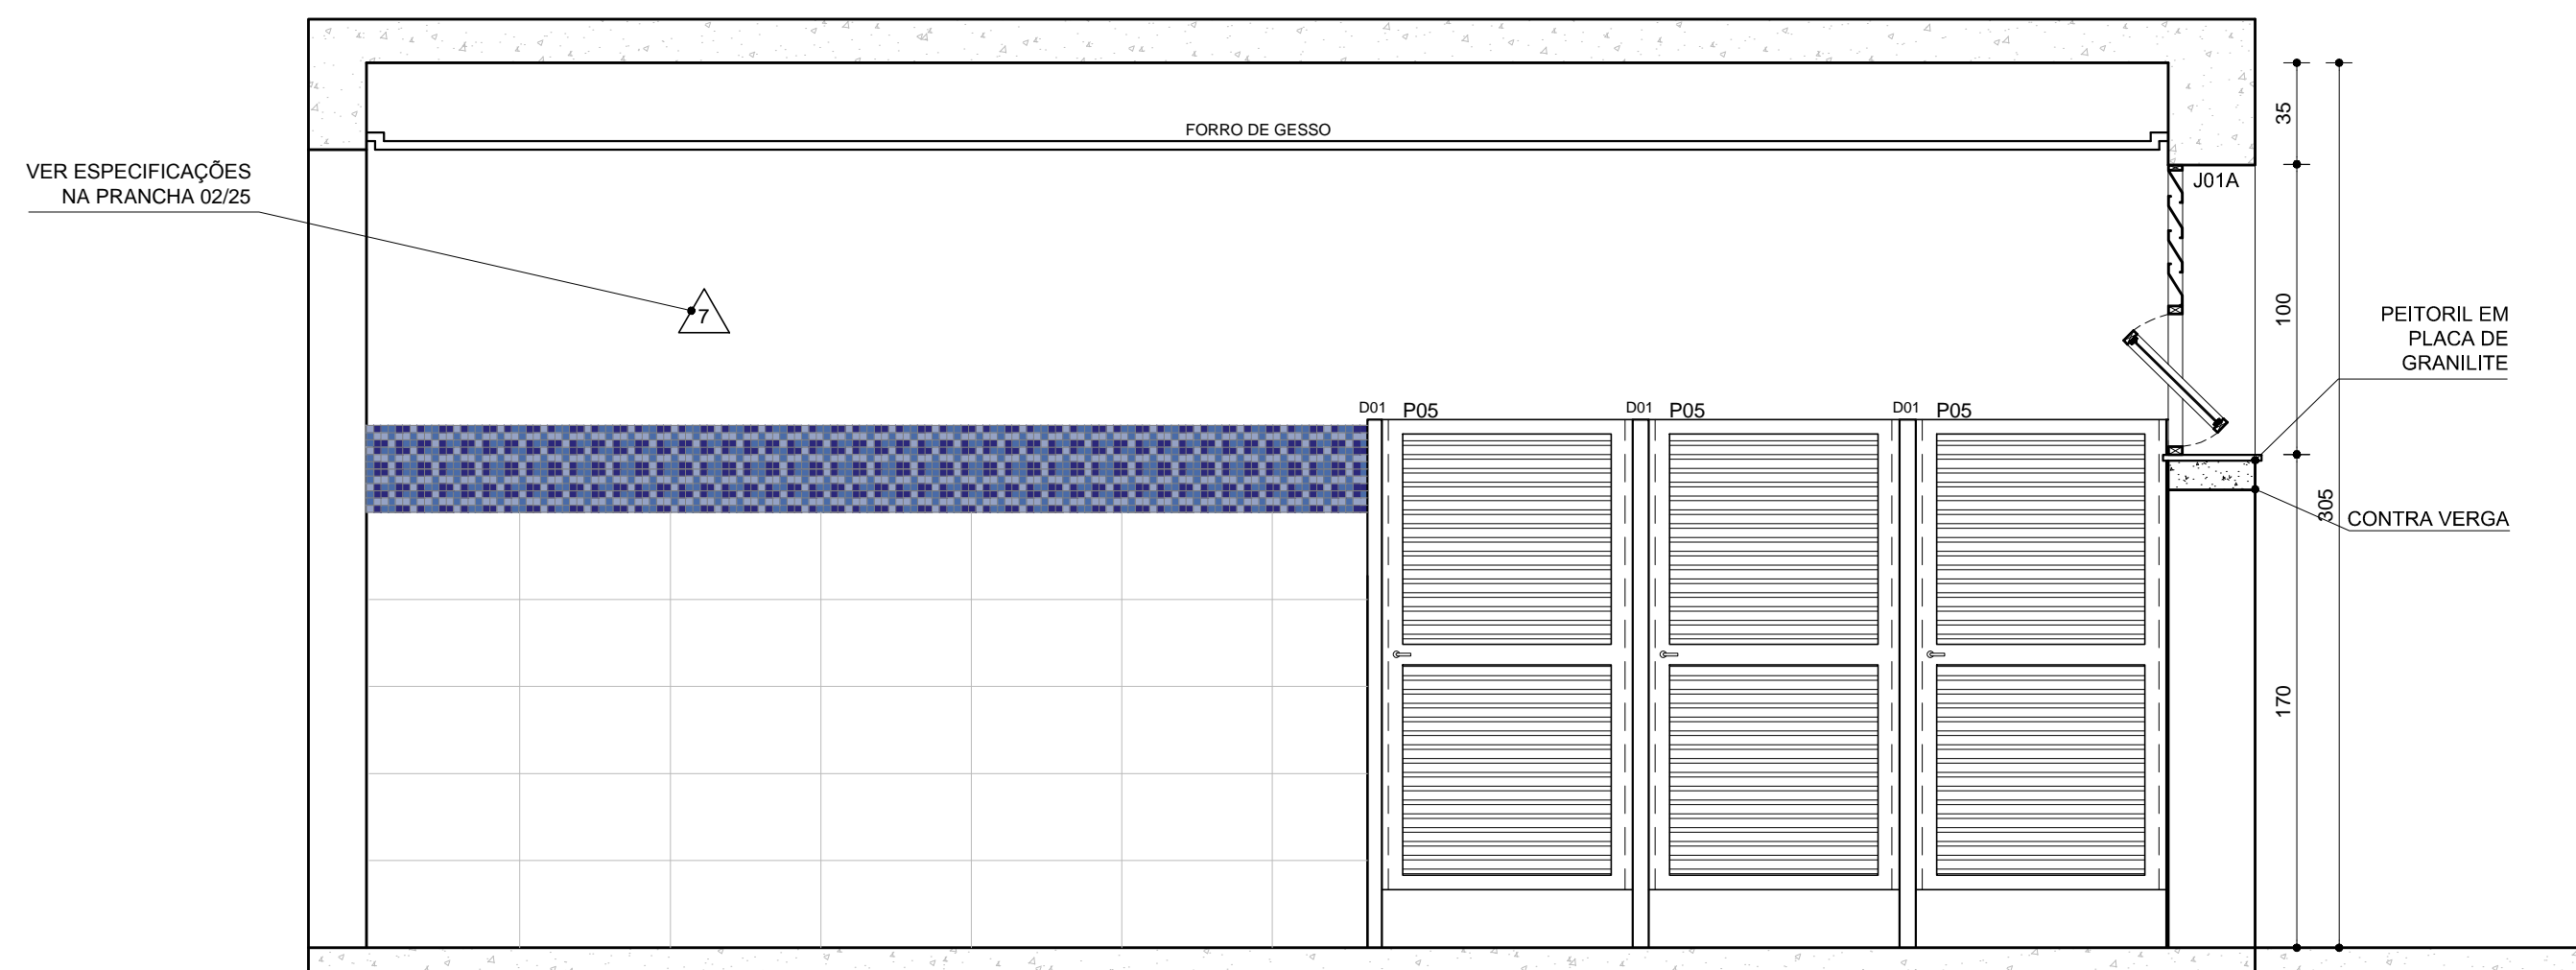


VISTA C
IS MASC
ESC. 1:25

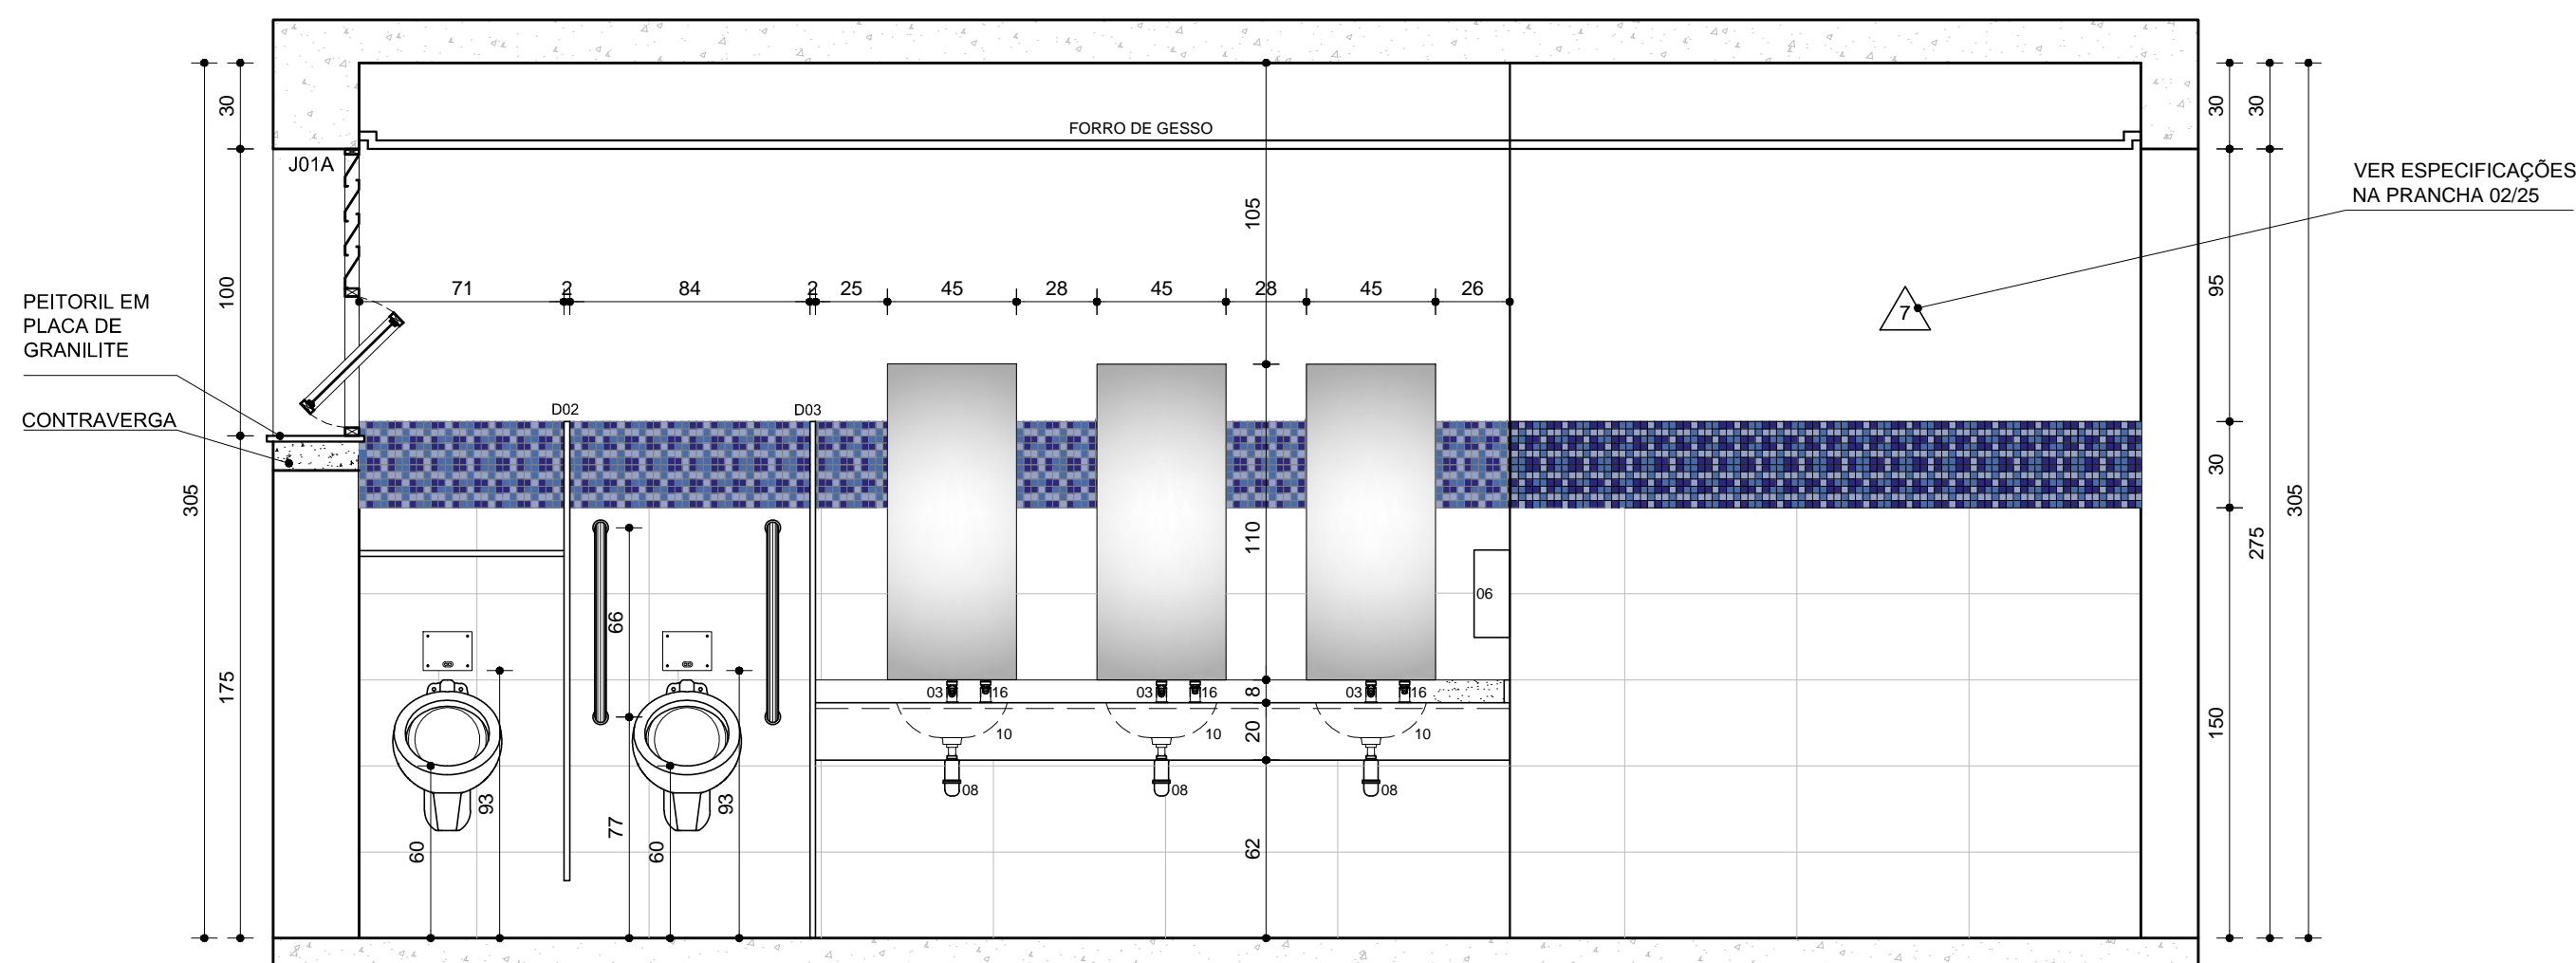

VISTA A
IS MASC
ESC. 1:25

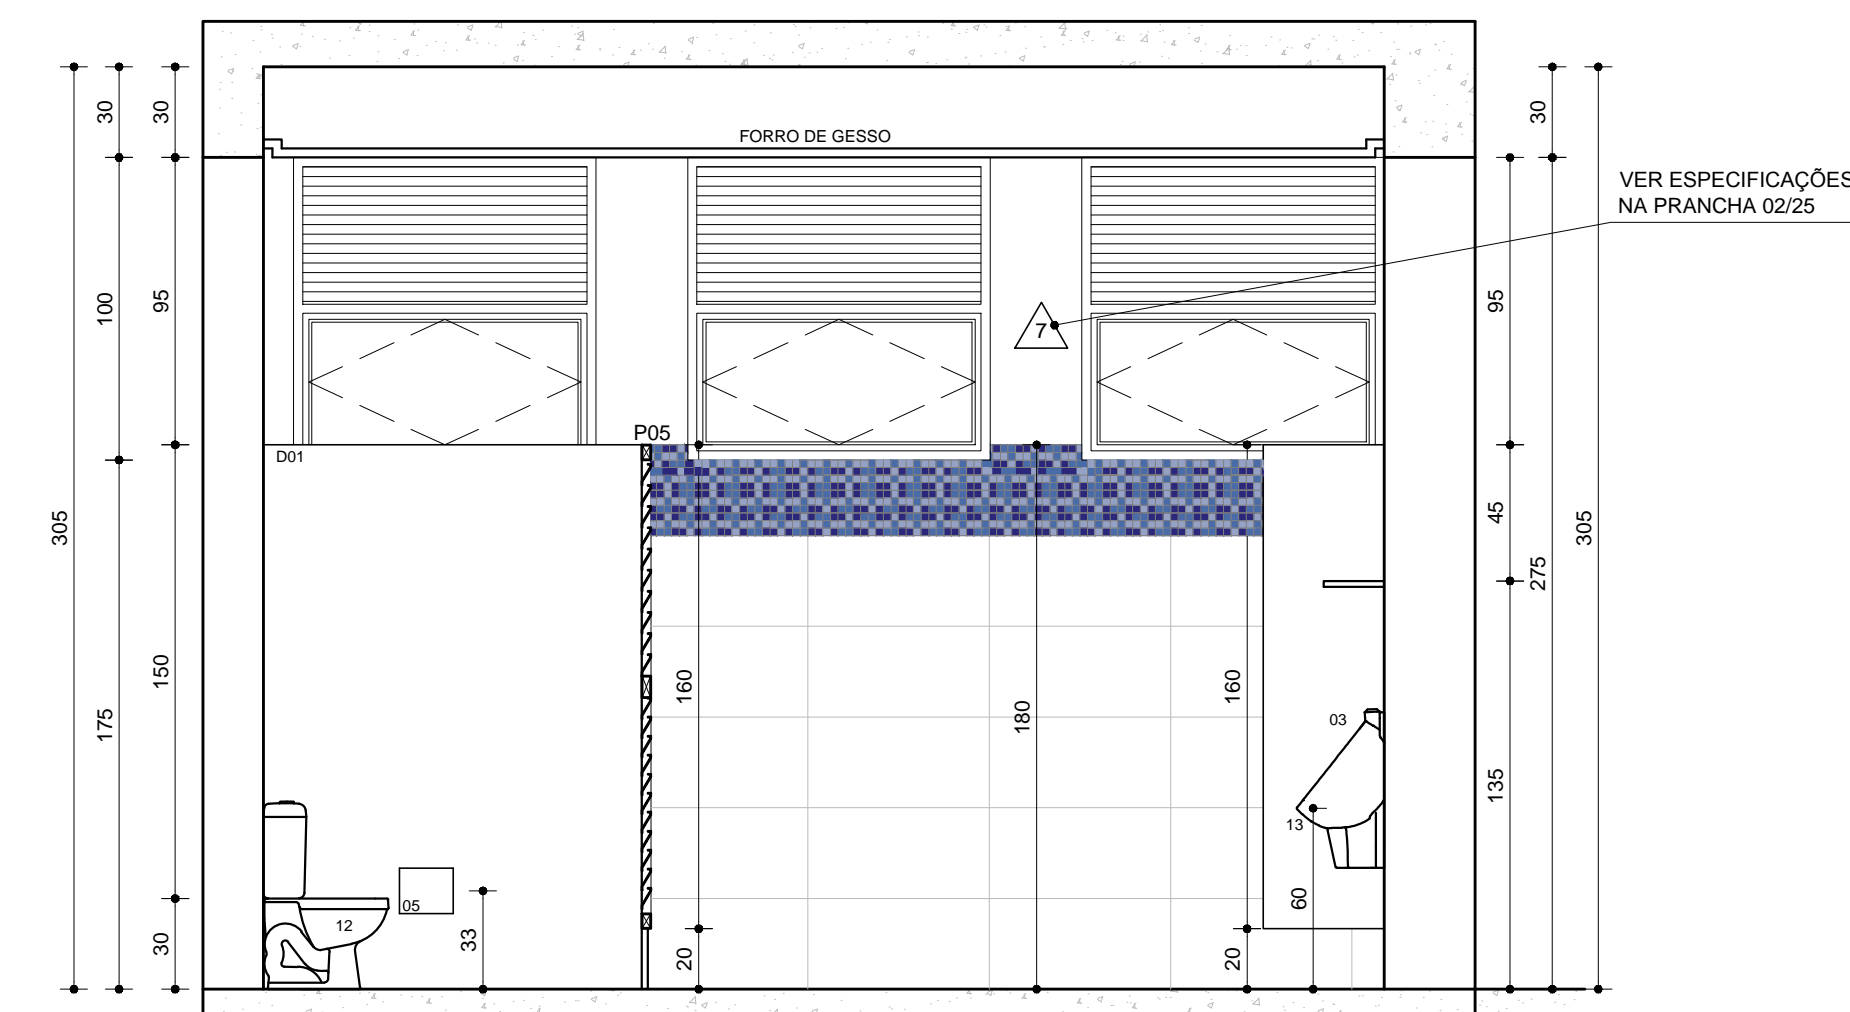

VISTA B
IS MASC
ESC. 1:25

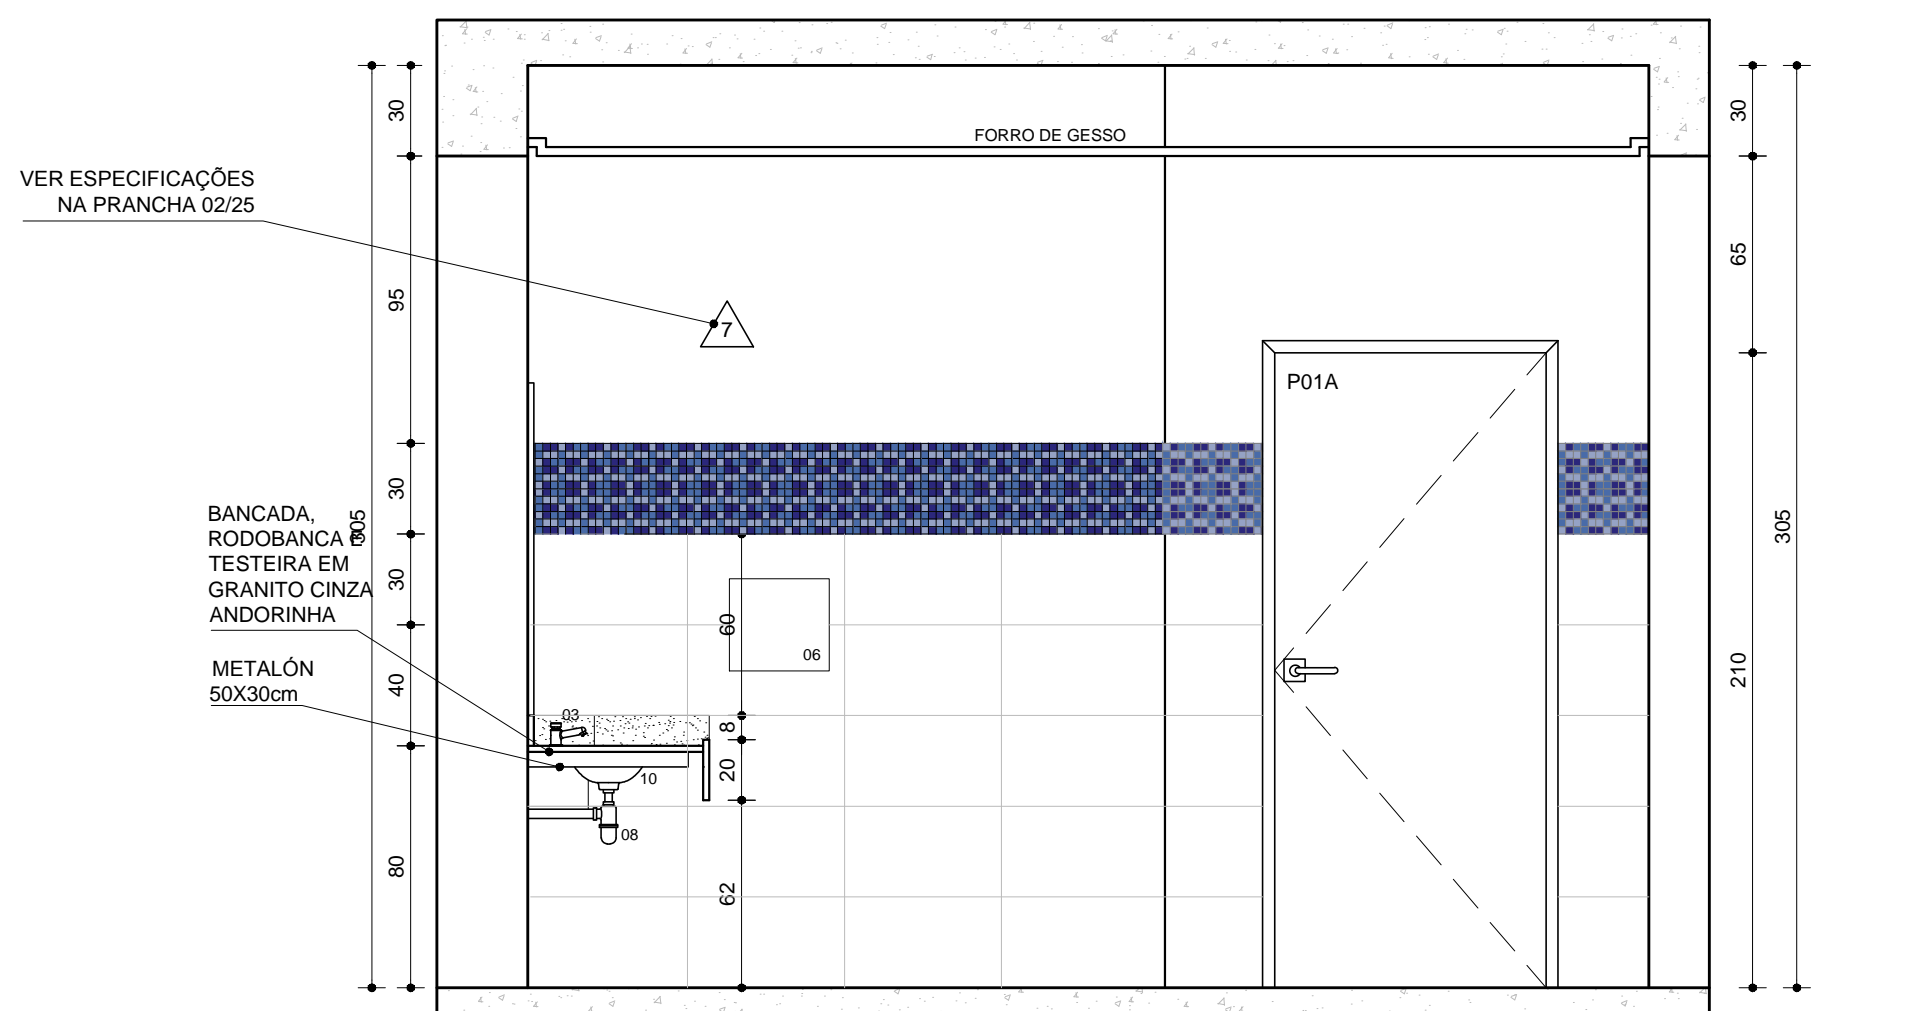

VISTA C
IS MASC
ESC. 1:25

OBSERVAÇÕES:
1)VER ESPECIFICAÇÕES PRANCHA 02/25

R01	RETIRADA DE GANCHO E ALTERAÇÃO DISPENSER PAPEL HIGIÊNICO I.S. P.C.D.
R00	PROJETO EXECUTIVO
Nº	DESCRIÇÃO DA REVISÃO:
PROJETO REGISTRADO NO CAU-MG. DIREITOS AUTORAIS RESERVADOS. PROIBIDO MODIFICAR, ALTERAR E/OU REPRODUZIR SEM AUTORIZAÇÃO DO AUTOR DE ACORDO COM AS LEIS Nº 5.194 DE 24/12/1966 - Nº 9.609 E 9.610 DE 19/02/1998	
FASE: PROJETO ARQUITETÔNICO EXECUTIVO	
OBSERVAÇÕES: CONFERIR MEDIDAS NA OBRA	
<div>arqsolarquitetura e tecnologia ltda</div> <div>r. dr. jarbas vidal gomes, 30 sl 712</div> <div>cep 31170-070 belo horizonte / mg</div> <div>telefone: 31 3484 6110</div> <div>arqsol@sebastiaoopes.com.br</div> <div>www.sebastiaoopes.com.br</div> <div>CAU 4152-1/MG</div>	
FAMMUC - FACULDADE DE MEDICINA DO MUCURI	
UFVJM - CAMPUS TEÓFILO OTONI	
AVENIDA DR. LUIS BOALI PORTO SALMAN, S/Nº - BAIRRO IPIRANGA	
PROPRIETÁRIO	UNIVERSIDADE FEDERAL DOS VALES DO JEQUITINHONHA E MUCURI
CNPJ	16.888.315/0001-57
TÍTULO: INSTALAÇÕES SANITÁRIAS - DETALHAMENTO	
I.S. MASCULINO	
RESPONSÁVEL TÉCNICO: SEBASTIÃO DE OLIVEIRA LOPES	
CAU A1074-0 / MG	
VERSÃO: VERSAO 1	FOLHA: 14/25
ARQUIVO: MEDUFVJM_ARQPEX_F13-F15_DET_BANHEIROS_R01	