





CORTE AA  
ESC. 1:100

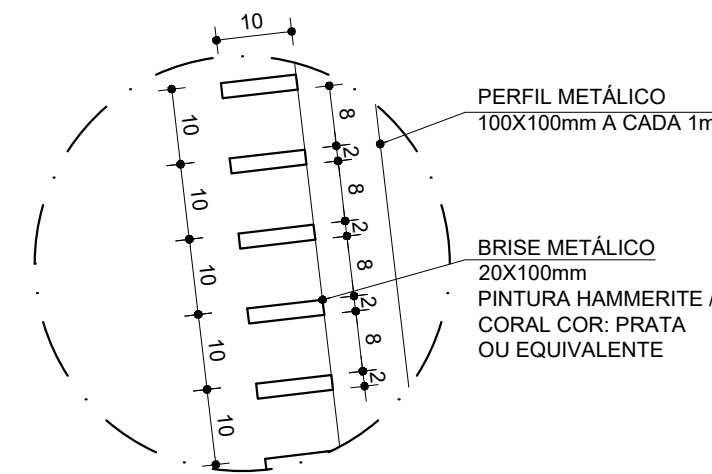


BRISSE  
DET. 01  
ESC. 1:10

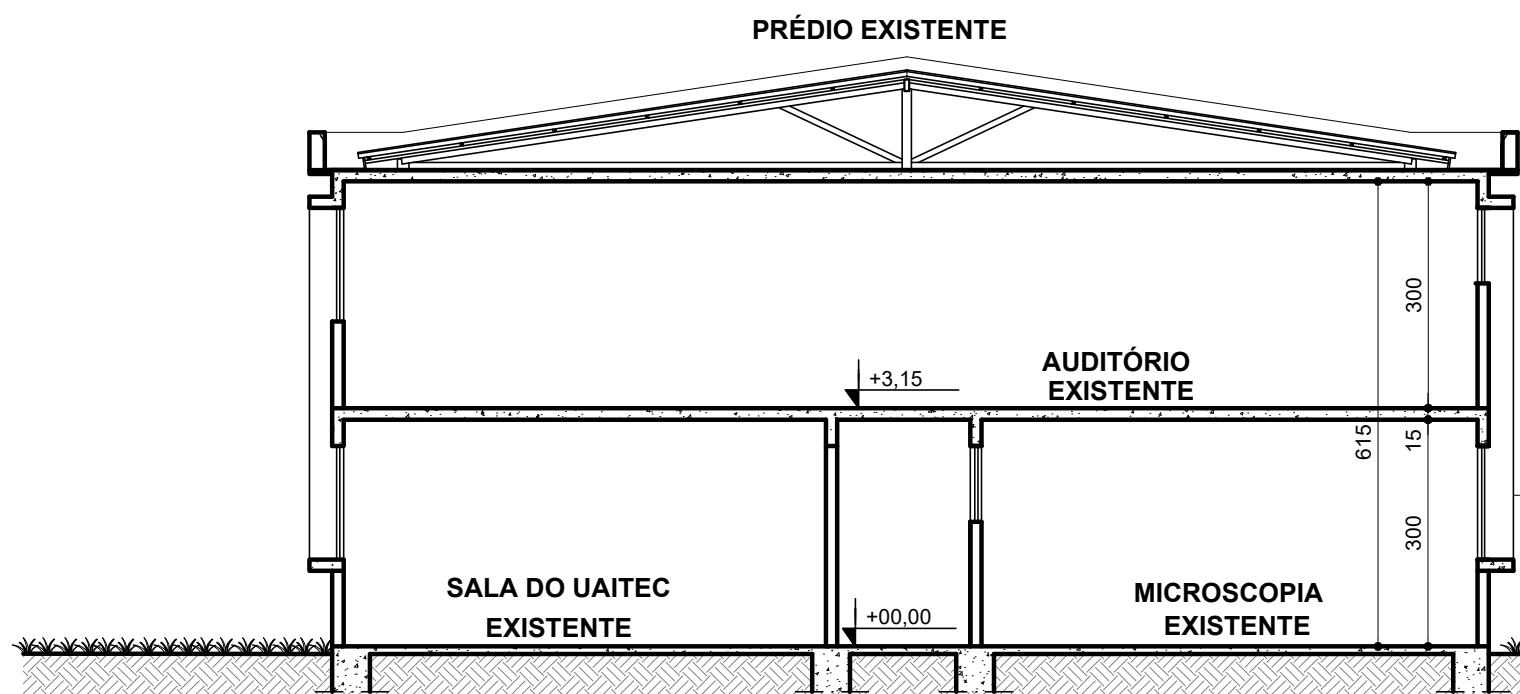


CORTE BB  
ESC. 1:100

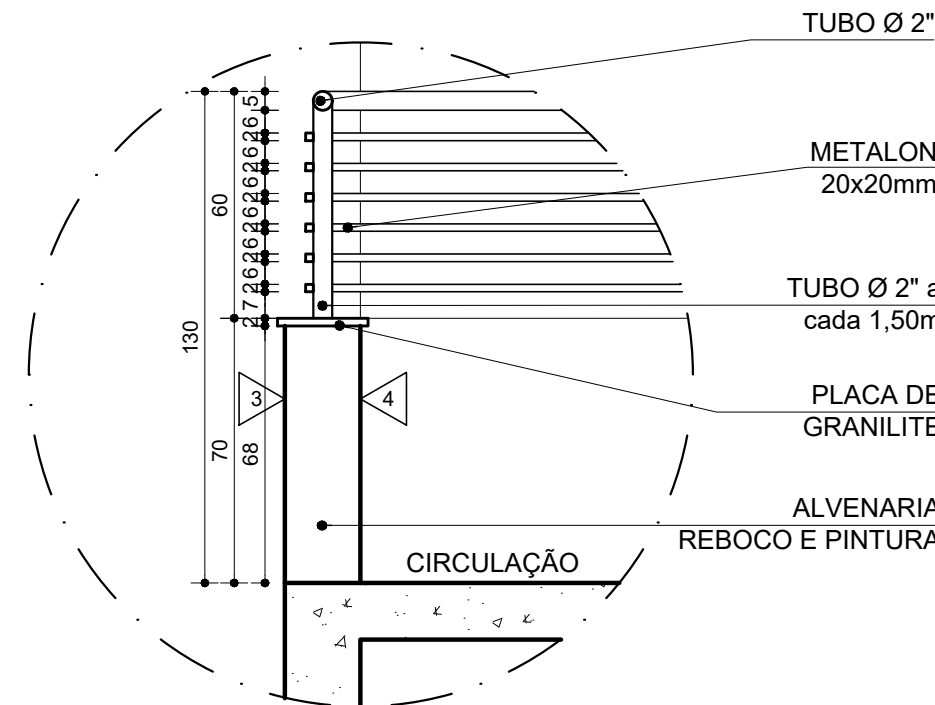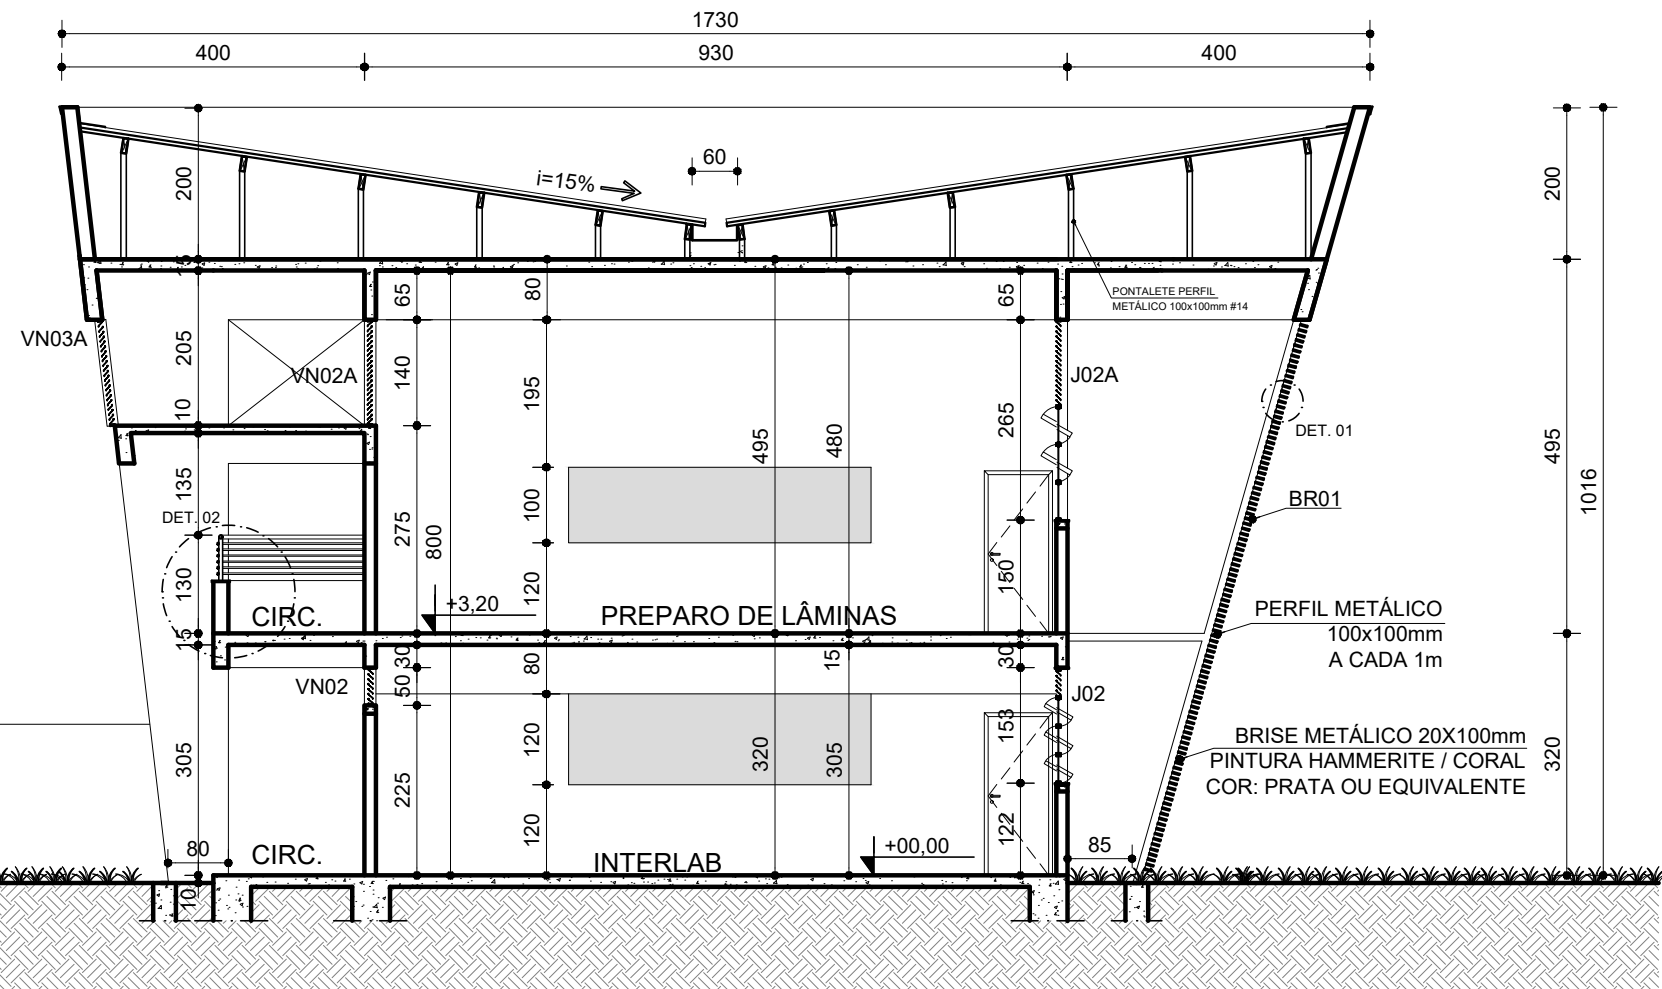

GUARDA CORPO  
DET. 02  
ESC. 1:20  
PINTURA HAMMERITE / CORAL COR: PRATA OU EQUIVALENTE

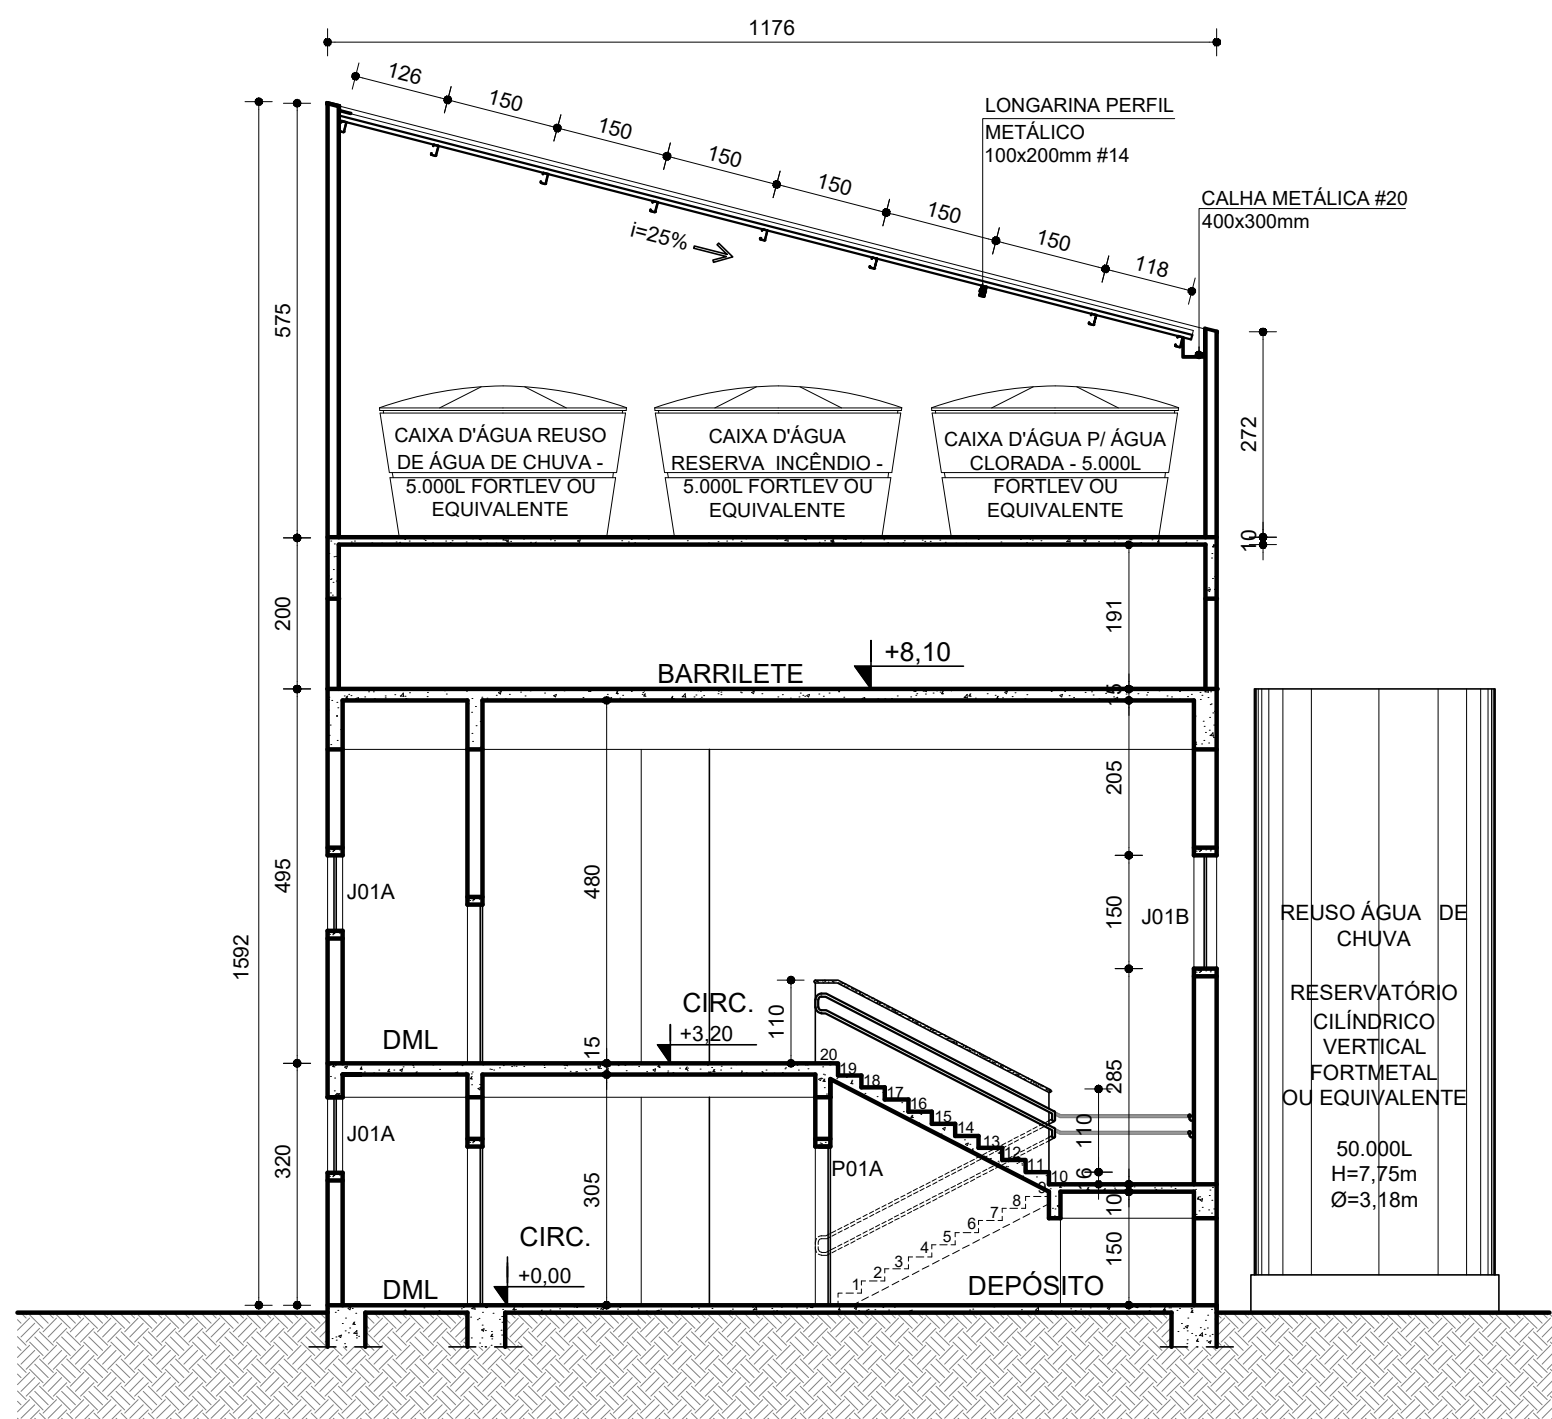

CORTE CC  
ESC. 1:100

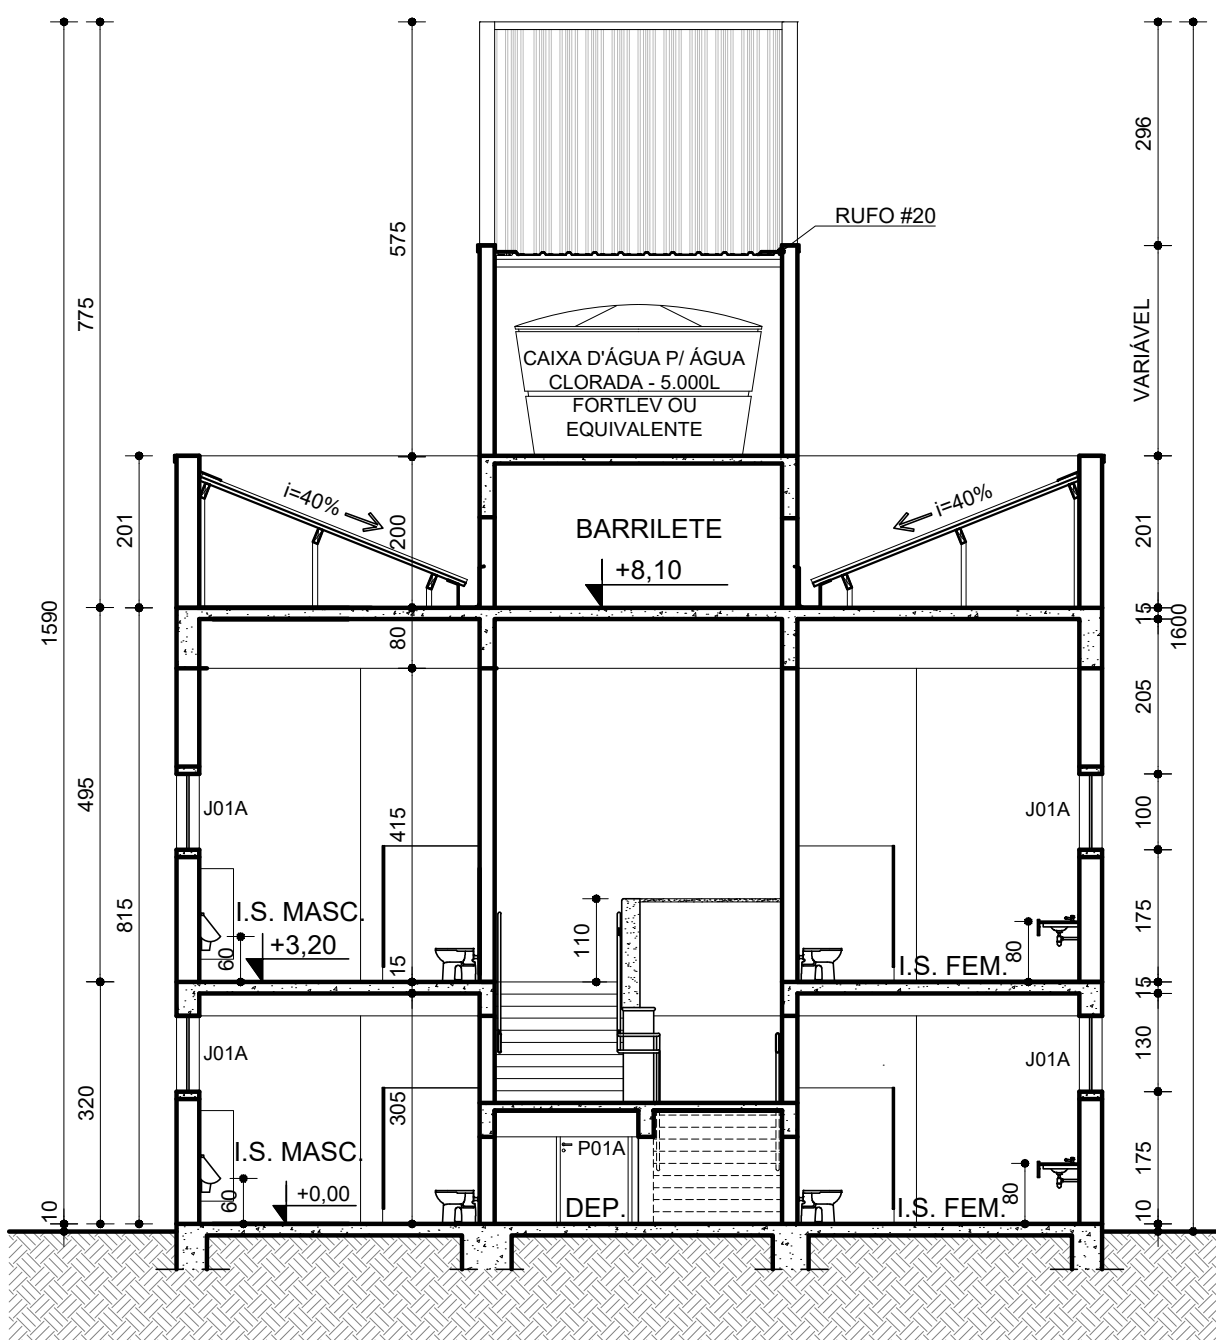

CORTE DD  
ESC. 1:100

OBSERVAÇÕES:  
1)VER ESPECIFICAÇÕES PRANCHA 02/25

R01	RETIRADA DO BRISSE NA FACHADA SUL E ACRÉSCIMO DAS VENEZIANAS VN03/VN03A/VN03B
R00	PROJETO EXECUTIVO
Nº:	DESCRIÇÃO DA REVISÃO:
PROJETO REGISTRADO NO CAU-MG. DIREITOS AUTORAIS RESERVADOS. PROIBIDO MODIFICAR, ALTERAR E/OU REPRODUZIR SEM AUTORIZAÇÃO DO AUTOR DE ACORDO COM AS LEIS Nº 5.194 DE 24/12/1966 - Nº 9.609 E 9.610 DE 19/02/1998	
FASE:	PROJETO ARQUITETÔNICO EXECUTIVO
OBSERVAÇÕES	CONFERIR MEDIDAS NA OBRA
<div>arqsolarquitetura e tecnologia ltda</div> <div>r. dr. jarbas vidal gomes, 30 al 712</div> <div>cap 31170-070 belo horizonte / mg</div> <div>telefone: 31 3484 6110</div> <div>arqsol@sebastiaoalopes.com.br</div> <div>www.sebastiaoalopes.com.br</div> <div>CAU 4152-1/MG</div>	
FAMMUC - FACULDADE DE MEDICINA DO MUCURI	
UFVJM - CAMPUS TEÓFILO OTONI	
AVENIDA DR. LUIS BOALI PORTO SALMAN, S/Nº - BAIRRO IPIRANGA	
PROPRIETÁRIO	UNIVERSIDADE FEDERAL DOS VALES DO JEQUITINHONHA E MUCURI
CNPJ	16.888.315/0001-57
TÍTULO	
CORTE AA / BB / CC / DD, DETALHES BRISSE E GUARDA CORPO	
RESPONSÁVEL TÉCNICO:	
SEBASTIÃO DE OLIVEIRA LOPES	
CAU A1074-0 / MG	
VERSÃO:	VERSÃO 1
ARQUIVO:	MEDUFVJM_ARQPEX_F06_CORTES_R01
FOLHA:	06/25