




VN03
PLANTA
ESC. 1:25
01 UNIDADE

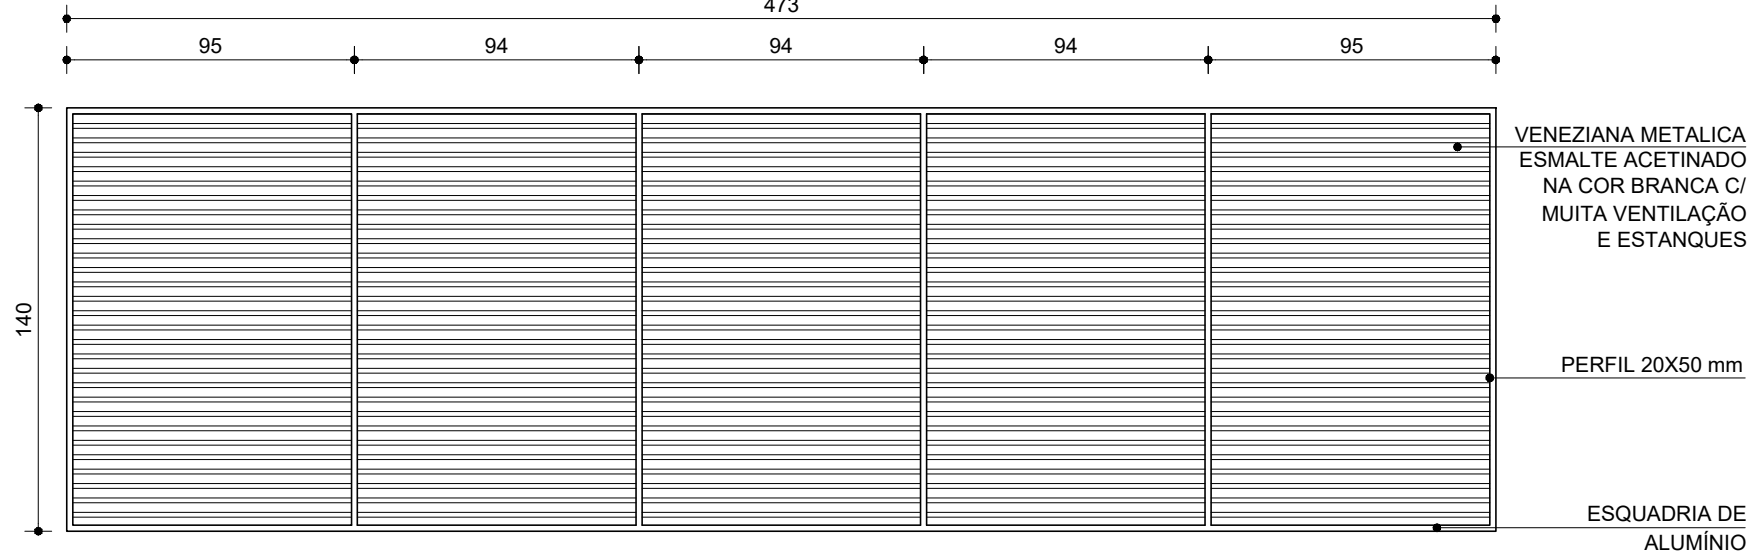


VN03 - CORREDOR
VISTA A
ESC. 1:25
01 UNIDADES

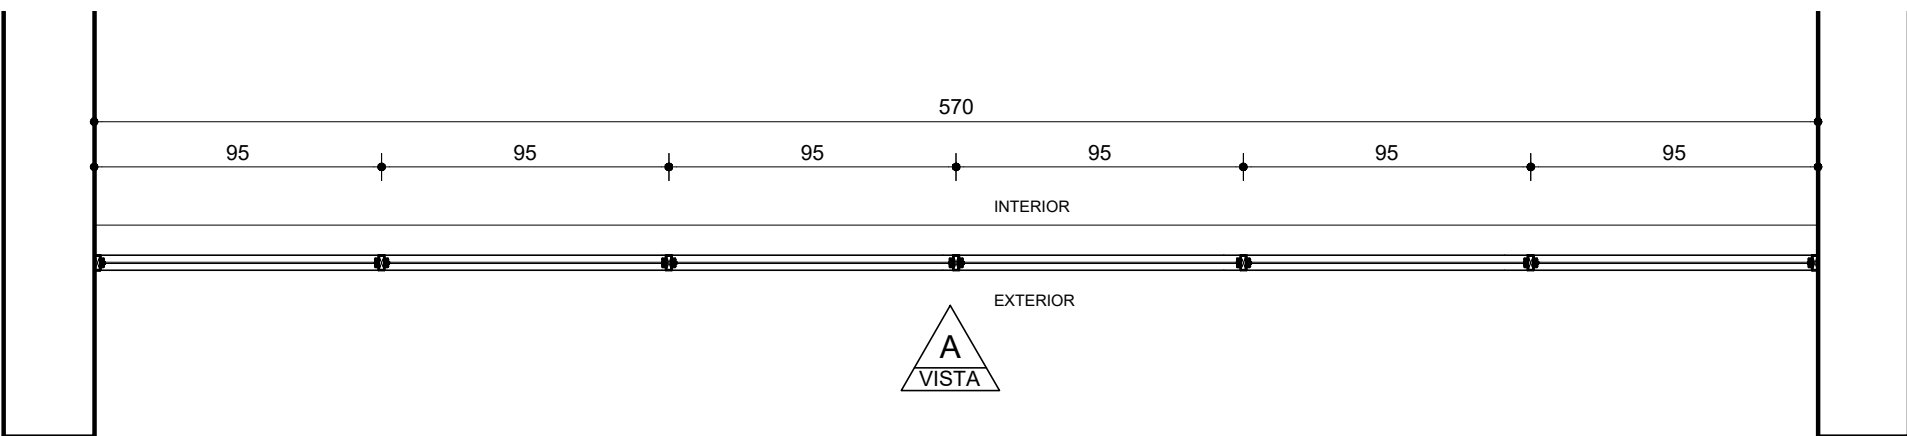


VN03A
PLANTA
ESC. 1:25
07 UNIDADES

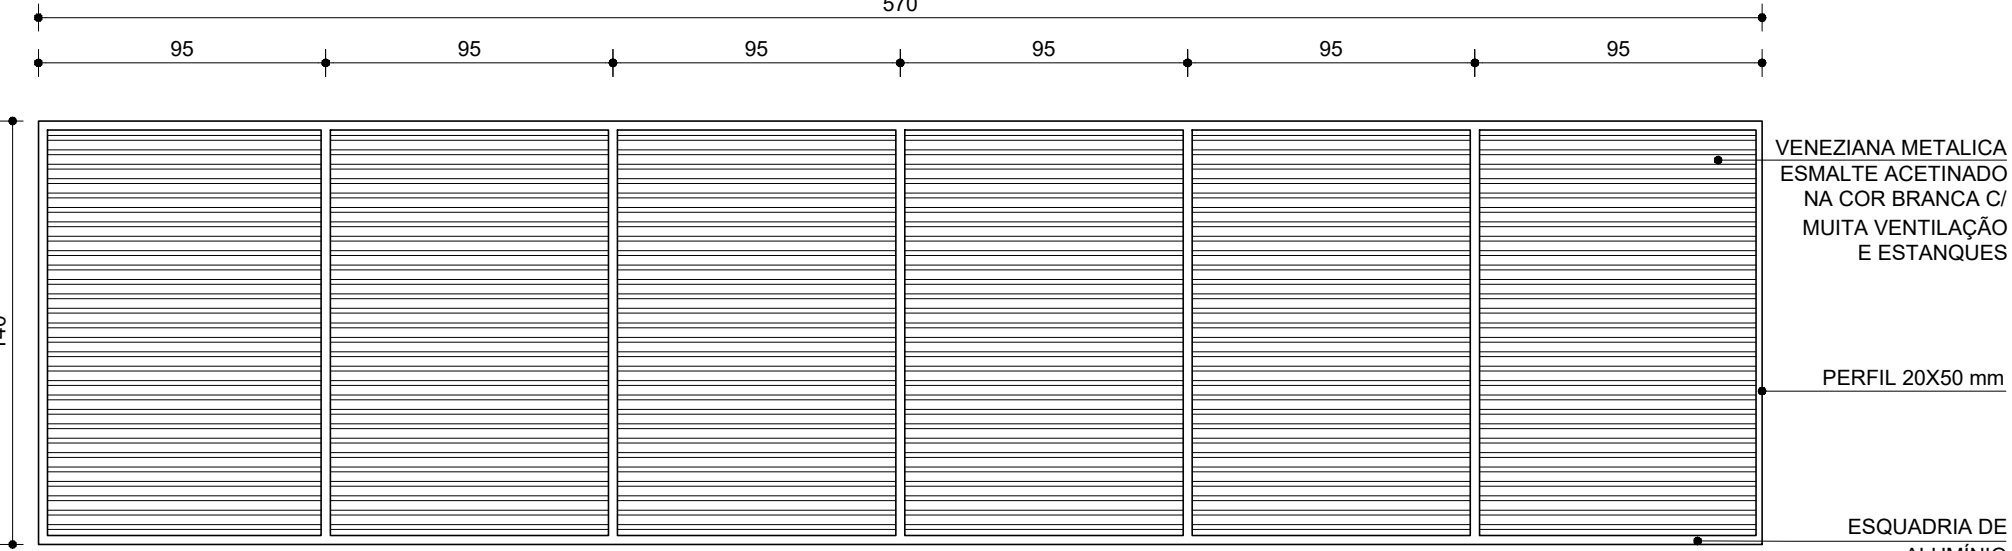


VN03A - CORREDOR
VISTA A
ESC. 1:25
07 UNIDADES

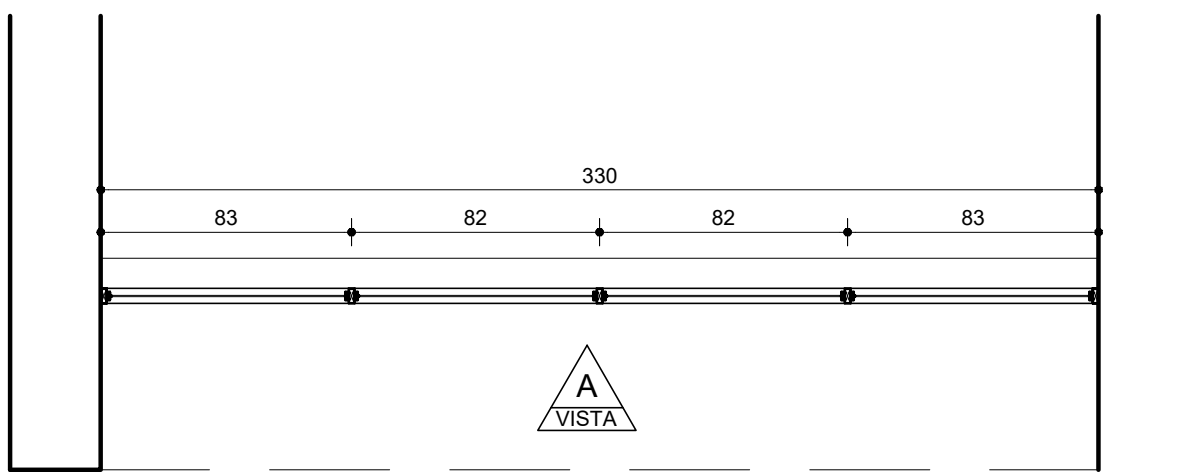


VN03B
PLANTA
ESC. 1:25
01 UNIDADES

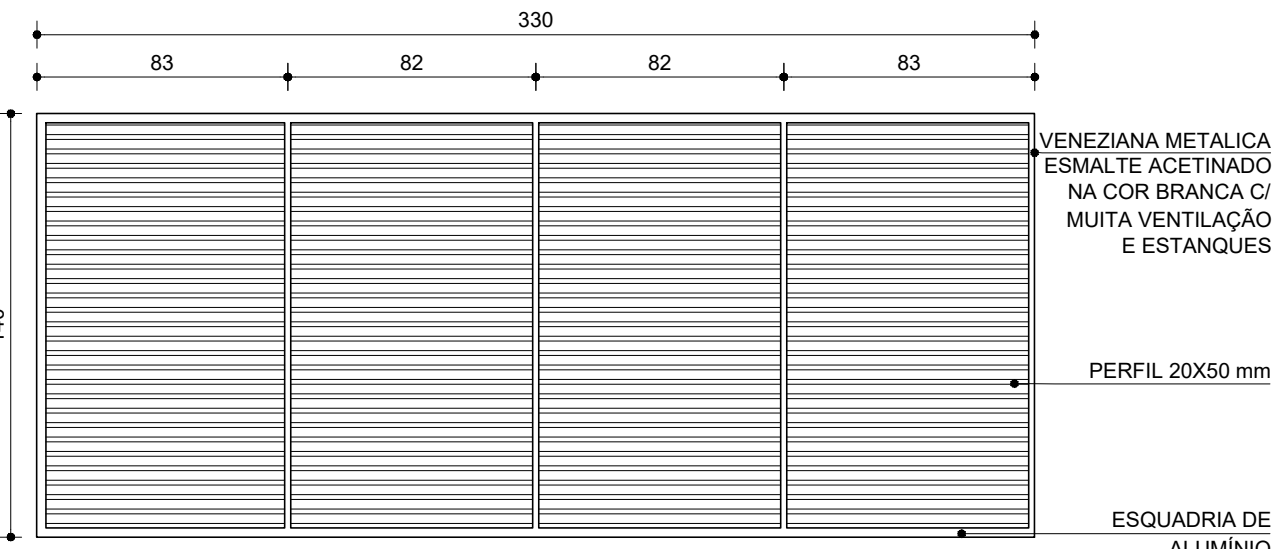


VN03B - CORREDOR
VISTA A
ESC. 1:25
01 UNIDADES

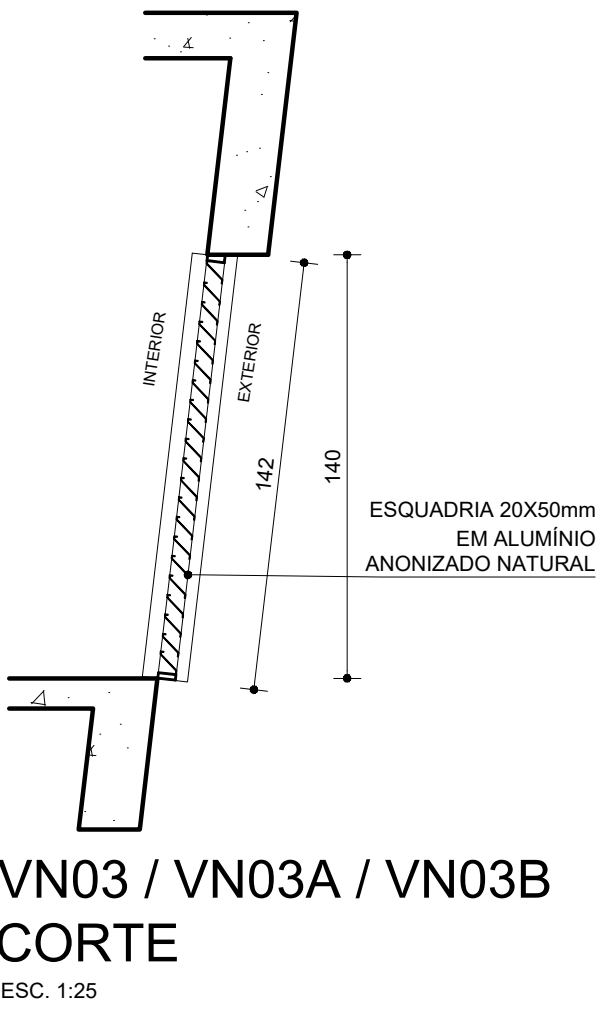


VN03 / VN03A / VN03B
CORTE
ESC. 1:25

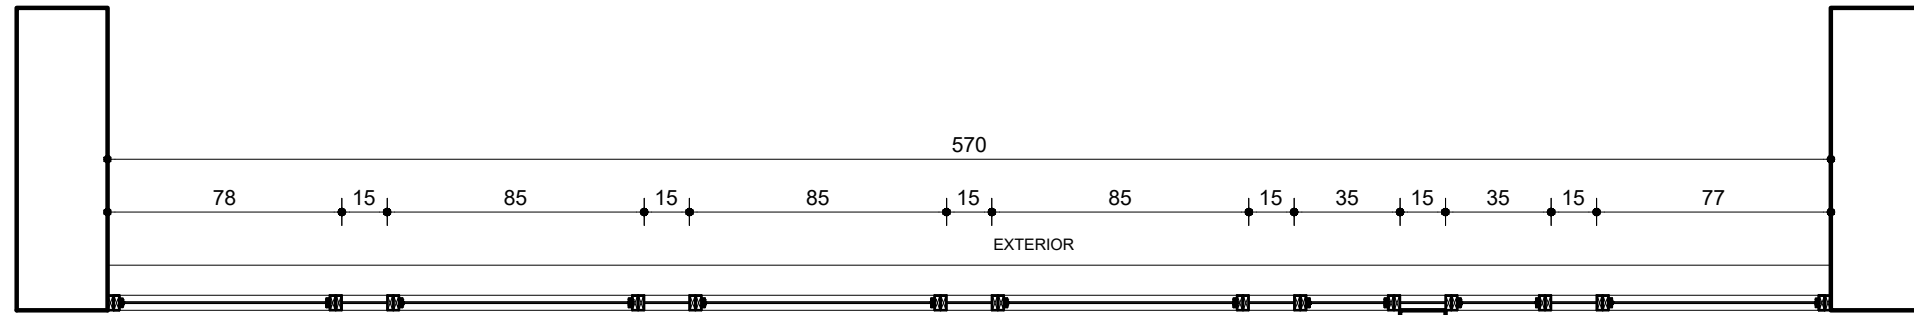


J02D - GABINETE T20
PLANTA
ESC. 1:25
01 UND.

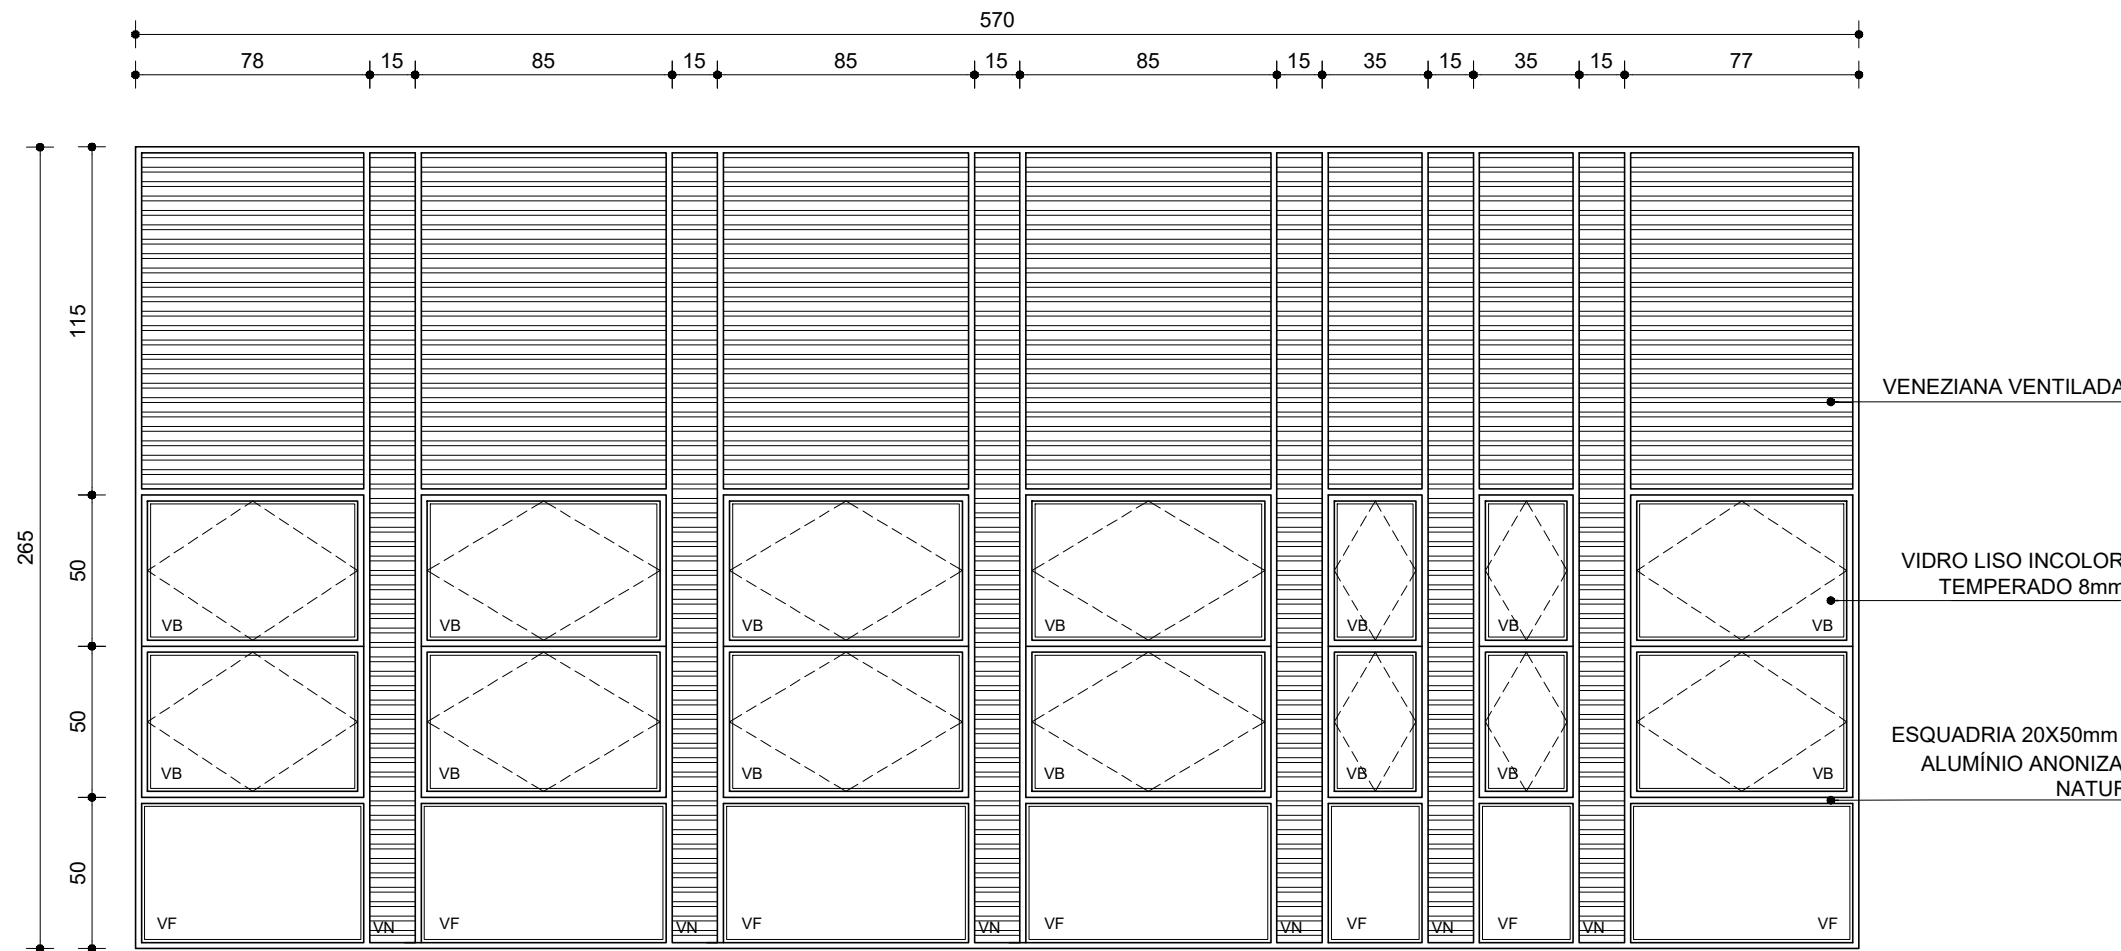


J02D - GABINETE T20
VISTA
ESC. 1:25
01 UND.

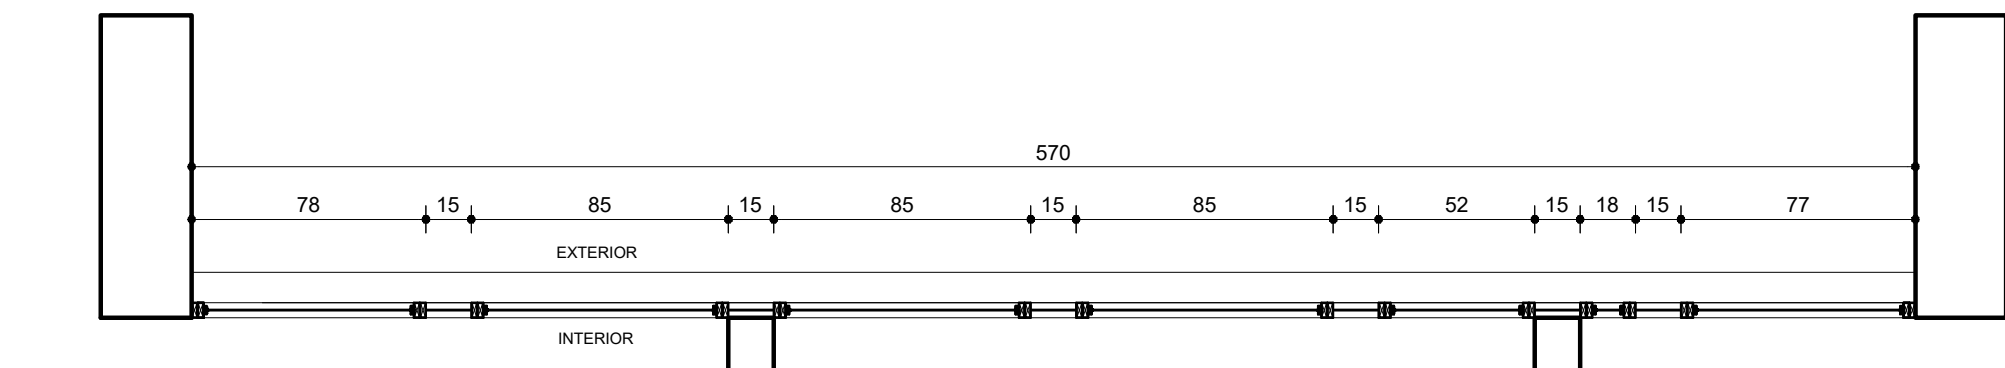


J02F - GABINETE 02 / 03 / 04
PLANTA
ESC. 1:25
01 UND.

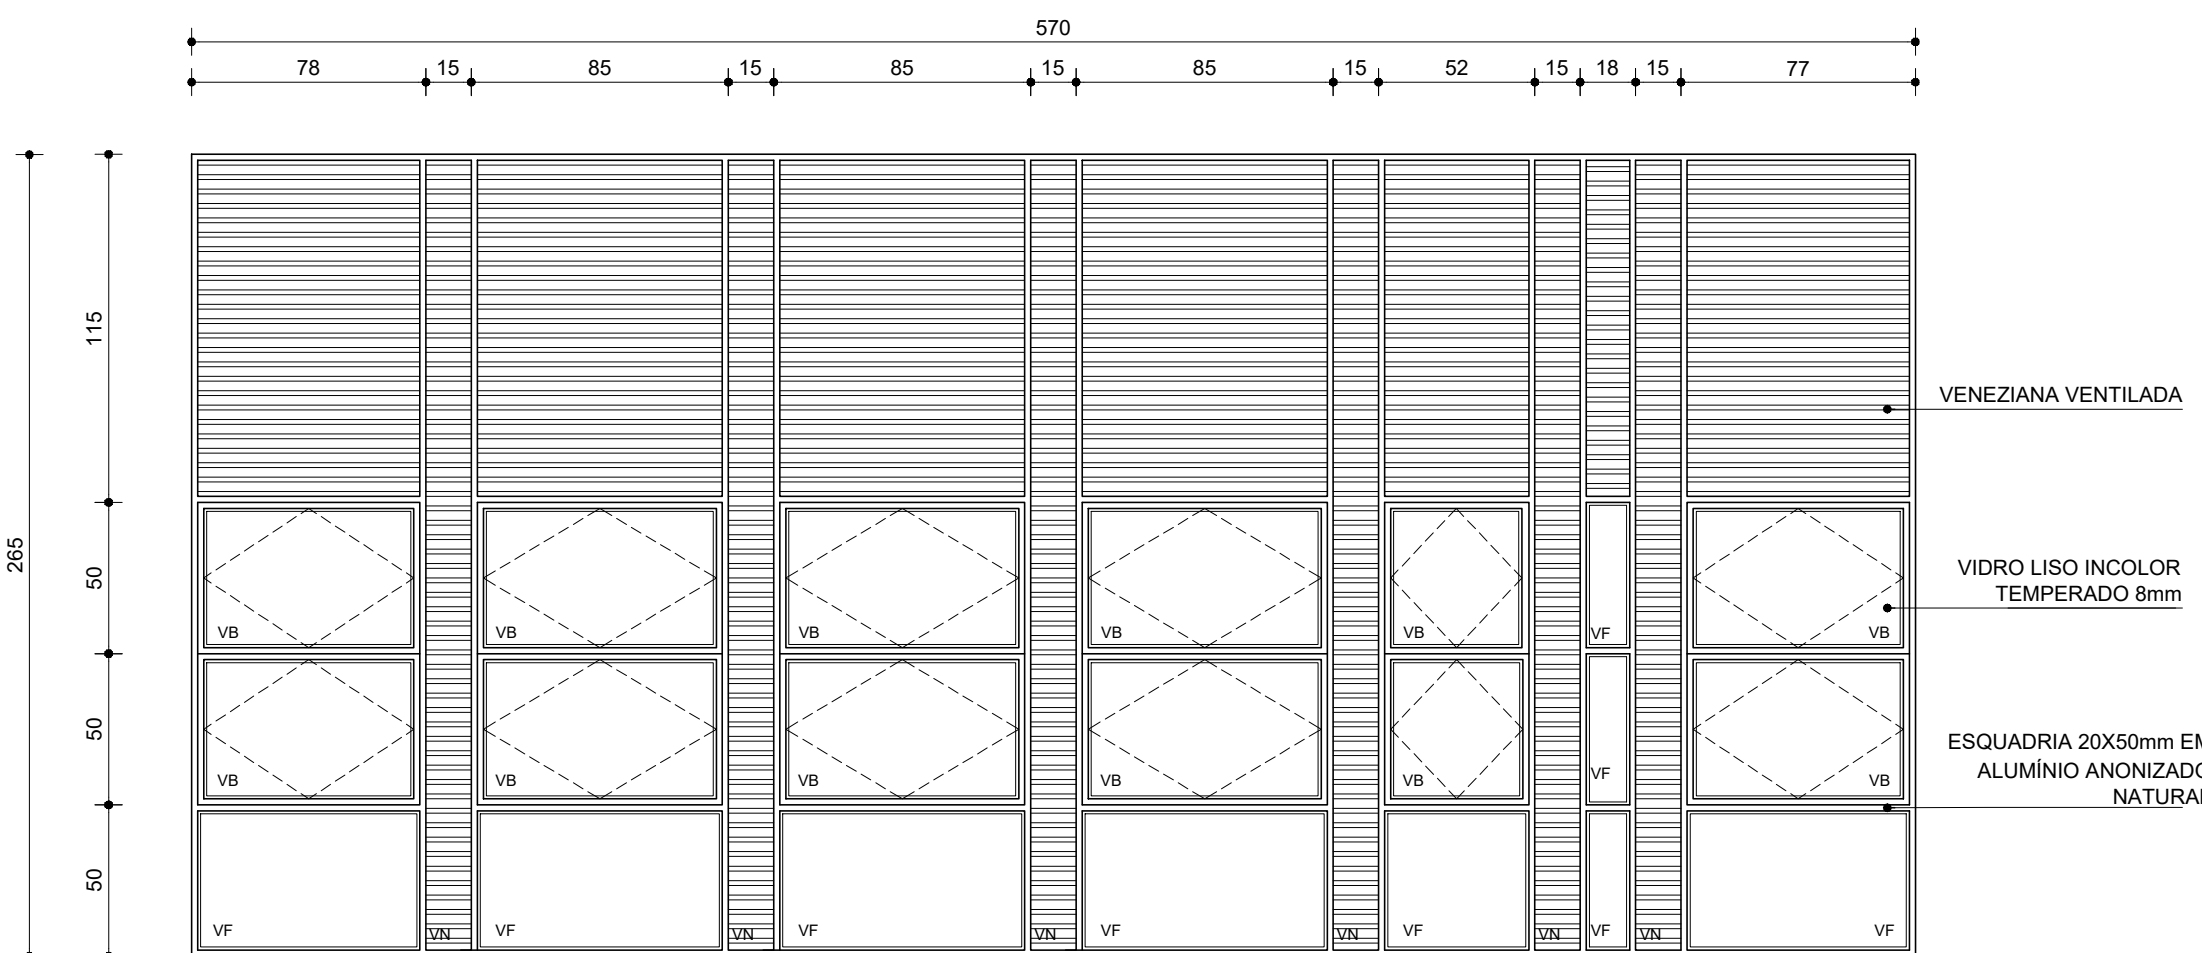


J02F - GABINETE 02 / 03 / 04
VISTA
ESC. 1:25
01 UND.

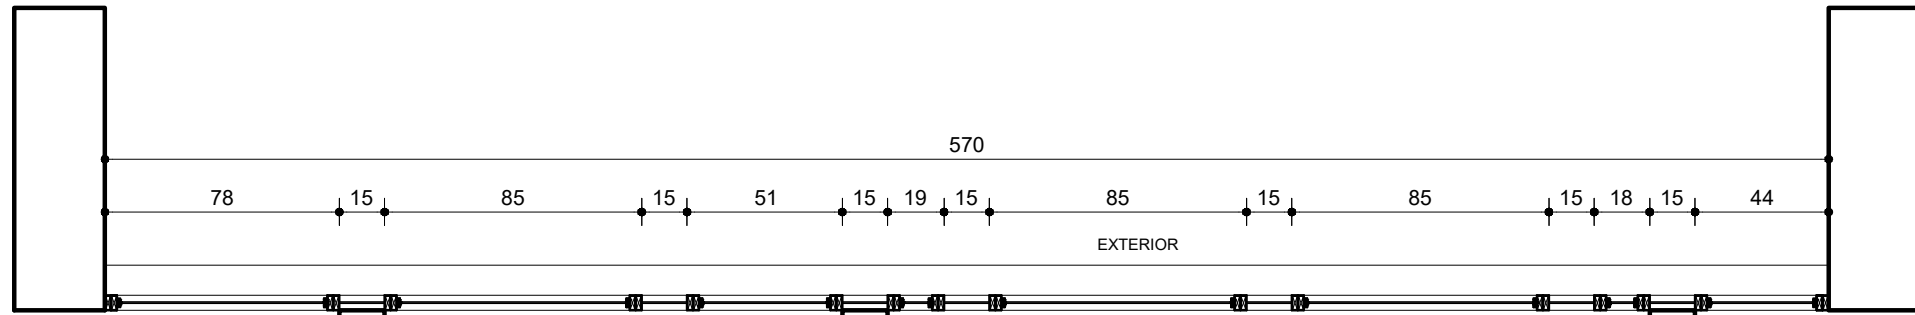


J02E - GABINETE 01 / DEP.
PLANTA
ESC. 1:25
01 UND.

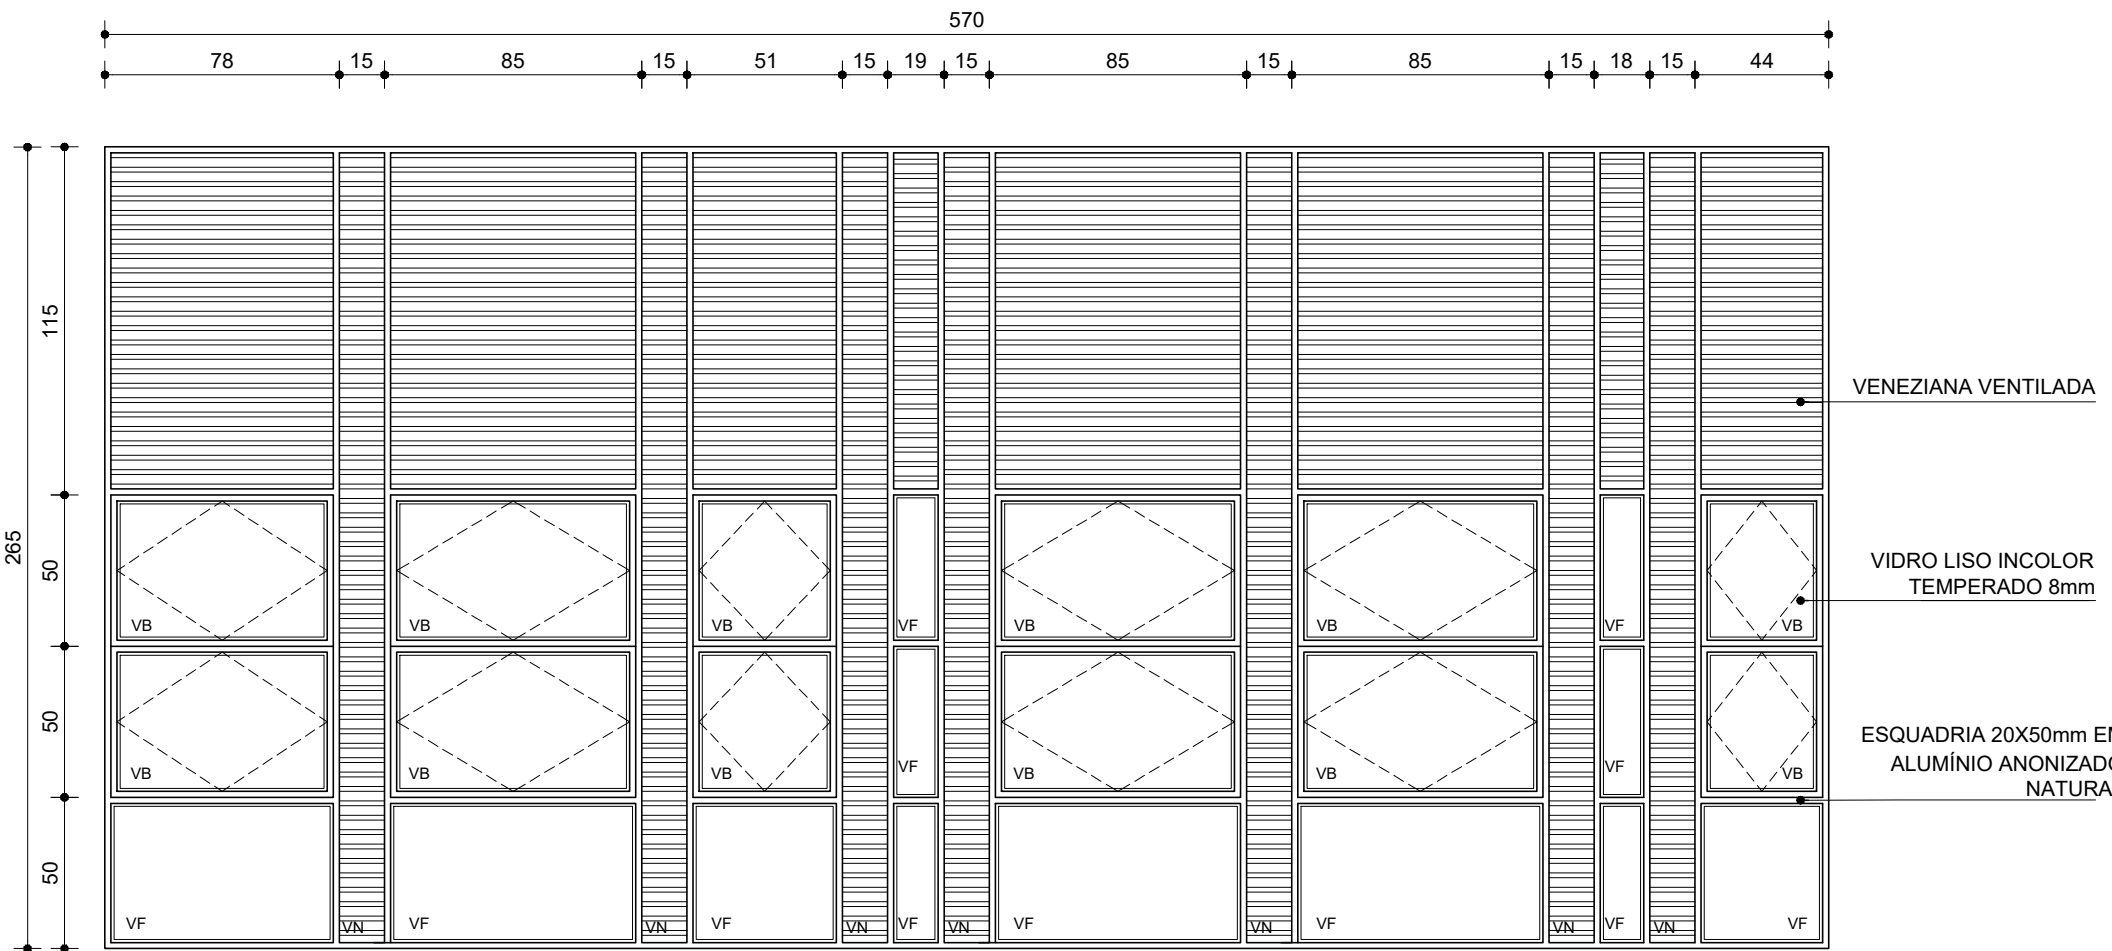


J02E - GABINETE 01 / DEP.
VISTA
ESC. 1:25
01 UND.

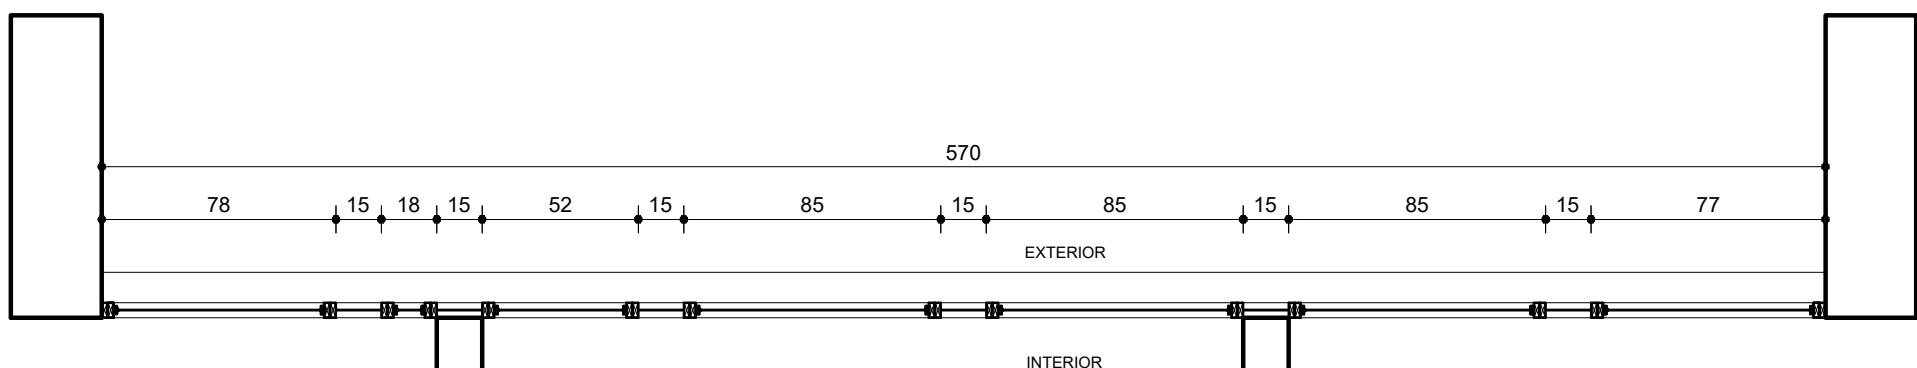


J02G - GABINETE 04 / 05 / LAB.
PLANTA
ESC. 1:25
01 UND.

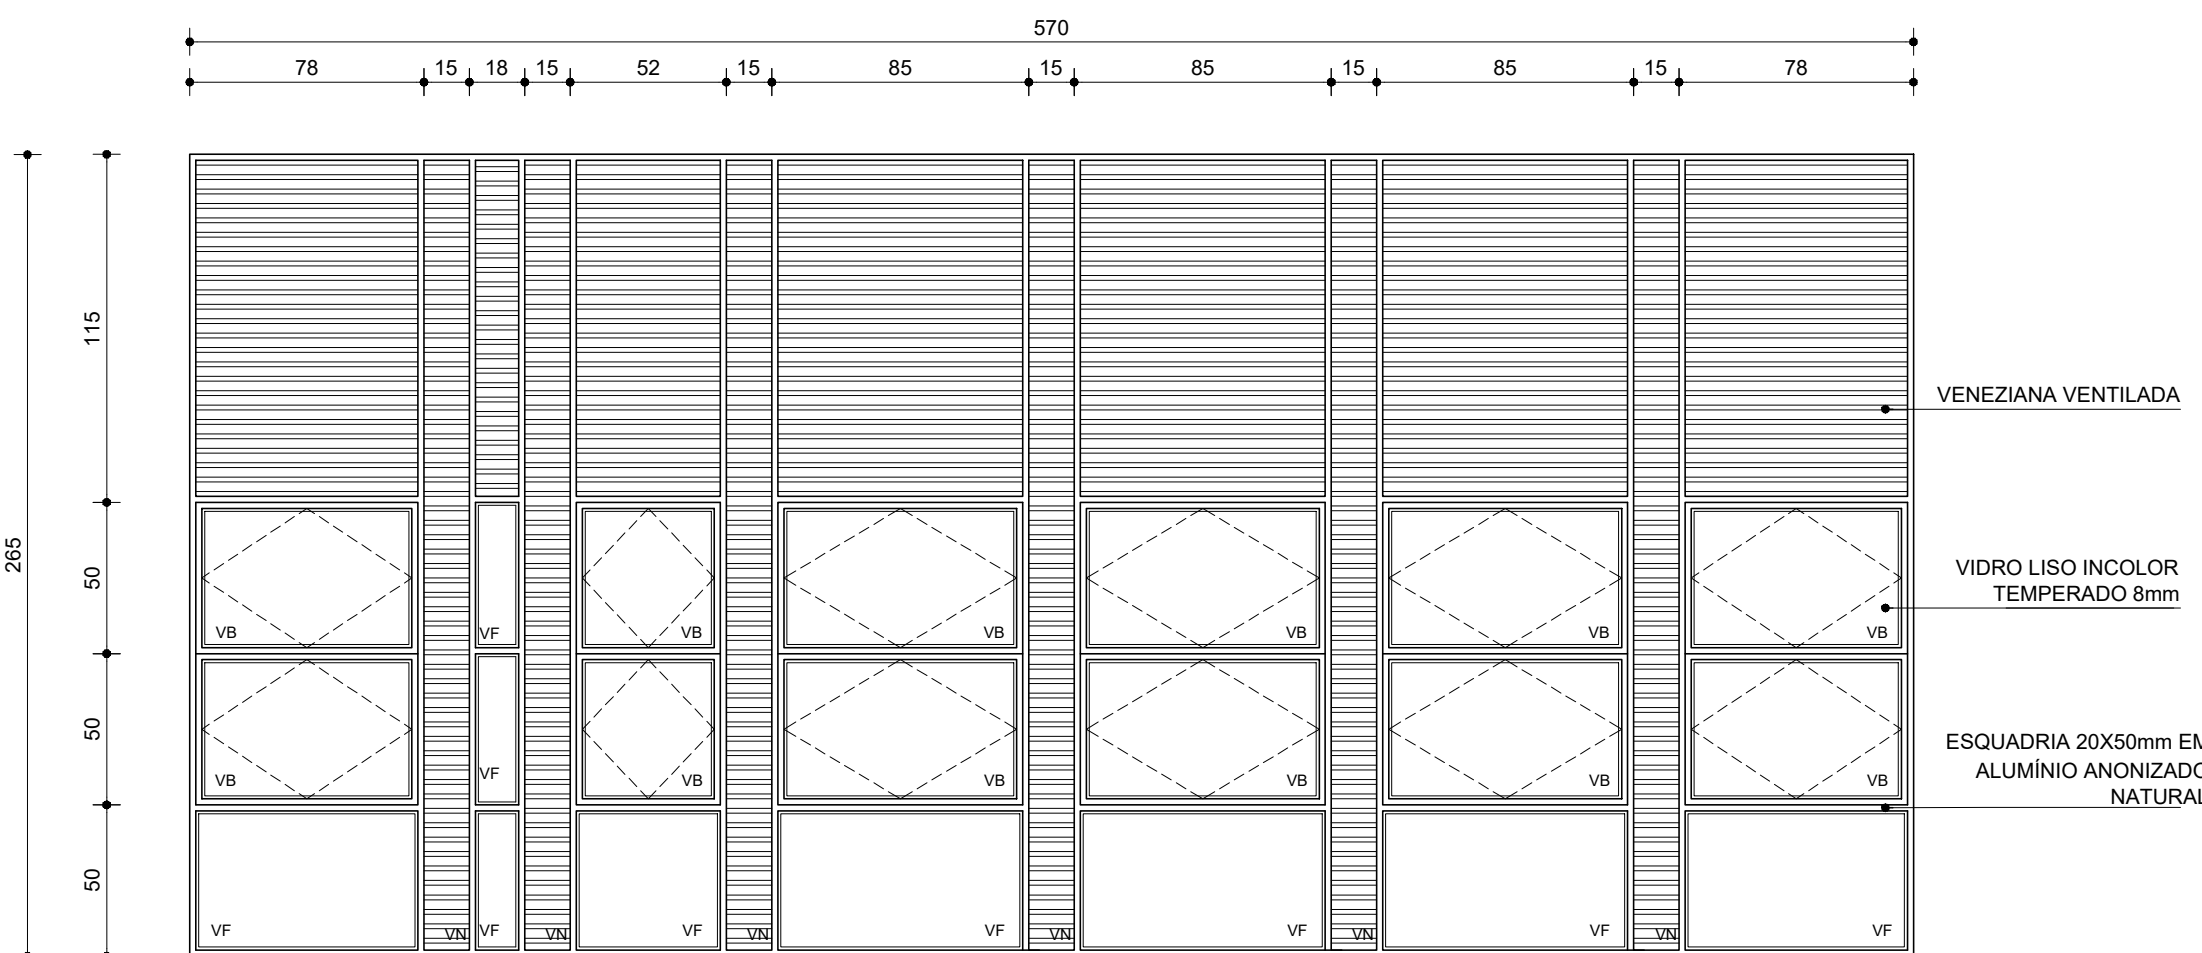

J02G - GABINETE 04 / 05 / LAB.
VISTA
ESC. 1:25
01 UND.

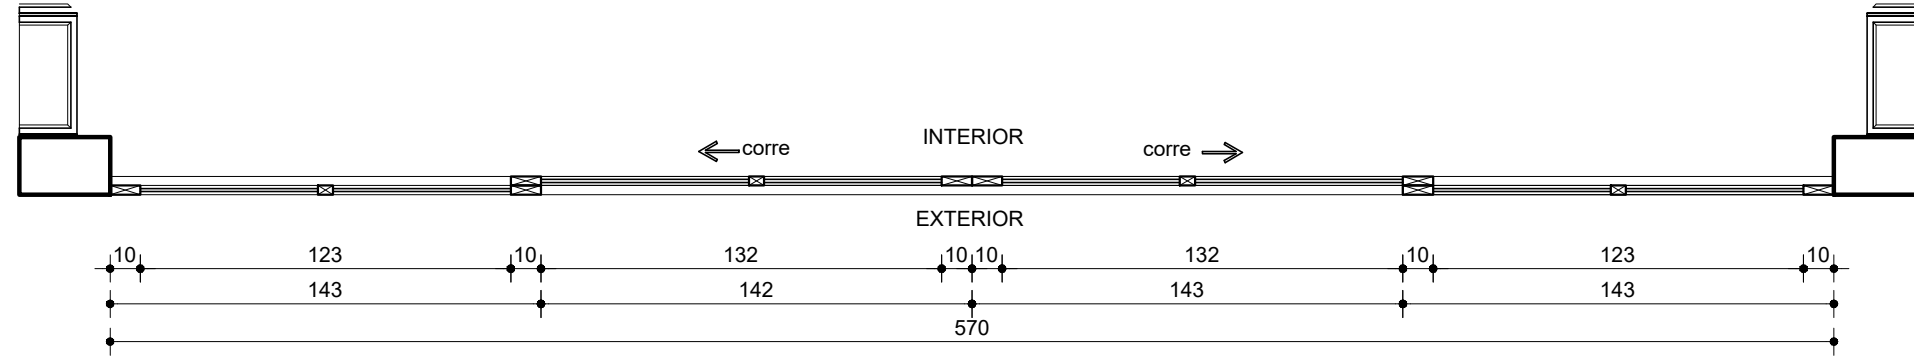

E01 - PLANTA
ESC. 1:25
01 UNIDADE

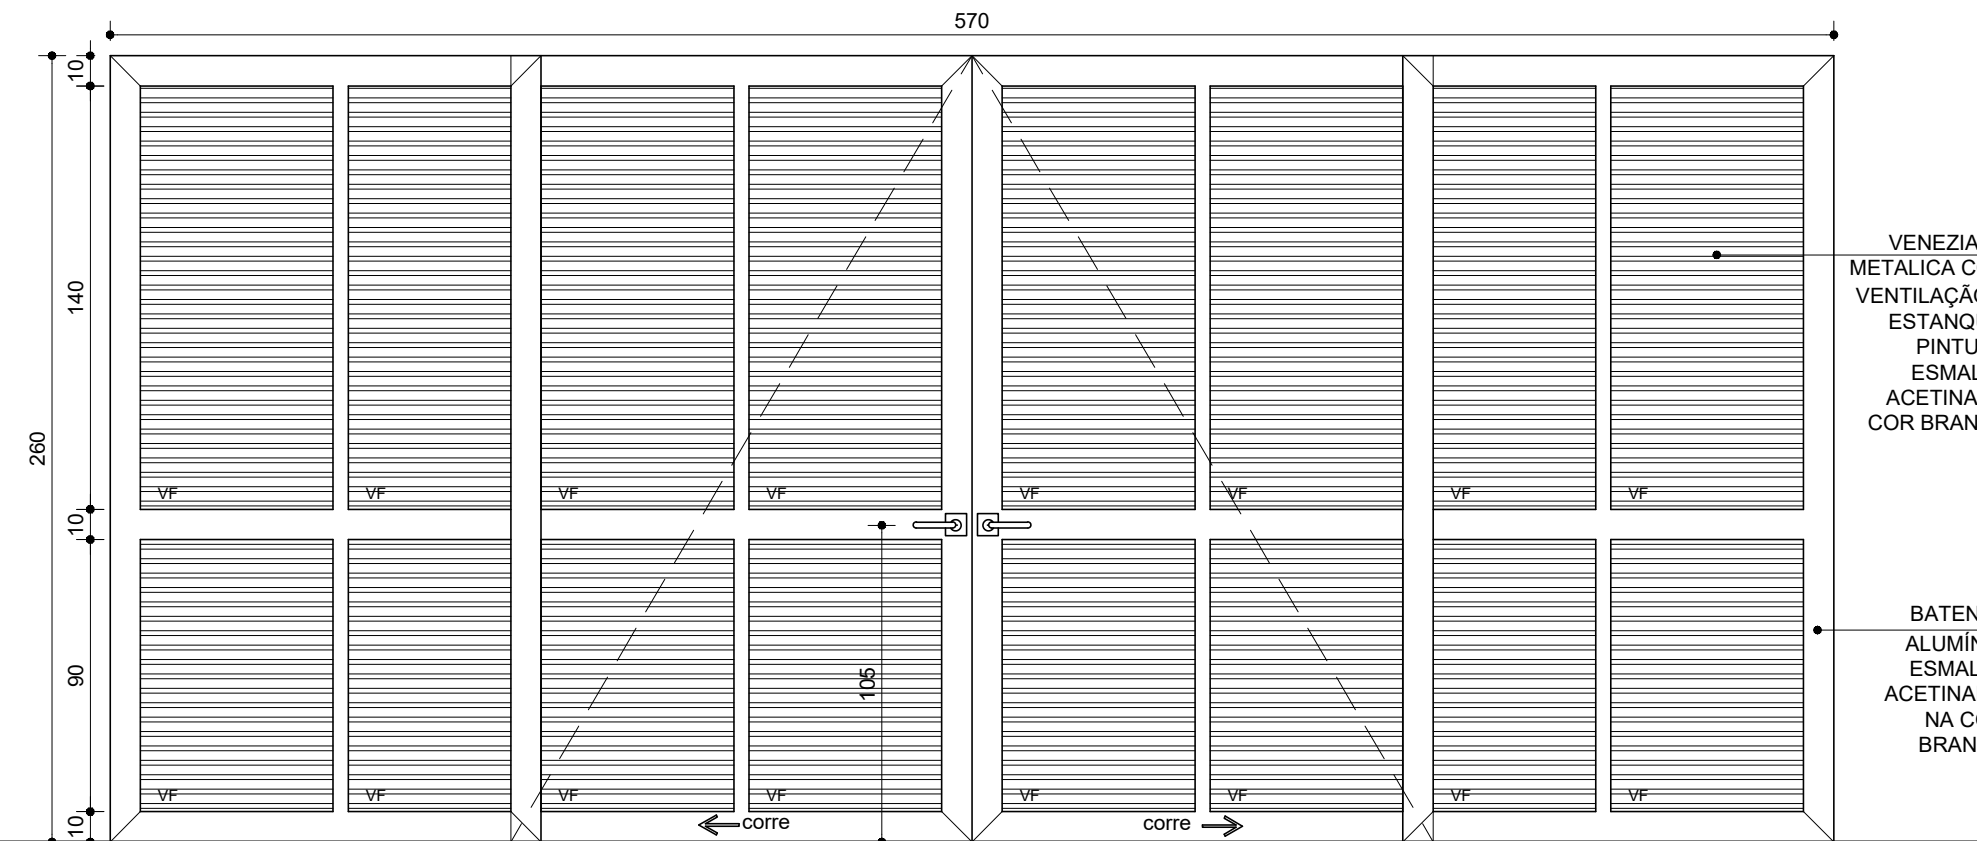

E01 - DEPÓSITO DE GÁSES MEDICINAIS
VISTA EXTERNA
ESC. 1:25
01 UNIDADE

OBSERVAÇÕES:
1)VER ESPECIFICAÇÕES PRANCHA 02/25

R01	ACRÉSCIMO DAS ESQUADRIAS VN03 / VN03A / VN03B
R00	PROJETO EXECUTIVO
Nº:	DESCRIÇÃO DA REVISÃO:
PROJETO REGISTRADO NO CAU-MG. DIREITOS AUTORAIS RESERVADOS. PROIBIDO MODIFICAR, ALTERAR E/OU REPRODUZIR SEM AUTORIZAÇÃO DO AUTOR DE ACORDO COM AS LEIS Nº 5.194 DE 24/12/1966 - Nº 9.609 E 9.610 DE 19/02/1998	
FASE: PROJETO ARQUITETÔNICO EXECUTIVO	
OBSERVAÇÕES: CONFERIR MEDIDAS NA OBRA	
<div>arqsol</div> <div>arquitetura e tecnologia ltda</div> <div>r. dr. jairbas vidal gomes, 30 sl 712</div> <div>cep 31170-070 - belo horizonte / mg</div> <div>telefone: 31 3484 6110</div> <div>arqsol@sebastiao-lopes.com.br</div> <div>www.sebastiao-lopes.com.br</div>	
FAMMUC - FACULDADE DE MEDICINA DO MUCURI	
UFVJM - CAMPUS TEÓFILO OTONI	
AVENIDA DR. LUIS BOALI PORTO SALMAN, S/Nº - BAIRRO IPIRANGA	
PROPRIETÁRIO	UNIVERSIDADE FEDERAL DOS VALES DO JEQUITINHONHA E MUCURI
CNPJ	16.888.315/0001-57
TÍTULO: ESQUADRIAS - DETALHAMENTO	
VN03/VN03A/VN03B/J02D/J02E/J02F/J02G/E01	
RESPONSÁVEL TÉCNICO: SEBASTIÃO DE OLIVEIRA LOPES	
CAU A1074-0 / MG	
VERSÃO:	VERSÃO 1
ARQUIVO:	MEDUFVJM_ARQPEX_F17-F18_DET_ESQUADRIAS_R01
FOLHA:	18/25