




ANFITEATRO - ANF01
PLANTA
ESC. 1:25

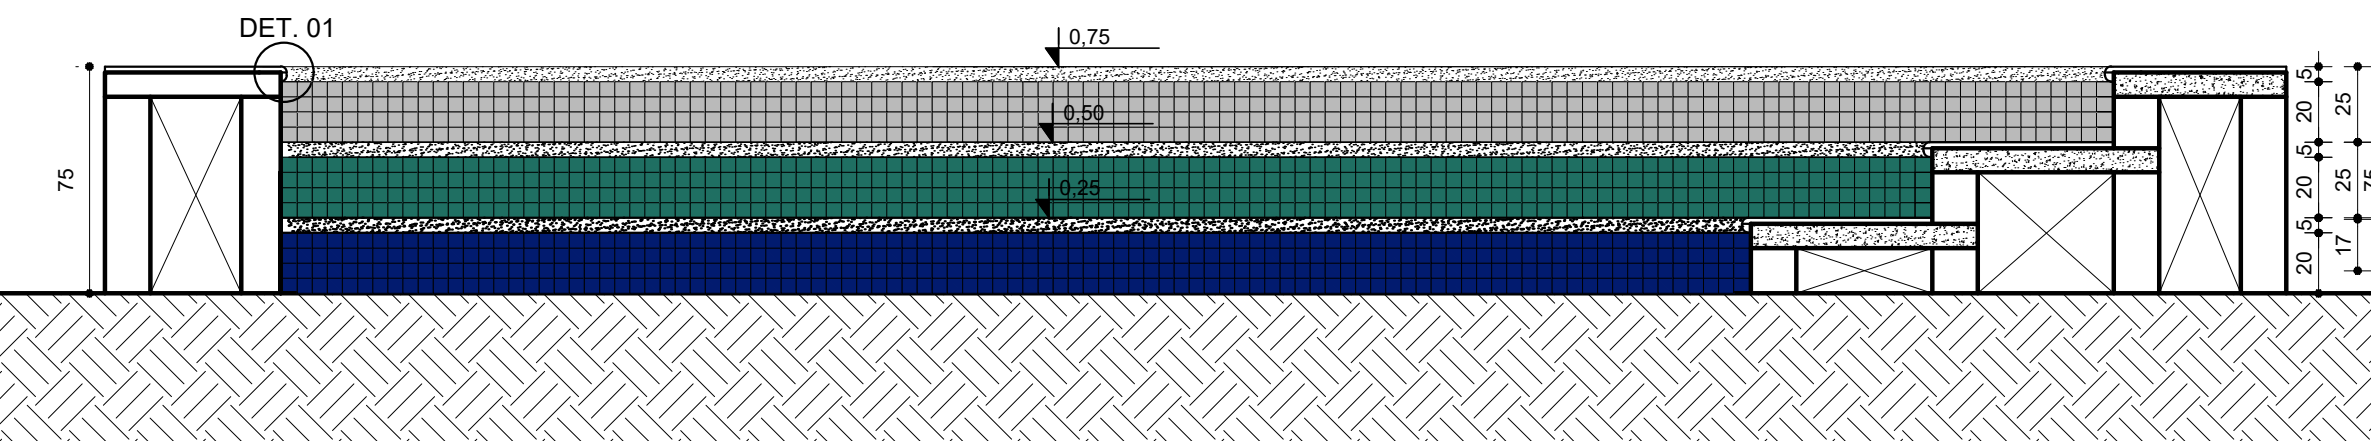


ANFITEATRO - ANF01
CORTE AA
ESC. 1:25

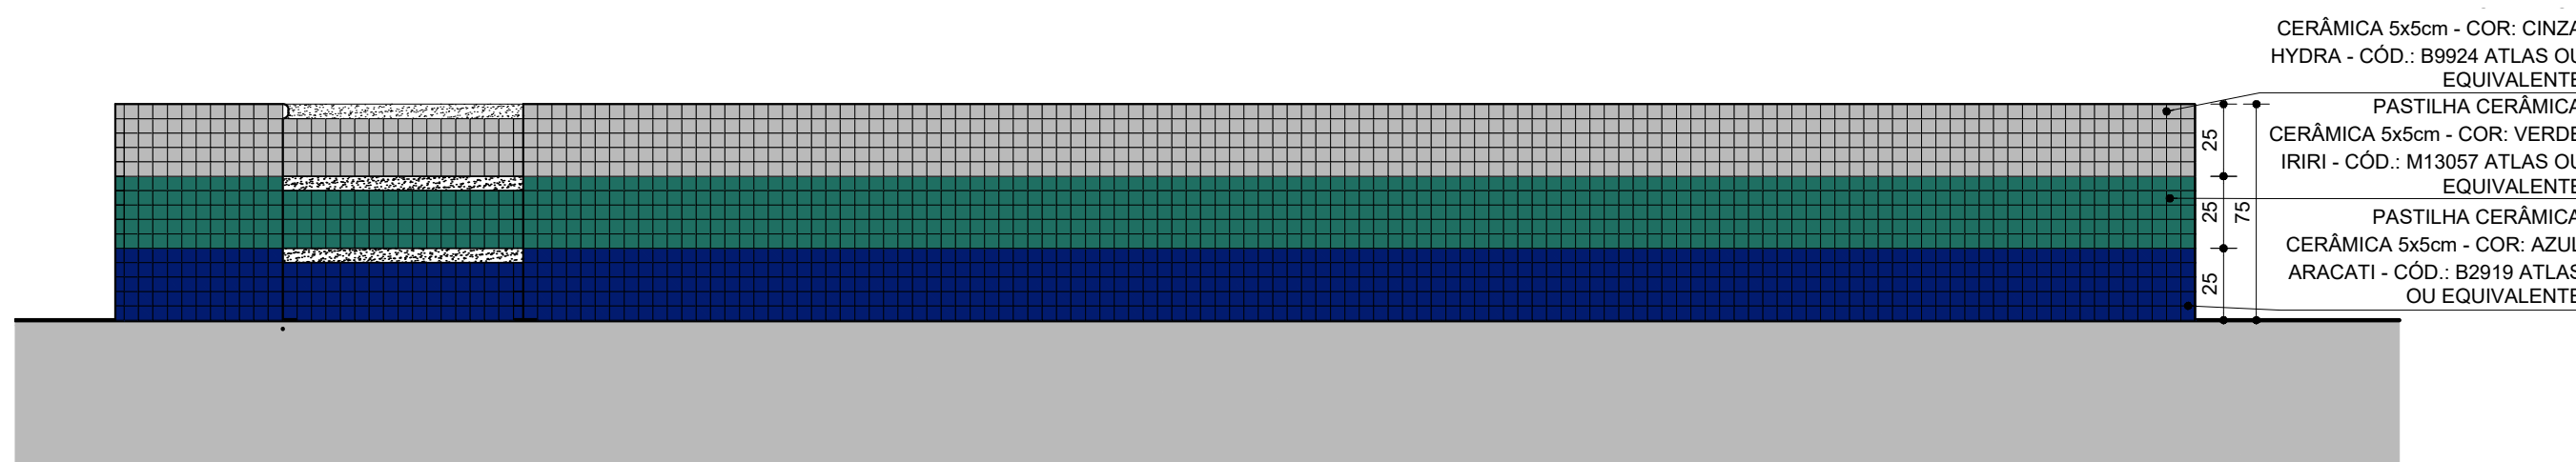


ANFITEATRO - ANF01
VISTA A
ESC. 1:25

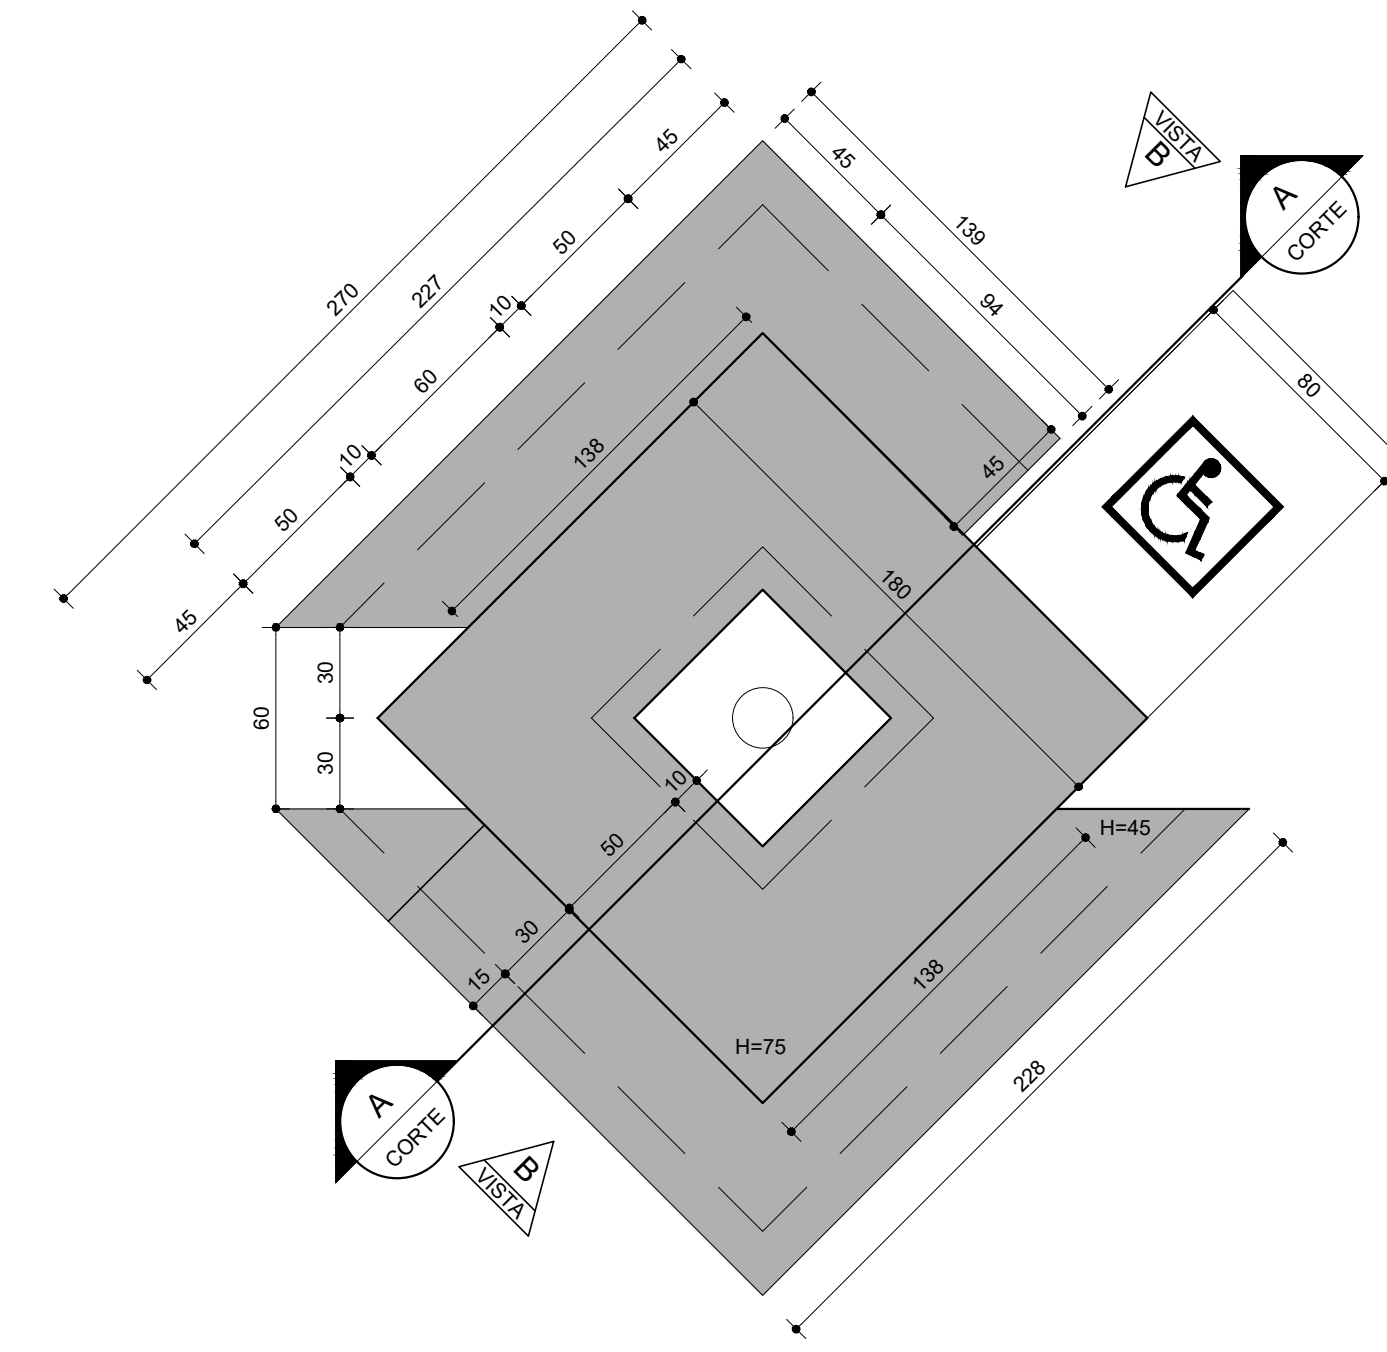


MESA MC01
PLANTA
ESC. 1:25
02 UNIDADES

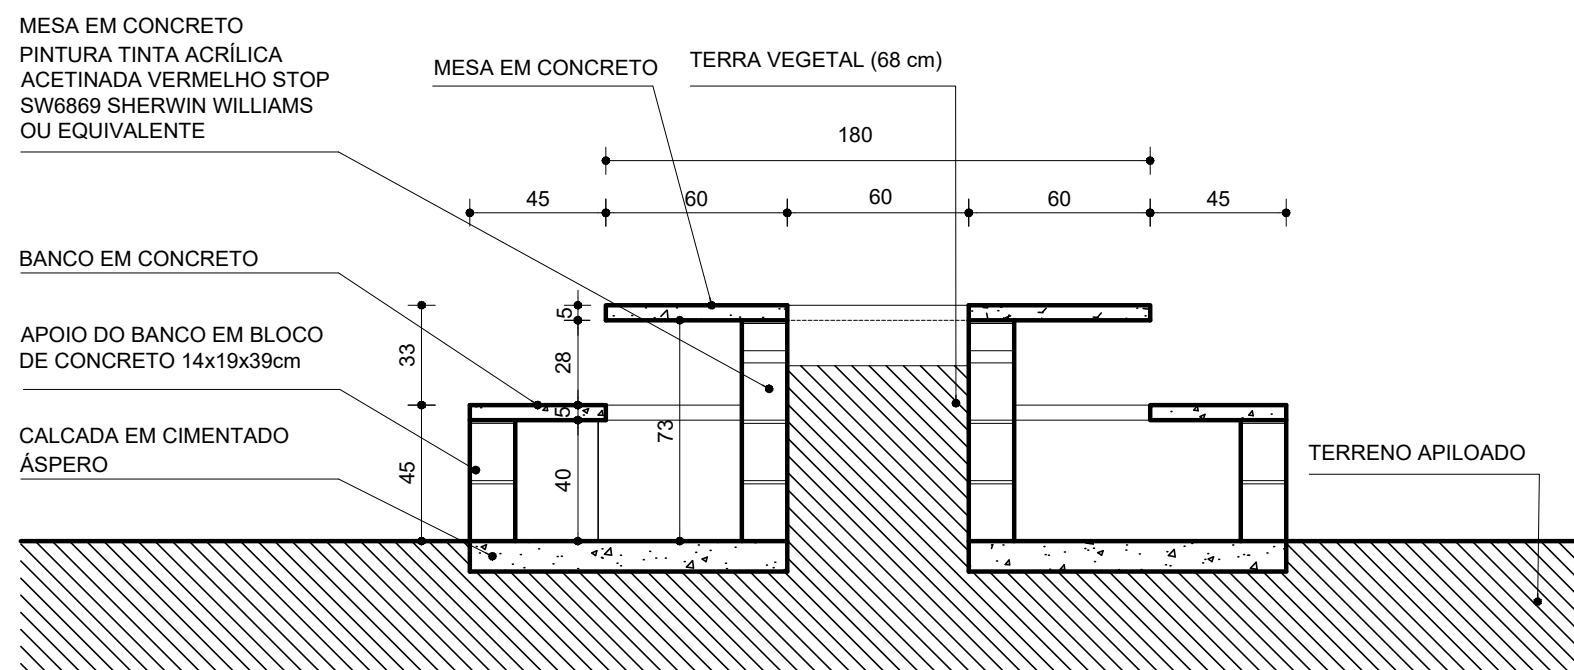


MESA MC01
CORTE AA
ESC. 1:25

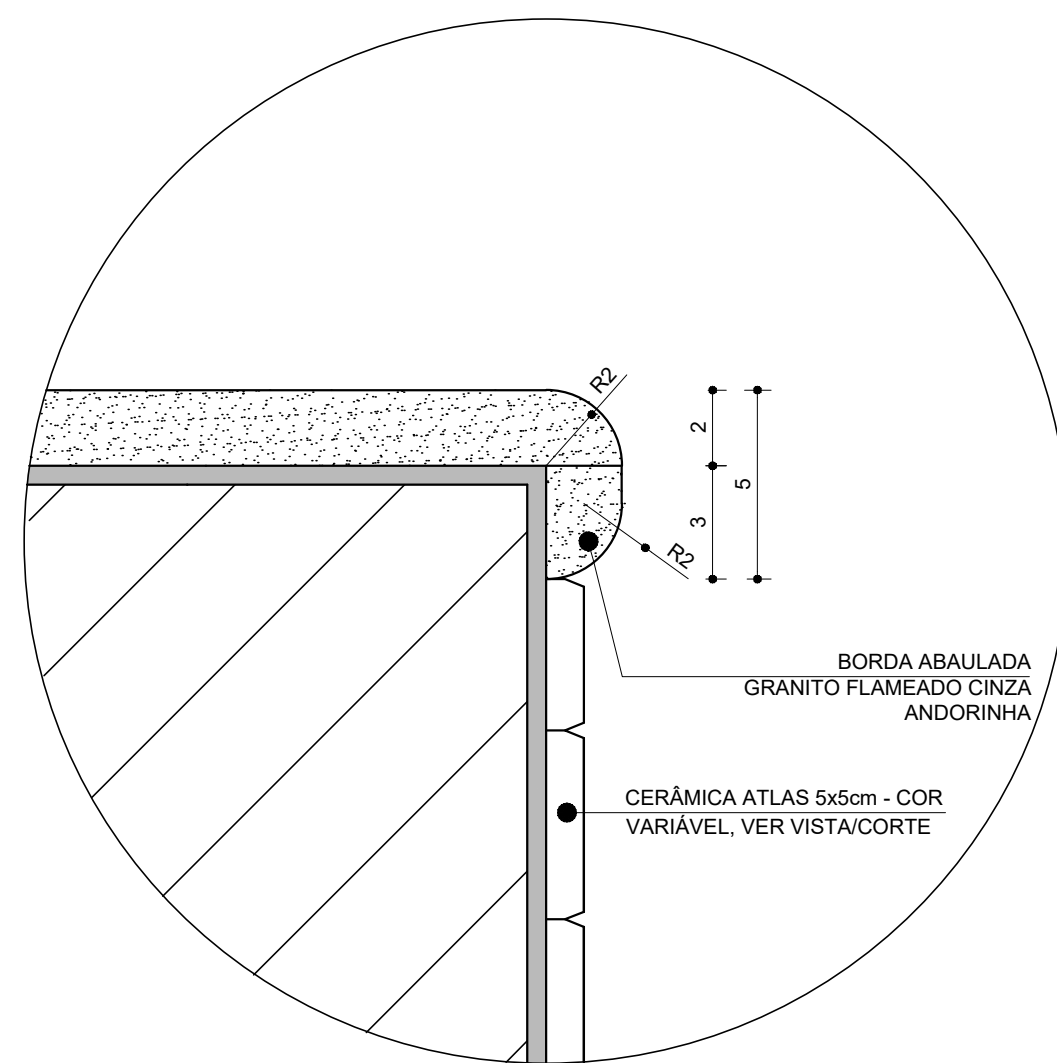


BORDA ABAULADA ANFITEATRO
DETALHE 01
ESC. 1:2

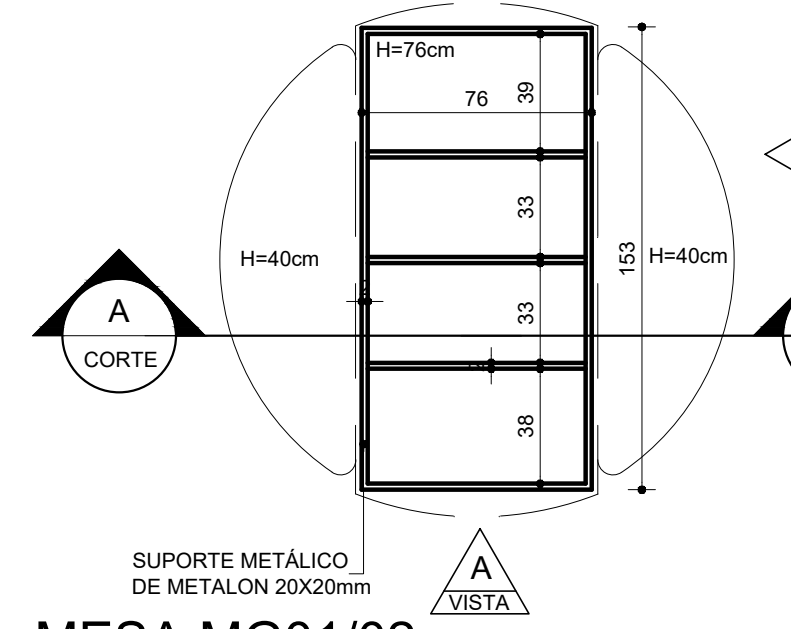


MESA MG01/02
PLANTA-SUPORTE METÁLICO
ESC. 1:25

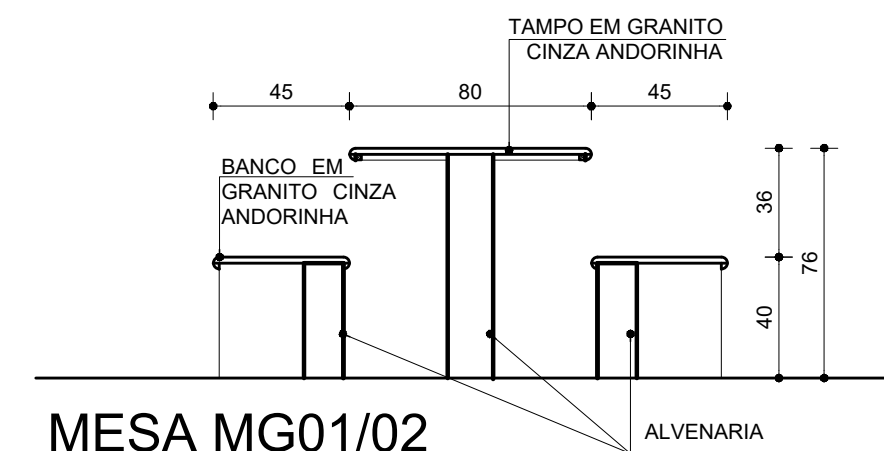


MESA MG01/02
CORTE AA
ESC. 1:25

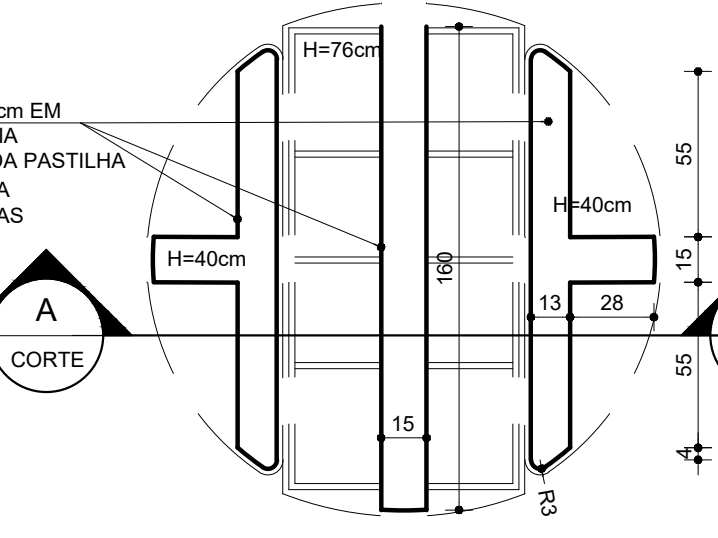


MESA MG01/02
PLANTA-APOIO ALVENARIA
ESC. 1:25

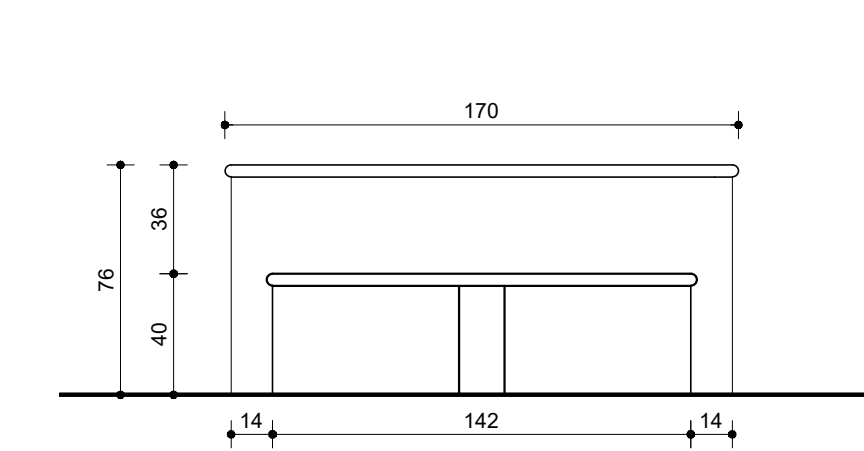


MESA MG01/02
VISTA B
ESC. 1:25

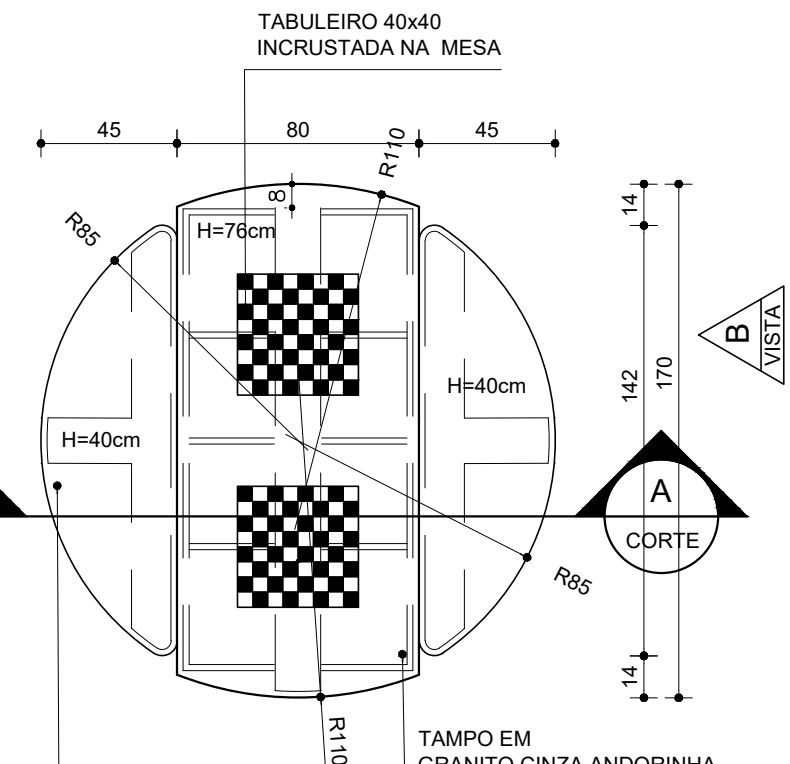


MESA MG01/02
PLANTA
ESC. 1:25

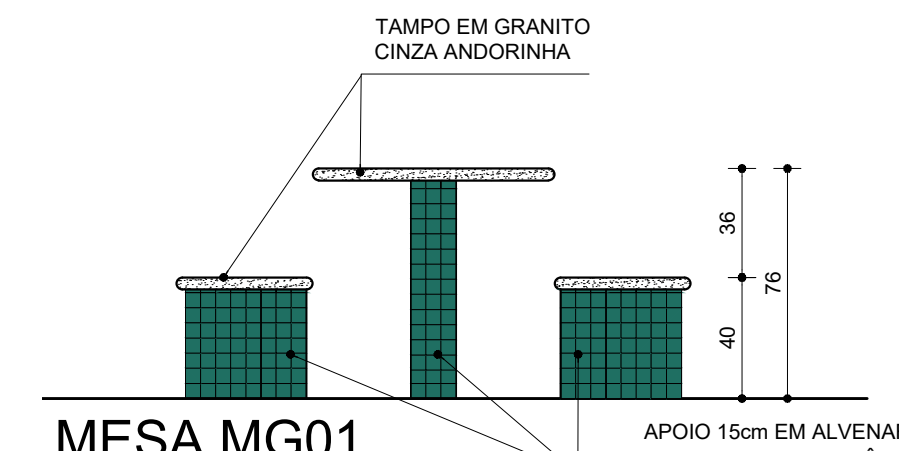


MESA MG01
VISTA A
ESC. 1:25
01 UNIDADE

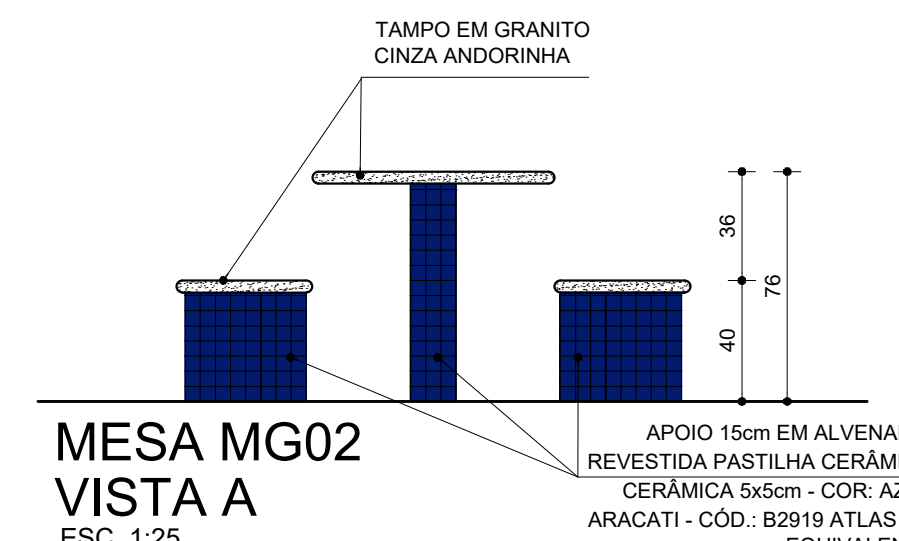

MESA MG02
VISTA A
ESC. 1:25
01 UNIDADE

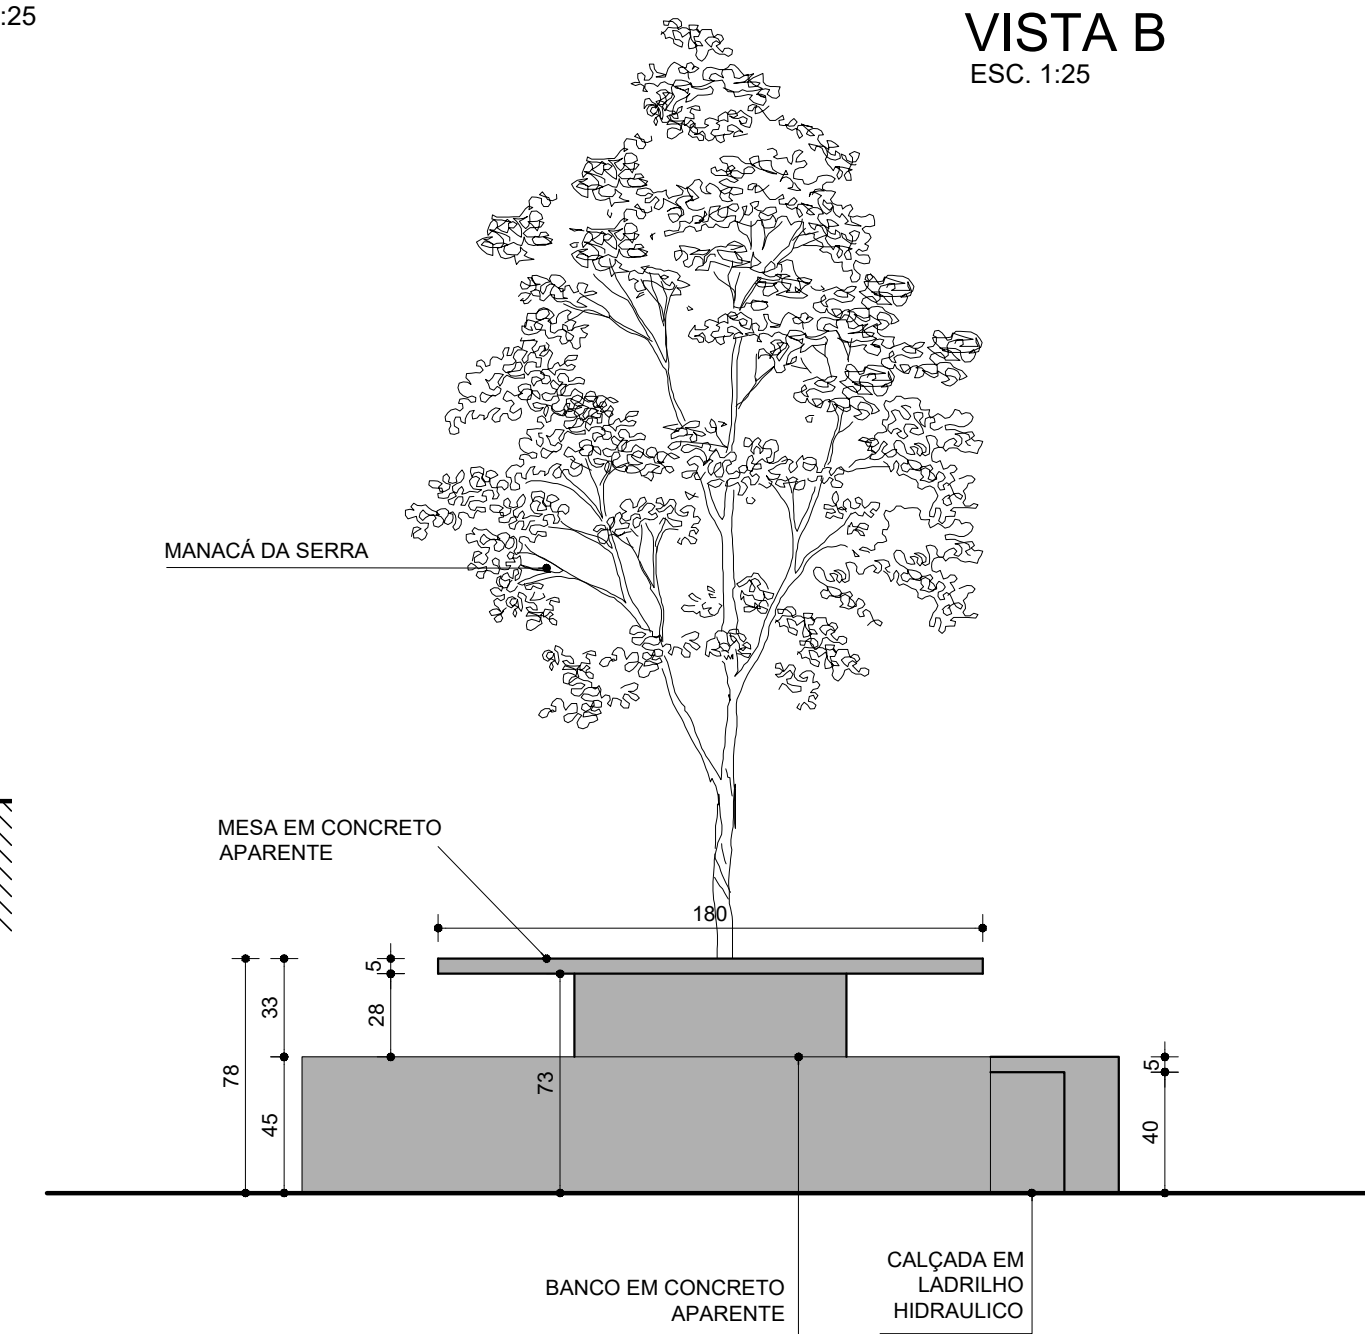

MESA MC01 E MC02
VISTA A
ESC. 1:25

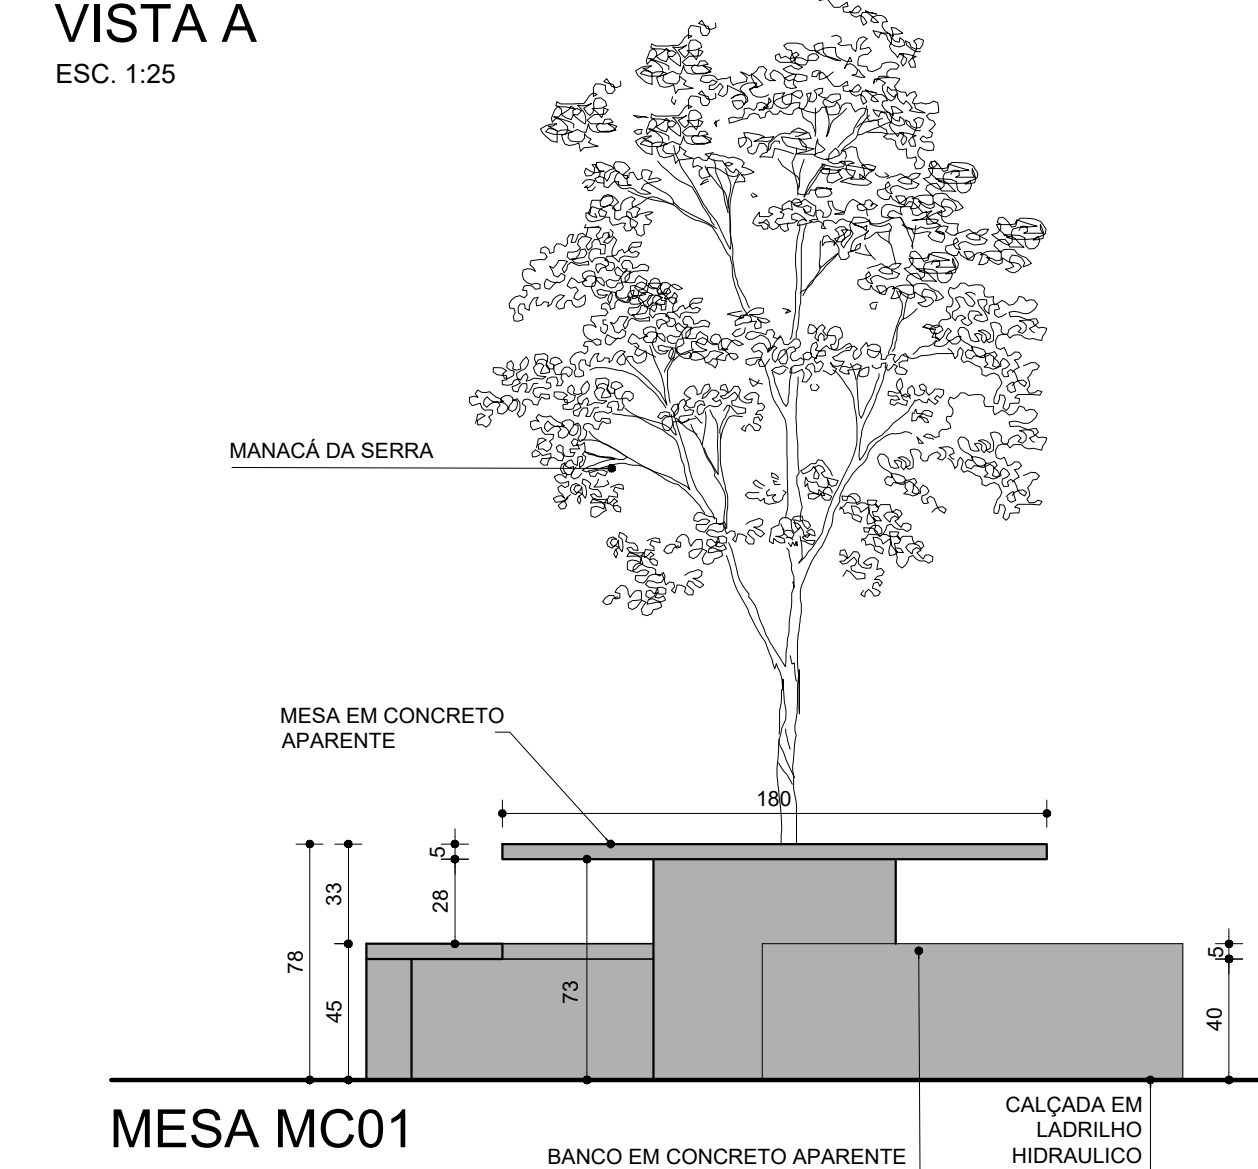

MESA MC01
VISTA B
ESC. 1:25

R00	PROJETO EXECUTIVO
Nº:	DESCRIÇÃO DA REVISÃO:
PROJETO REGISTRADO NO CAU-MG. DIREITOS AUTORAIS RESERVADOS. PROIBIDO MODIFICAR, ALTERAR E/OU REPRODUZIR SEM AUTORIZAÇÃO DO AUTOR DE ACORDO COM AS LEIS Nº 5.194 DE 24/12/1966 - Nº 9.609 E 9.610 DE 19/02/1998	
FASE:	PROJETO ARQUITETÔNICO EXECUTIVO
OBSERVAÇÕES	CONFERIR MEDIDAS NA OBRA
arqsol arquitetura e tecnologia ltda r. dr. jarbas vidal gomes, 30 sl 712 cep 31170-070 belo horizonte / mg telefone: 31 3484 6110 arqsol@sebastiaoopes.com.br www.sebastiaoopes.com.br CAU 4152-1/MG	
FAMMUC - FACULDADE DE MEDICINA DO MUCURI UFVJM - CAMPUS TEÓFILO OTONI AVENIDA DR. LUIS BOALI PORTO SALMAN, S/Nº - BAIRRO IPIRANGA PROPRIETÁRIO UNIVERSIDADE FEDERAL DOS VALES DO JEQUITINHONHA E MUCURI CNPJ 16.888.315/0001-57	
TÍTULO ANFITEATRO, MESAS DE CONCRETO E XADREZ DETALHAMENTO	
RESPONSÁVEL TÉCNICO: SEBASTIÃO DE OLIVEIRA LOPES CAU A1074-0 / MG	
VERSÃO: VERSAO 1	FOLHA: 24/25
ARQUIVO: MEDUFVJM_ARQPEX_F24_DET_MESA_CONCRETO_XADREZ_ANFITEATRO_R00	