



ESCADA  
PLANTA 1º PAVIMENTO

ESC. 1:50  
OBS.: APLICAR FITA ANTIDERRAPENTE  
AUTOADESIVA NOS PISOS CONFORME DETALHE 04

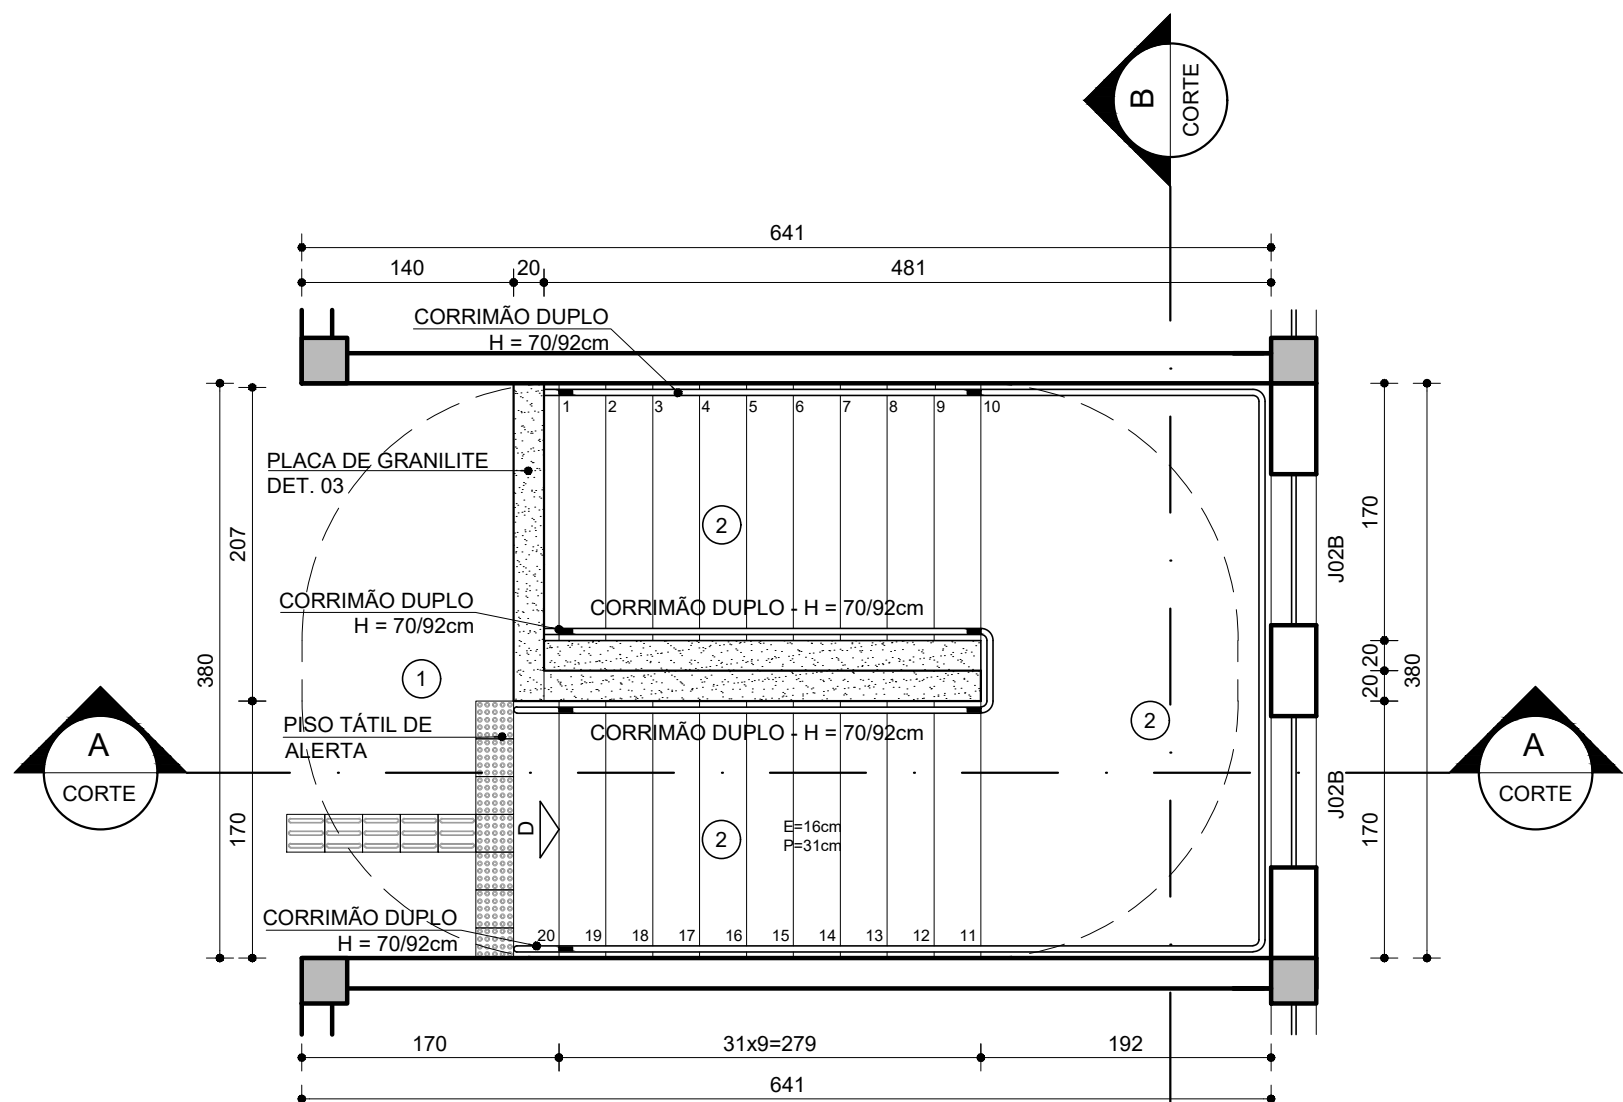


ESCADA  
PLANTA 2º PAVIMENTO

ESC. 1:50  
OBS.: APLICAR FITA ANTIDERRAPENTE  
AUTOADESIVA NOS PISOS CONFORME DETALHE 04

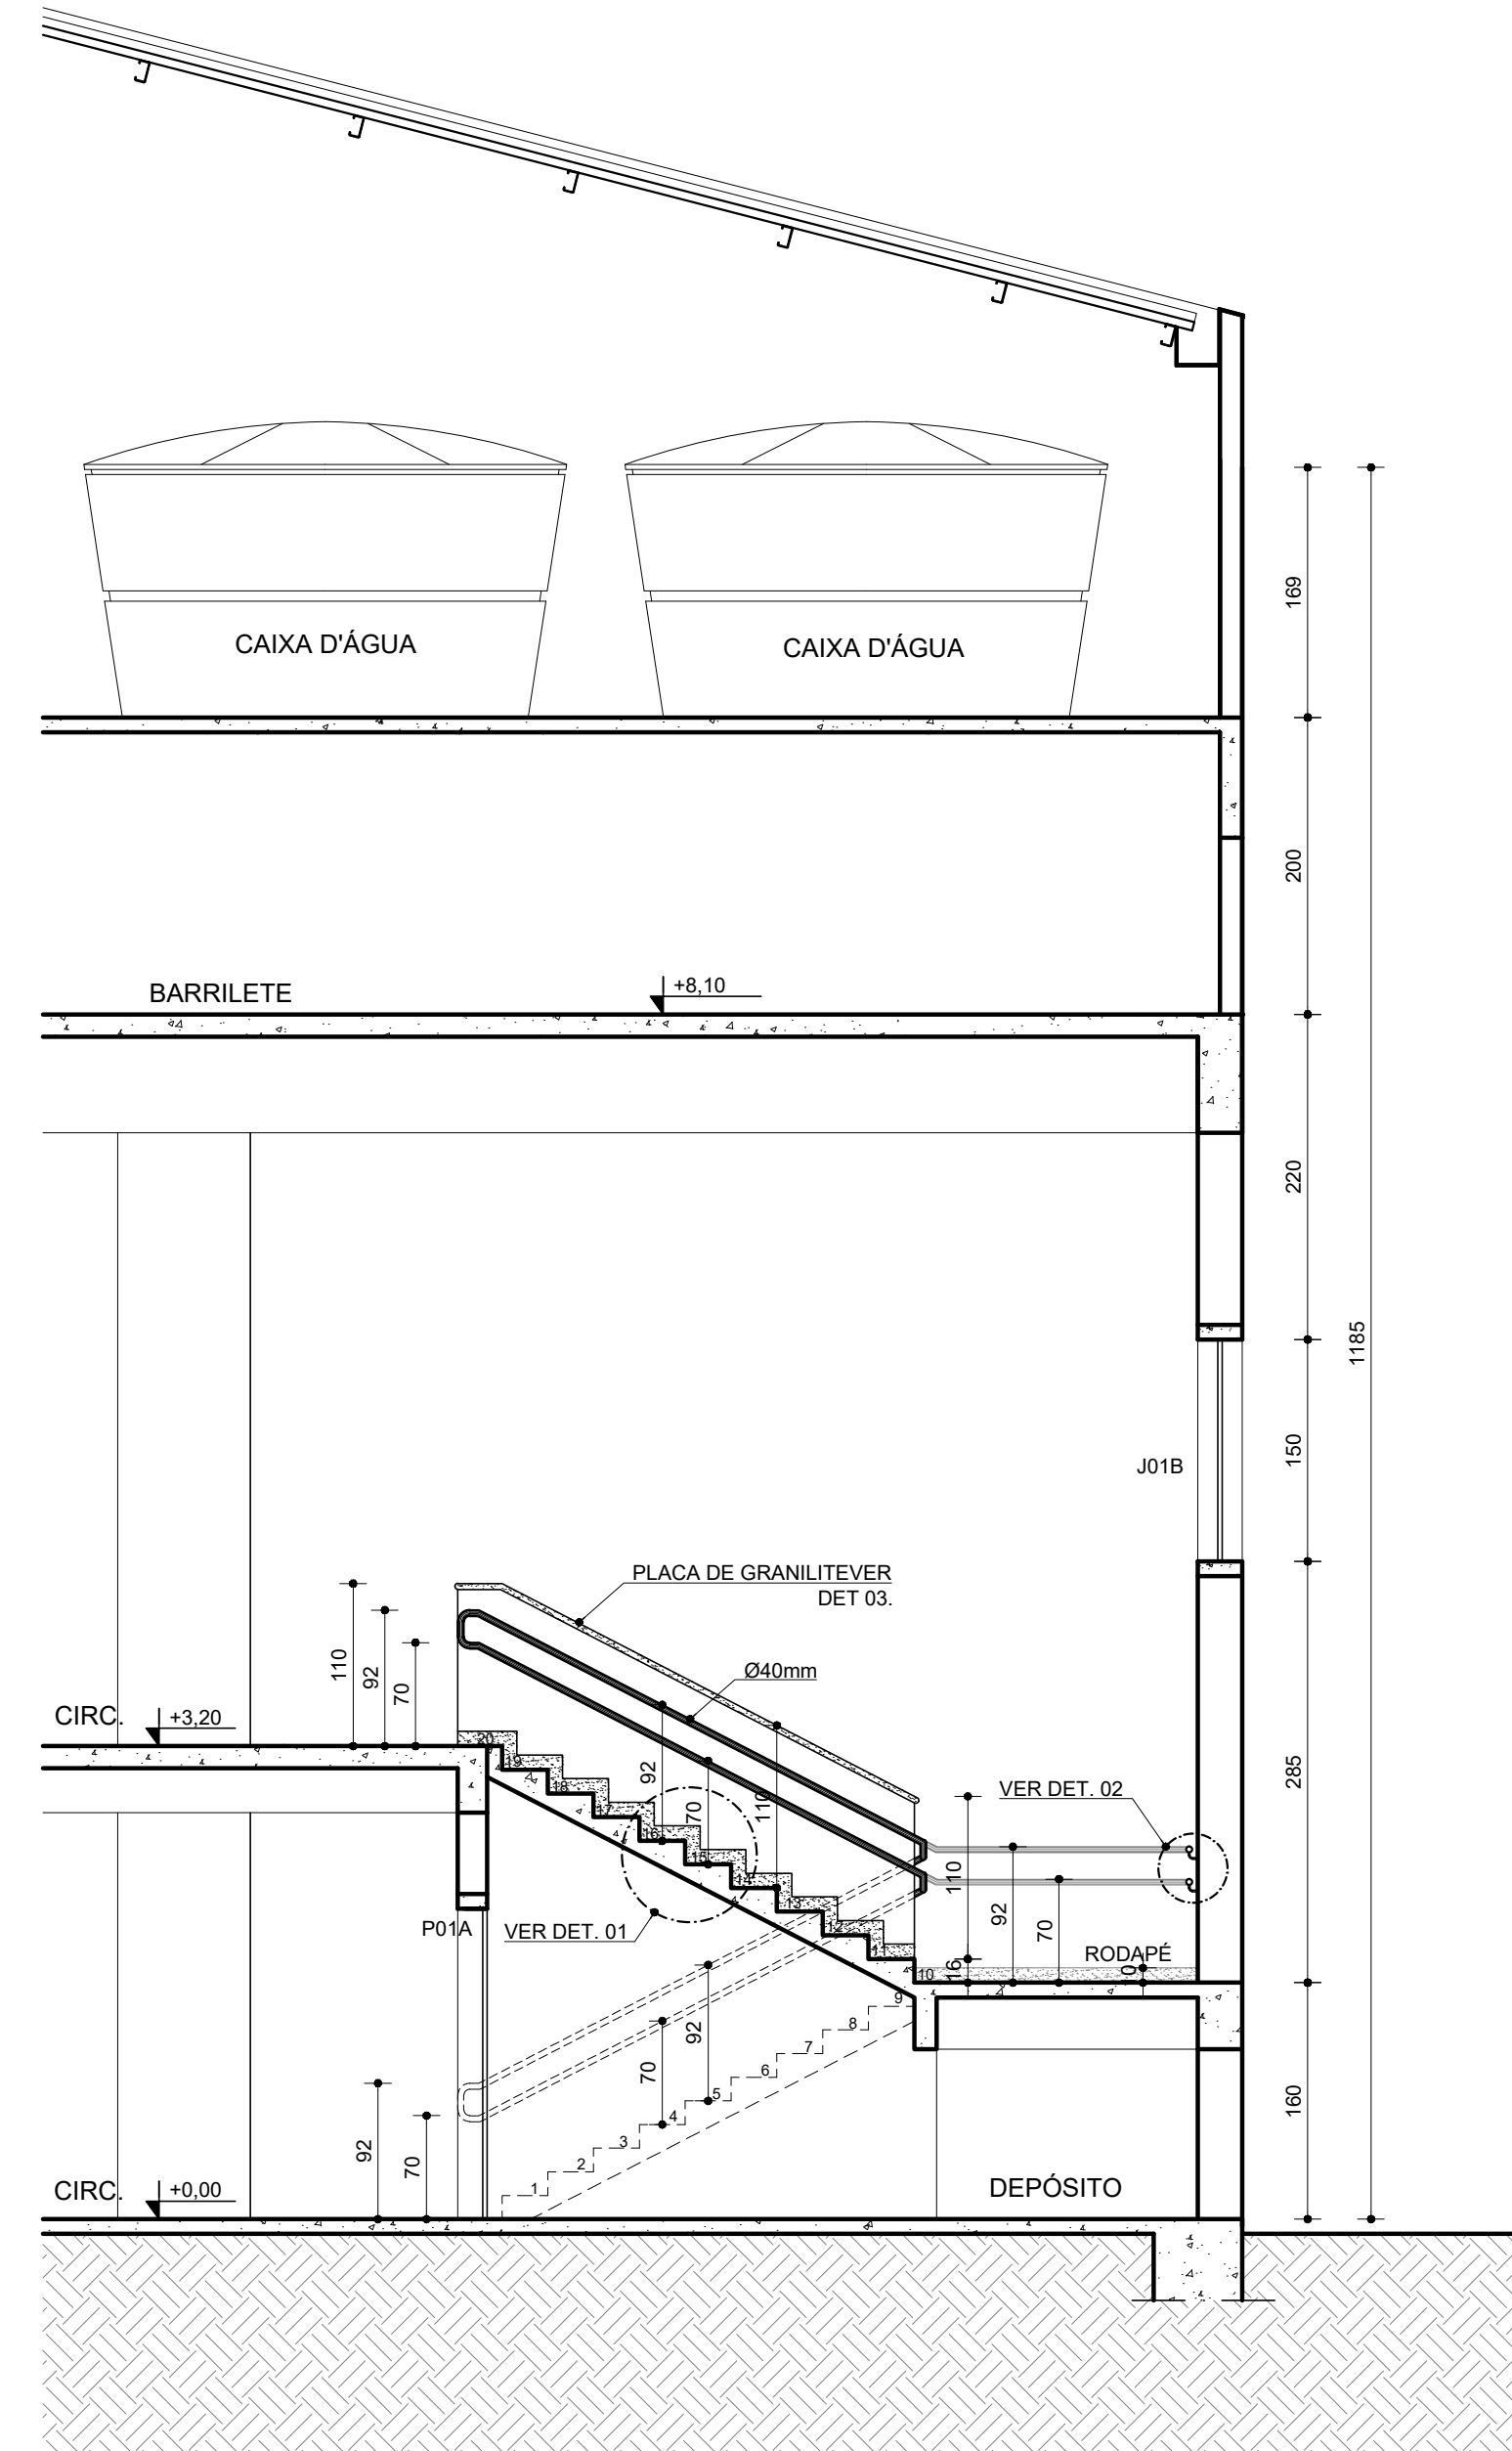


ESCADA  
CORTE AA

ESC. 1:50

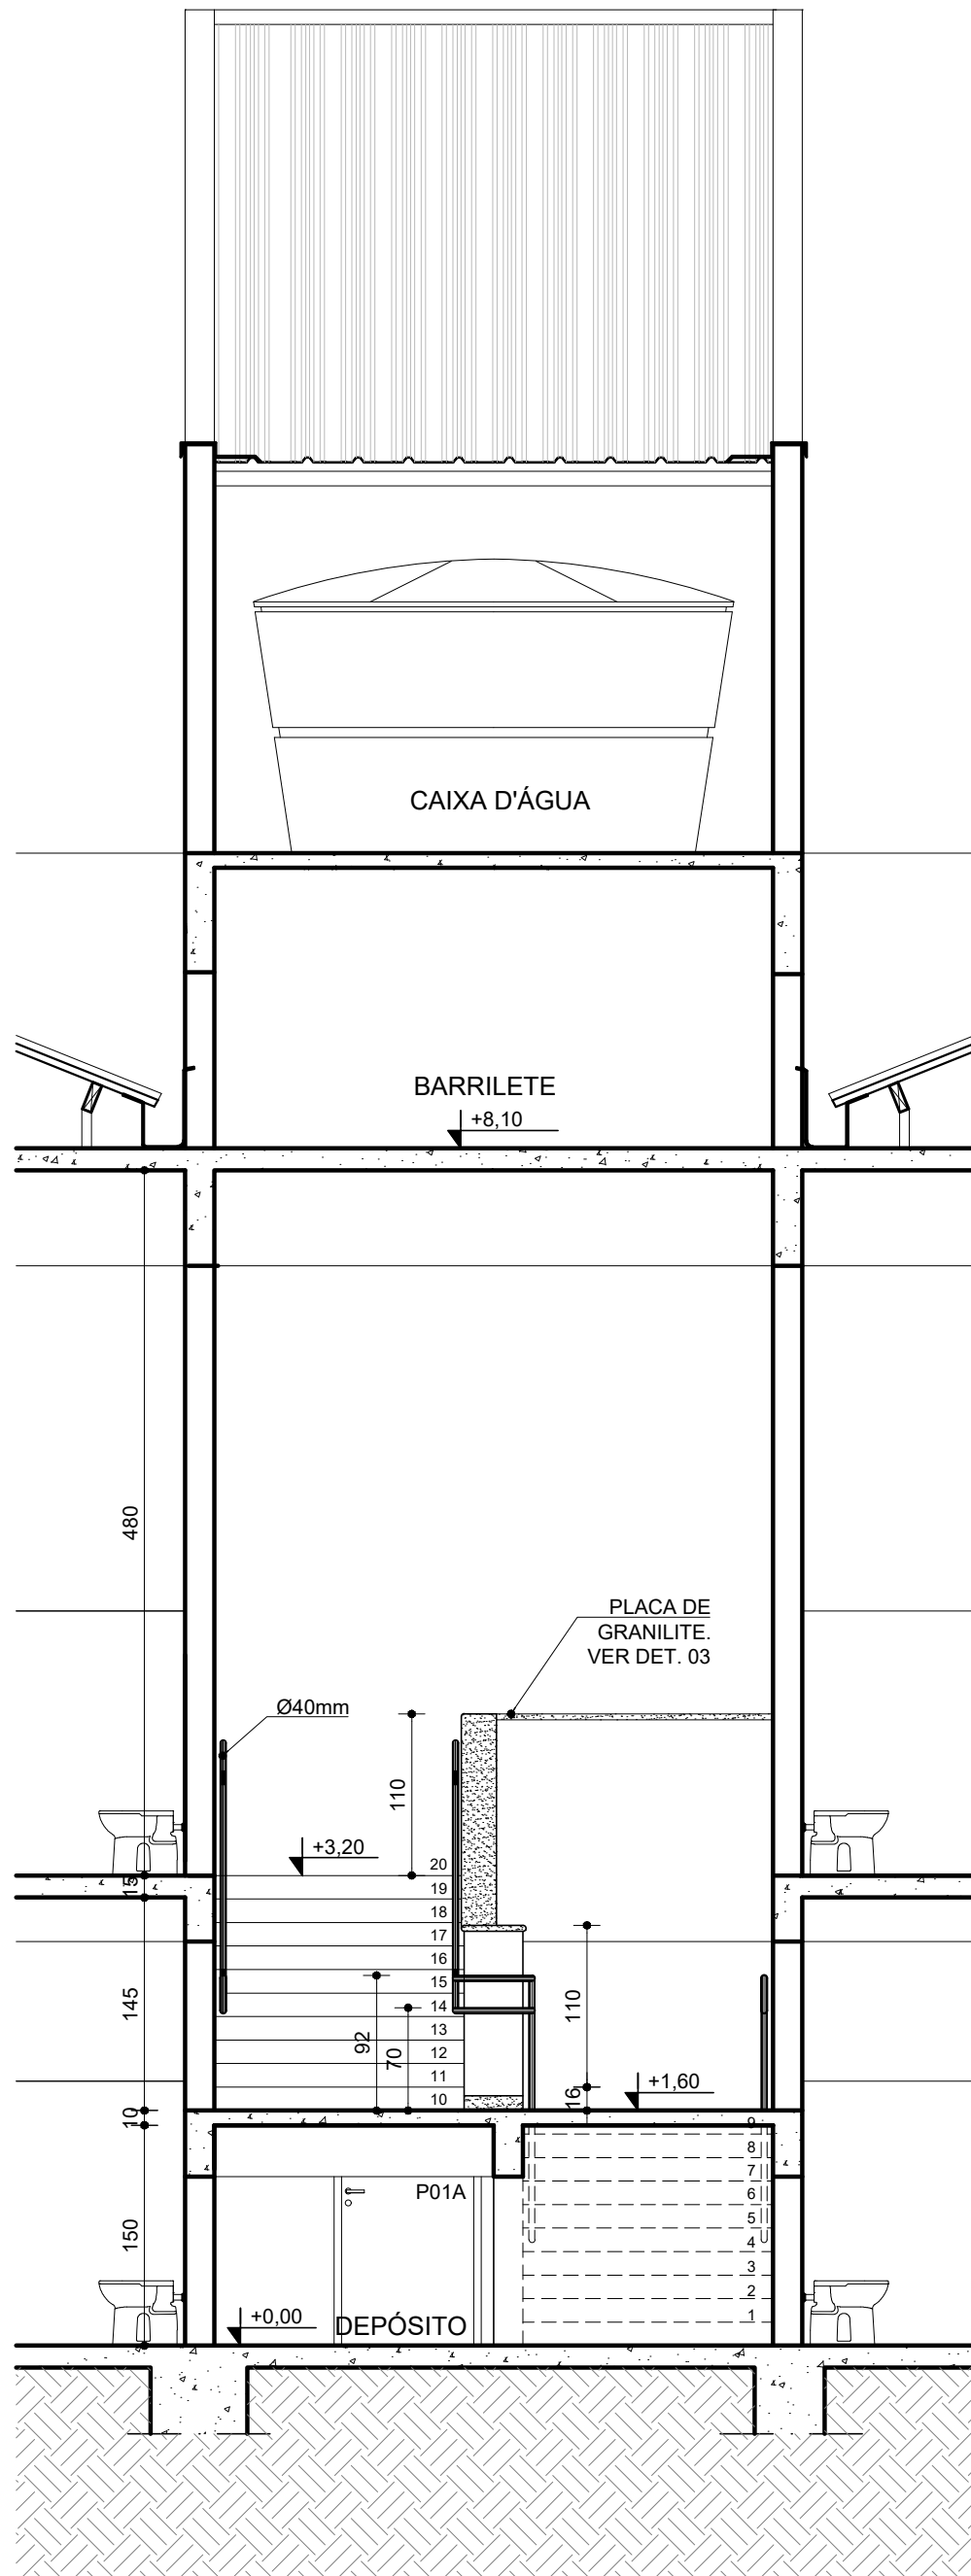


ESCADA  
CORTE BB


ESC. 1:50

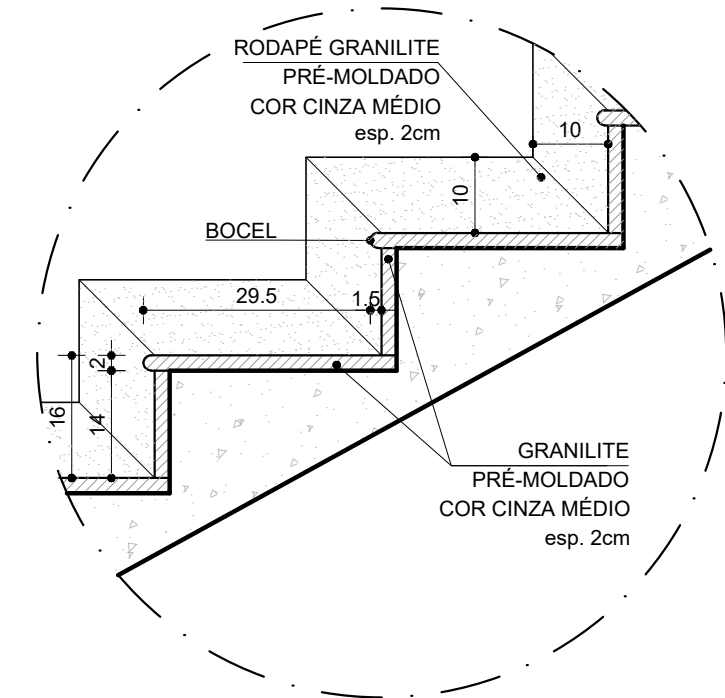

DETALHE 01  
CORTE TRANSVERSAL DEGRAUS  
ESC. 1:10

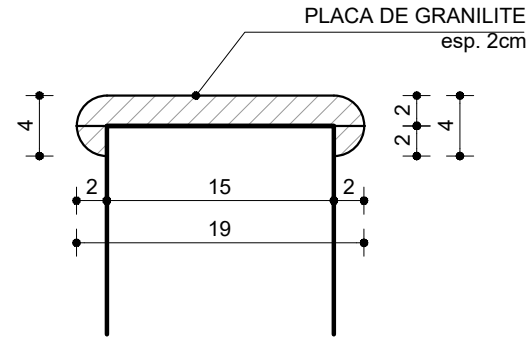


DETALHE 03  
PEITORIL DE GRANITO  
ESC. 1:5

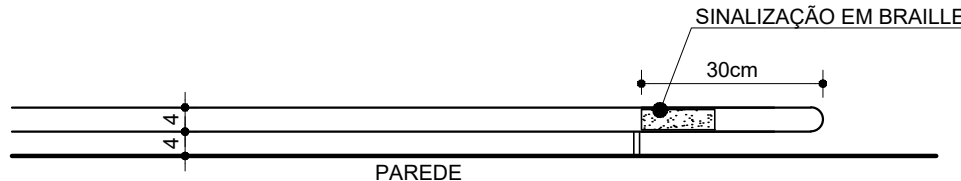

SINALIZAÇÃO TÁTIL DE CORRIMÃO


ESC. 1:25

SINALIZAÇÃO EM BRAILLE  
TAMANHO 9x2,5cm  
SINALIZAÇÃO INÍCIO E FINAL DO CORRIMÃO  
ESCADAS E RAMPAS  
INDICAÇÃO DO PAVIMENTO EM BRAILLE

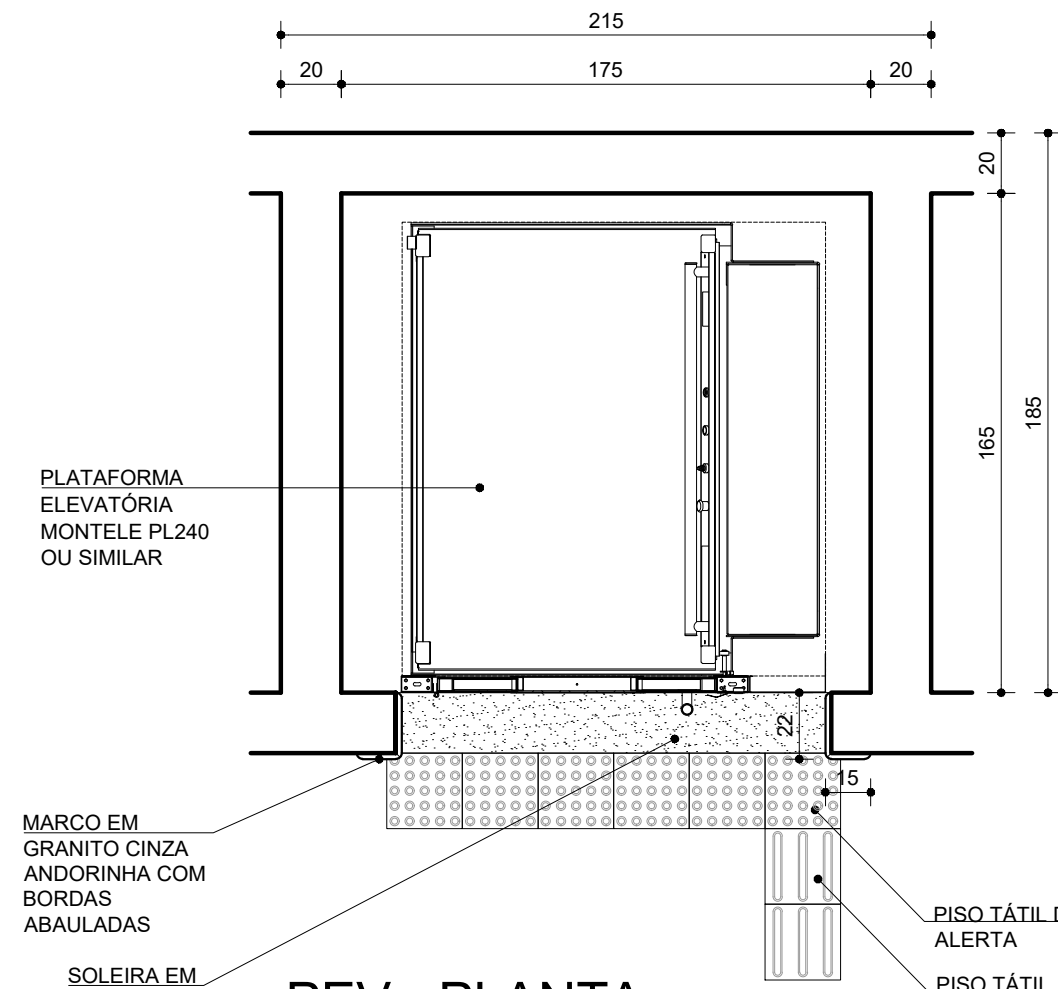


PEV - PLANTA

ESC. 1:25  
OBS.: PAINÉIS EM ACM ALUMÍNIO ESCOVADO,  
ESTRUTURA EM AÇO INOX.

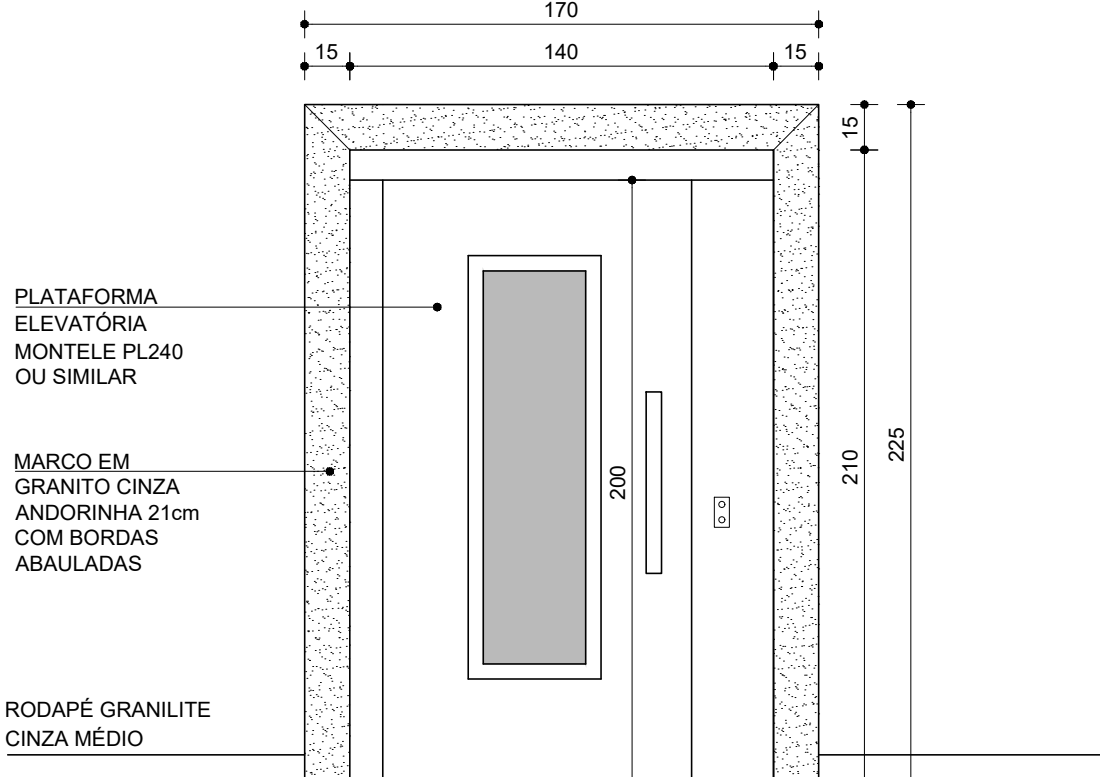


PEV - VISTA FRONTAL


ESC. 1:25

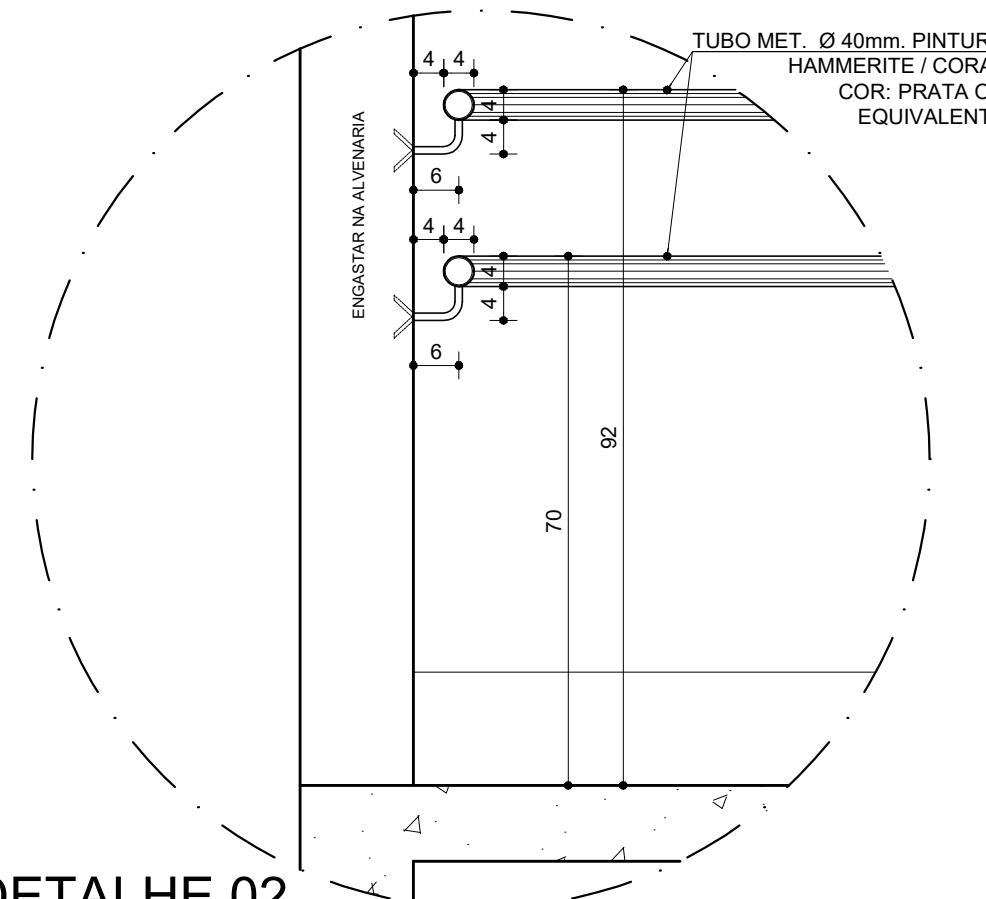

DETALHE 02  
FIXAÇÃO CORRIMÃO  
ESC. 1:10

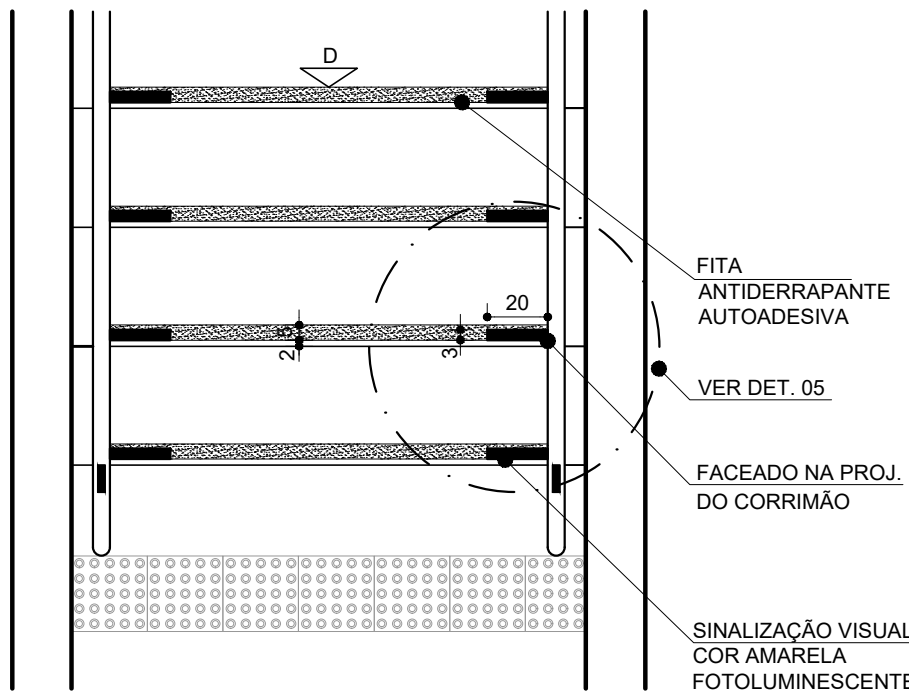

DETALHE 04  
PISO CONTRASTANTE  
NOS DEGRAUS

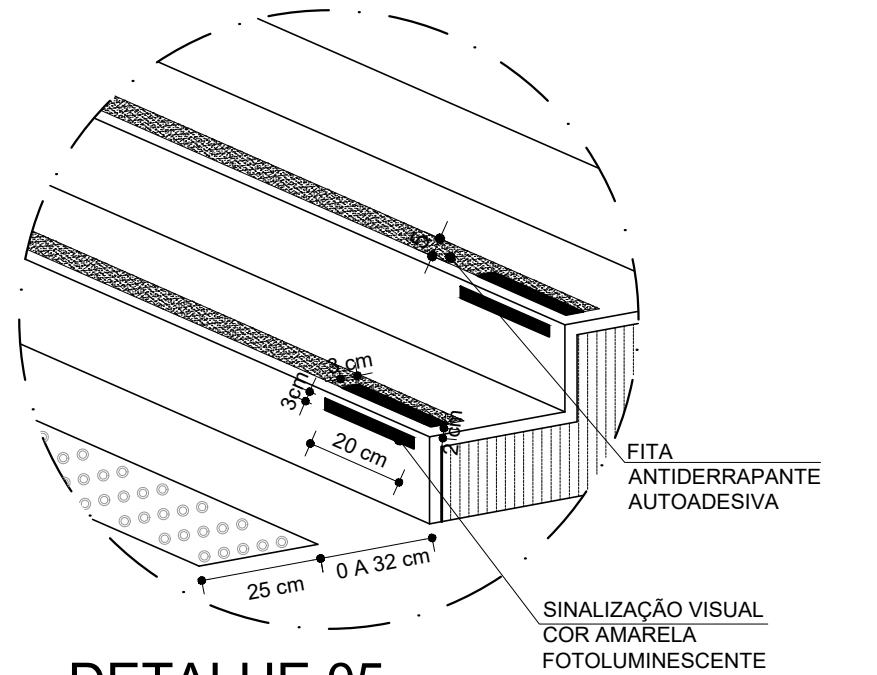

DETALHE 05  
EM PERSPECTIVA  
ESC. 1:20

OBSERVAÇÕES:  
1)VER ESPECIFICAÇÕES PRANCHA 02/25

R00	PROJETO EXECUTIVO
Nº	DESCRIÇÃO DA REVISÃO:
PROJETO REGISTRADO NO CAU-MG. DIREITOS AUTORAIS RESERVADOS. PROIBIDO MODIFICAR, ALTERAR E/OU REPRODUZIR SEM AUTORIZAÇÃO DO AUTOR DE ACORDO COM AS LEIS Nº 5.194 DE 24/12/1966 - Nº 9.609 E 9.610 DE 19/02/1998	
FASE:	PROJETO ARQUITETÔNICO EXECUTIVO
OBSERVAÇÕES	CONFERIR MEDIDAS NA OBRA
<div>arqsolarquitetura e tecnologia ltda</div> <div>r. dr. jarbas vidal gomes, 30 sl 712 cep 31170-070 belo horizonte / mg telefax: 31 3484 6110 arqsol@sebastiaoalopes.com.br www.sebastiaoalopes.com.br</div> <div>CAU 4152-1/MG</div>	
FAMMUC - FACULDADE DE MEDICINA DO MUCURI	
UFVJM - CAMPUS TEÓFILO OTONI	
AVENIDA DR. LUIS BOALI PORTO SALMAN, S/Nº - BAIRRO IPIRANGA	
PROPRIETÁRIO	UNIVERSIDADE FEDERAL DOS VALES DO JEQUITINHONHA E MUCURI
CNPJ	16.888.315/0001-57
TÍTULO	
ESCADA E PLATAFORMA ELEV. - DETALHAMENTO	
PLANTA 1º/2º PAVIMENTO, CORTE AA/BB, DET. SINALIZAÇÃO TÁTIL / VISUAL / FIXAÇÃO CORRIMÃO	
RESPONSÁVEL TÉCNICO:	
SEBASTIÃO DE OLIVEIRA LOPES	
CAU A1074-0 / MG	
VERSÃO:	FOLHA:
VERSÃO 1	16/25
ARQUIVO:	
MEDUFVJM_ARQPEX_F16_DET_ESCADA_R00	