



Corte A-A
escala 1:50

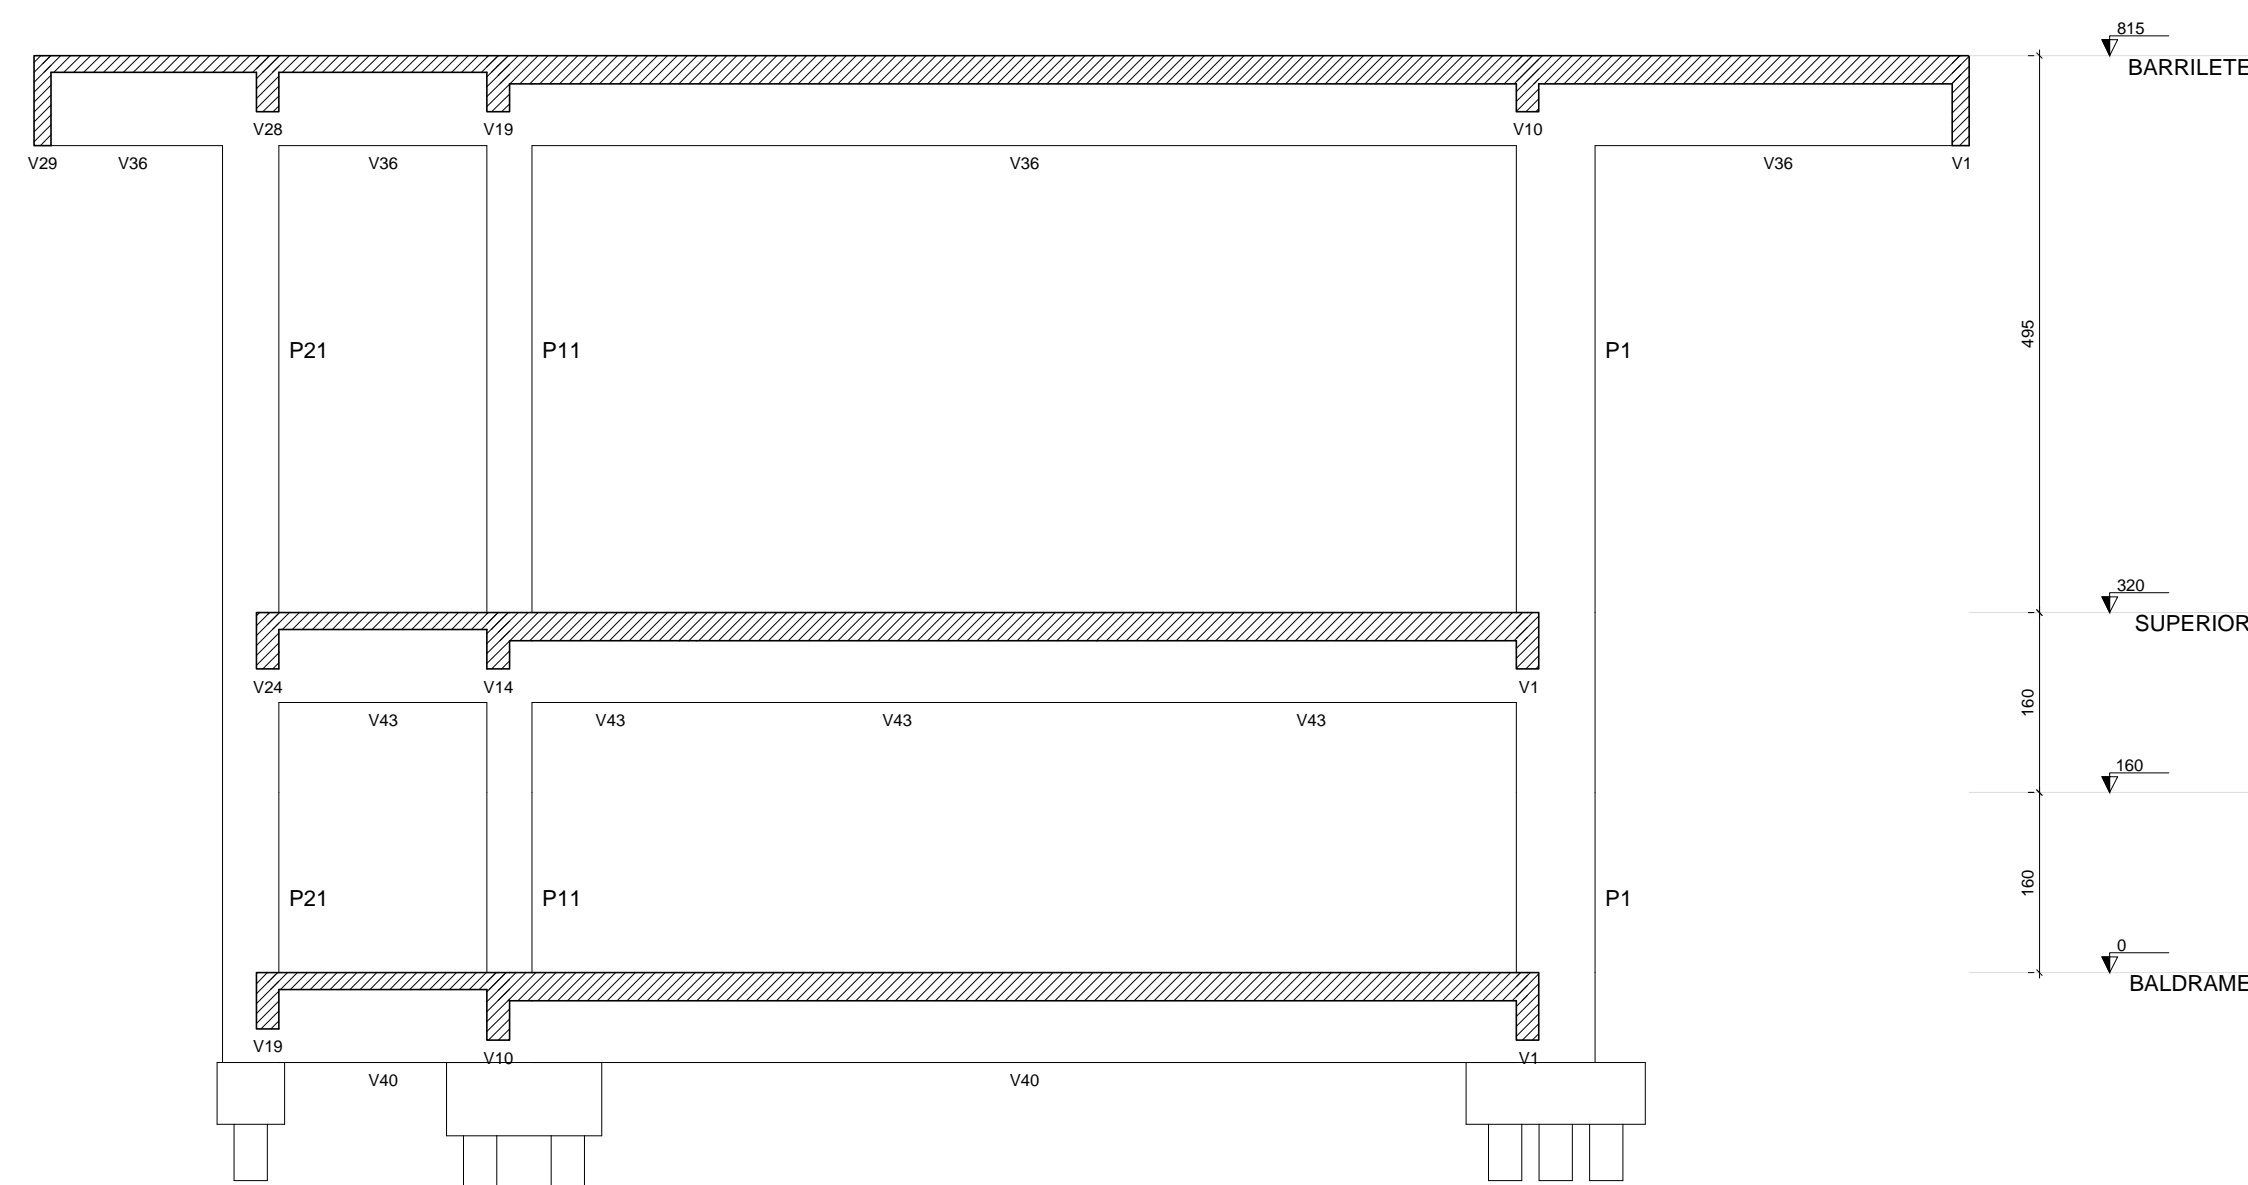

Corte B-B
escala 1:50

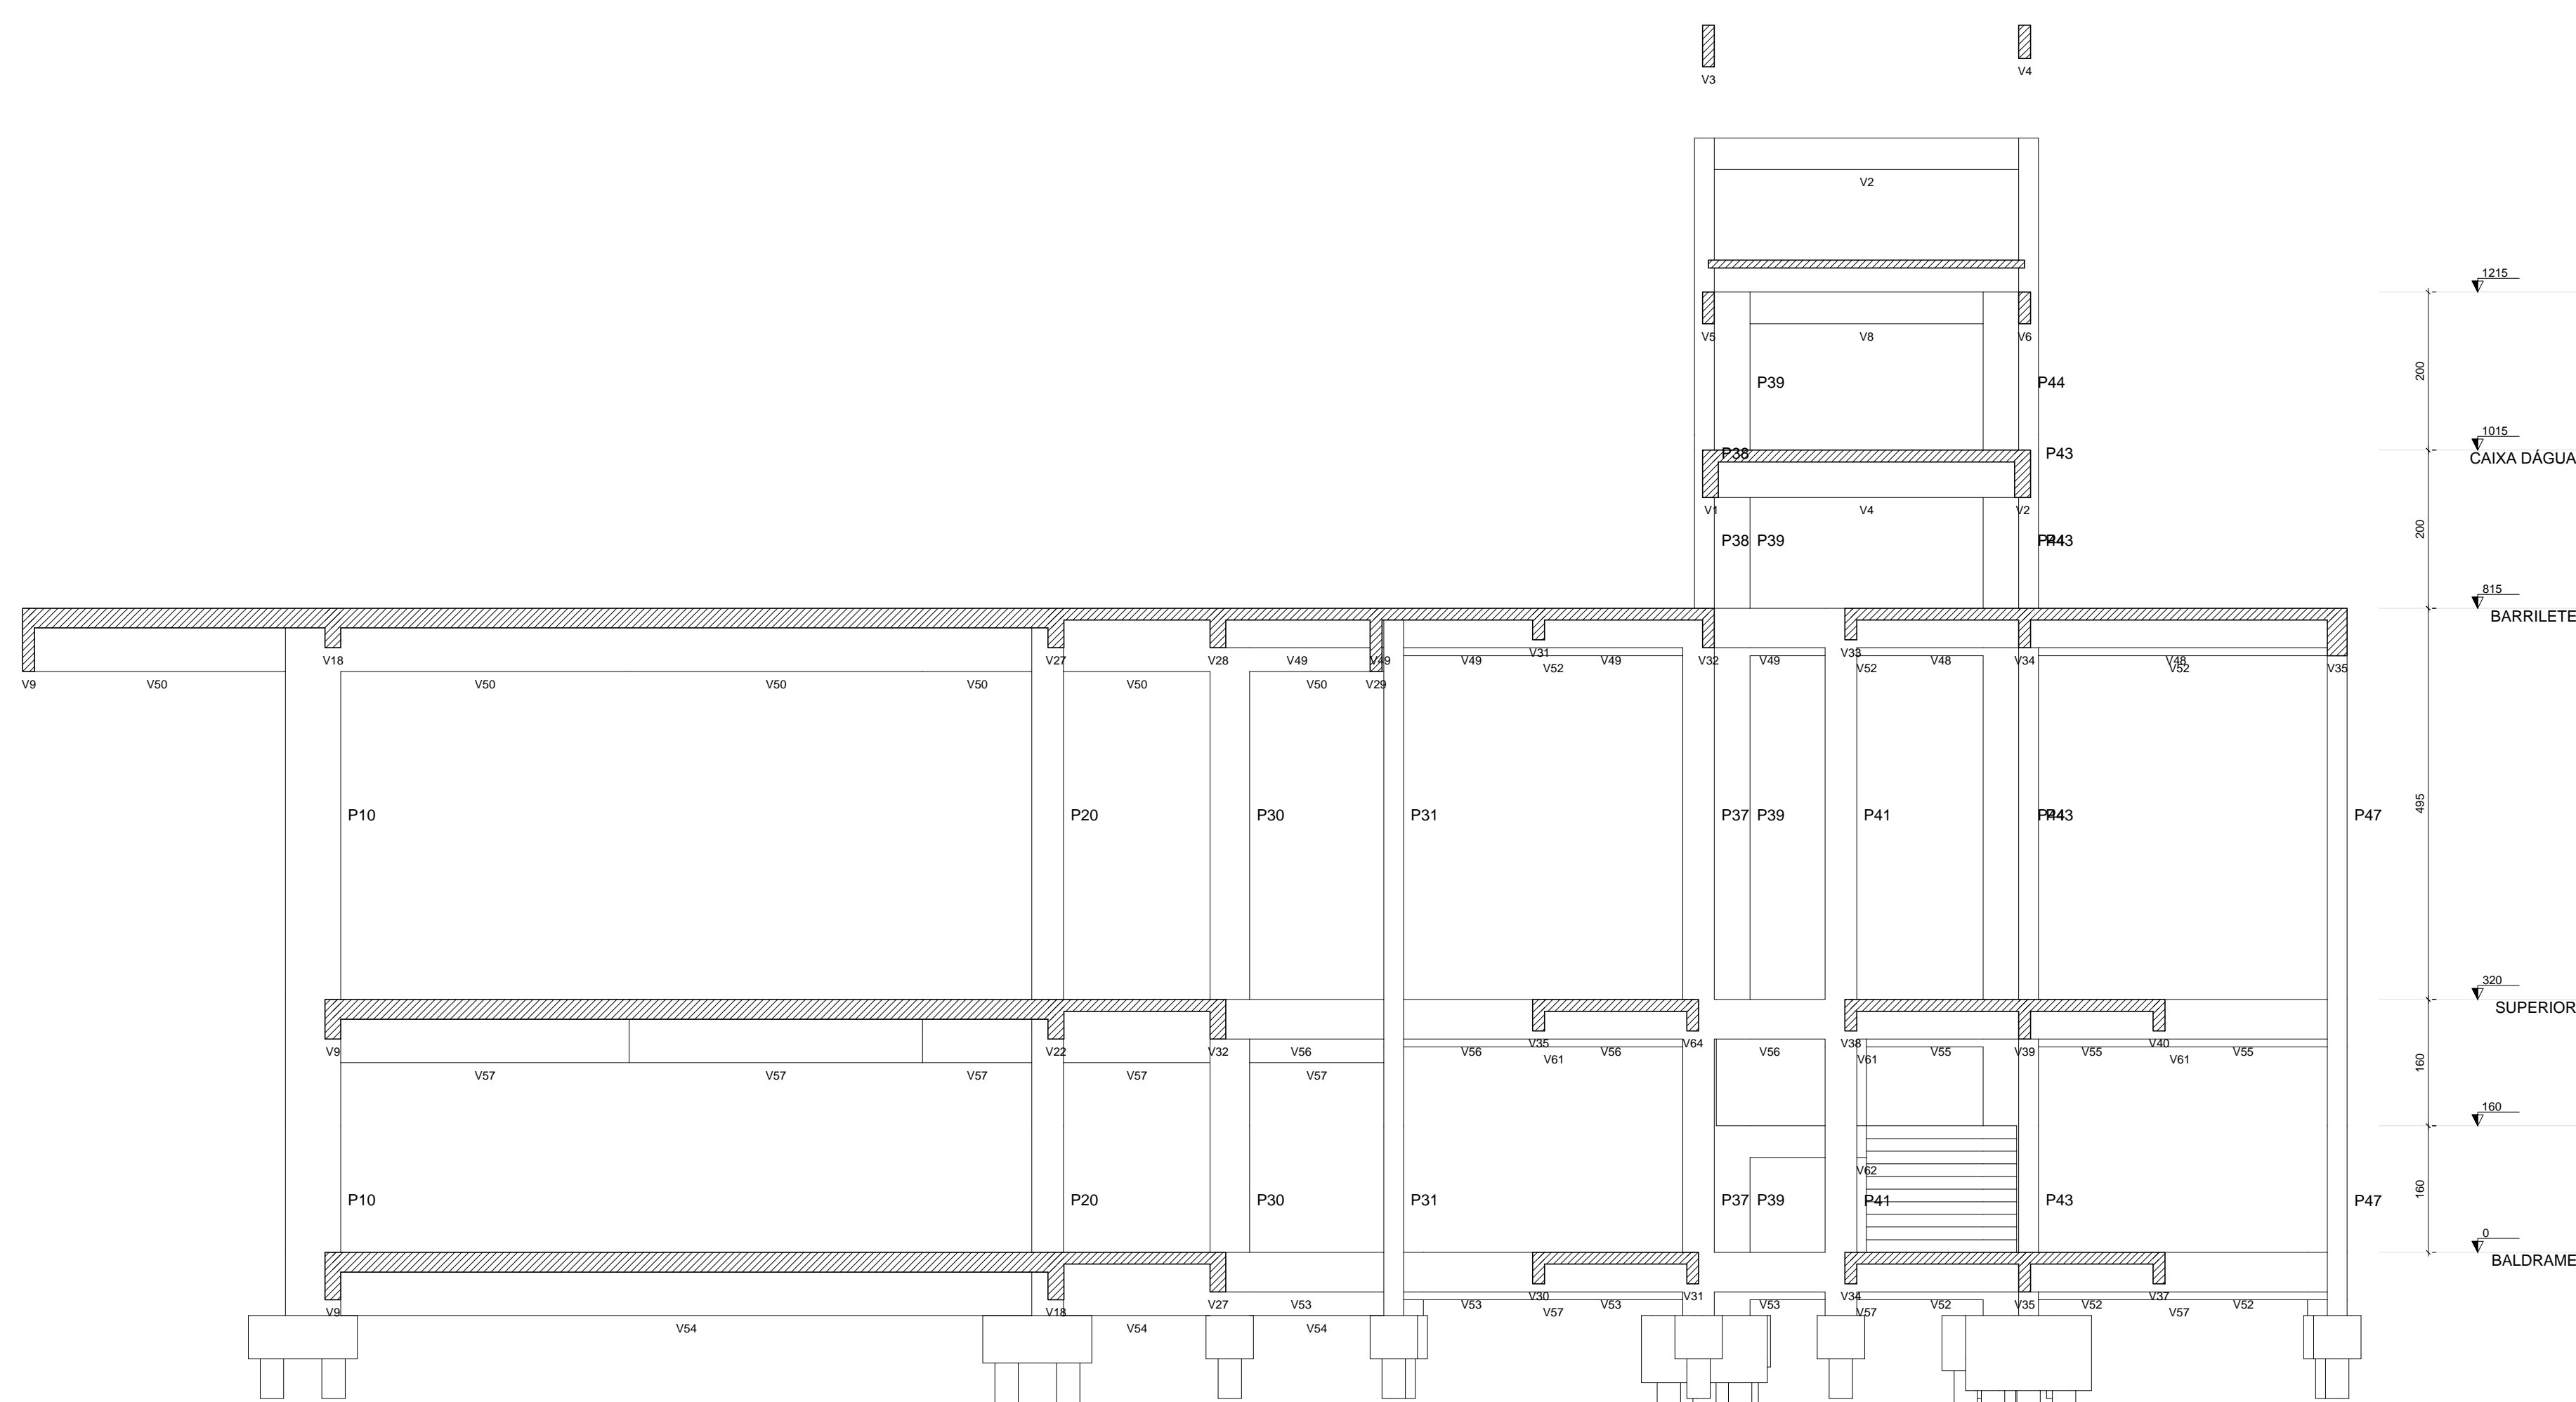

Corte C-C
escala 1:50

Notas:

01 NBR6118:2014 - Classe de Agressividade Ambiental w II (estrutura revisada).

02 NBR6118:2014 - Corrosão com flocos/óxido - Ag II-A-50.

03 NBR6118:2014 - Cobrimentos fixados nos respectivos planos de detalhes de armações.

04 Unidades: diâmetro do aço em milímetros; espessura e comprimento em centímetros; níveis em metros.

ENGEDE
ENGENHARIA E ARQUITETURA

Avenida Atlântica, 80 - Itapineira/SC - fone: (48)3255-3163

OBRA: PRÉDIO MEDICINA - C. TEÓFILO OTONI	PROPRIETÁRIO: UFVW - MG
AUTOR: MAICON M. MORAIS - CREA/SC 129409-0	ESQUOTA: REDADA
RESP. TÉCNICO: Eng. Maicon M. Morais - CREA/SC 129409-0	DESENHO: MAICON
CONTEÚDO: Cortes da estrutura.	DATA: Setembro/2018
	ÁREA: 1551,00 m²

06/41