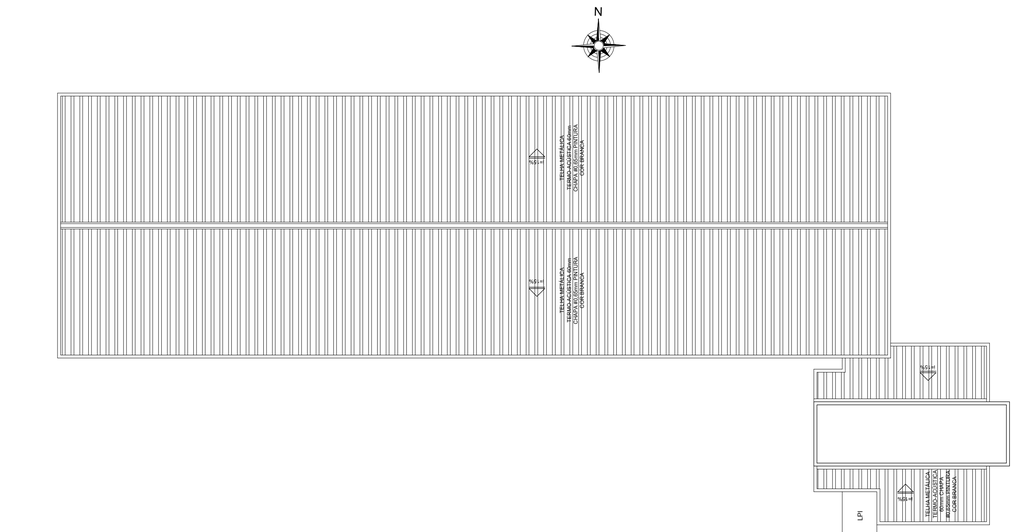

PLANTA DE COBERTURA
ESC. 1:125

PLANTA DE LOCAÇÃO

QUADRO RESUMO DAS MEDIDAS DE PROTEÇÃO CONTRA INCÊNDIO E PÂNICO - ANEXO K - IT-01

EXTINTORES	O SISTEMA DEVERÁ ESTAR CONFORME IT–16 DO CORPO DE BOMBEIROS DE MINAS GERAIS UTILIZAR EXTINTORES DE 4kg
SINALIZAÇÃO DE EMERGÊNCIA	O SISTEMA DEVERÁ ESTAR CONFORME IT–15 DO CORPO DE BOMBEIROS DE MINAS GERAIS – PARA SINALIZAÇÃO DE COMBATE A INCÊNDIO E SINALIZAÇÃO COMPLEMENTAR, h=1,80m – PARA SINALIZAÇÃO DE ORIENTAÇÃO E SALVAMENTO, h=1,80m – CONDIÇÃO ONDE A PLACA É FIXADA SOBRE UMA SUPERFICIE PLANA (PAREDE, PILAR, ETC.), – PARA SINALIZAÇÃO DE ORIENTAÇÃO E SALVAMENTO, h=2,20m – CONDIÇÃO ONDE A PLACA ESTÁ NA FORMA PENDENTE, ATIRANTADA OU FIXADA PELA SUA BORDA LATERAL (RISCO DE ACIDENTES EM ALTURAS INFERIORES PELO FATO DAS MESMAS ESTAREM PERPENDICULARES CONFORME ITEM 6.3 "C" DA IT–15), – PARA SINALIZAÇÃO DE ORIENTAÇÃO E SALVAMENTO, h=0,10m + Verga – CONDIÇÃO ONDE A PLACA ESTÁ SOBRE A PORTA DE SAÍDA DE EMERGÊNCIA, INSTALAR A BASE DA MESMA A 10cm ACIMA DA VERGA DA PORTA.
SAÍDAS DE EMERGÊNCIA	O SISTEMA DEVERÁ ESTAR CONFORME IT–08 DO CORPO DE BOMBEIROS DE MINAS GERAIS TODAS AS ESCADAS DAS EDIFICAÇÕES SÃO NÃO ENCLAUSURADAS (NE) E TODAS DEVEM POSSUIR PISO ANTIDERRAPANTE OS CORRIMÃOS NÃO PODEM TERMINAR EM PONTAS.
ILUMINAÇÃO EMERGÊNCIA	O SISTEMA DEVERÁ ESTAR CONFORME IT–13 DO CORPO DE BOMBEIROS DE MINAS GERAIS AS LUMINÁRIAS DE EMERGÊNCIA SERÃO ALIMENTADAS POR BATERIAS COM AUTONOMIA MÍNIMA DE 2 HORA, EXCETO ONDE INDICADO CONTRÁRIO
HIDRANTES	O SISTEMA DEVERÁ ESTAR CONFORME A IT–17 DO CORPO DE BOMBEIROS DE MINAS GERAIS HIDRANTES TIPO COLUNA SECA,
ALARME INCÊNDIO	O SISTEMA DEVERÁ ESTAR CONFORME A IT–14 DO CORPO DE BOMBEIROS DE MINAS GERAIS E A NBR 17240 DA ABNT.
ACESSO DE VIATURAS	O SISTEMA DEVERÁ ESTAR CONFORME A IT–04 DO CORPO DE BOMBEIROS DE MINAS GERAIS
BRIGADA DE INCÊNDIO	O SISTEMA DEVERÁ ESTAR CONFORME A IT–12 DO CORPO DE BOMBEIROS DE MINAS GERAIS

CLASSIFICAÇÃO – Decreto Estadual 44746/08

GRUPO	OCUPAÇÃO	DIVISÃO	DESCRIÇÃO	CARGA DE INCÊNDIO EM MJ/M2
E	UNIVERSIDADE	E–1	LABORATÓRIOS E SALAS DE AULA	300 MJ/M2

CLASSIFICAÇÃO DA EDIFICAÇÃO E ÁREAS DE RISCO QUANTO A CARGA DE INCÊNDIO

RISCO	CARGA DE INCÊNDIO EM MJ/M2
LEVE	300 MJ/M2

CONTROLE DE MATERIAIS DE ACABAMENTO E REVESTIMENTO

PISO	ACABAMENTO REVESTIMENTO	NÃO SE APLICA
PAREDE	ACABAMENTO REVESTIMENTO	NÃO SE APLICA
TETO E FORRO	ACABAMENTO REVESTIMENTO	NÃO SE APLICA

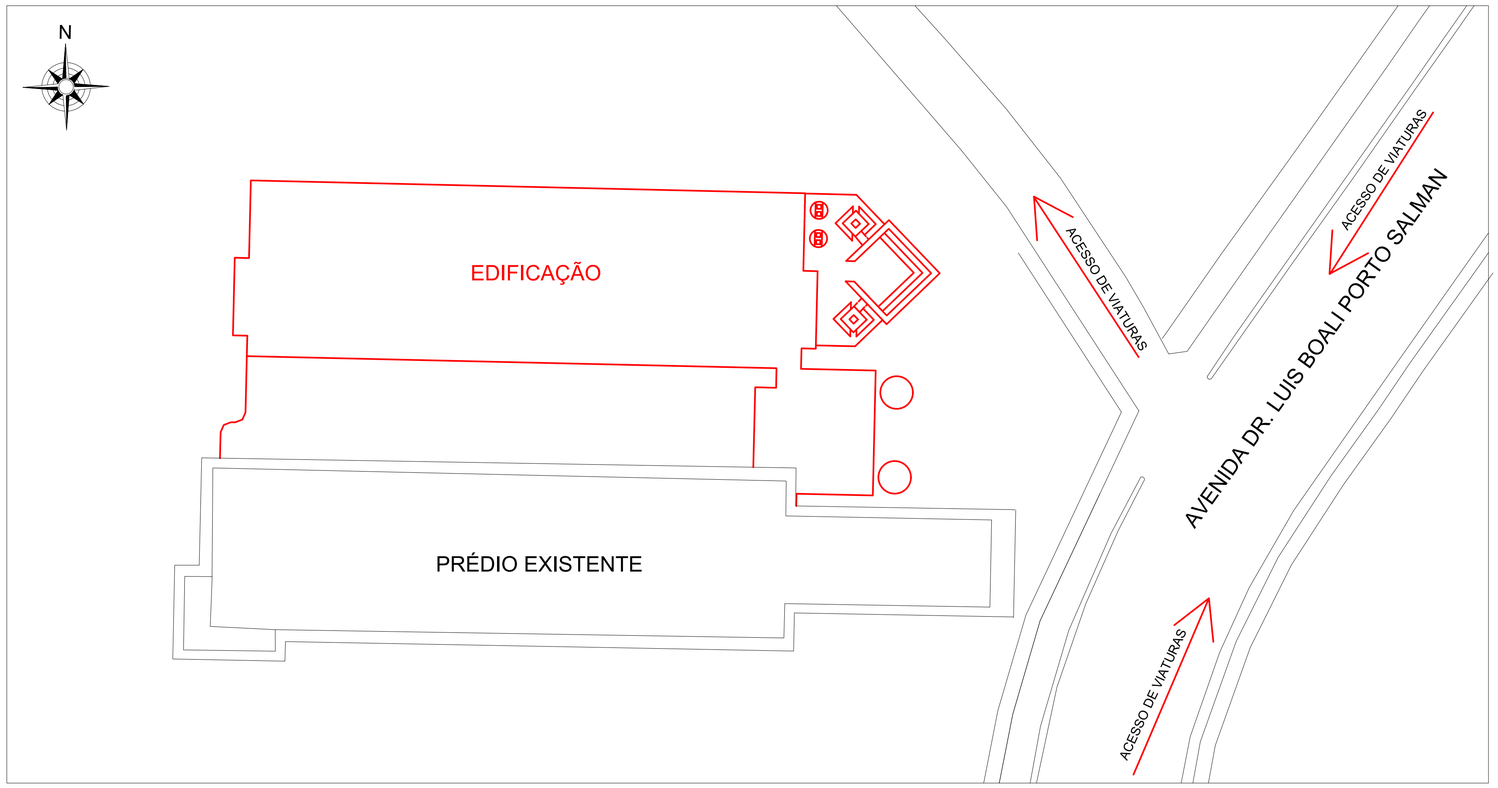

PLANTA DE SITUAÇÃO/IMPLANTAÇÃO
ESCALA 1:300

ENGEDER
ENGENHARIA E ARQUITETURA

OBRA: PRÉDIO MEDICINA – C. TEÓFILO OTONI
PROPRIETÁRIO: UFVJM – MG
PROJETO: PREVENTIVO DE COMBATE A INCÊNDIO

AUTOR:
MAICON M. MORAIS–CREA/SC 129409–0

RESP. TÉCNICO:
Eng. Maicon M. Morais –CREA/SC 129409–0

ESCALA: INDICADA
DESENHO: MAICON
DATA: AGOSTO/2018
PRANCHA: 04/07

CONTEÚDO: PLANTA DE COBERTURA E PLANTA DE SITUAÇÃO/IMPLANTAÇÃO
Nº DESENHO: UFV–ENG–PPCI–PE–009
ÁREA: 1551,00 m²

Avenida Atlântica, 80 – Itapirubá – Imbituba/SC
48 3255–3163 – www.engeder.com.br

ISO A1
594 x 840MM 150