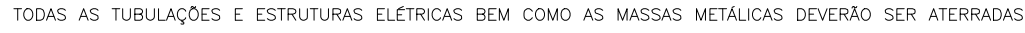
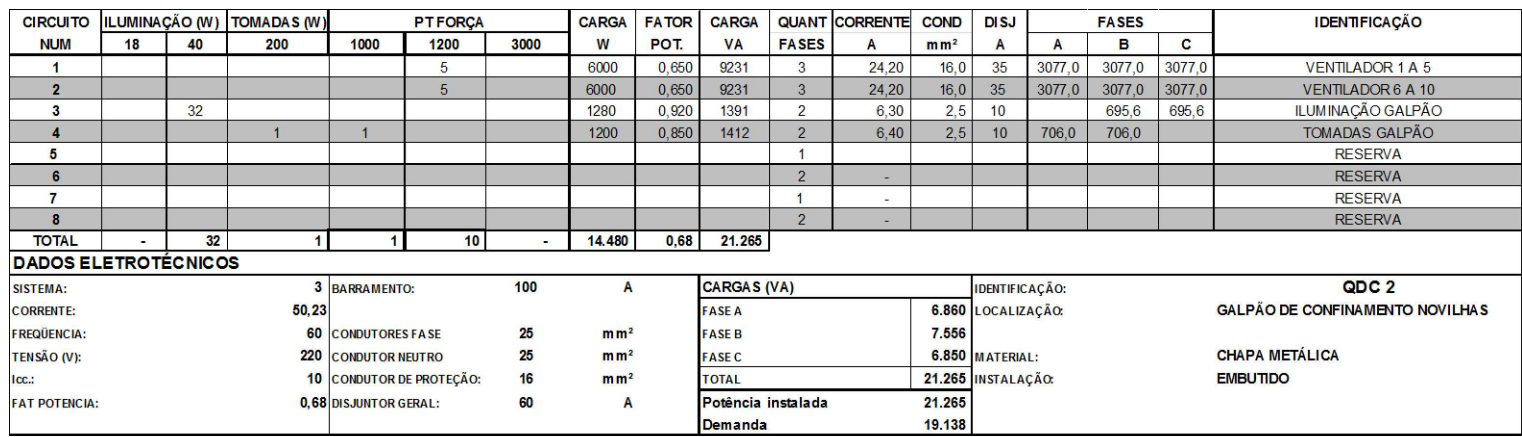


[illegible]

SIMBOLOGIA	
	TOMADA 2P+T NOVO PADRÃO BRAS. H = 1,15 m (127 V-10A)
	TOMADA 2P+T NOVO PADRÃO BRAS. H = 0,30 m (127 V-10A)
	TOMADA 2P+T NOVO PADRÃO BRAS. H = 1,15 m (220 V-10A)
	TOMADA 2P+T NOVO PADRÃO BRAS. H = 0,30 m (220 V-10A)
	TOMADA 2P+T NOVO PADRÃO BRAS. H = 1,15 m (220 V-20A)
	TOMADA 2P+T NOVO PADRÃO BRAS. H = 0,30 m (220 V-20A)
	TOMADA 2P+T NOVO PADRÃO BRAS. H = 2,00 m (220 V-20A)
	TOMADA 3P+T (+N), H = 0,30 m (220 V-10A)
	TOMADA 3P+T (+N), H = 1,15 m (220 V-20A)
	TOMADA 3P+T (+N), H = 2,00 m (220 V-20A)
	QUADRO DE DISTRIBUIÇÃO DE CIRCUITOS
	QUADRO DE IGUALIZAÇÃO PRINCIPAL
	CONDULETE
	HASTE DE ATERRAMENTO
	ELETRODUTO FLEXÍVEL EMBUTIDO NO TETO OU PAREDE
	ELETRODUTO FLEXÍVEL PEAD REFORÇADO EMBUTIDO NO PISO/SUBTERRÂNEA
	TUBULAÇÃO APARENTE NO TETO OU PAREDE
	ELETROCALHA PERFURADA COM TAMPA DE ENCAIXE, 200x100mm
	PERFILADO 38x38mm
	CONDUTORES FASE, NEUTRO, RETORNO E TERRA
	CORDOALHA DE COBRE NA SEÇÃO 50&mm²2 (ATERRAMENTO/ 35mm² (SPDA)
	CAIXA DE INSPEÇÃO DE TERRA COM HASTE DE ATERRAMENTO
	CAIXAS ZA/ZB, PADRÃO CEMG
	POSTE CEMG EXISTENTE
	TRANSFORMADOR EXISTENTE- 45 KVA
	LUMINÁRIA PARA LÂMPADA TUBULAR
	INTERRUPTOR SIMPLES, UMA SEÇÃO
	INTERRUPTOR PARALELO THREWAY, UMA SEÇÃO
	LUMINÁRIA PARA LÂMPADA BULBO, INSTALAÇÃO EM CONDULETE
	CERCA

00	20/06/2018	LEON OLIVEIRA	EMIÇÃO INICIAL
Nº:	DATA	RESPONSÁVEL	DESCRIÇÃO DA REVISÃO:

FASE

## INSTALAÇÃO ELÉTRICA - EXECUTIVO

OBSERVAÇÕES

CONFERIR MEDIDAS NA OBRA

FACULDADE DE CIÊNCIAS AGRÁRIAS - ZOOTECNIA  
GADO DE LEITE



PROPRIETÁRIO:	UNIVERSIDADE FEDERAL DOS VALES DO JEQUITINHONHA E MUCURI	CNPJ	16.888.315/0001-57
---------------	--	------	--------------------

TÍTULO

PLANTA DE SITUAÇÃO / QUADRO DE CARGAS

AUTOR PROJETO ARQUITETÔNICO / RT:

LEON CÂNDIDO DE OLIVEIRA  
CREA - 217219-LP MG

DETAHAMENTO:

LEON OLIVEIRA  
CREA - 217219-LP MG

ESCALA:

ESCALA:

FOLHA

ARQUIVO: GADO DE LEITE - PROJETO REVO2