


TELHA ONDULADA DE POLICARBONATO BRANCO LEITOSO

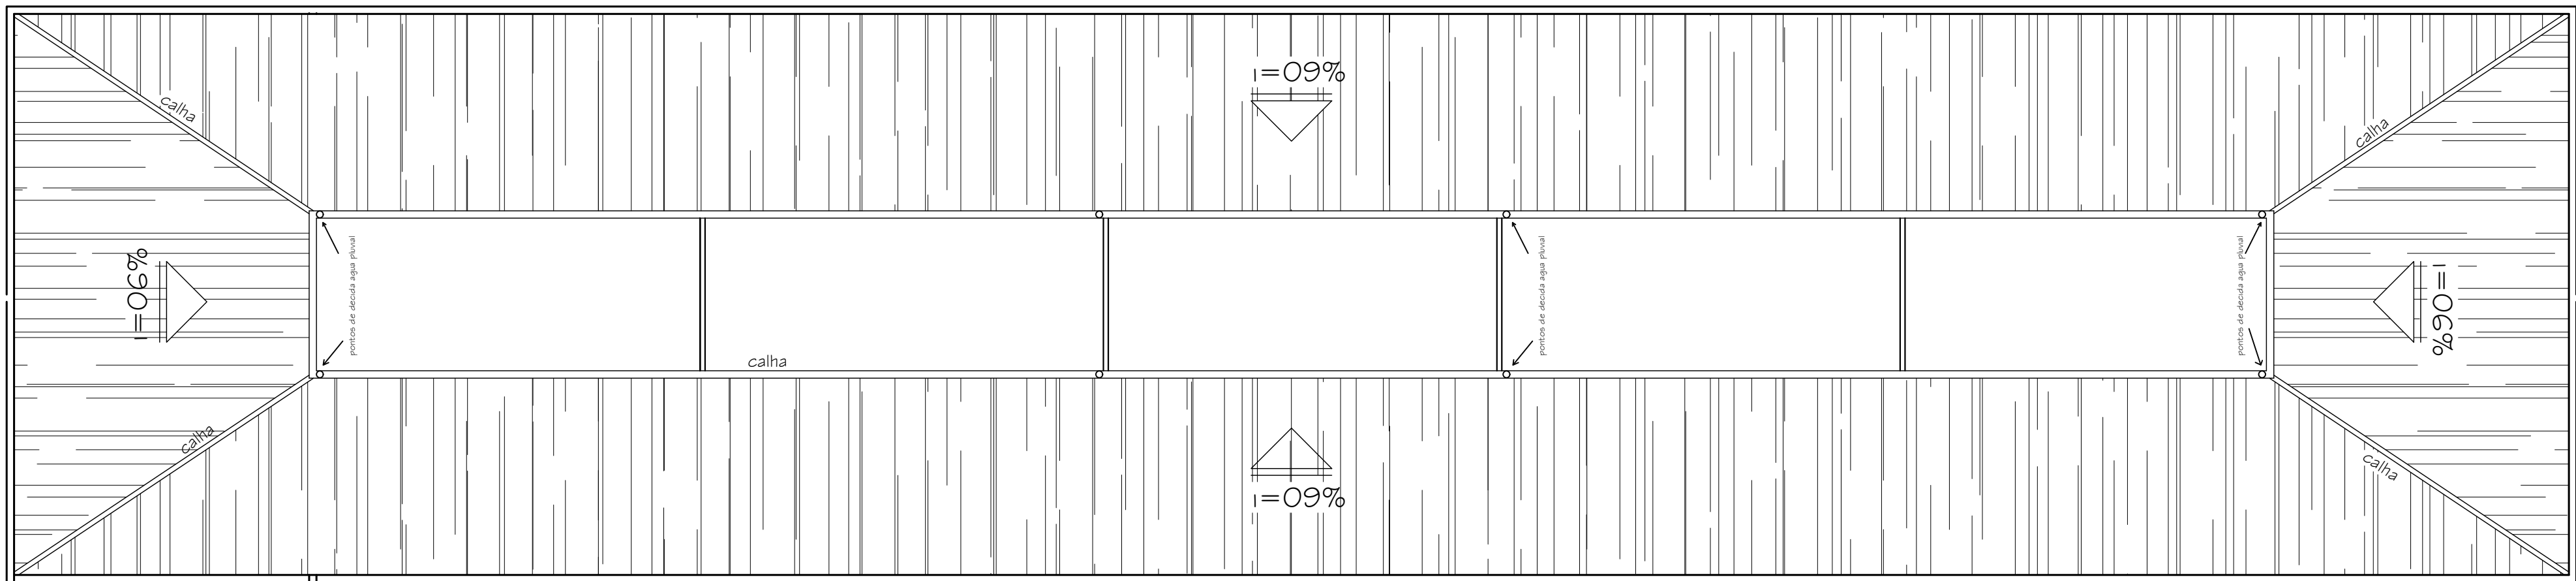

PLANTA COBERTURA  
ESC. 1:200

TELHA ONDULADA DE POLICARBONATO BRANCO LEITOSO

PROJETO EXECUTIVO	PROJETO ESTRUTURAL - COBERTURA EM ESTRUTURAS METÁLICAS DO ICT - UFVJM / CAMPUS JK				
	RESP. TÉCNICO IVAN BRUNO DA PAIXÃO JUNIOR ENGENHEIRO MECÂNICO - CREA-MG: 209.678/D SANTA BARBARA - MG			CONTEÚDO: PROJETO ESTRUTURAL - COBERTURA CENTRAL DO ICT - UFVJM / CAMPUS JK	
	PROPRIETÁRIO: LIBARDO ANDRÉS GÓZALES TORRES				
	DATA 25/04/2021 VS02	ESCALA 1: 50	ART.: 6271513	ÁREA CONST.: 460,00m²	FOLHA 01 / 02