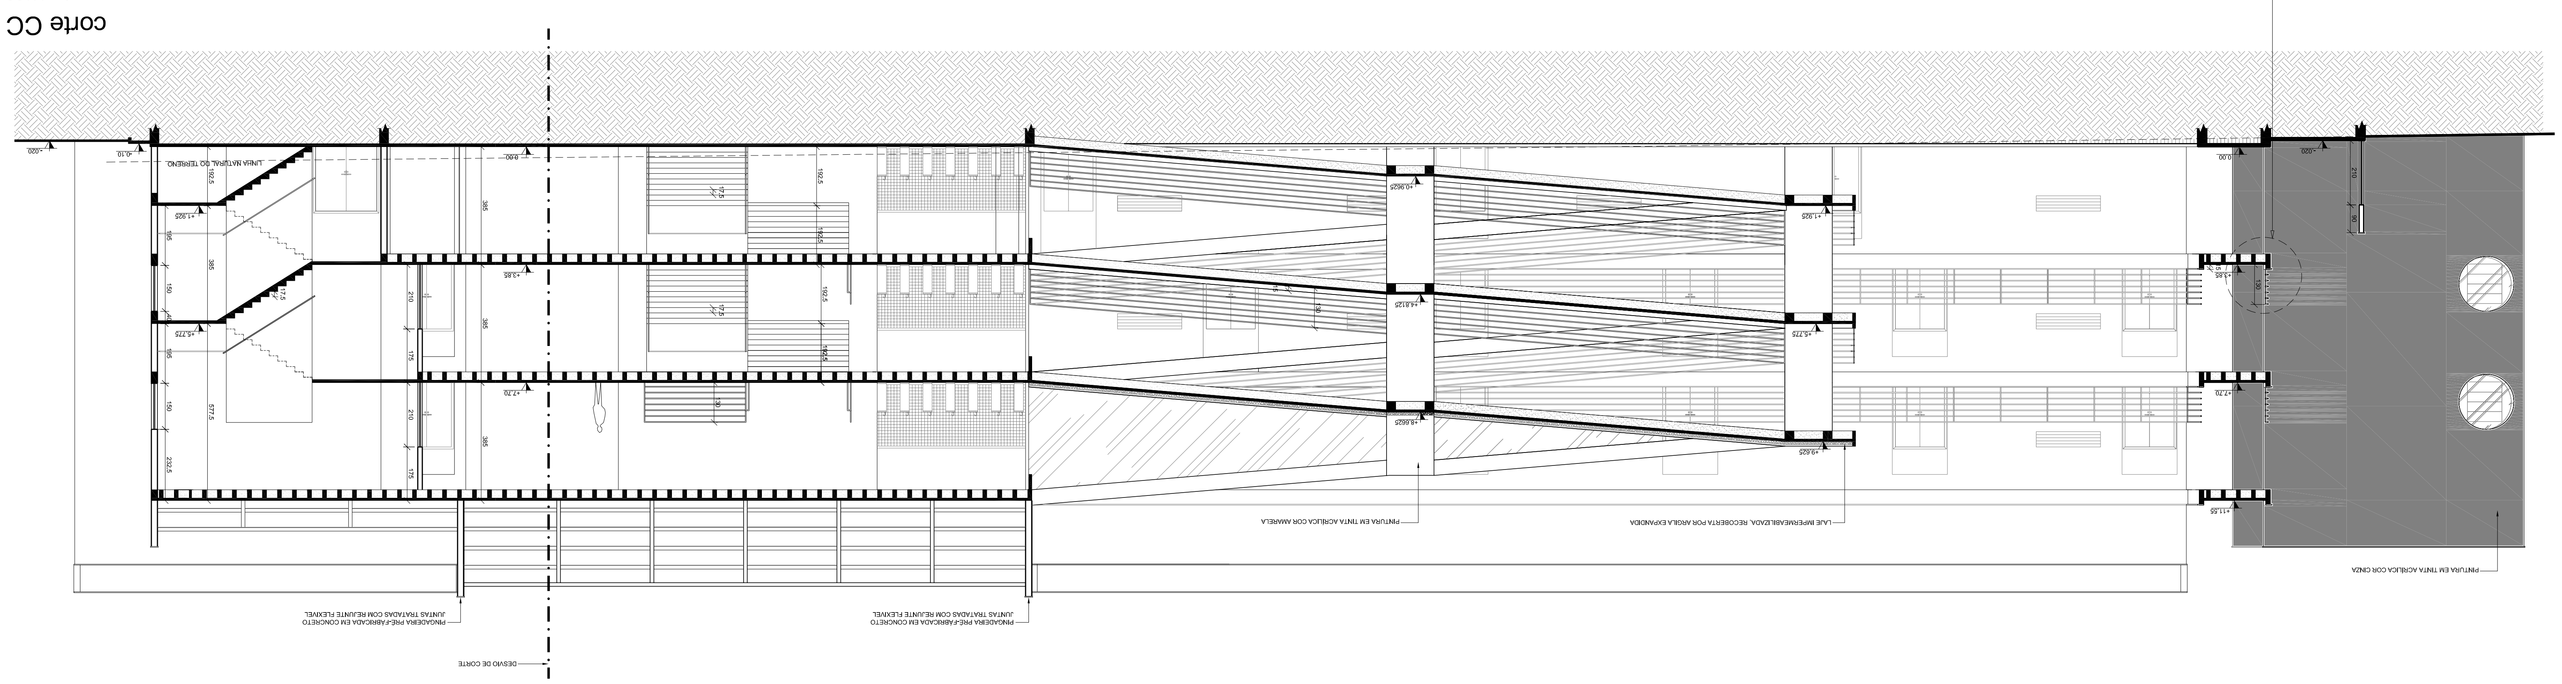

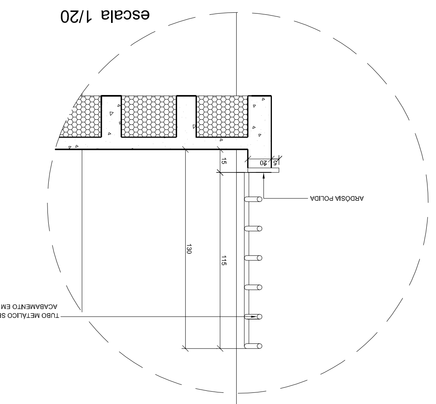

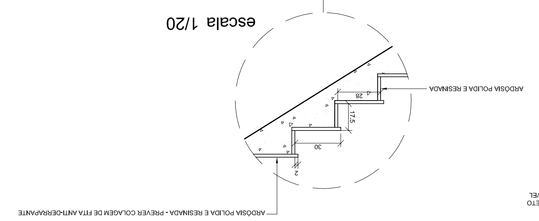

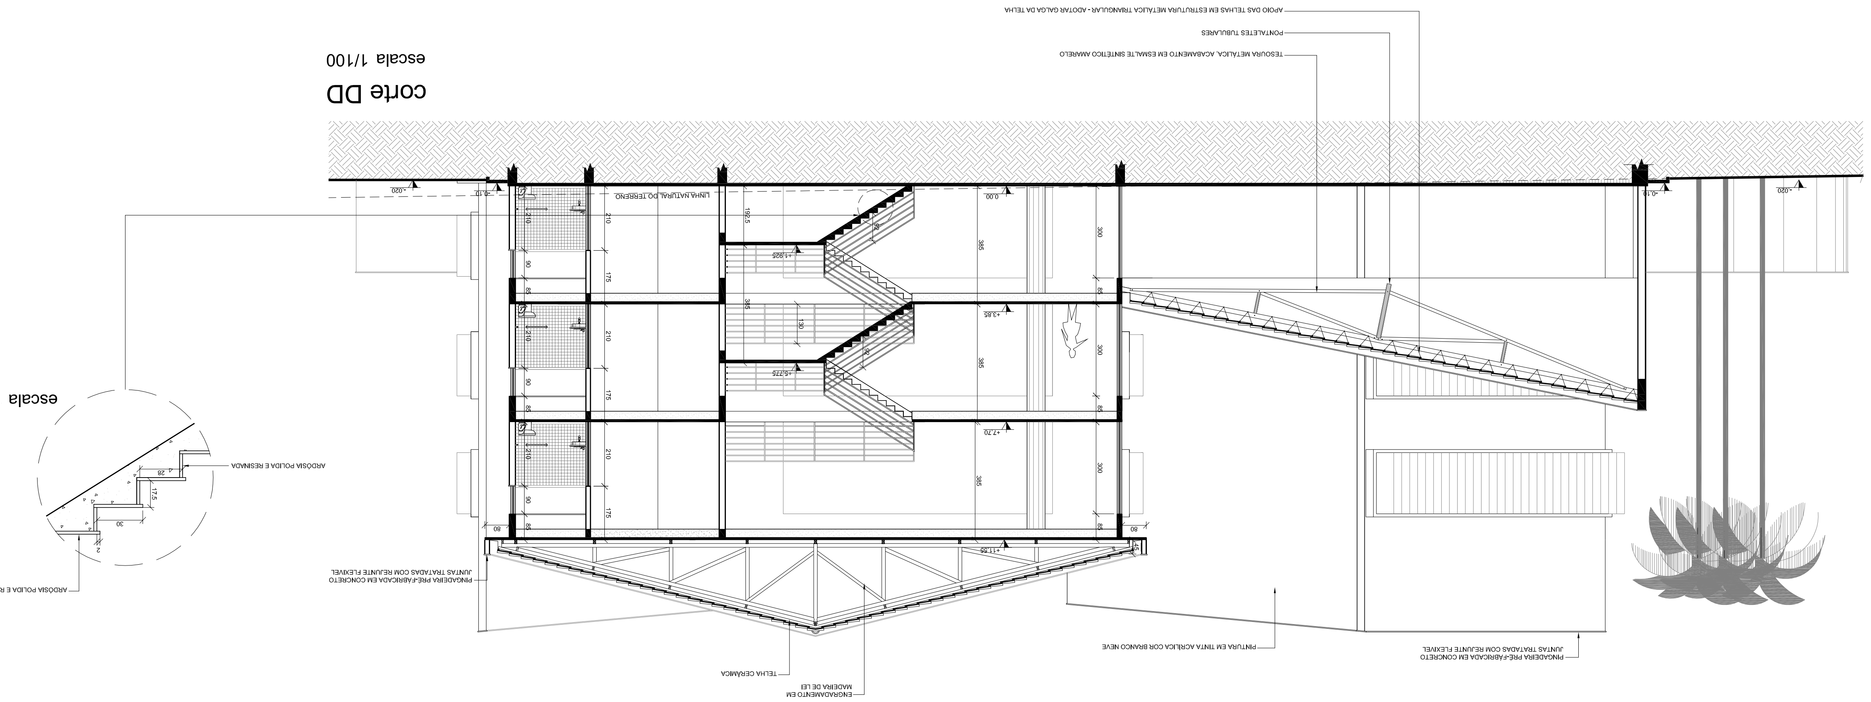

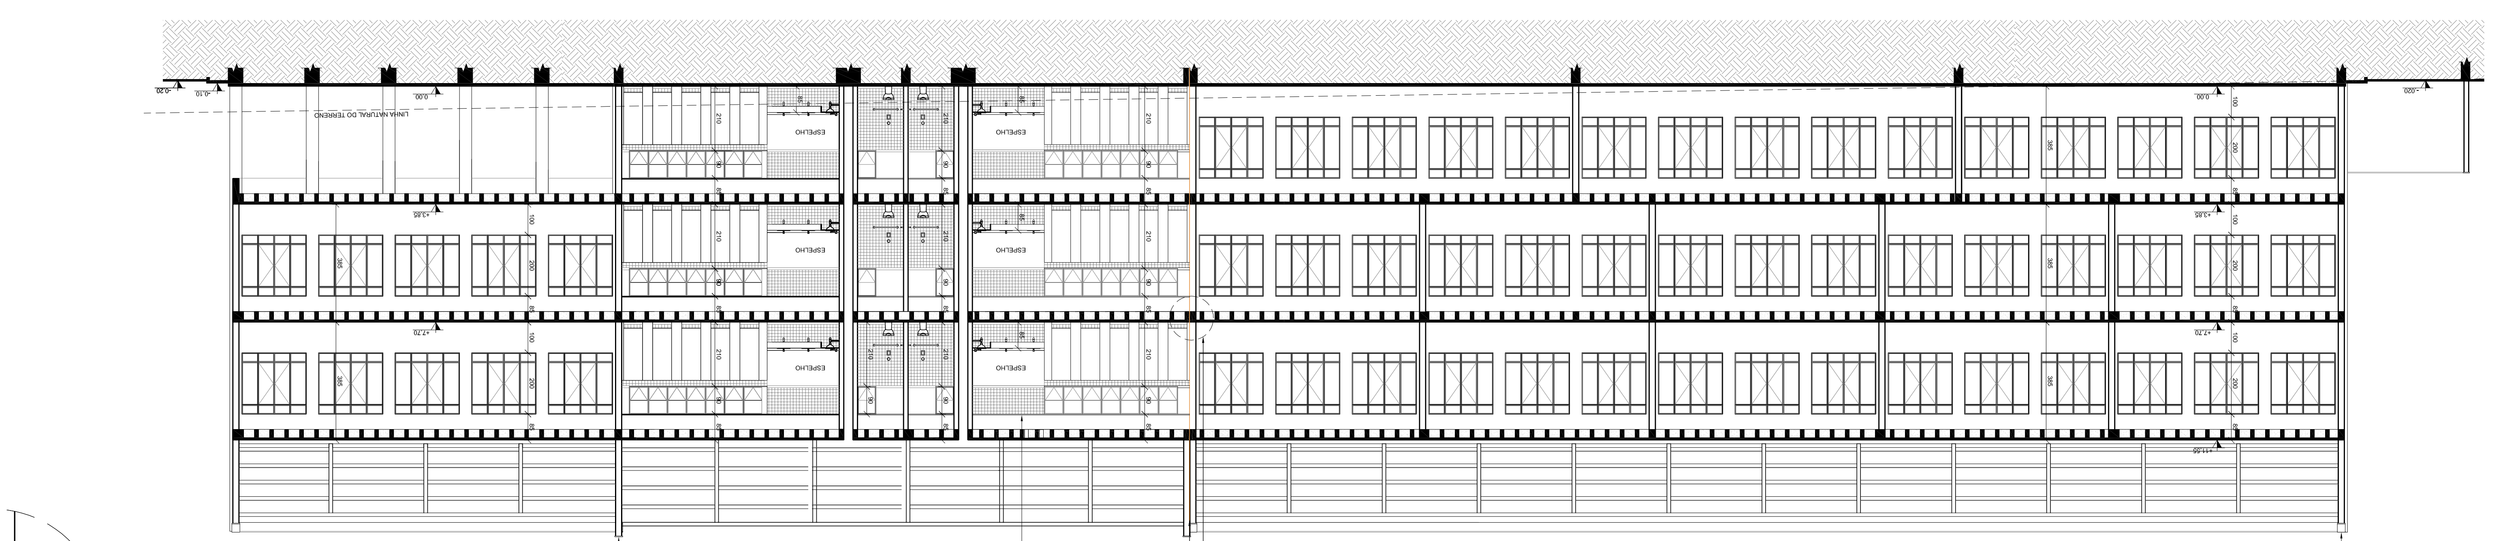

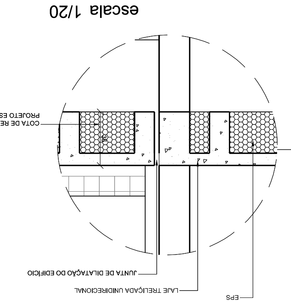

TABELA GERAL ACABAMENTOS

		PISOS	PAREDE	TETO
1	PISO CERÂMICO PEI 5 - TONALIDADE CLARA			
2	PISO EM CONCRETO POLIDO			
3	PISO EM GRAMA EMERALDA			
4	PISO EMBORRACHADO TIPO "RAPADUR"			
5	PISO EM ARDÓSIA POLIDA E REBAIXADA			
6	PINTURA EM TINTA PVA COR BRANCO GELO			
7	RODAPÉ H = 7cm, CIMENTO CINZA ADORNAVA BARRADO CERÂMICO H = 200cM EM PASTILHA VERTICAL COR CAYMBO CLARO - STRUPLAY CERÂMICAL BRANCO - H = 7cm, CIMENTO CINZA ADORNAVA AZÁRA PINTURA EM TINTA PVA BRANCO NEVE			
8	PINTURA EM TINTA ACRÍLICA COR CINZA			
9	PINTURA EM TINTA ACRÍLICA COR AMARELA			
10	PINTURA EM TINTA ACRÍLICA TONALIDADE TERRA (POTE DE ARGILA OU CONAL OU SIMILAR)			
11	LAJE APARENTE			
12	FORRO PVC BRANCO			
13	TELHA CERÂMICA AMARENTE			

QUADRO DE ÁREAS

PAVTO TERREO	2136,59m²
2.° PAVTO	1817,34m²
3.° PAVTO (EXCLUI A RAMPA)	1687,34m²
TOTAL A CONSTRUIR	5641,27m²

ESQUADRIAS

ref.	largura	altura	peitoril	quant.	descrição
P1	460	240	-	2	ESQUADRIA DE ALUMÍNIO NATURAL FOSCO, FECHAMENTO EM VIDRO INCOLOR
P2	230	240	-	1	ESQUADRIA DE ALUMÍNIO NATURAL FOSCO, FECHAMENTO EM VIDRO INCOLOR
P3	190	240	-	3	ESQUADRIA DE ALUMÍNIO NATURAL FOSCO, FECHAMENTO EM VIDRO INCOLOR
P4	200	210	-	3	PORTA CONTRA FOGO
P5	80	210	-	3	MADEIRA MACIÇA ESPESSURA DE 3,5cm
P6	220	210	-	1	PORTA METÁLICA
P7	220	210		3	PORTA CONTRA FOGO
P8	160	210	-	30	PANAMETRA REFORÇADA ESPESSURA DE 3,5cm PINTADA EM ESMALTE SINTÉTICO COR CINZA CLARO ALÍMENTO DE COR DE LAQUERIA
P9	80	210	-	12	PANAMETRA REFORÇADA ESPESSURA DE 3,5cm PINTADA EM ESMALTE SINTÉTICO COR CINZA CLARO ALÍMENTO DE COR DE LAQUERIA
J1	210	200	100	113	ESQUADRIA DE ALUMÍNIO NATURAL FOSCO, FECHAMENTO EM VIDRO INCOLOR, ABERTURA EM CORRER CUNA CLARA
J2	420	90	210	6	ESQUADRIA DE ALUMÍNIO NATURAL FOSCO, FECHAMENTO EM VIDRO INCOLOR, ABERTURA MAXIMO AR
J3	60	90	210	6	ESQUADRIA DE ALUMÍNIO NATURAL FOSCO, FECHAMENTO EM VIDRO INCOLOR, ABERTURA BASCULA
J4	300	150	195	2	ESQUADRIA DE ALUMÍNIO NATURAL FOSCO, FECHAMENTO EM VIDRO INCOLOR, ABERTURA EM BASCULA
J5	300	150	90	3	ESQUADRIA DE ALUMÍNIO NATURAL FOSCO, FECHAMENTO EM VIDRO INCOLOR, ABERTURA EM BASCULA
J7	180	150	165	4	ESQUADRIA DE ALUMÍNIO NATURAL FOSCO, FECHAMENTO EM VIDRO INCOLOR, ABERTURA EM BASCULA
J8	300	50	190	3	ESQUADRIA DE ALUMÍNIO NATURAL FOSCO, FECHAMENTO EM VIDRO INCOLOR, ABERTURA EM BASCULA
J9	1625	200	100	2	ESQUADRIA DE ALUMÍNIO NATURAL FOSCO, FECHAMENTO EM VIDRO INCOLOR, ABERTURA MAXIMO AR
V1	210	50	160	30	VEDEZANNA EM ALUMÍNIO NATURAL FOSCO

NOTAS

1	PROJETO ARQUITETÔNICO BÁSICO	
2	CONFERIR MEDIDAS NA OBRA	
OBSERVAÇÕES:		

PAVILHÃO DE SALAS DE AULA II
CAMPUS JK / DIAMANTINA
RODOVIA MG 367, KM 583, Nº 5000 - ALTO DA JACUBA - DIAMANTINA/MG

PROPRIETÁRIO:	UNIVERSIDADE FEDERAL DOS VALES DO JEQUITINHONHA E MUCURI	CNPJ: 16.888.315/0001-57

UFVJM

CONTEÚDO: CORTES; BB, CC E DD

AUTOR(ES): FABIO ELDER DOS SANTOS (CREA 104.911/D)

ESCALA:	DATA:	CADESTA:	FOLHA:
INDICADAS	DEZEMBRO/2010	RONEY CAMPOS	03/05

ARQUIVO: PAVILHÃO 2