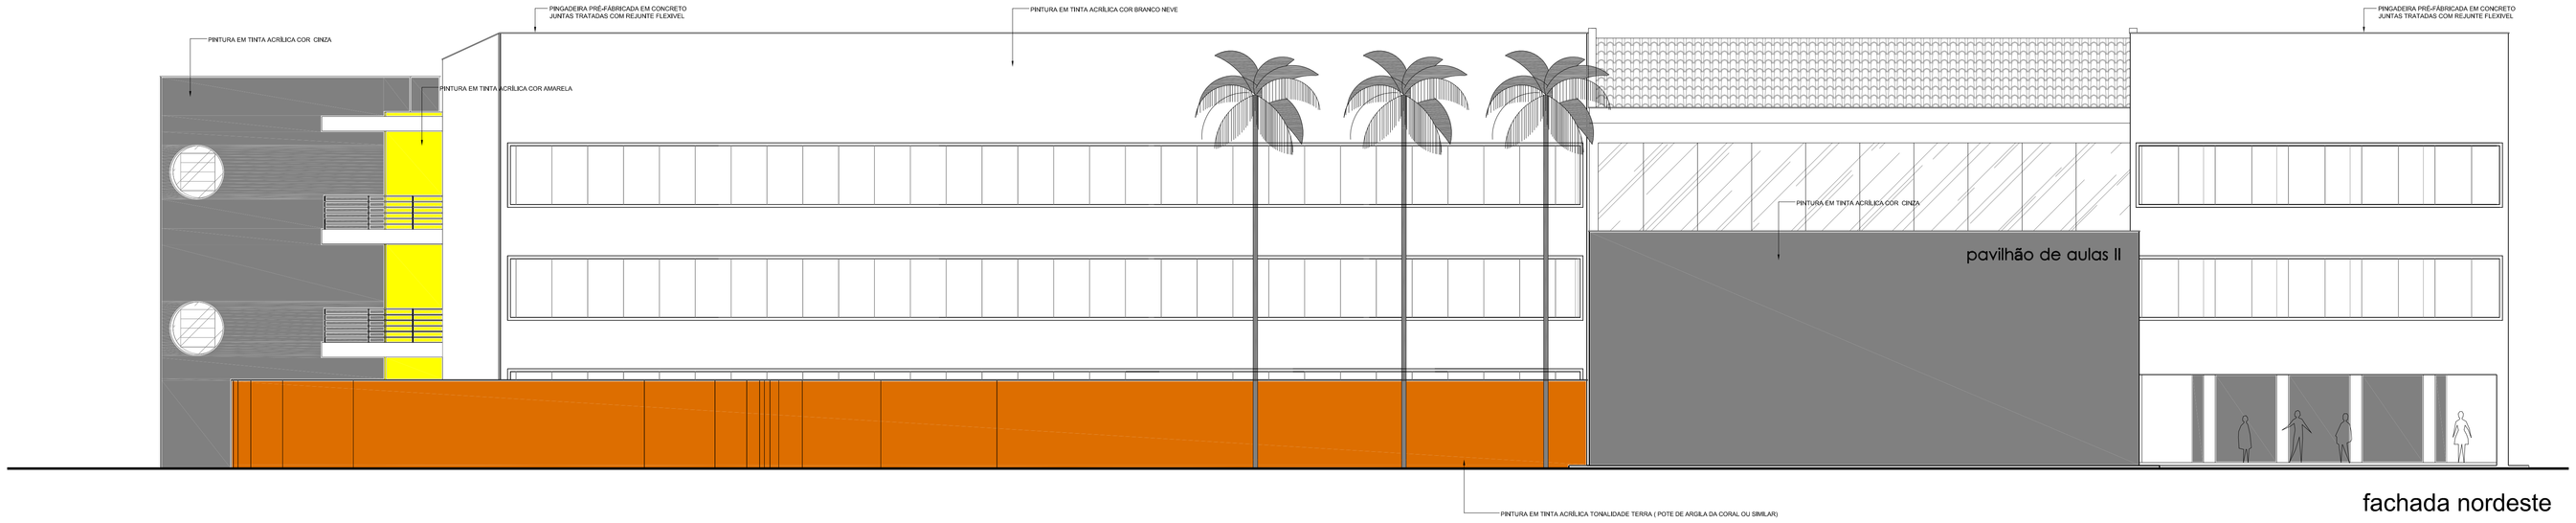

fachada nordeste

escala 1/100

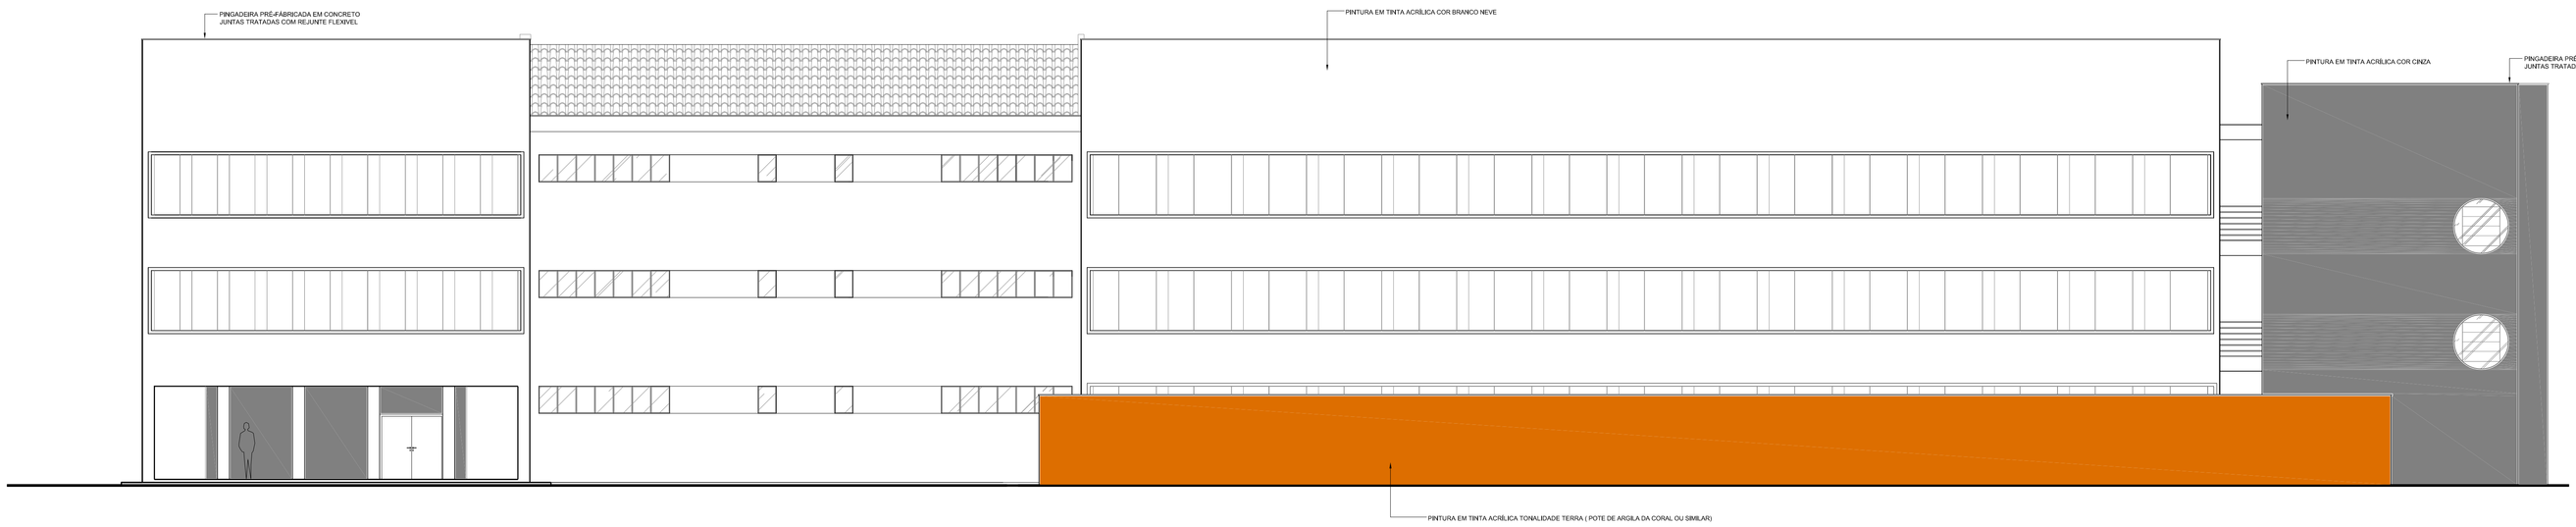

fachada sudoeste

escala 1/100

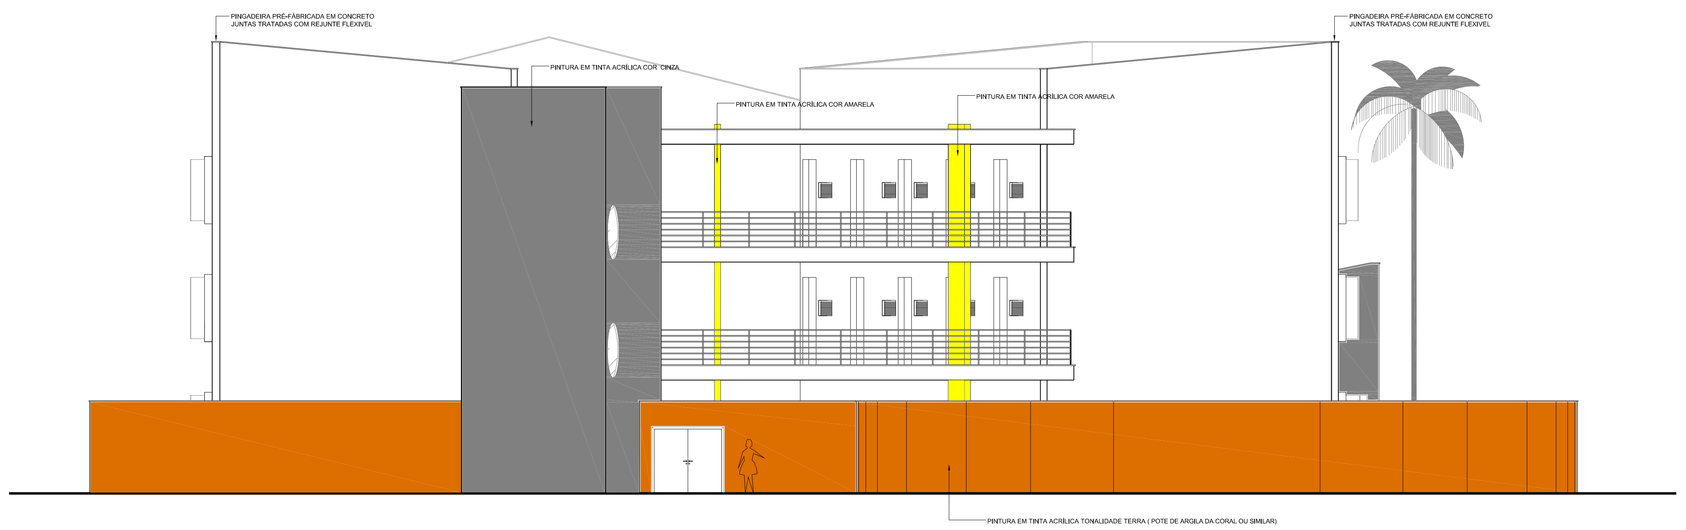

fachada sudeste

escala 1/100

ESQUADRIAS

ref.	largura	altura	peitoril	quant.	descrição
P1	460	240	-	2	ESQUADRIA DE ALUMÍNIO NATURAL FOSCO, FECHAMENTOS EM VIDRO INCOLOR
P2	230	240	-	1	ESQUADRIA DE ALUMÍNIO NATURAL FOSCO, FECHAMENTOS EM VIDRO INCOLOR
P3	190	240	-	3	ESQUADRIA DE ALUMÍNIO NATURAL FOSCO, FECHAMENTOS EM VIDRO INCOLOR
P4	200	210	-	3	PORTA CORTA FOGO
P5	80	210	-	3	MADEIRA MACIÇA, ESPESURA DE 3,5cm.
P6	220	210	-	1	PORTA METÁLICA
P7	220	210		3	PORTA CORTA FOGO
P8	160	210	-	30	PRANCHETA REFORÇADA, ESPESURA DE 3,5cm, PINTADA EM ESMALTE SINTÉTICO COR CINZA CLARO. ALBARES DE TOM DE LARGURA
P9	80	210	-	12	PRANCHETA REFORÇADA, ESPESURA DE 3,5cm, PINTADA EM ESMALTE SINTÉTICO COR CINZA CLARO. ALBARES DE TOM DE LARGURA
J1	210	200	100	110	ESQUADRIA DE ALUMÍNIO NATURAL FOSCO, FECHAMENTOS EM VIDRO INCOLOR, ABERTURA EM MAXIMO AR
J2	435	90	210	6	ESQUADRIA DE ALUMÍNIO NATURAL FOSCO, FECHAMENTOS EM VIDRO INCOLOR, ABERTURA MÁXIMO AR
J3	60	90	210	6	ESQUADRIA DE ALUMÍNIO NATURAL FOSCO, FECHAMENTOS EM VIDRO INCOLOR, ABERTURA MÁXIMO AR
J4	300	150	195	2	ESQUADRIA DE ALUMÍNIO NATURAL FOSCO, FECHAMENTOS EM VIDRO INCOLOR, ABERTURA EM BASCULA
J5	300	150	190	3	ESQUADRIA DE ALUMÍNIO NATURAL FOSCO, FECHAMENTOS EM VIDRO INCOLOR, ABERTURA EM BASCULA
J6	300	50	100	3	ESQUADRIA DE ALUMÍNIO NATURAL FOSCO, FECHAMENTOS EM VIDRO INCOLOR, ABERTURA EM BASCULA
J7	180	180	165	4	ESQUADRIA DE ALUMÍNIO NATURAL FOSCO, FECHAMENTOS EM VIDRO INCOLOR, ABERTURA EM BASCULA
J8	1825	200	100	2	ESQUADRIA DE ALUMÍNIO NATURAL FOSCO, FECHAMENTOS EM VIDRO INCOLOR, ABERTURA MÁXIMO AR
V1	210	50	160	30	VENEZIANA EM ALUMÍNIO NATURAL FOSCO

TABELA GERAL ACABAMENTOS

PISOS

1	PISO CERÂMICO PEI 5 - TONALIDADE CLARA
2	PISO EM CONCRETO POLIDO
3	PISO EM GRAMA ESMERALDA
4	PISO EMBORRACHADO TIPO "RIPADÃO"
5	PISO EM ARDÓSIA POLIDA E RESINADA

PAREDE

1	PINTURA EM TINTA PVA COR BRANCO GELO
2	RODAPÉ H = 7cm, GRANITO CINZA ANDORINHA BARRADO CERÂMICO H = 200cm, EM PASTILHAS10cm, COR CATARO CLARO – STRUFALDI CERÂMICAS, BARRADO H = 7cm, GRANITO CINZA ANDORINHA ACIMA PINTURA EM TINTA PVA COR BRANCO NEVE
3	PINTURA EM TINTA ACRÍLICA COR CINZA
4	PINTURA EM TINTA ACRÍLICA COR AMARELA
5	PINTURA EM TINTA ACRÍLICA TONALIDADE TERRA (POTE DE ARGILA DA CORAL OU SIMILAR)

TETO

1	LAJE APARENTE
2	FORRO PVC BRANCO
3	TELHA CERÂMICA APARENTE

NOTAS

QUADRO DE ÁREAS

PAVTO TÉRREO	2136,59m²
2.° PAVTO	1817,34m²
3.° PAVTO (EXCLUI A RAMPA)	1687,34m²
TOTAL A CONSTRUIR	5641,27m²

TÍTULO:
PROJETO ARQUITETÔNICO BÁSICO

OBSERVAÇÕES:
CONFERIR MEDIDAS NA OBRA

PAVILHÃO DE SALAS DE AULA II
CAMPUS JK / DIAMANTINA
RODOVIA MG 367, KM 583, Nº 5000 - ALTO DA JACUBA - DIAMANTINA/MG

PROPRIETÁRIO: UNIVERSIDADE FEDERAL DOS VALES DO JEQUITINHONHA E MUCURI
CNPJ: 16.888.315/0001-57

CONTEÚDO:
FACHDAS: NORDESTE, SUDESTE E SUDOESTE

ARQUITETO E URBANISTA:
FÁBIO ELDER DOS SANTOS
(CREA 104.911/D)

ESCALAS:	DATA:	CADISTA:	FOLHA:
INDICADAS	DEZEMBRO/2010	RONEY CAMPOS	04/05

ARQUIVO: PA2-PTB-1210

DIREITOS AUTORAIS RESERVADOS SEGUNDO OS ARTIGOS 17 E 18 DA LEI 5.194/66. NENHUMA ALTERAÇÃO DESTE PROJETO DEVERÁ SER REALIZADA SEM PRÉVIA CONSULTA AO ARQUITETO