LEGENDA	
NOME DO PRÉDIO	ÁREA
01- ODONTOLOGIA	9.071,01m²
02- FACULDADE DE CIÊNCIAS BÁSICAS DA SAÚDE	7.486,20 m²
03- ENFERMAGEM	1.880,30 m²
04- DIRETORIA DA FACULDADE DE CIÊNCIAS BÁSICAS DA SAÚDE	454,21m²
05- EDUCAÇÃO FÍSICA	4.318,14 m²
06-FARMÁCIA	4.046,00 m²
07-PISTA DE ATLETISMO E CAMPO DE FUTEBOL	21.028,00 m²
08-ARQUIBANCADA/ VESTIÁRIOS	2.302,62 m²
09-GINÁSIO	2.115,00 m²
10-ATENDIMENTO COMUNITÁRIO	1.208,88 m²
11-RESTAURANTE	1.881,95 m²
12-PRAÇA DE SERVIÇOS	842,41m²
13-FISIOTERAPIA	1.845,00 m²
14-NUTRIÇÃO	1.983,70 m²
15-CENTRO INTEGRADO DE PESQUISA E PÓS-GRADUAÇÃO EM SAÚDE	1.189,38 m²
16-CIÊNCIAS HUMANAS	3.014,44 m²
17-COMPLEXO MUSEU E ARQUIVO HISTÓRICO	2.066,38 m²
18-CENTRO DE ESTUDOS DA HUMANIDADE	1.780,40 m²
19-INCINERADOR	279,13 m²
20-NUGEO - NÚCLEO DE GEOCIÊNCIAS	1.076,84 m²
21-BIBLIOTECA	5.937,52 m²
22-REITORIA	4.682,60 m²
23-DIRETORIA DA FACULDADE DE CIÊNCIAS AGRÁRIAS	454,21 m²
24- AGRONOMIA	2.747,13 m²
25-FRUTICULTURA	142,00 m²
26-ENGENHARIA FLORESTAL	2.491,07 m²
27-SALAS DE AULA	4.826,79 m²
28-AUDITÓRIOS	5.441,20 m²
29-DTI/ ASCOM	1052,20 m²
30-ZOOTECNIA	1.233,99 m²
31-ENGENHARIAS	4.709,38 m²
32-SISTEMA DE INFORMAÇÕES	1.745,74m²
33-ANEXO AGRÁRIAS	227,75m²
34-ALMOXARIFADO	629,30 m²
35-GALPÃO DE TRANSPORTES	1.586,86 m²
36-PORTAL	816,00 m²
37-LANCHONETE SALAS DE AULA	54,45m²
38-CERCA EM MOURÃO DE CONCRETO PRÉ-FABRICADO EM SESSÃO V	
ÁREA TOTAL	95.877,92m²

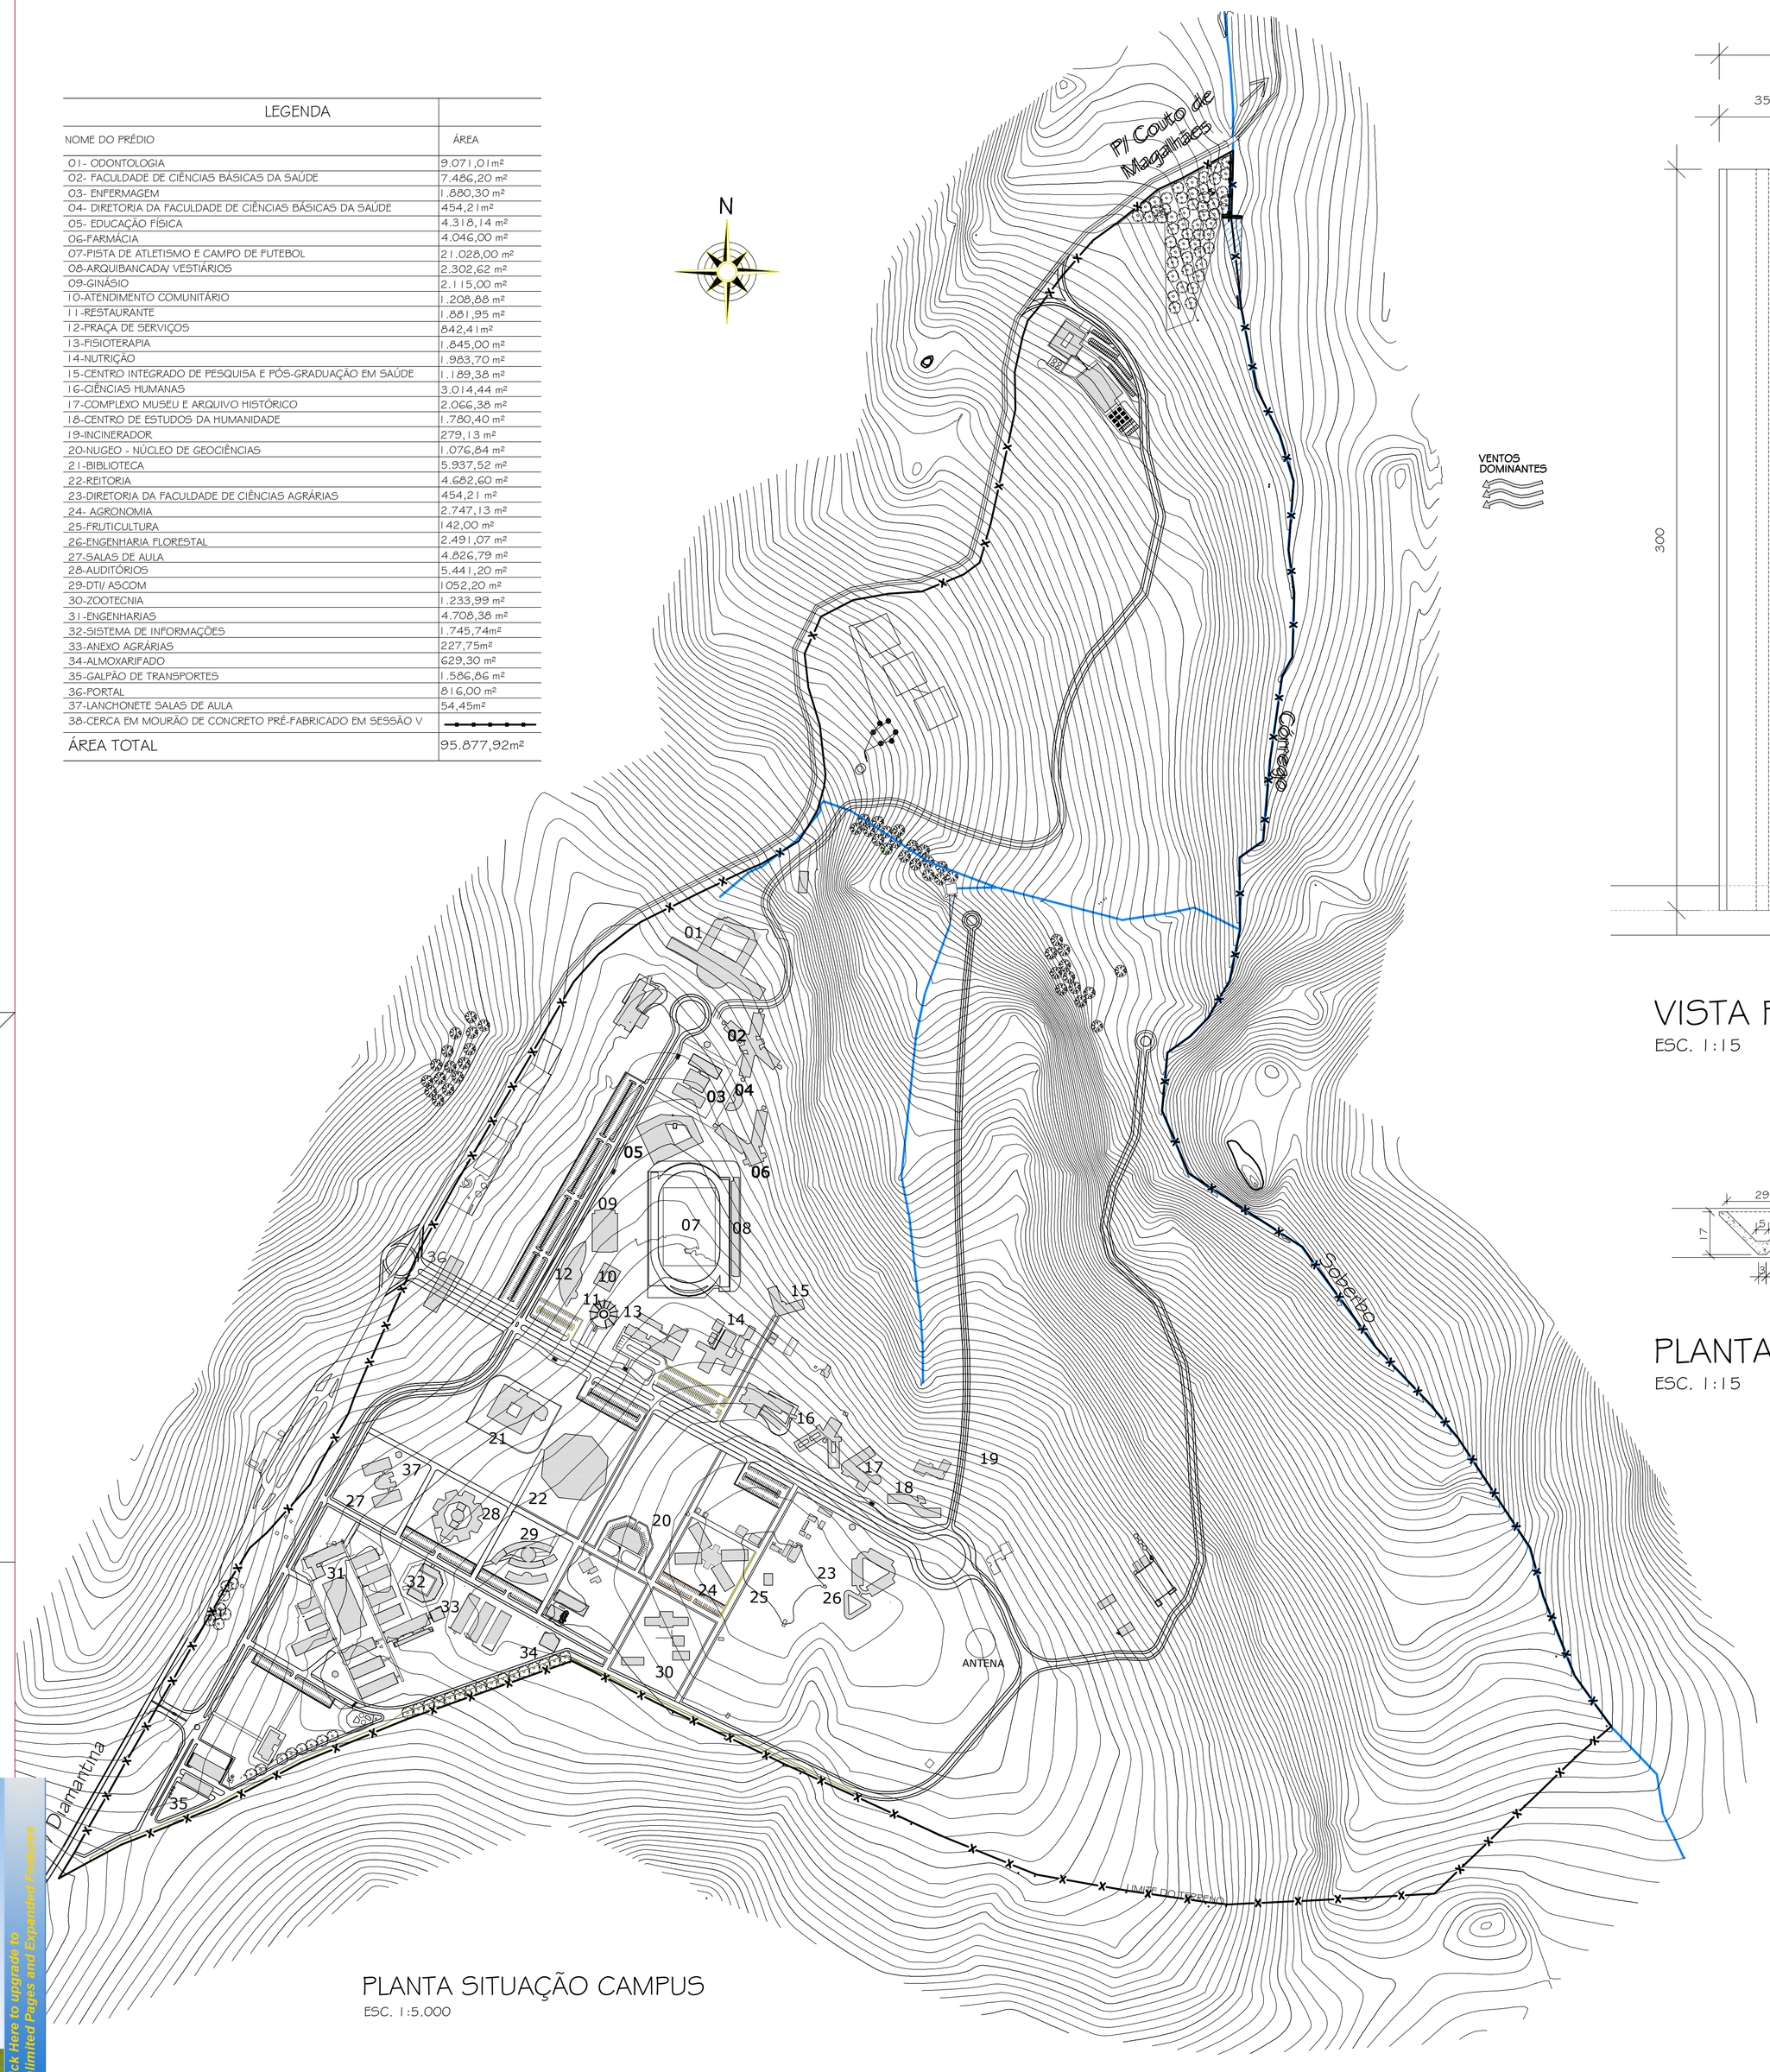

PLANTA SITUAÇÃO CAMPUS
ESC. 1:5.000

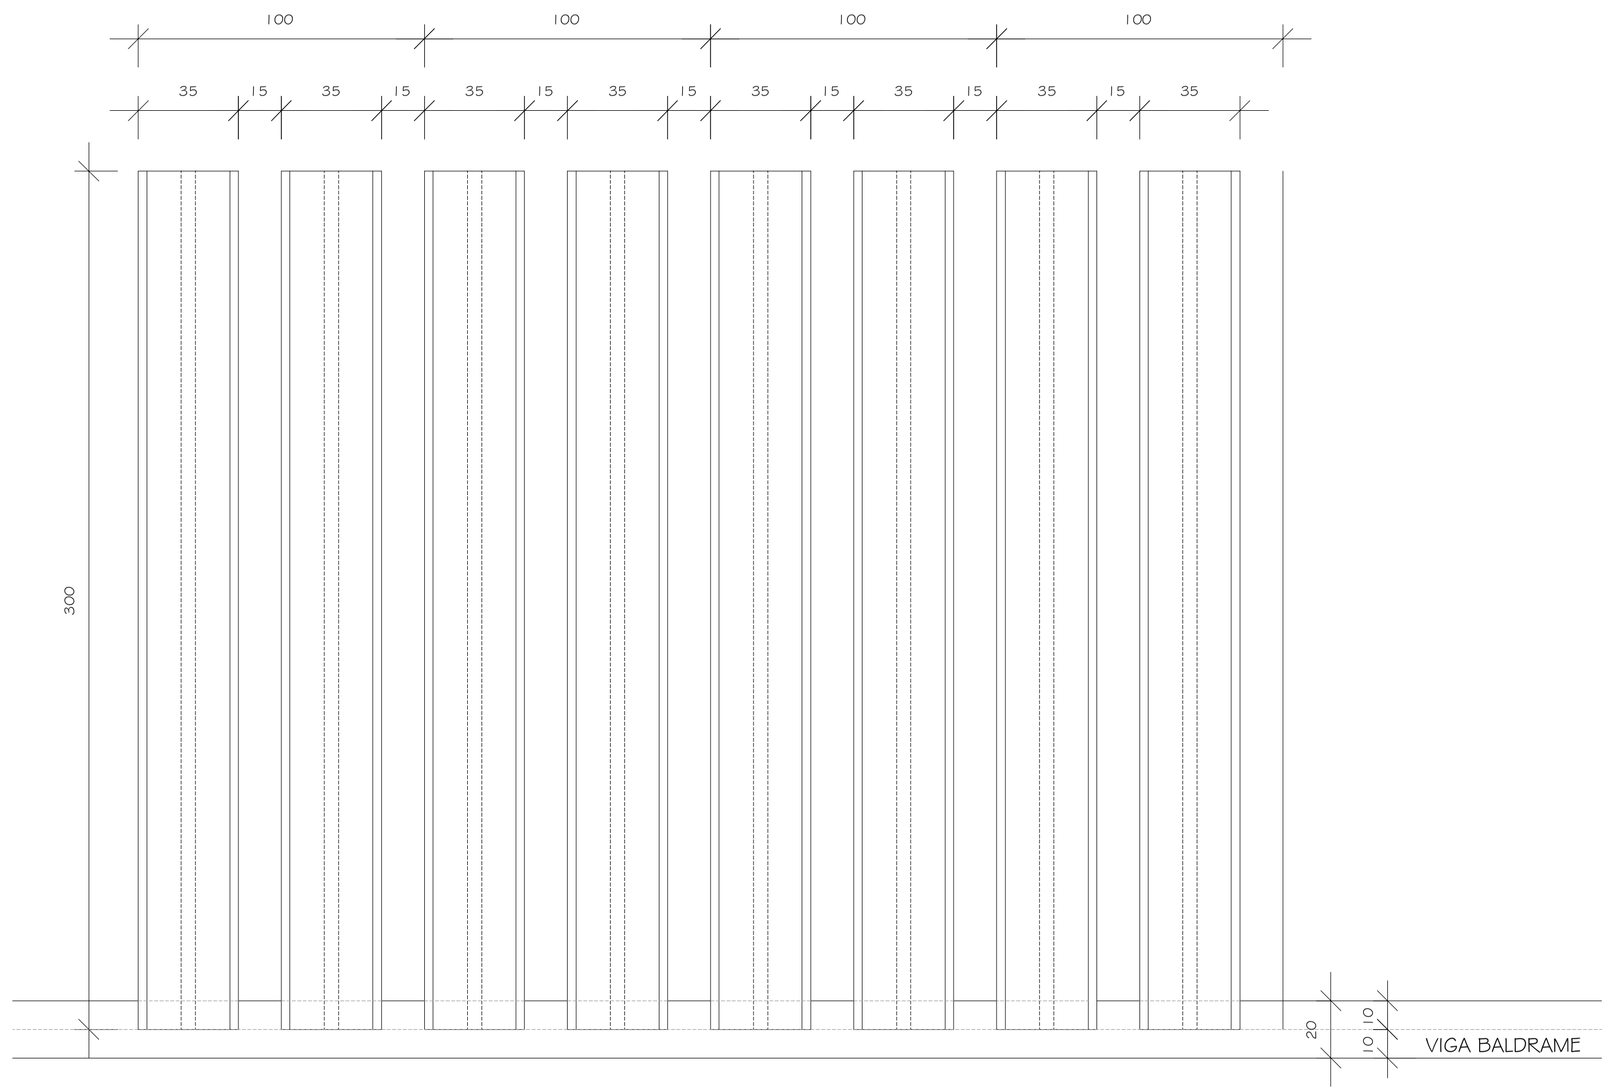

VISTA FRONTAL DA CERCA
ESC. 1:15

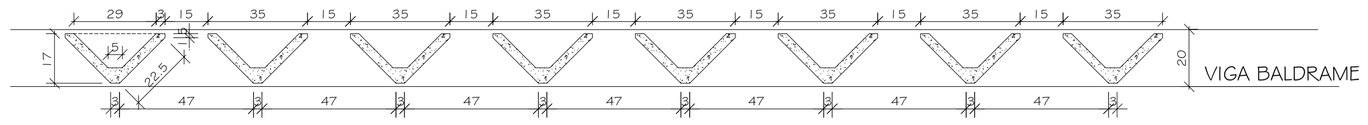

PLANTA BAIXA DA CERCA
ESC. 1:15

Nº:	DATA	RESPONSÁVEL	DESCRIÇÃO DA REVISÃO:

FASE: PROJETO DE TERRAPLENAGEM

OBSERVAÇÕES: CONFERIR MEDIDAS NA OBRA

CERCAMENTO DO CAMPUS JK
CAMPUS DIAMANTINA
RODOVIA MG 367, KM 583, Nº 5000 - ALTO DA JACUBA - DIAMANTINA/MG

PROPRIETÁRIO: UNIVERSIDADE FEDERAL DOS VALES DO JEQUITINHONHA E MUCURI
CNPJ: 16.888.315/0001-57

TÍTULO: PLANTA DE SITUAÇÃO / VISTA E PLANTA BAIXA

AUTOR PROJETO ARQUITETÔNICO / RT:
DIOGENES HENRIQUE PEIXOTO DA SILVA
CREA 11197/D

VERSÃO:	DATA:	AUTOCAD:	FOLHA:
VERSAO 1	29.09.2011	ARQ. KARENINA	01/01

ARQUIVO: CERCAMENTO DO CAMPUS JK

Your complimentary use period has ended. Thank you for using PDF Complete.
Click Here to upgrade to Unlimited Pages and Expanded Features