


TABELA DE ESQUADRIAS	
J1	JANELA DE METALON DE CORREIA 200 X 150 X 160
J2	BASQUA DE METALON 100 X 100 X 200
J3	JANELA DE METALON DE CORREIA 200 X 120 X 160
J4	BASQUA DE METALON 200 X 120 X 160
PORTAS	
P1	PORTA DE METALON DE ABREIR 60 X 210
P2	PORTA DE METALON DE ABREIR 2 X 60 X 210
P3	PORTA COM MATERIAL ISOLANTE DE ABREIR 60 X 210
P4	PORTA DE METALON DE CORREIA 300 X 210

TABELA GERAL REVESTIMENTOS

TABELA GERAL REVESTIMENTOS	
PISOS	
1	CIMENTO QUEIMADO
2	CERÂMICA PFI 4 / COR: CINZA MÍDIO
PAREDES	
1	BARROCO CERÂMICO H = 160cm CERÂMICA 30x60cm COR: BRANCO
2	BARROCO H=5cm ARDÓSIA POLIDA ACABAMENTO MAMUADO
3	ACIMA PINTURA TINTA ACRILICA COR: BRANCO
4	CERÂMICA 30x60cm COR: BRANCO
5	PINTURA TINTA ACRILICA FOSCA COR: BRANCO
6	PINTURA TINTA ACRILICA FOSCA COR: NMI
7	PINTURA TINTA ACRILICA FOSCA COR: AZUL CUSTITE
TETO	
1	PINTURA TINTA ACRILICA COR: BRANCO
2	TORRO P/C BRANCO

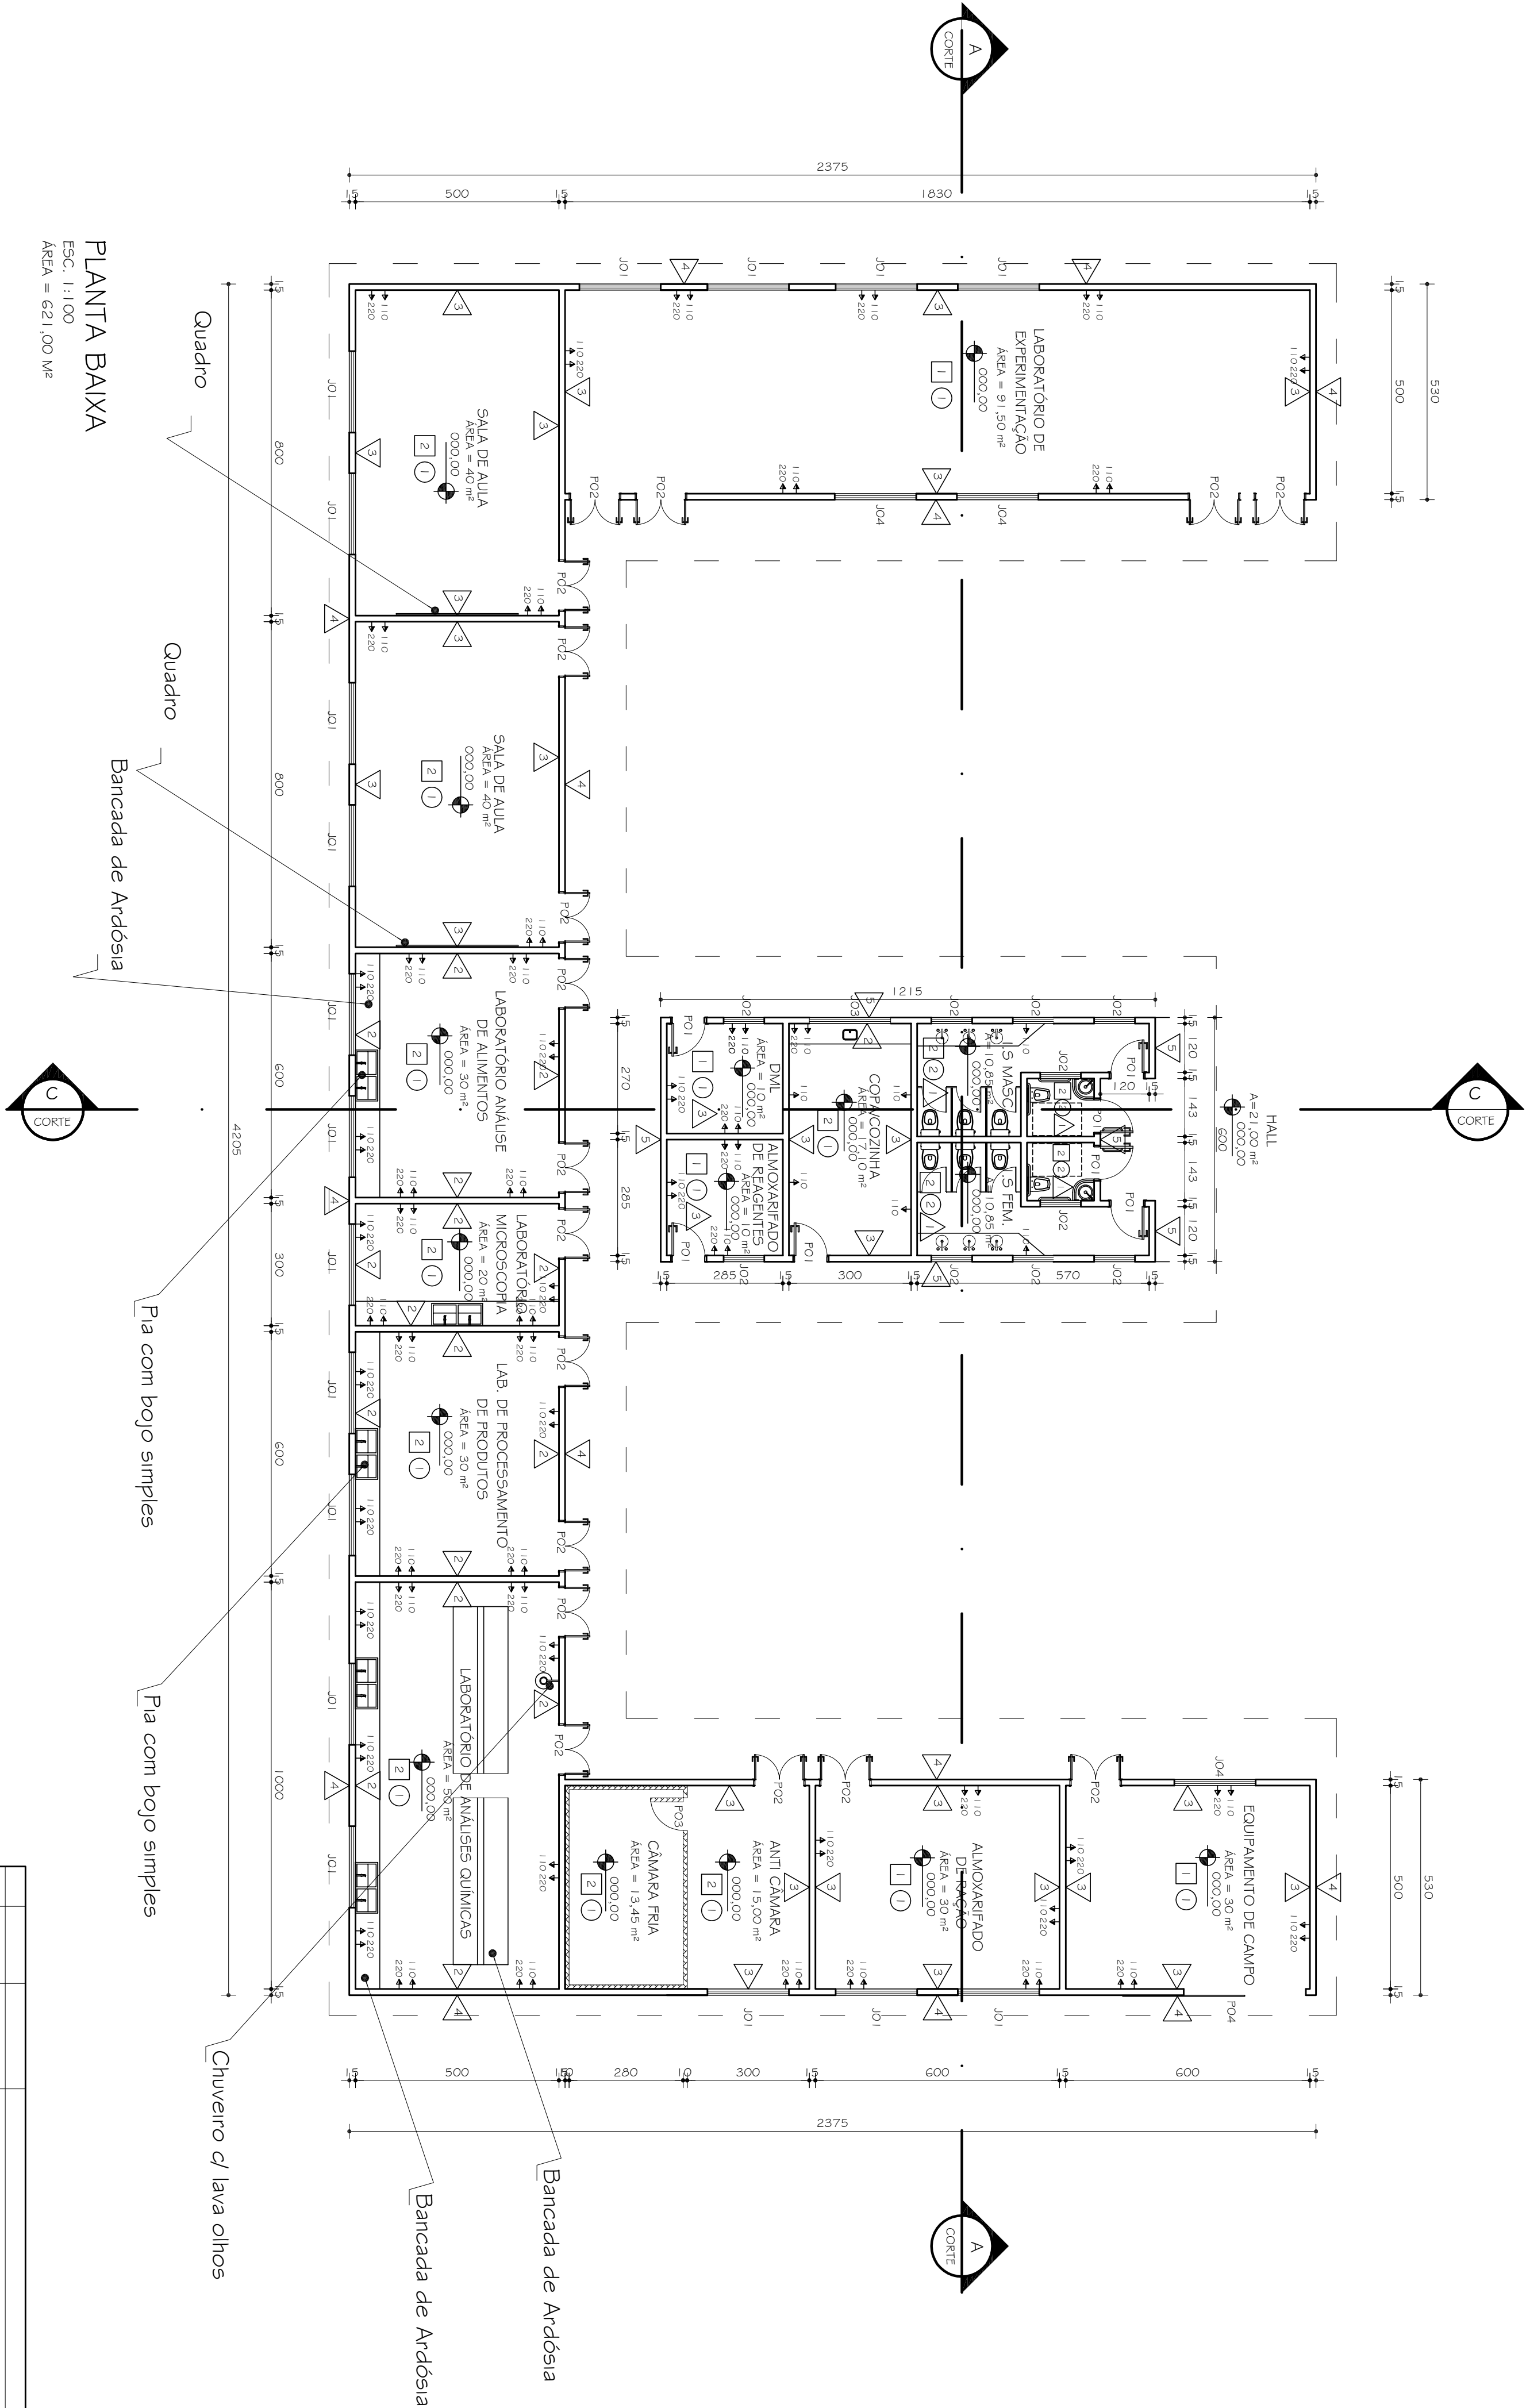

PLANTA BAIXA  
ESC. 1:100  
ÁREA = 621,00 m²

--	--	