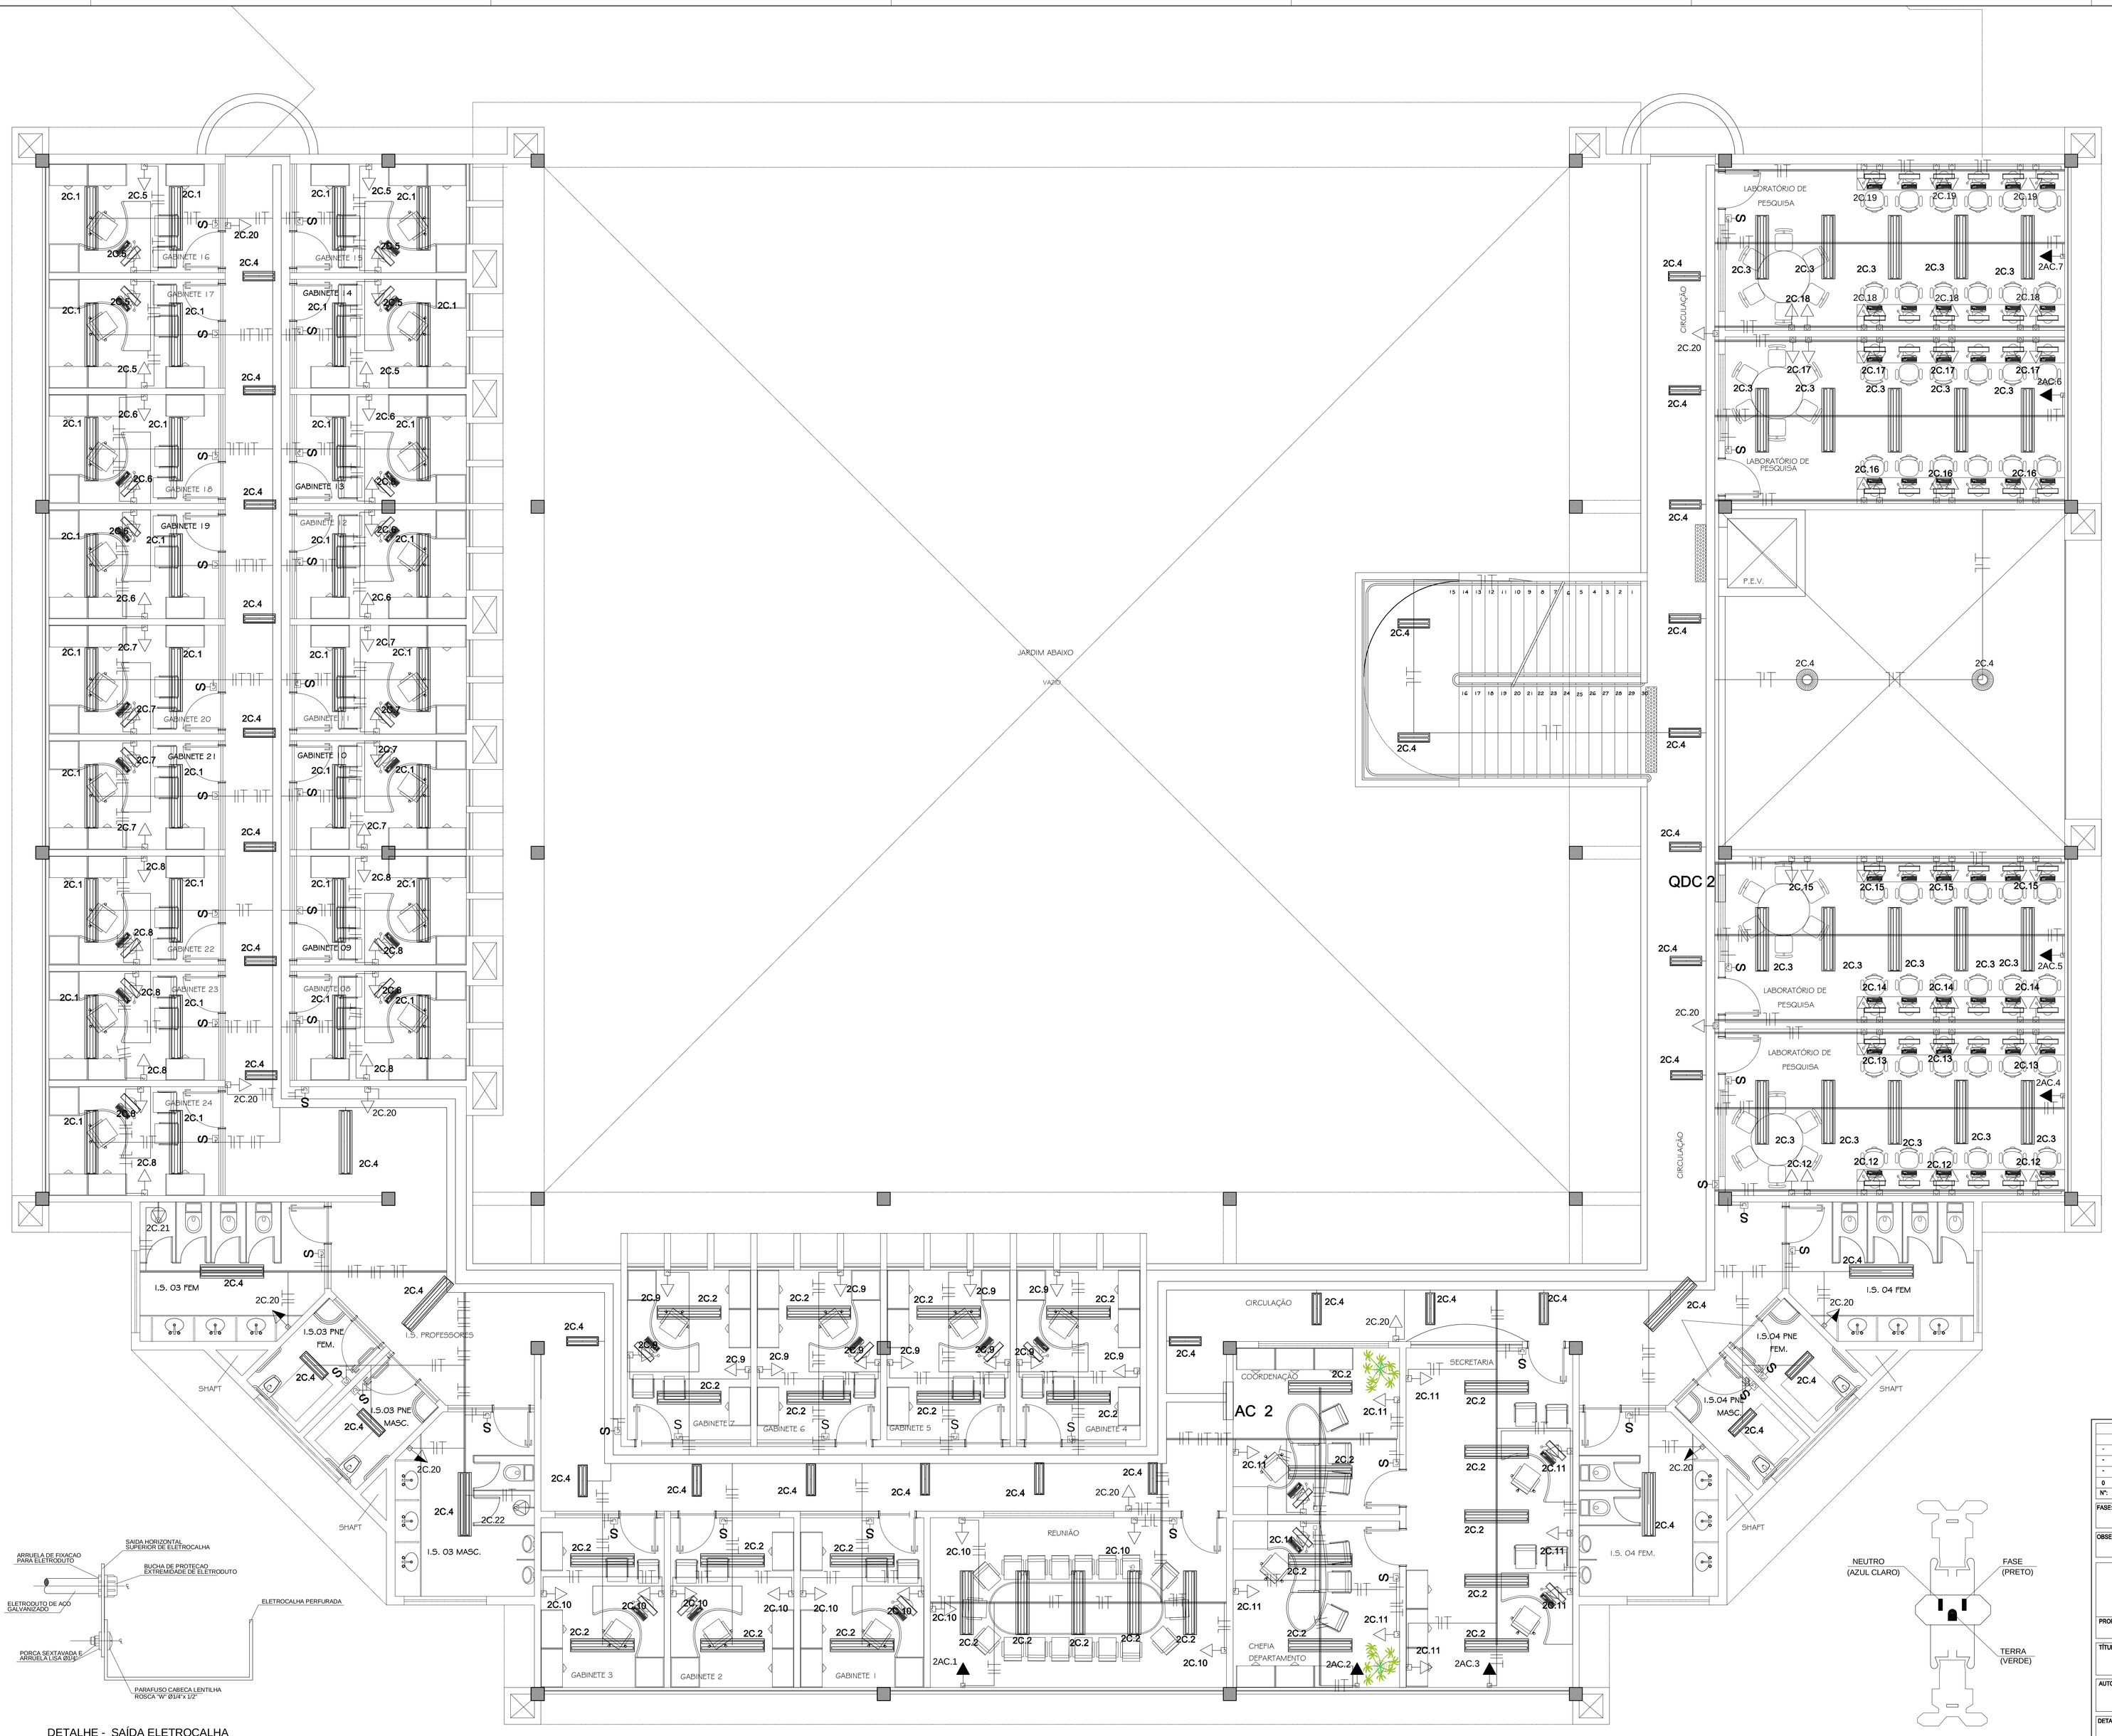

LEGENDA

▬	LUMINÁRIA FLUORESCENTE P/ INSTALAÇÃO DE EMBUTIR COM REATORES DE AFP E PARTIDA RÁPIDA, COM LÂMPADA EXTRA LUZ DO DIA - 2X18W
▬	LUMINÁRIA FLUORESCENTE P/ INSTALAÇÃO EMBUTIR, COM REATORES DE AFP E PARTIDA RÁPIDA, COM LÂMPADA EXTRA LUZ DO DIA - 2X32W
◎	LUMINÁRIA P/ ILUMINAÇÃO INTERNA, COM ALOJAMENTO PARA COM REATORES DE AFP , PARTIDA RÁPIDA, COM LÂMPADA VAPOR DE SÓDIO - 150 W, REFLETOR EM ALUMÍNIO.
———	ELETRODUTO EM PVC APARENTE EM PAREDE OU LAJE .
- - - - -	ELETRODUTO EM PVC NO PISO
═══	PERFILADO GALVANIZADO 38 x 38 mm
▭	ELETROCALHA GALVANIZADA PERFURADA SEM TAMPA - DIMENSÕES INDICADAS
T-I-T-I-T	INDICAÇÃO DOS CONDUTORES: TERRA (COR VERDE), RETORNO (COR BRANCA), FASE (CORES R=PRETA, S=AMARELA e T=VERMELHA) E NEUTRO (COR AZUL CLARO) .
S	INTERRUPTOR SIMPLES
S_2	INTERRUPTOR DUPLO
S_{3w}	INTERRUPTOR TREE-WAY
	ELETRODUTO QUE SOBE - ELETRODUTO QUE DESCE
▶	TOMADA MÉDIA A 1,20m DO PISO
▷	TOMADA 2P+T - 0,40m DO PISO ACABADO
▶	TOMADA 2P+T - PARA AR CONDICIONADO
	PONTO DE FORÇA - CHUVEIRO
▭	QUADRO DE DISTRIBUIÇÃO DE CIRCUITOS ELÉTRICOS - QDC
DR	INTERRUPTOR DIFERENCIAL RESIDUAL
1C.1	NOMECLATURA DO CIRCUITO 1 - DO QDC 1
⊙	HASTE DE TERRA TIPO COOPERWELD 3 m - 3/8"

OBSERVAÇÕES

TODA TUBULAÇÃO NÃO ESPECIFICADA SERÁ Ø3/4"

MAPA CHAVE

DETALHE - SAÍDA ELETROCALHA
S/ESCALA

PLANTA 2º PAVIMENTO
ESC. 1:50

POLARIZAÇÃO DA TOMADA

-	-	-	-
-	-	-	-
-	-	-	-
0	22.06.10	Sérgio	PROJETO INICIAL
Nº:	DATA	RESPONSÁVEL	DESCRIÇÃO DA REVISÃO:

FASE: PROJETO ELÉTRICO

OBSERVAÇÕES

PRÉDIO SISTEMA DE INFORMAÇÕES
CAMPUS DE DIAMANTINA - MG

UFVJM

PROPRIETÁRIO: UNIVERSIDADE FEDERAL DOS VALES DO JEQUITINHONHA E MUCURI — CNPJ 16.888.315/0001-57

TÍTULO: ILUMINAÇÃO E TOMADAS SISTEMA DE INFORMAÇÕES DETALHES

AUTOR PROJETO ELÉTRICO / RT: SERGIO PIRES ANTUNES — CREA 15.528/D - MG

DETALHAMENTO: 2 º PAVIMENTO

VERSÃO:	DATA:	AUTOCAD:	FOLHA:
VERSAO 1	22.06.2010	SÉRGIO PIRES ANTUNES	02/03

ARQUIVO: ELETRICA SISTEMA DE INFORMAÇÕES V2000

Your complimentary use period has ended. Thank you for using PDF Complete.
Click Here to upgrade to Unlimited Pages and Premium Features