




DETALHE 4-5-8-12-13-15
 ESCALA: 1/20

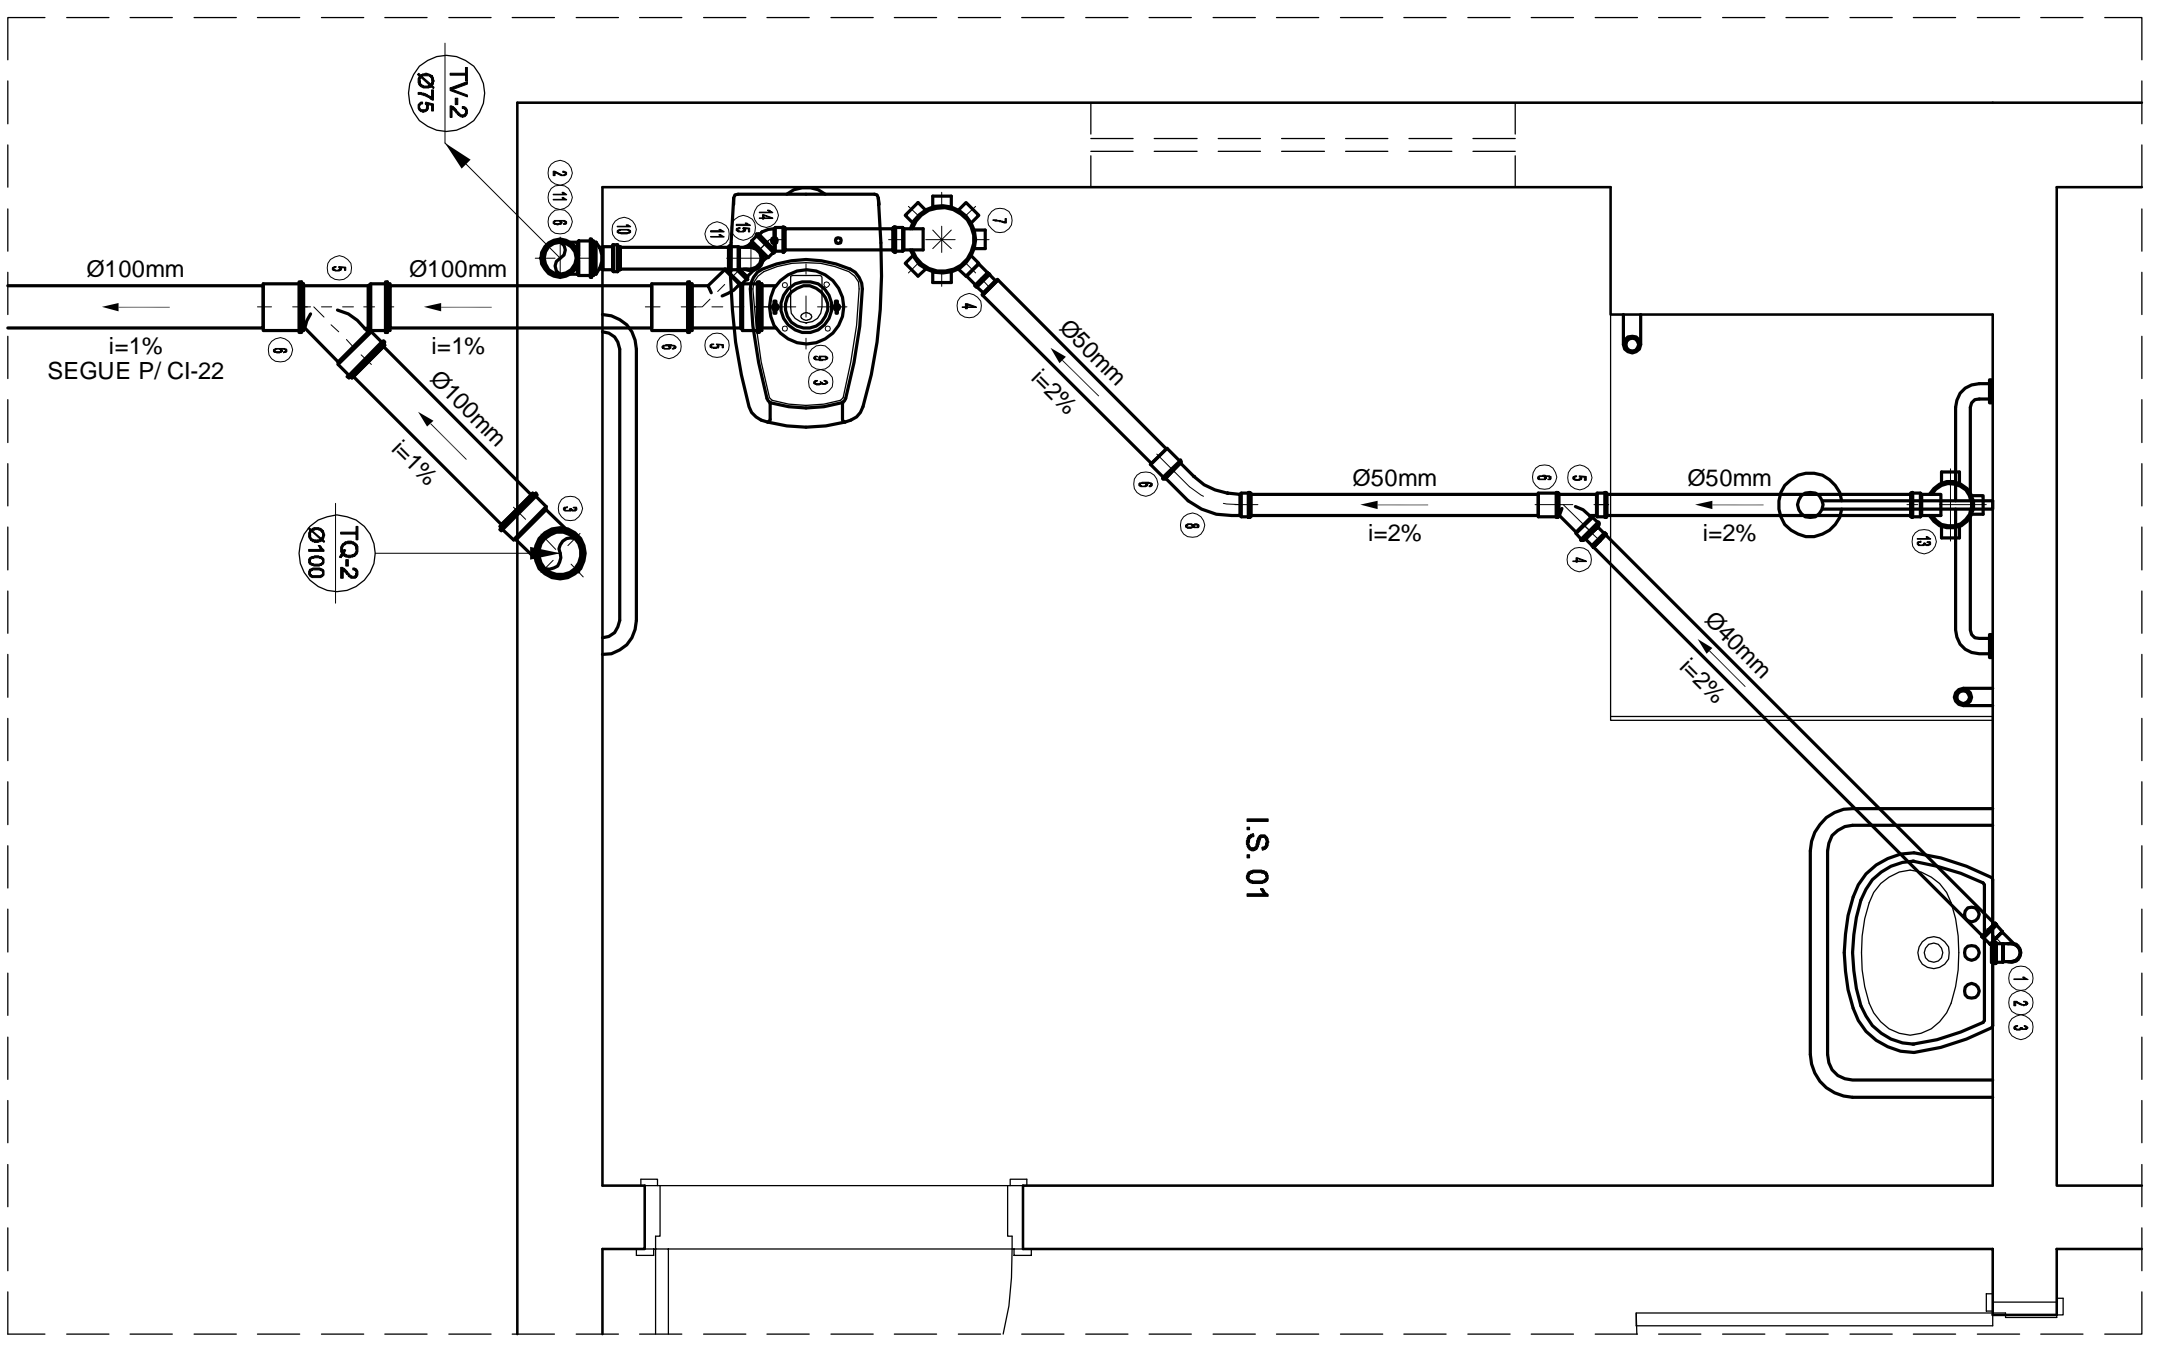


DETALHE 2-7-10-16
 ESCALA: 1/20

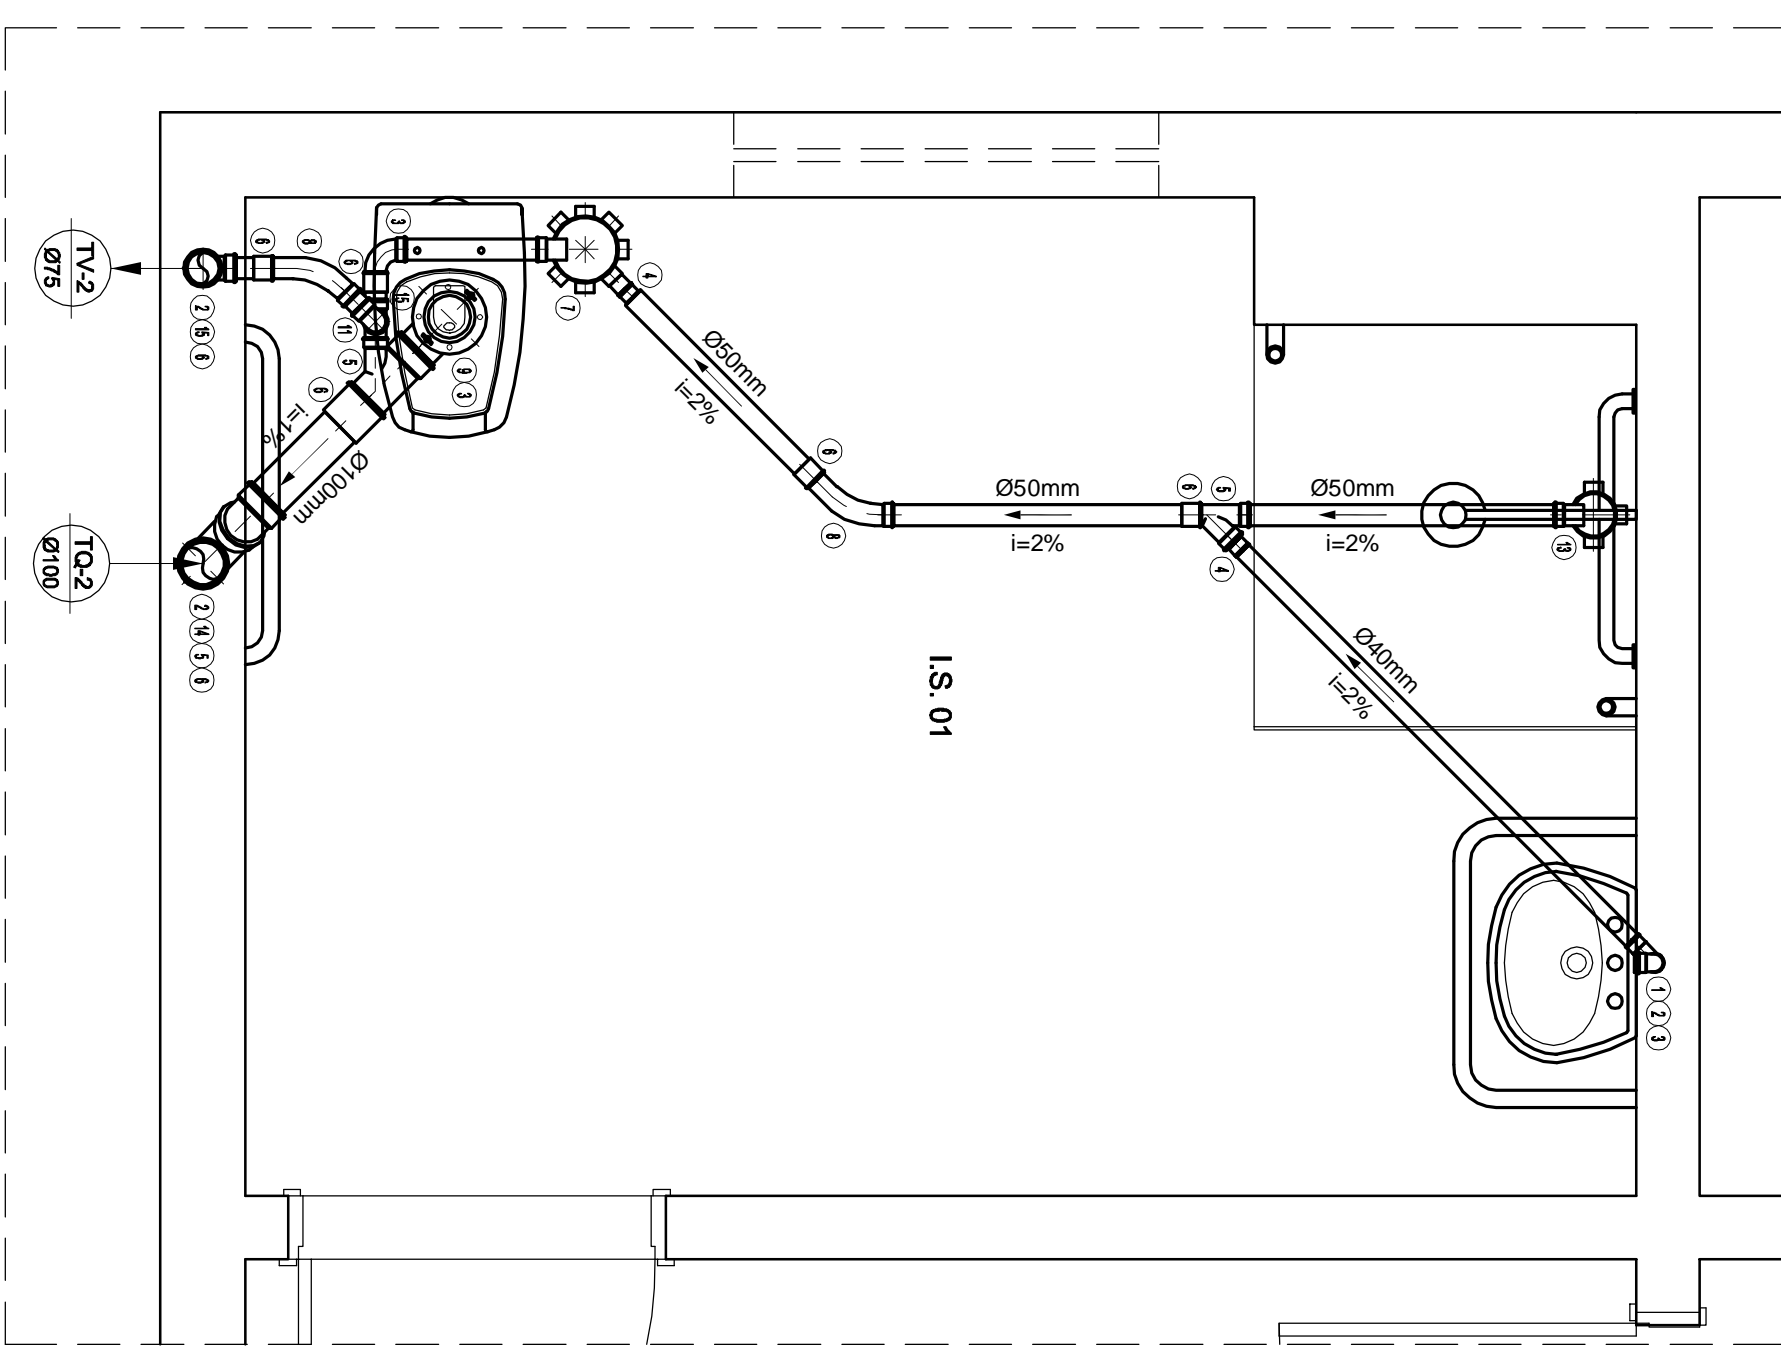


DETALHE 18-25-28-36
 ESCALA: 1/20

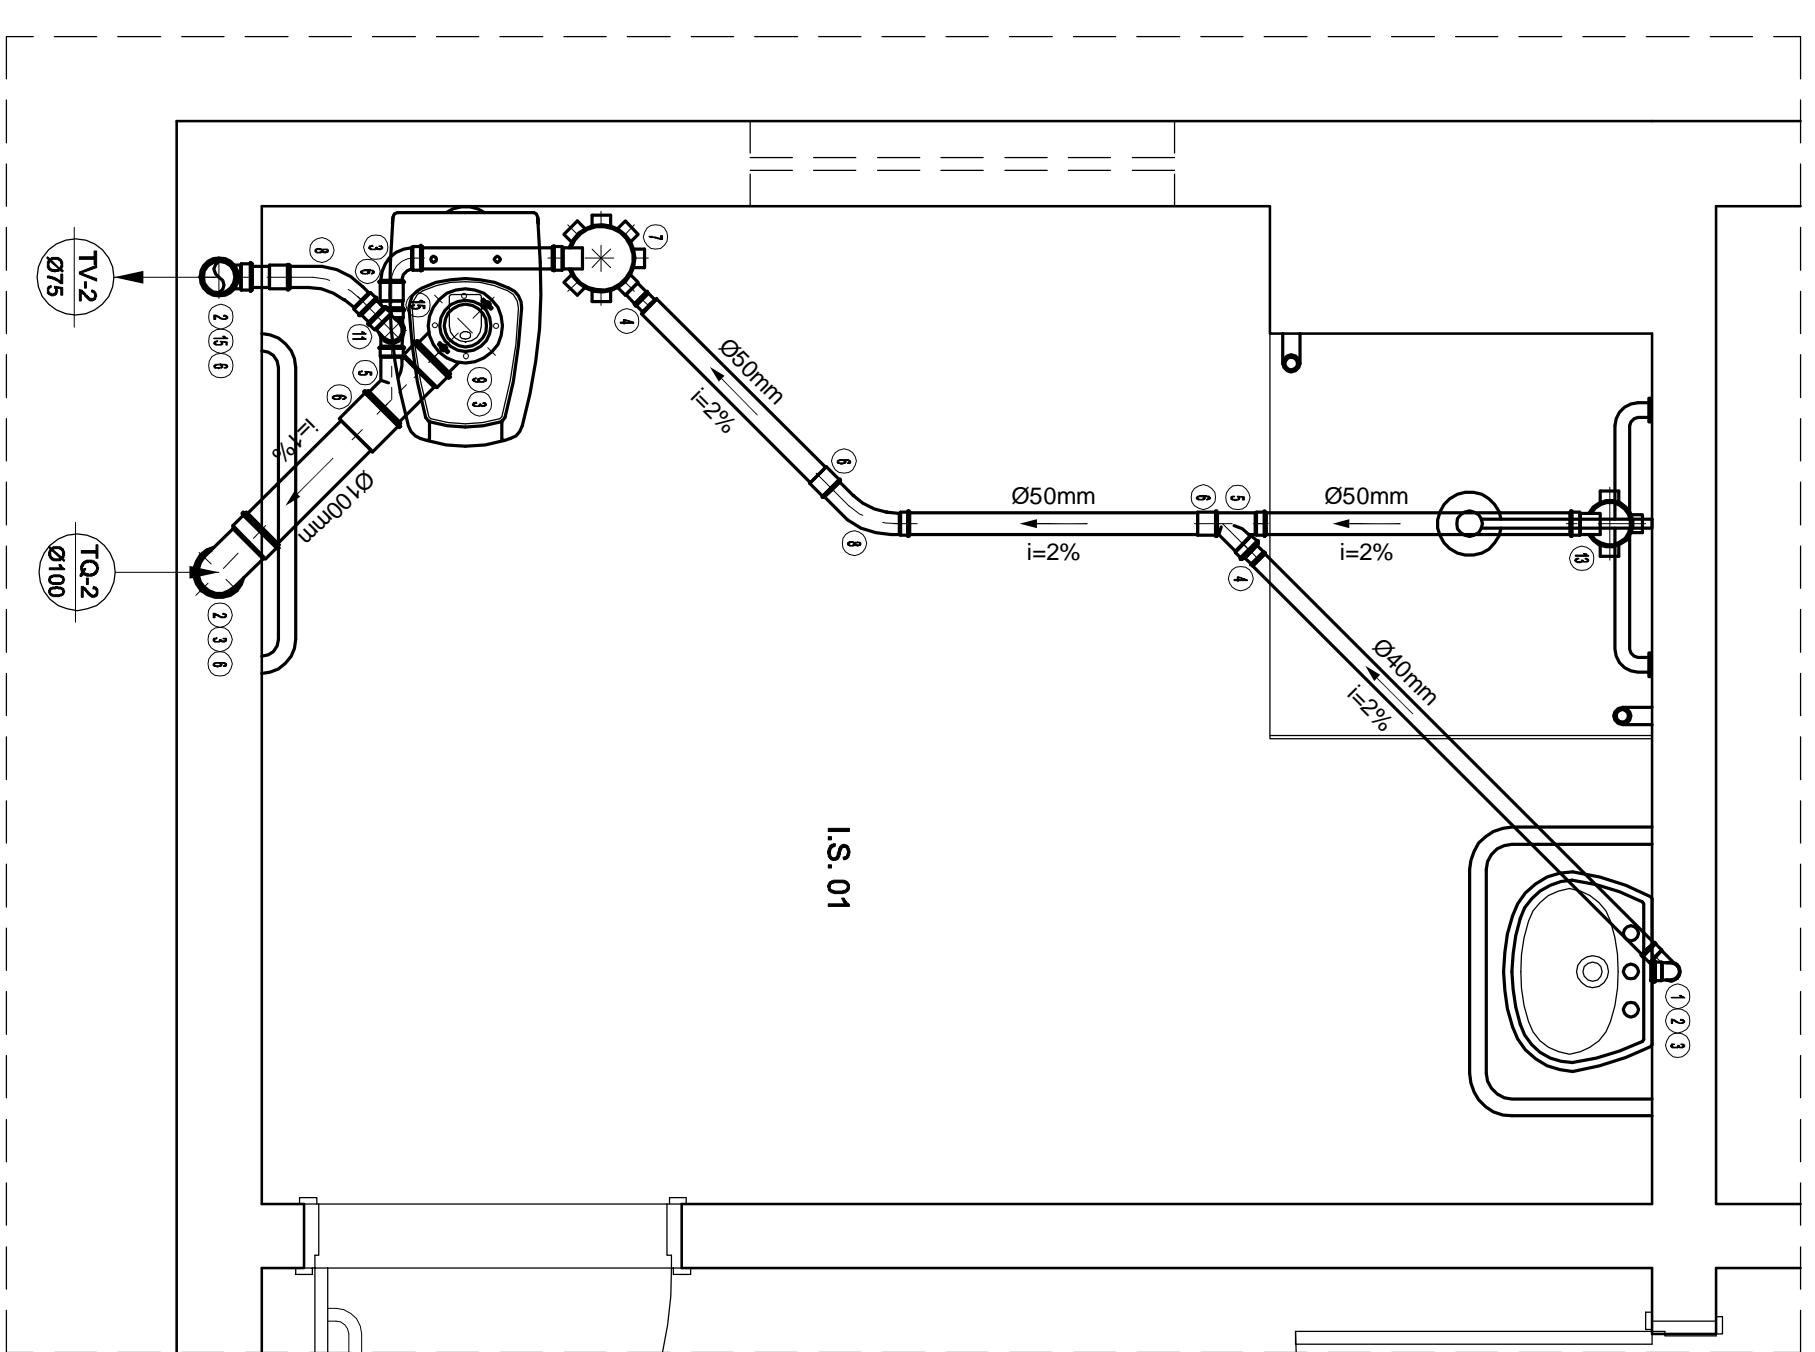


DETALHE 38-45-48-56
 ESCALA: 1/20

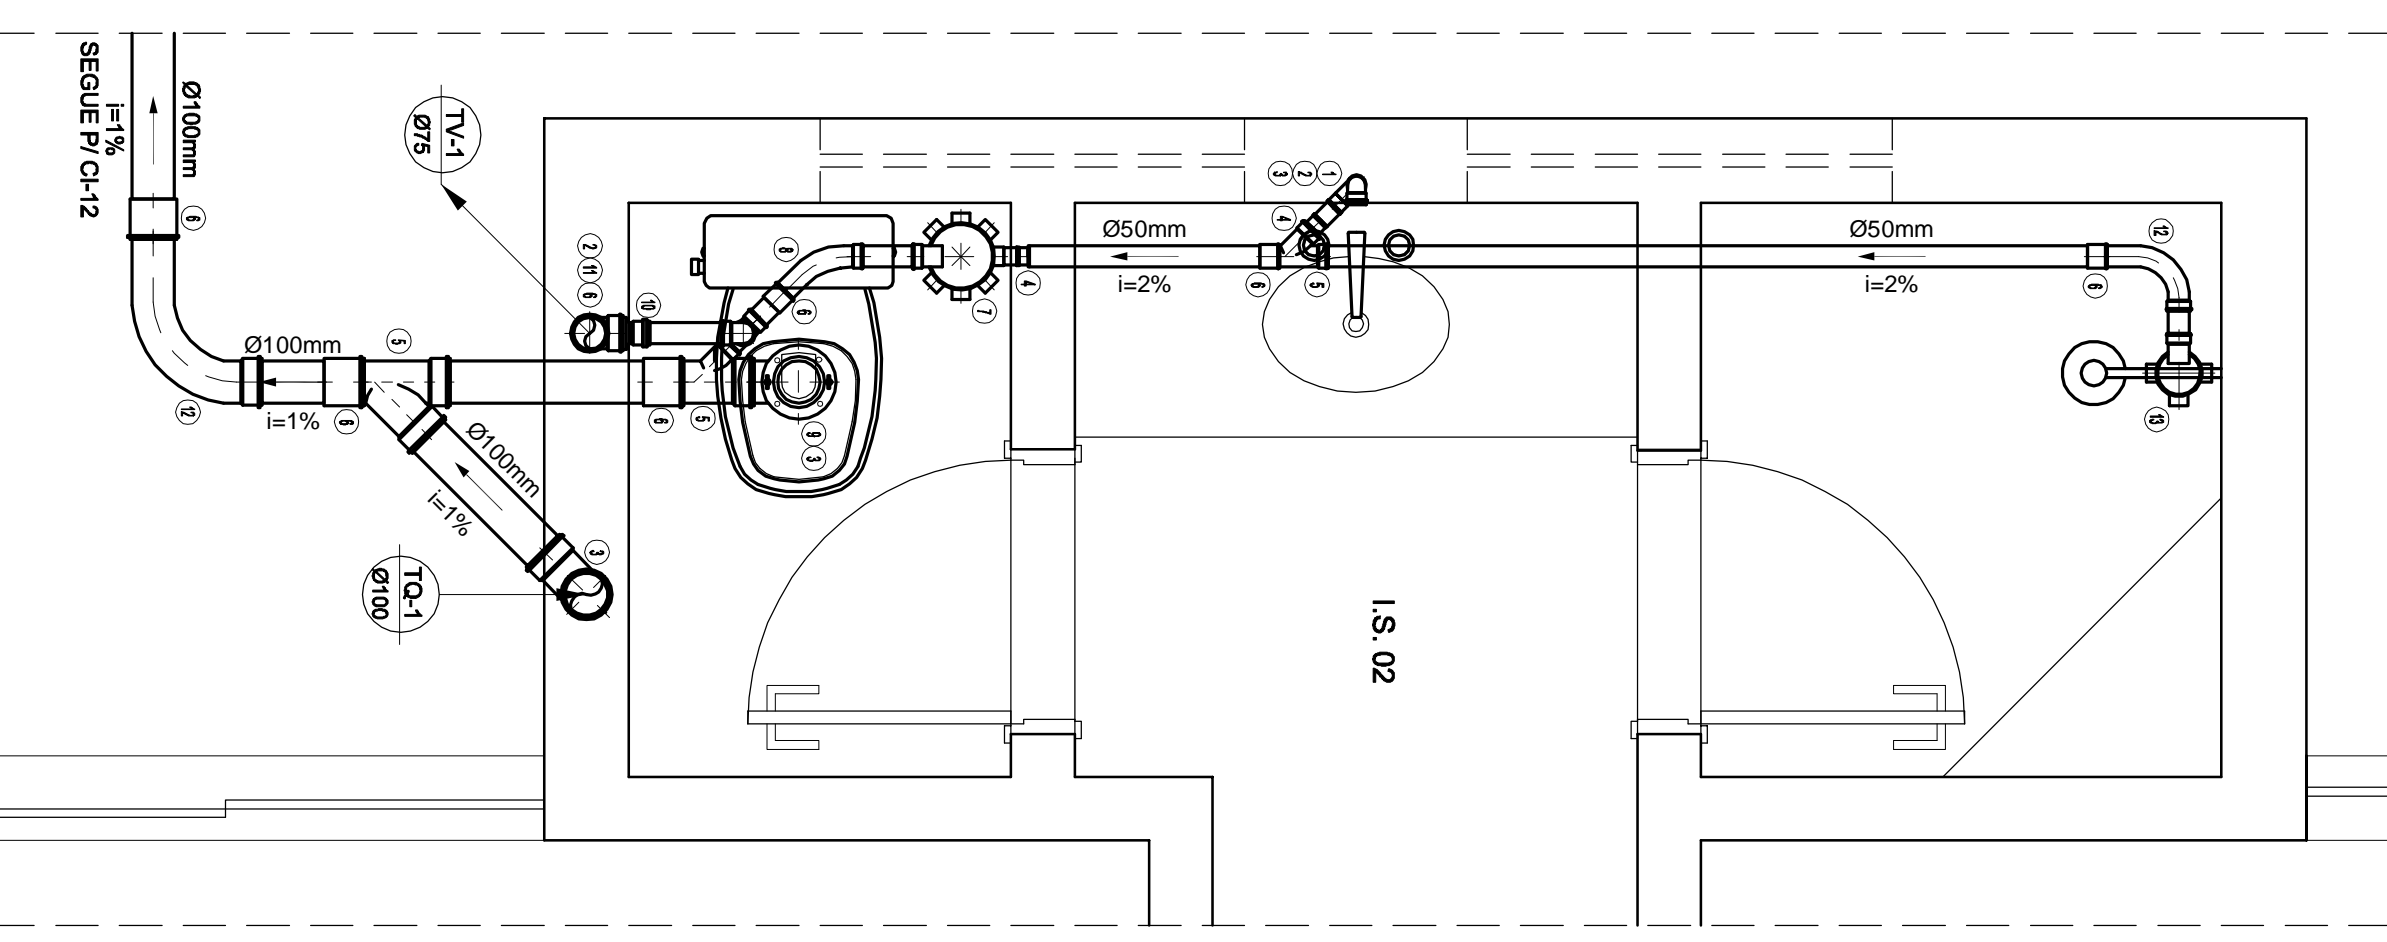


DETALHE 1-9
 ESCALA: 1/20

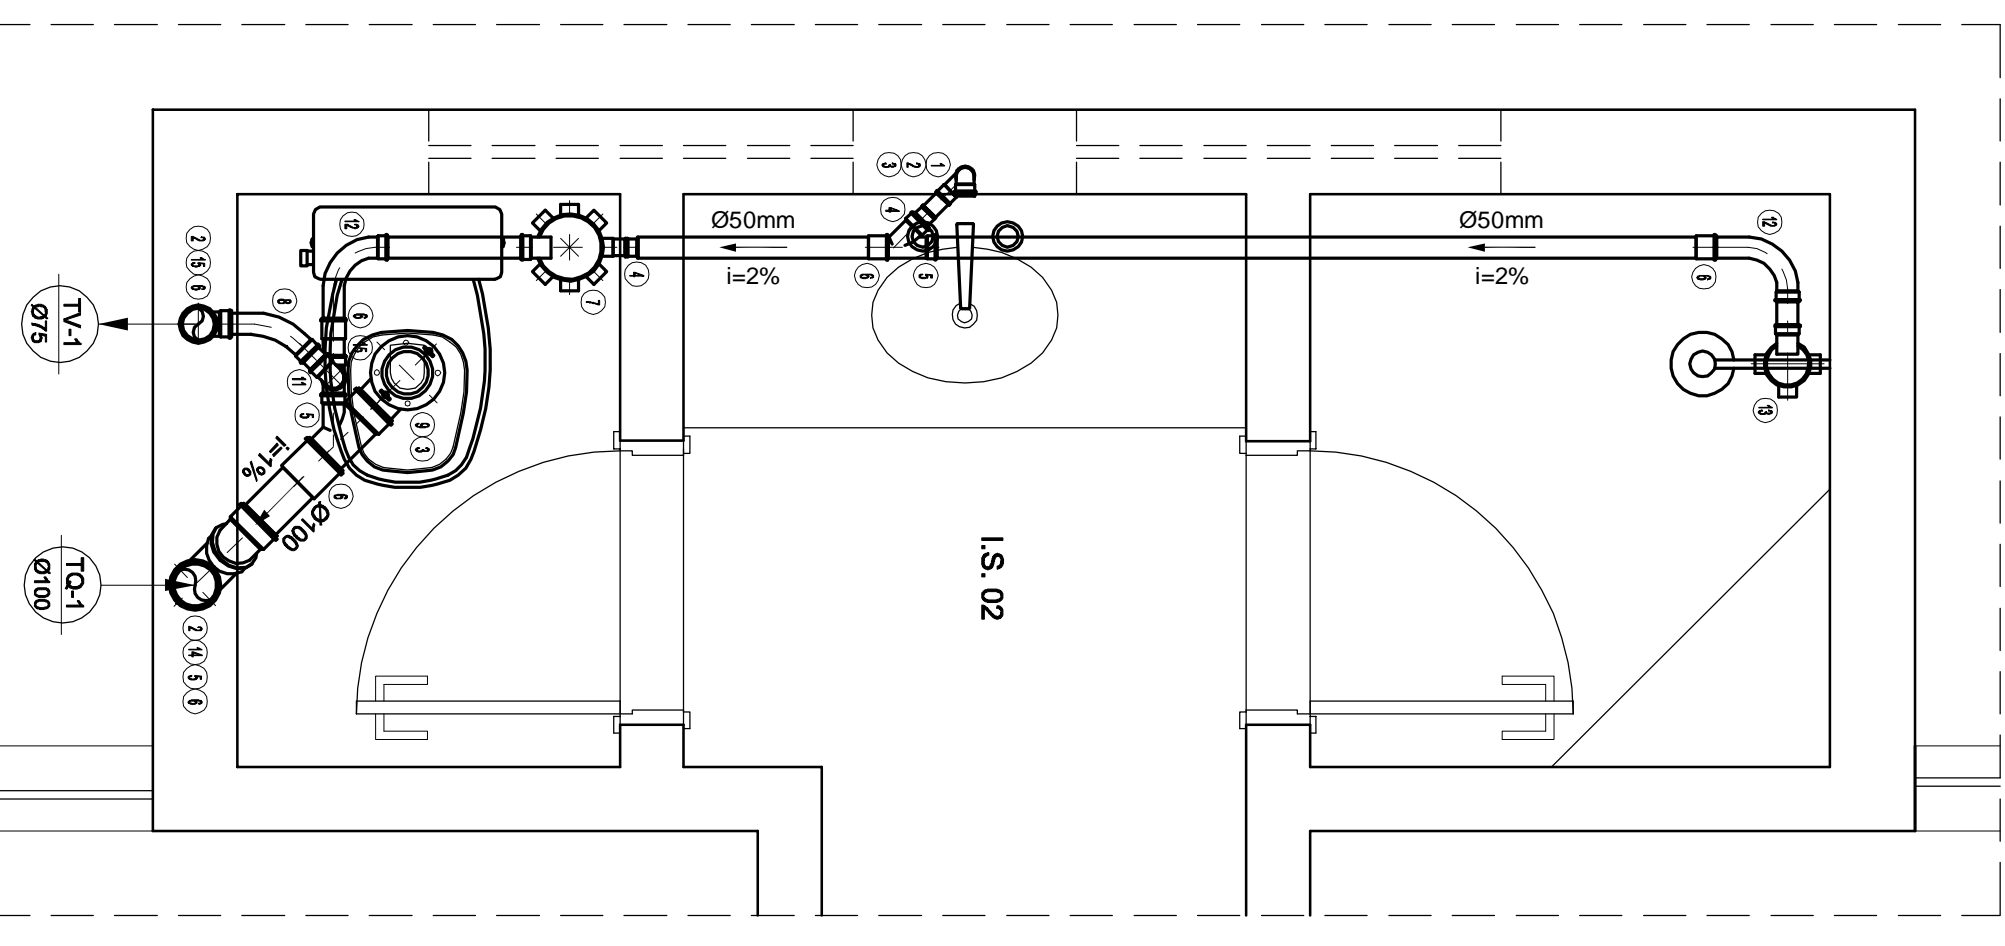

DETALHE 17-19 A 24-26-27-29 A 35
 ESCALA: 1/20

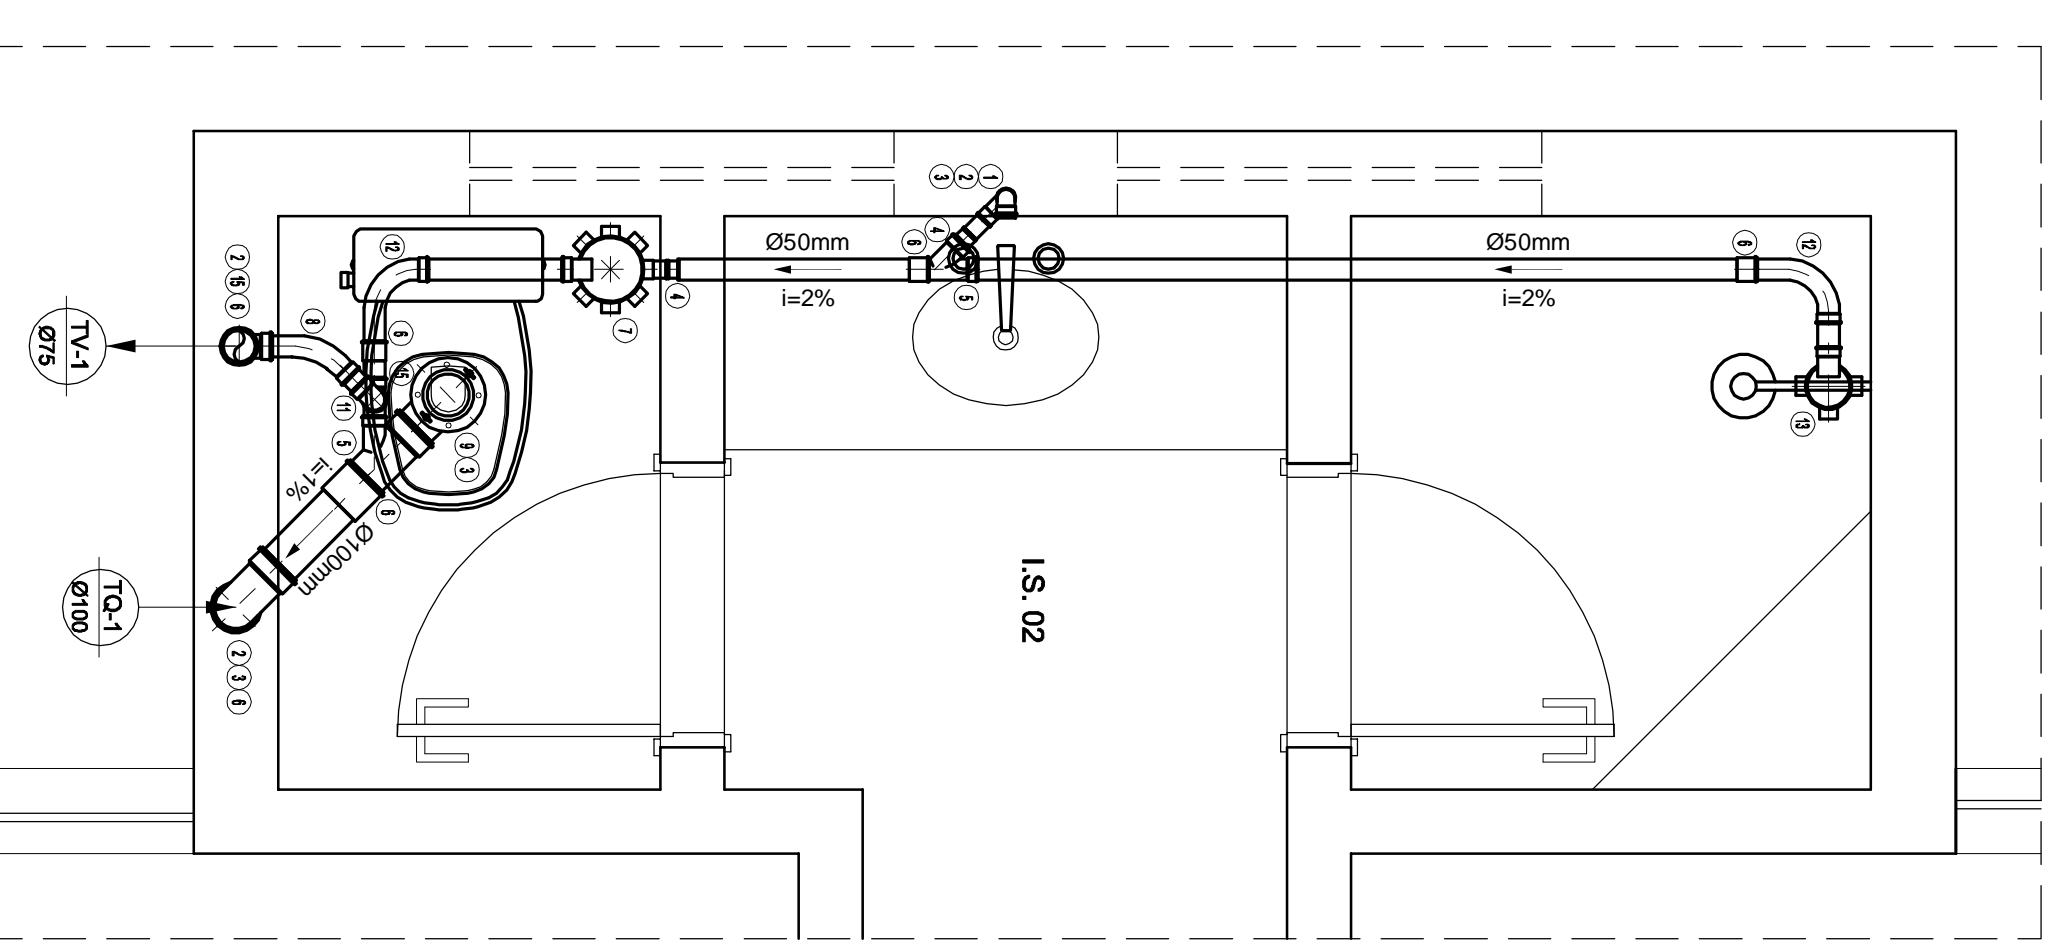

DETALHE 37-39 A 44-46-47-49 A 55
 ESCALA: 1/20

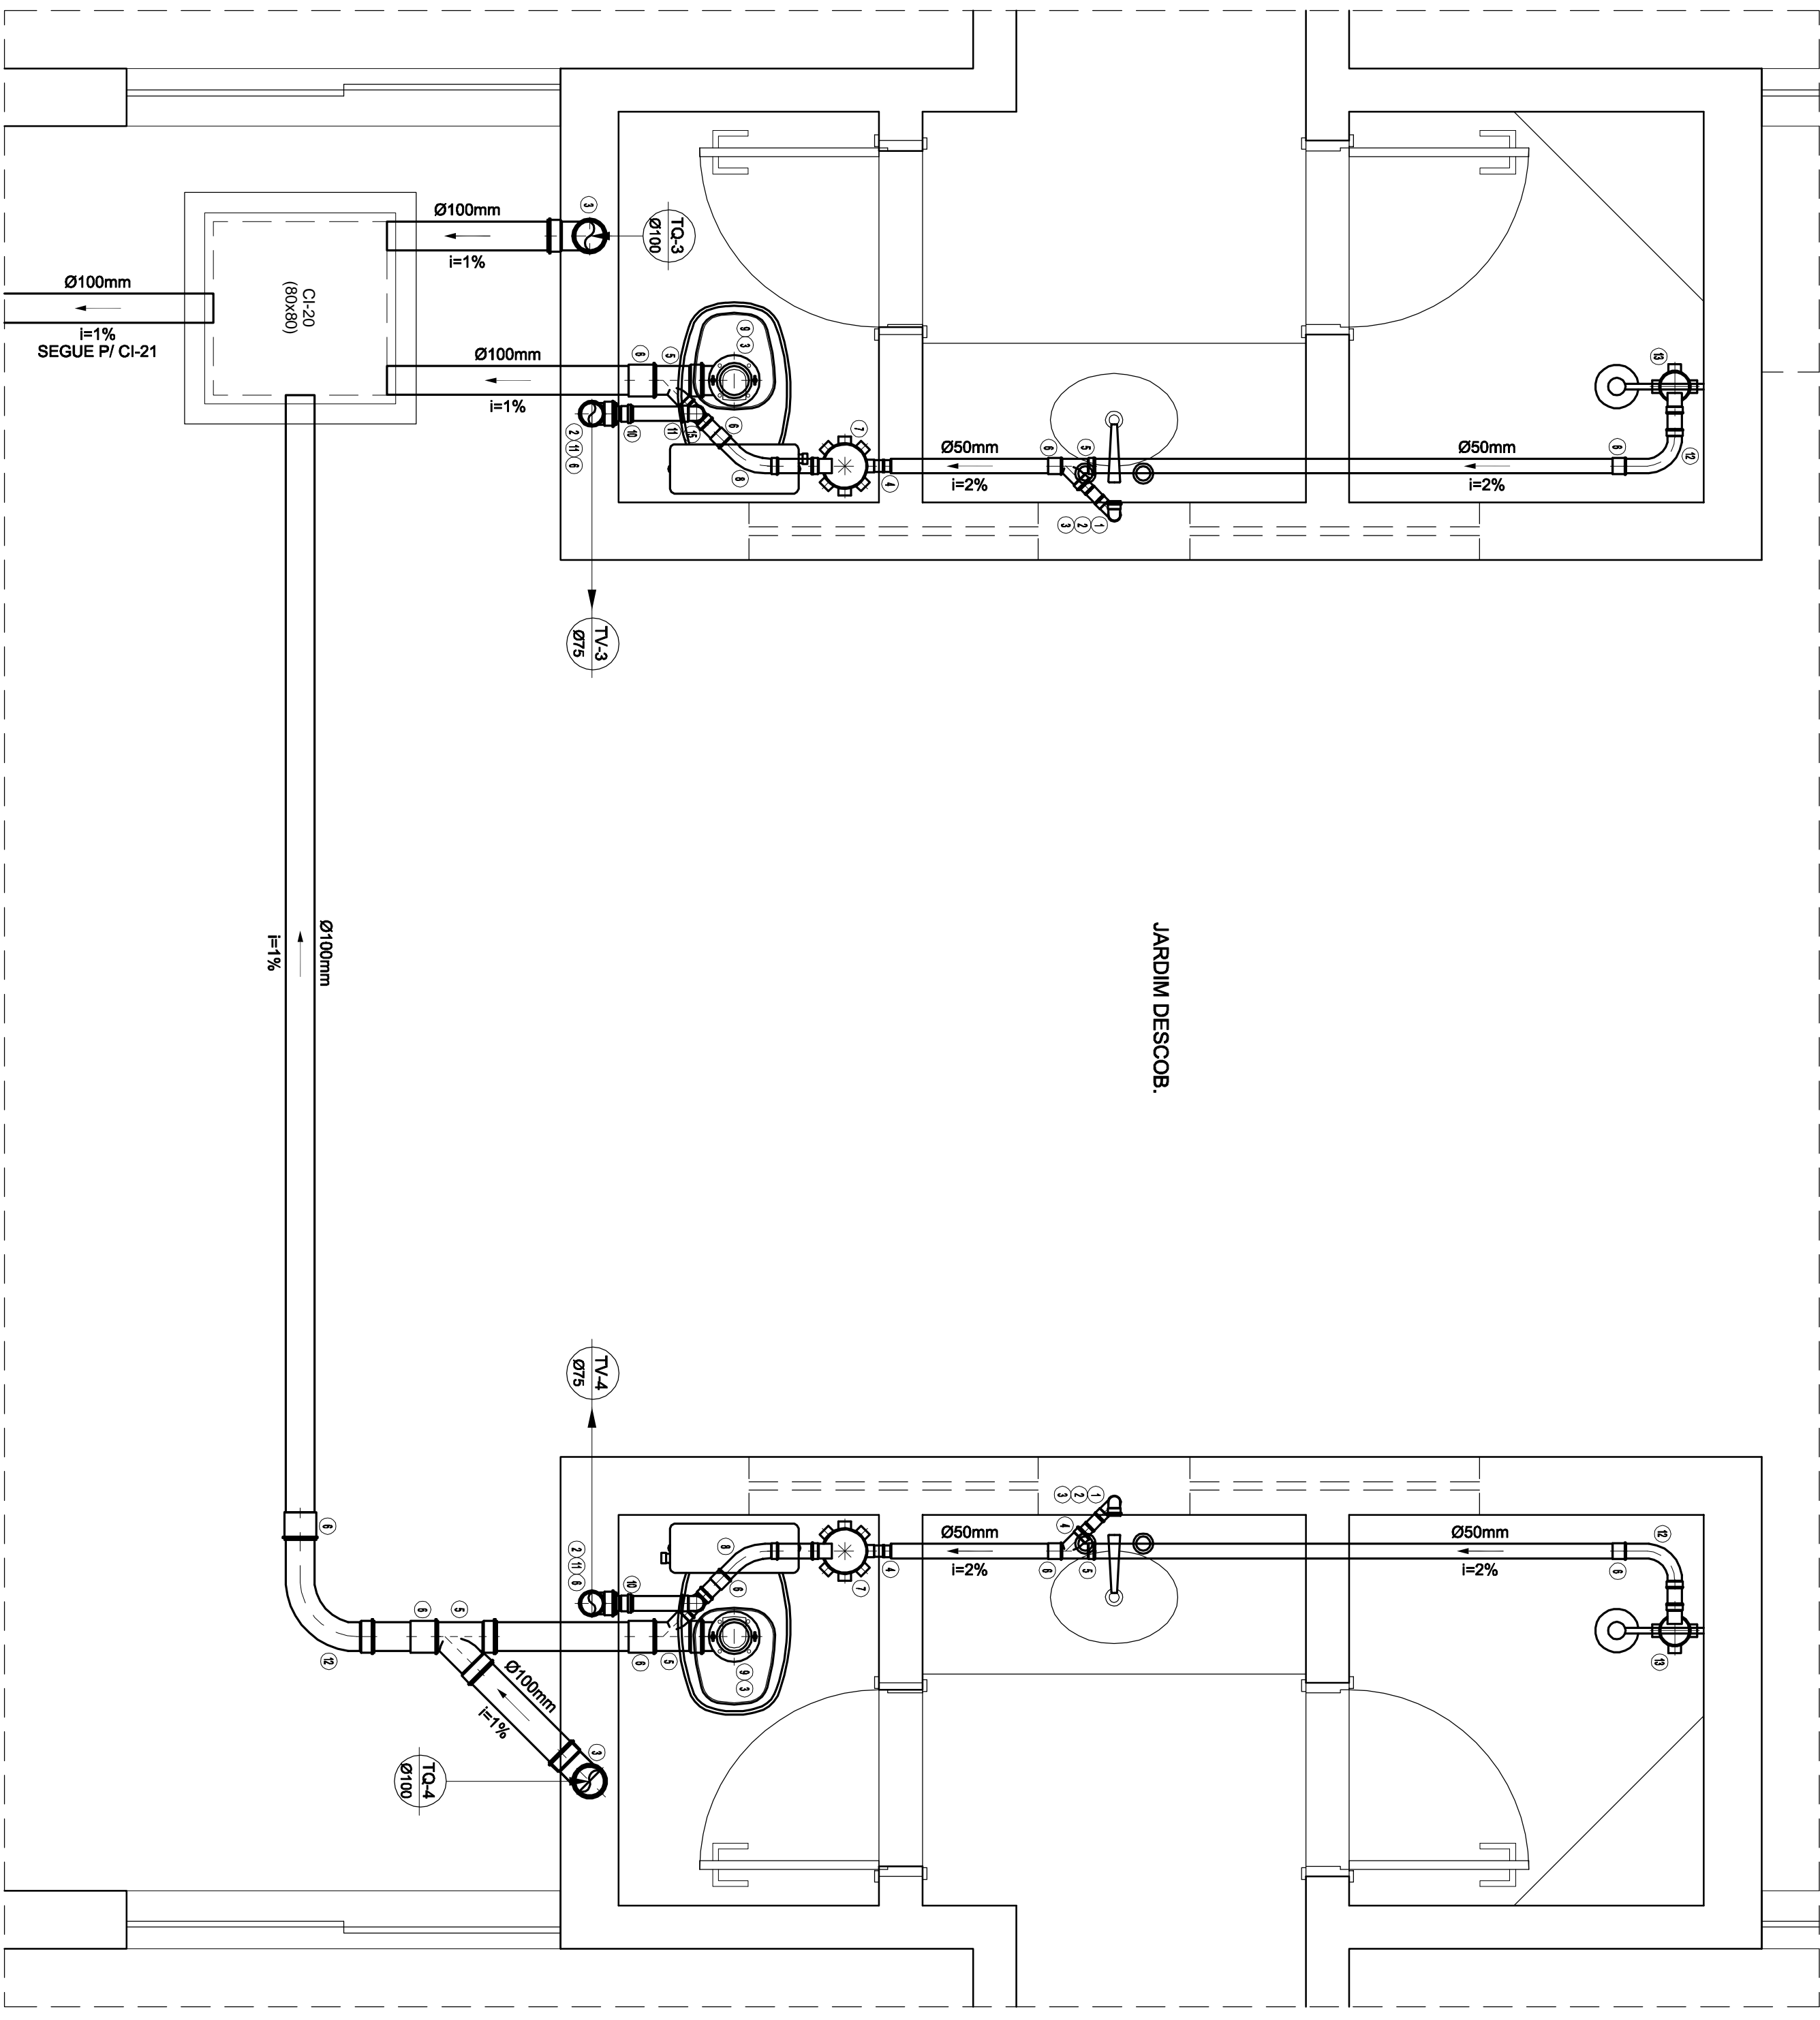

DETALHE 3-6-11-14
 ESCALA: 1/20

- LEGENDA - ESGOTO - PVC
PROJETO HIDROSSANITÁRIO - ESGOTO			
COMERCIAL			
PROJETO	DATA	RESPONSÁVEL	PROJETO DE ARQUITETURA
PROJETO	DATA	RESPONSÁVEL	PROJETO DE ARQUITETURA
CONTÊDOR: DETALHES - 1 A 56			
RESPONSÁVEL TÉCNICO: ENG. CIVIL EDUARDO OLIVEIRA NEVES			
CRIAÇÃO DE ARQUITETURA			
PROJETO	DATA	RESPONSÁVEL	PROJETO DE ARQUITETURA
V 1	AGO / 2010	EDUARDO NEVES	04/05