


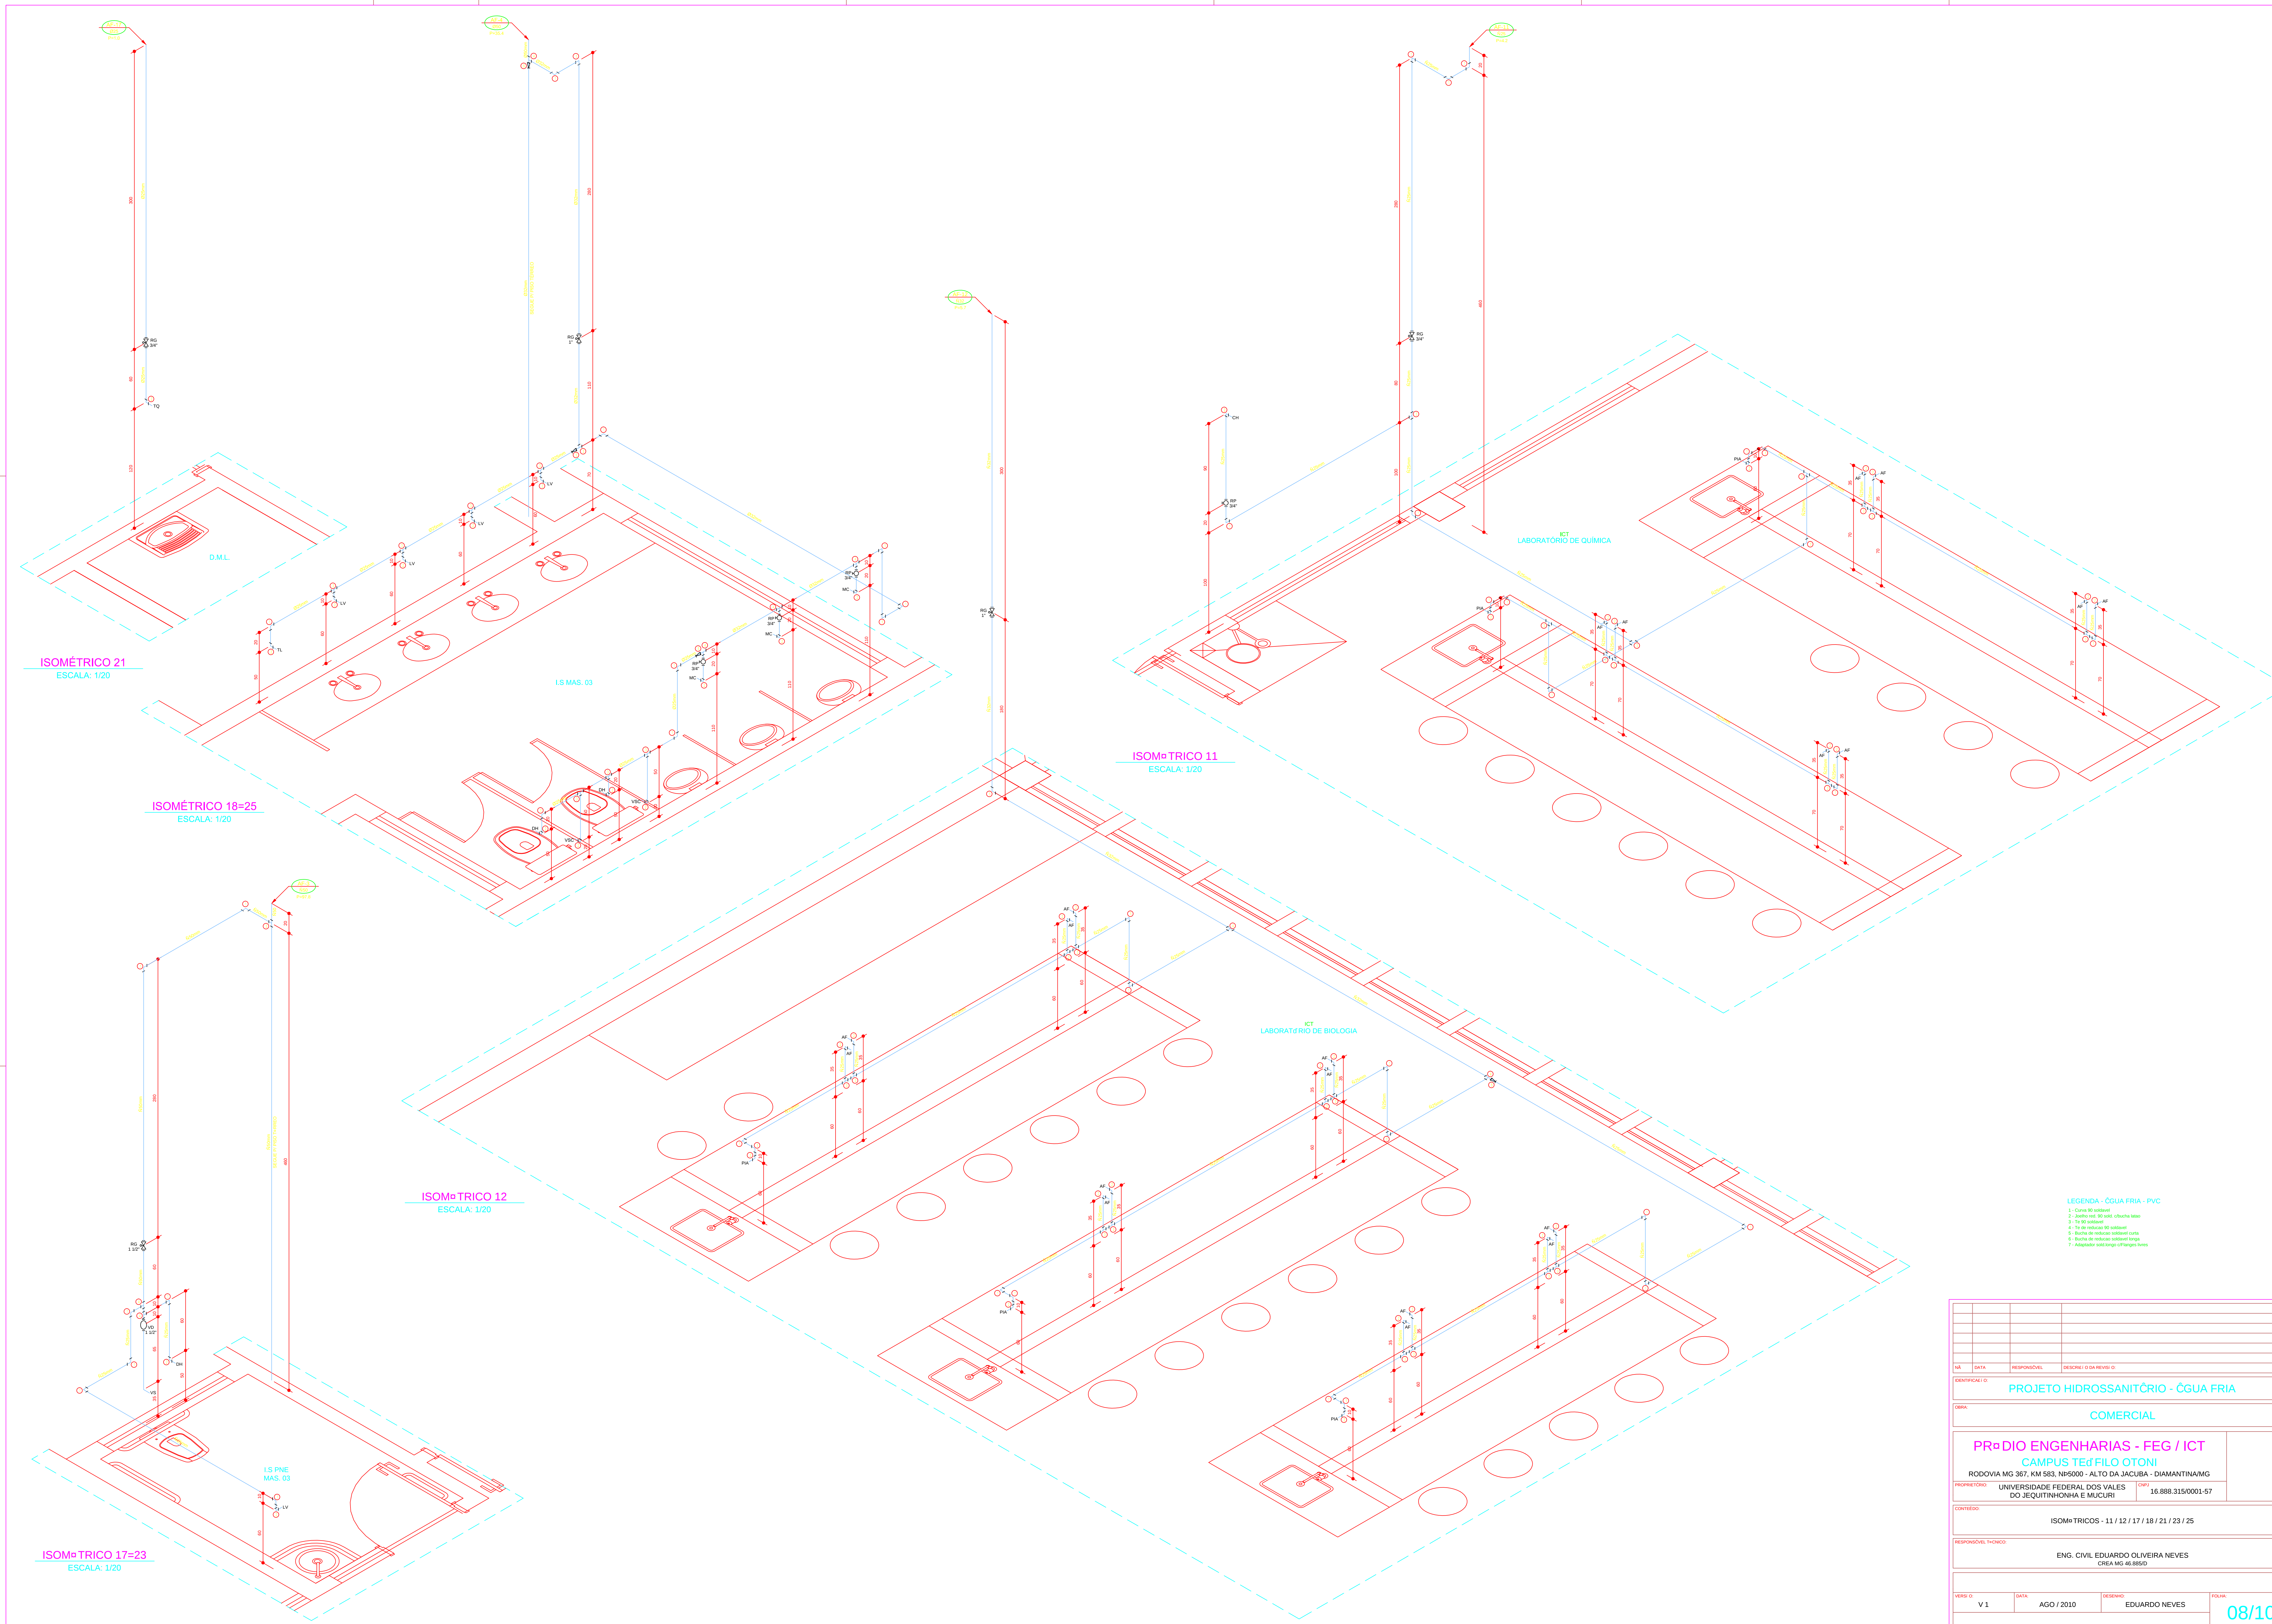

LEGENDA - ÁGUA FRIA - PVC

- 1 - Curva 90° soldada
- 2 - Juntas sold. 90° sold. chata ou tipo
- 3 - Tê 90° soldado
- 4 - Tê 90° soldado
- 5 - Bucha de redução soldada curta
- 6 - Bucha de redução soldada longa
- 7 - Adaptador sold longo e flange 1/2"

	</				