Forma do Intermediário 2 (Nível 1170)
escala 1:75

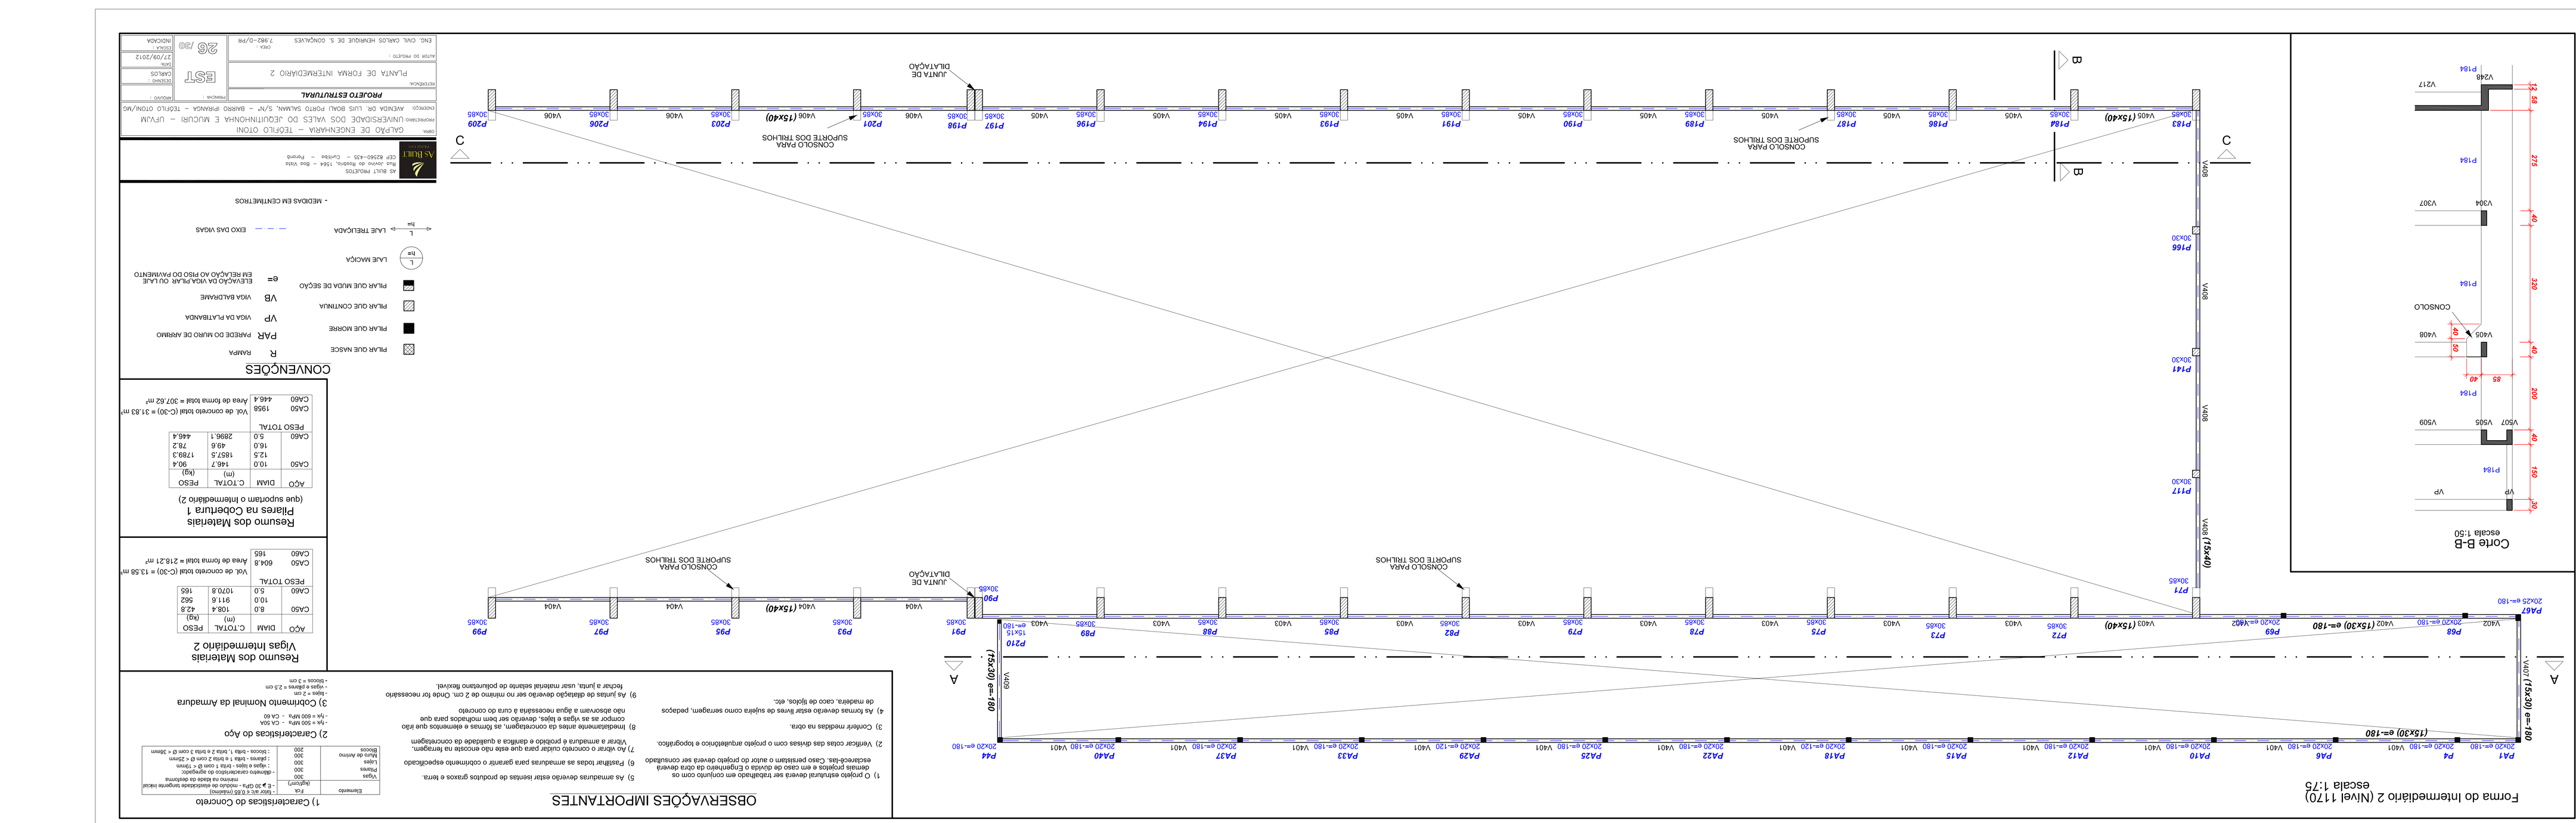

Corte B-B
escala 1:50

OBSERVAÇÕES IMPORTANTES

1) O projeto estrutural deverá ser fiscalizado em conjunto com os demais projetos e em caso de dúvida o Engenheiro de obra deverá ser consultado.
2) Verificar cotas das divisas com o projeto arquitetônico e topográfico.
3) Conferir medidas na obra.
4) As formas deverão estar livres de sujeira como serragem, pedaços de madeira, cacos de ijolos, etc.
5) As armaduras deverão estar isentas de produtos graxos e terra.
6) Posicionar bem as armaduras para garantir o cobrimento especificado.
7) Ao virar o concreto cuidar para que este não encoste na treliça.
8) Instalamentos antes da concretagem, as formas e elementos que eles não absorvam a água necessária à cura do concreto.
9) As juntas de dilatação deverão ser no mínimo de 2 cm. Onde for necessário colocar a junta, usar material isolante de poliestireno flexível.

1) Caracteristicas do Concreto


