



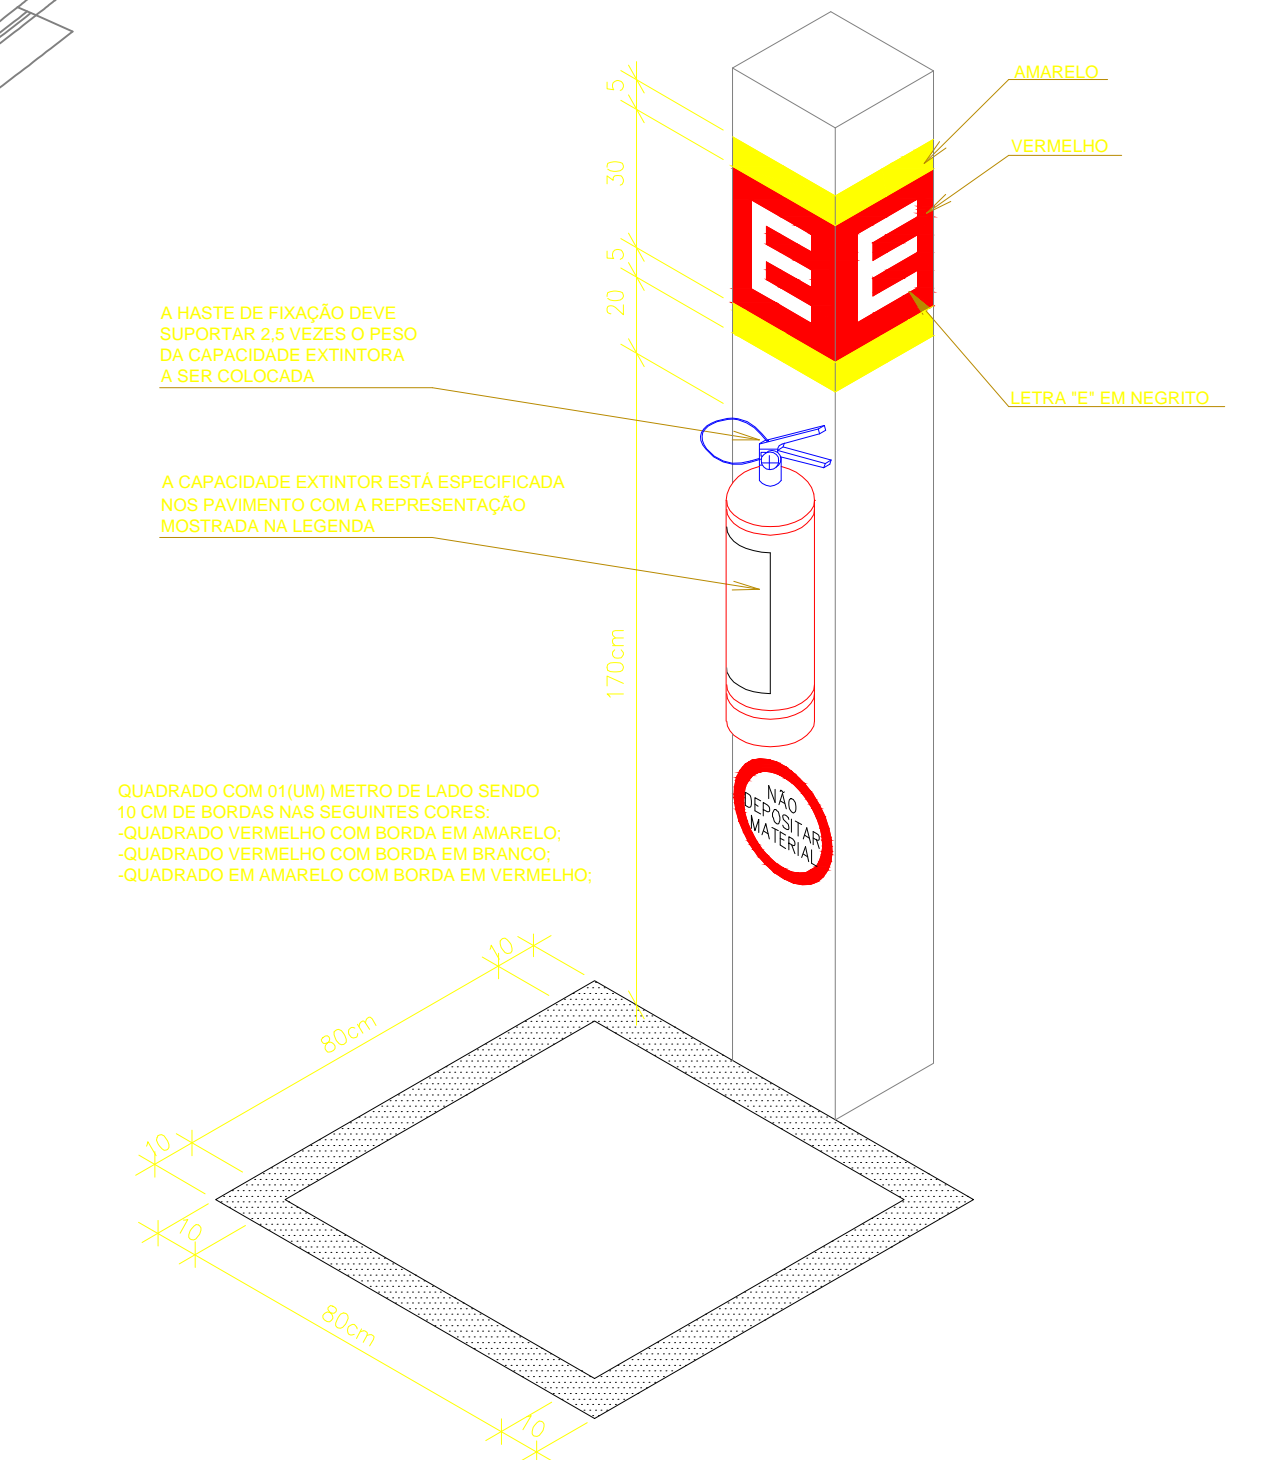

2 DETALHE PLACA INDICATIVA DE "SAIDA" FOTOLUMINESCENTE SEM ESCALA

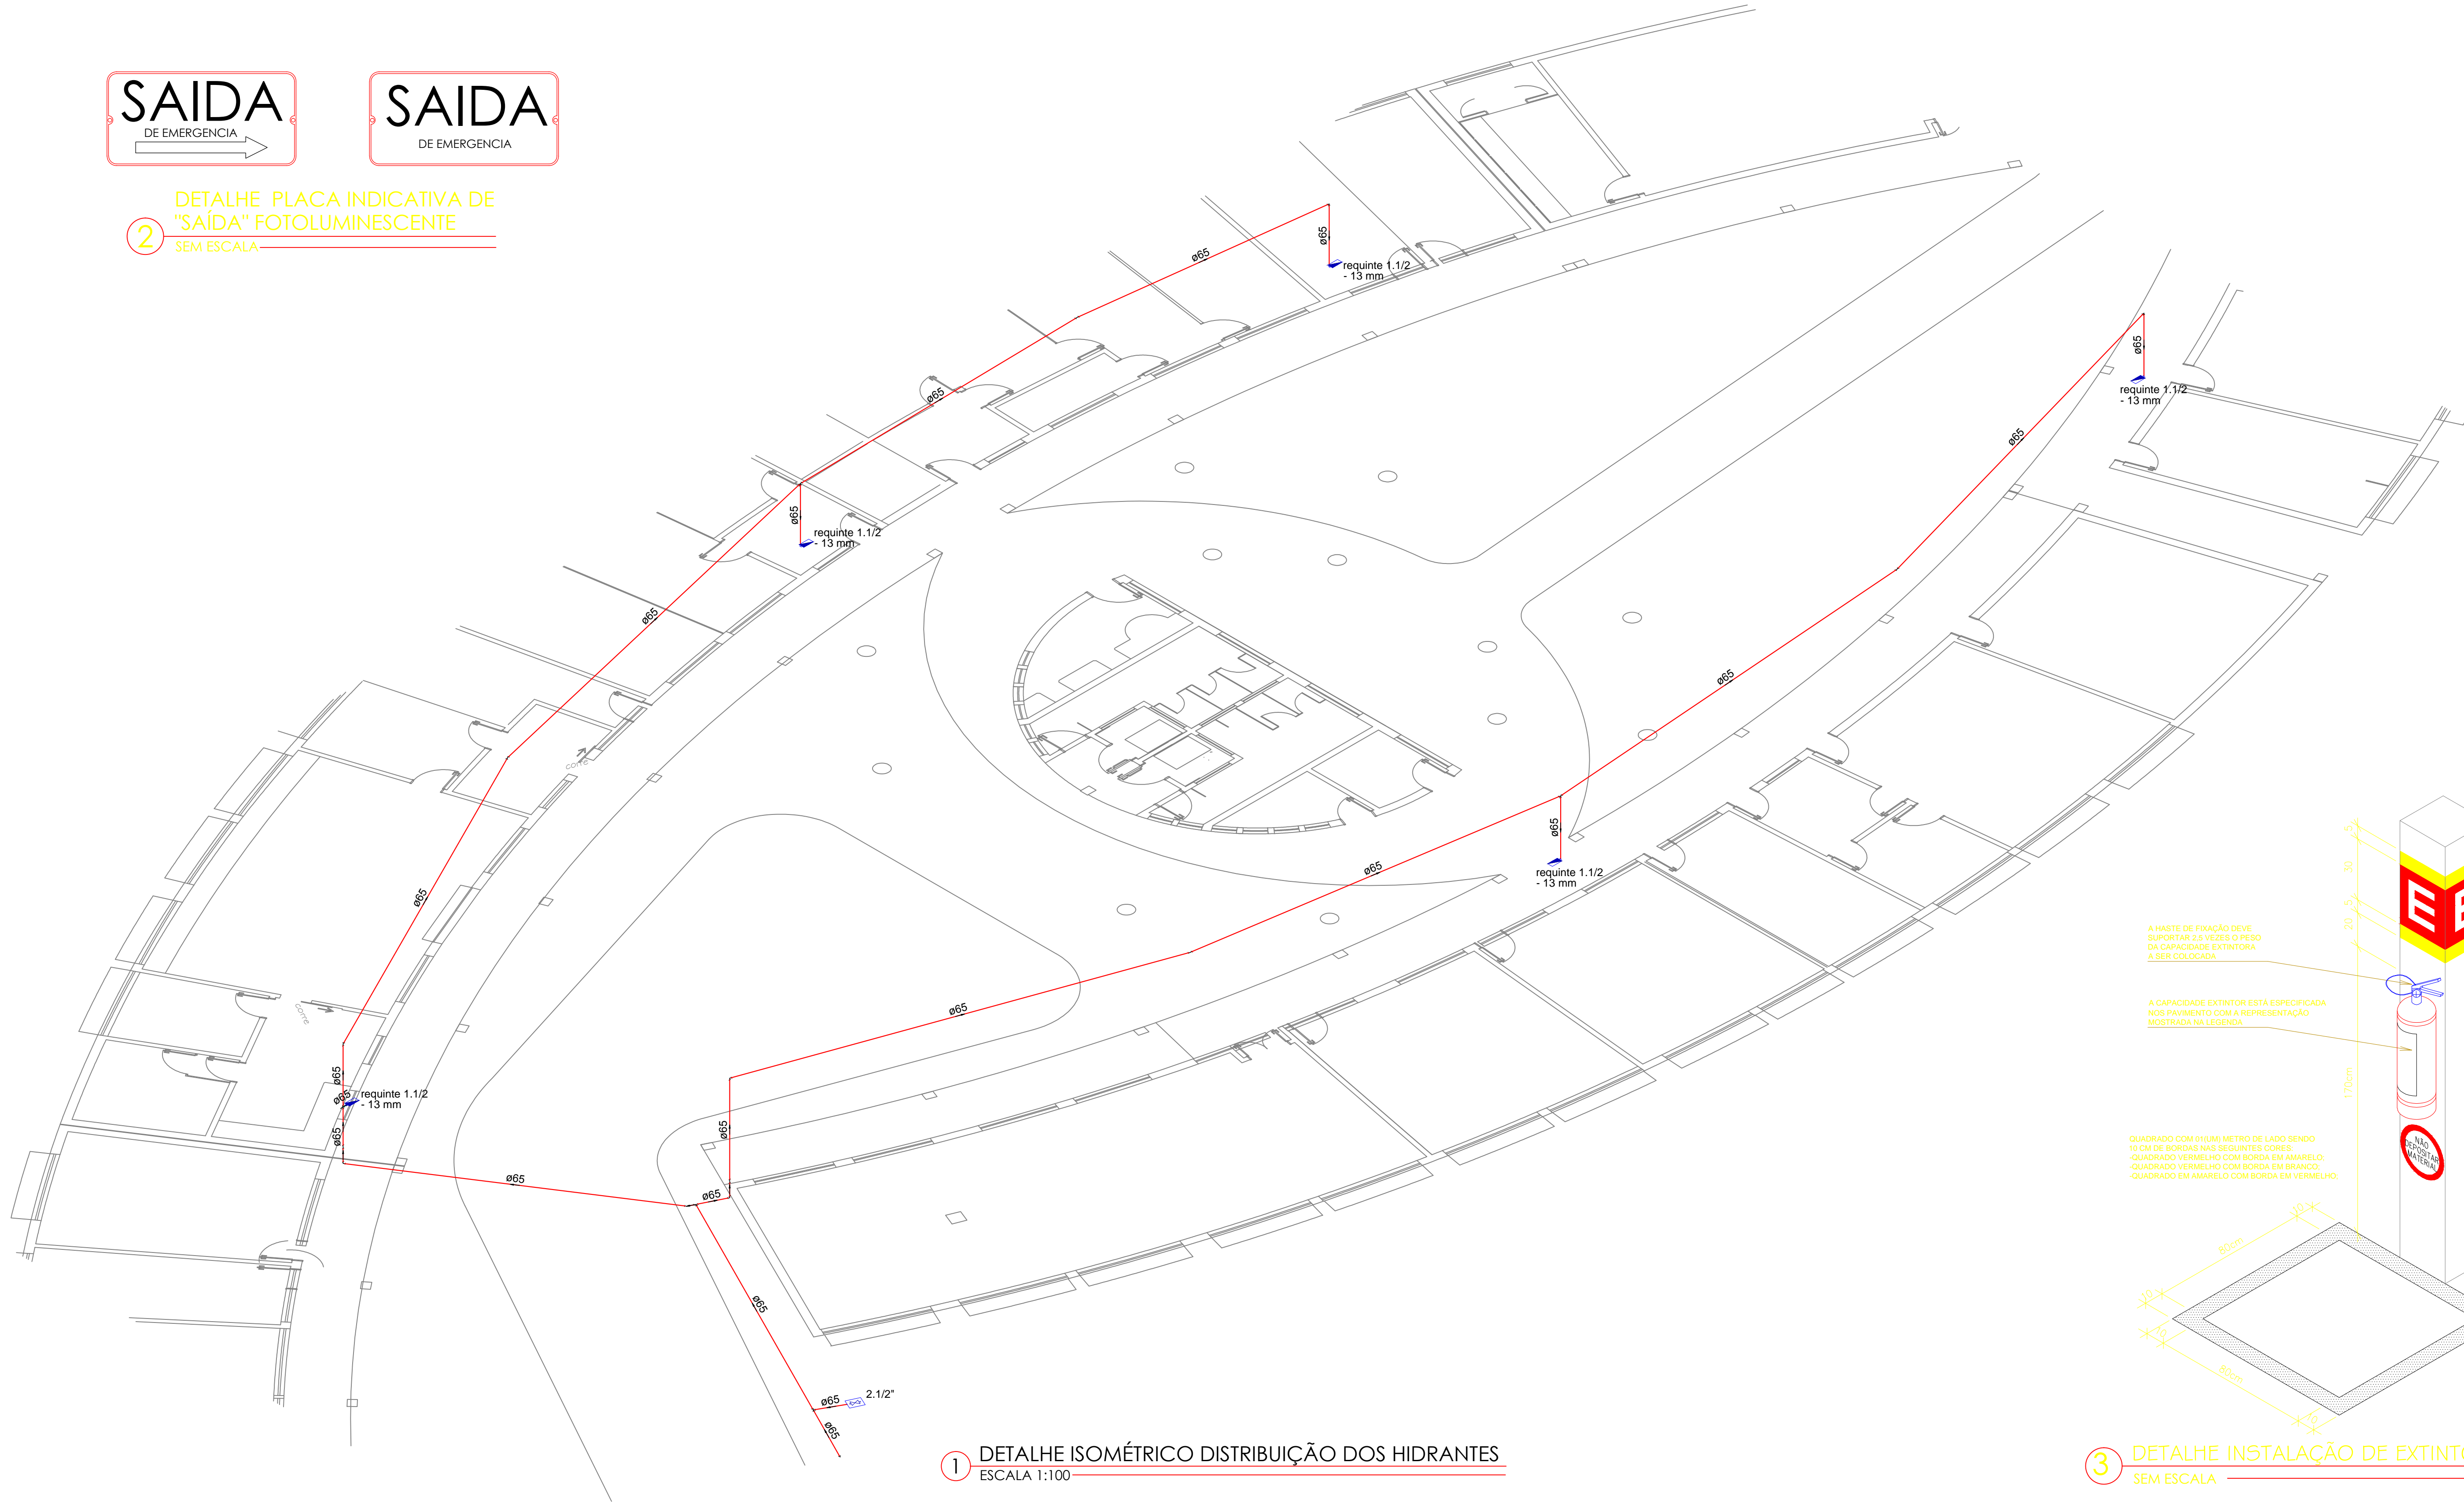

PRÉDIO L.C.E./EDITORA/ESTÚDIO - CAMPUS DIAMANTINA
RODOVIA MSG 637, KM 583, N°5000 - ALTO DA JACUBA - DIAMANTINA/MG

PROPRIETÁRIO UNIVERSIDADE FEDERAL DOS VALES DO JEQUITINHONHA E MUCURI CNPJ: 16.888.315/0001-57	RESPONSÁVEL TÉCNICO Eng Wilson Ferreira CREA-SC 55.398-9 (ASSINATURA DO RESPONSÁVEL TÉCNICO)
PROJETO HIDRÁULICO PREVENTIVO	DESENHO Equipe IOCH Engenharia
REFERÊNCIAS DETALHE ISOMÉTRICO DETALHES GERAIS	PROJETO N° 081-11 DATA 17/10/2011 FOLHA N° DE FOLHAS 02 ESCALA INDICADA

