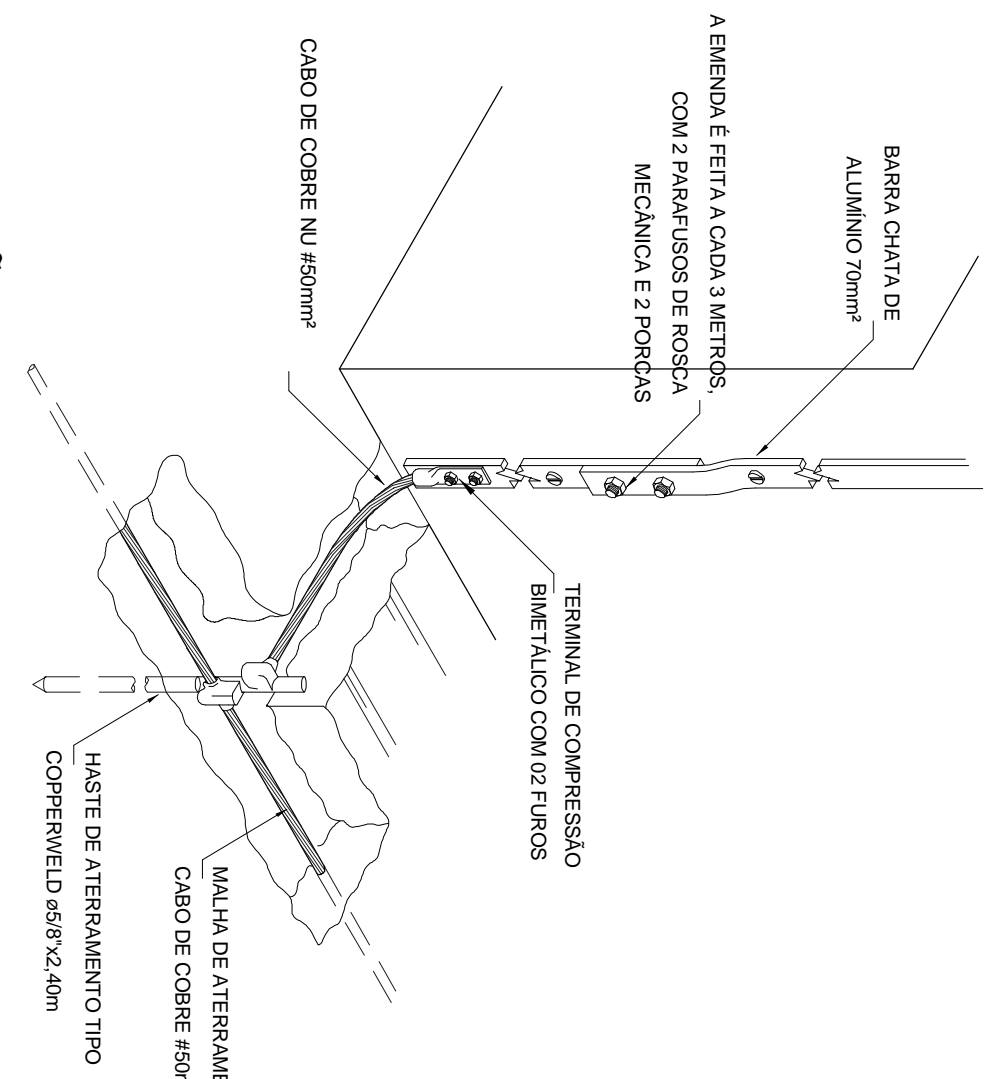
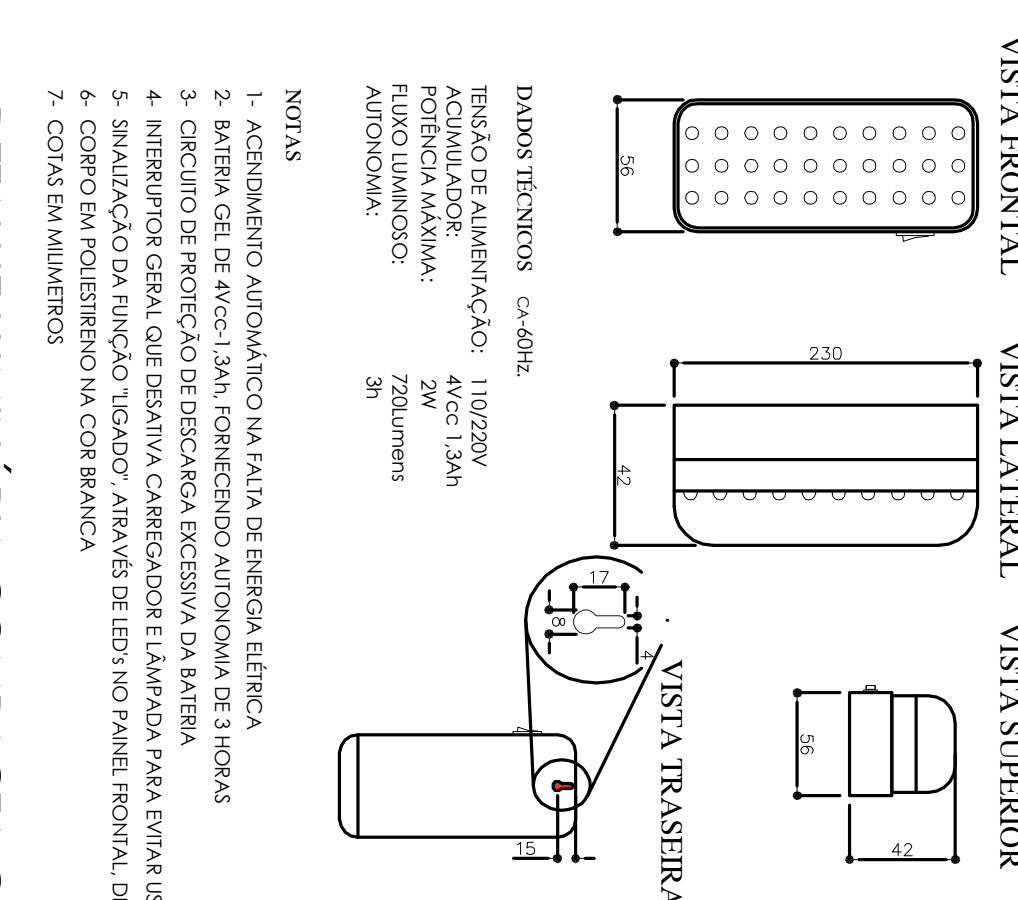
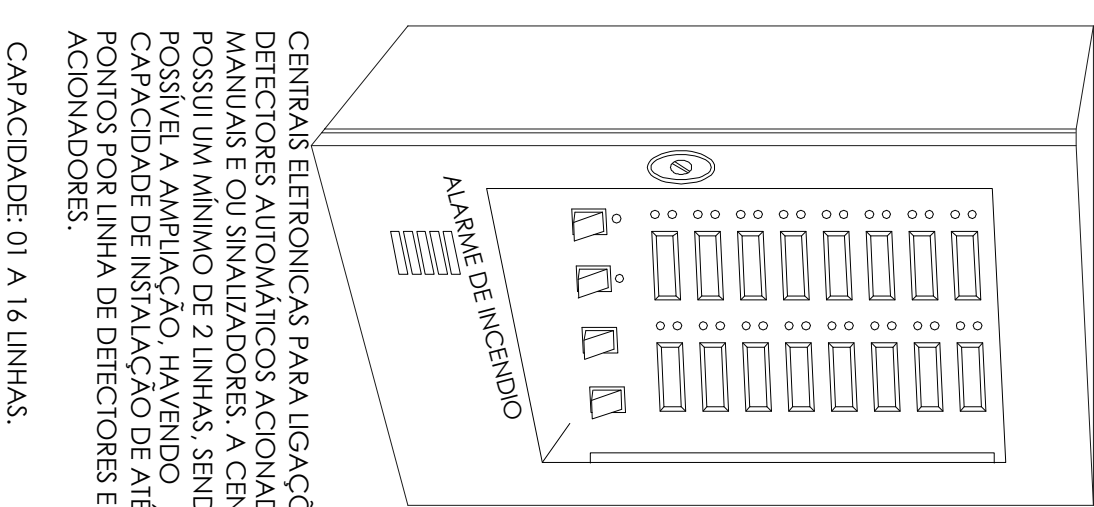
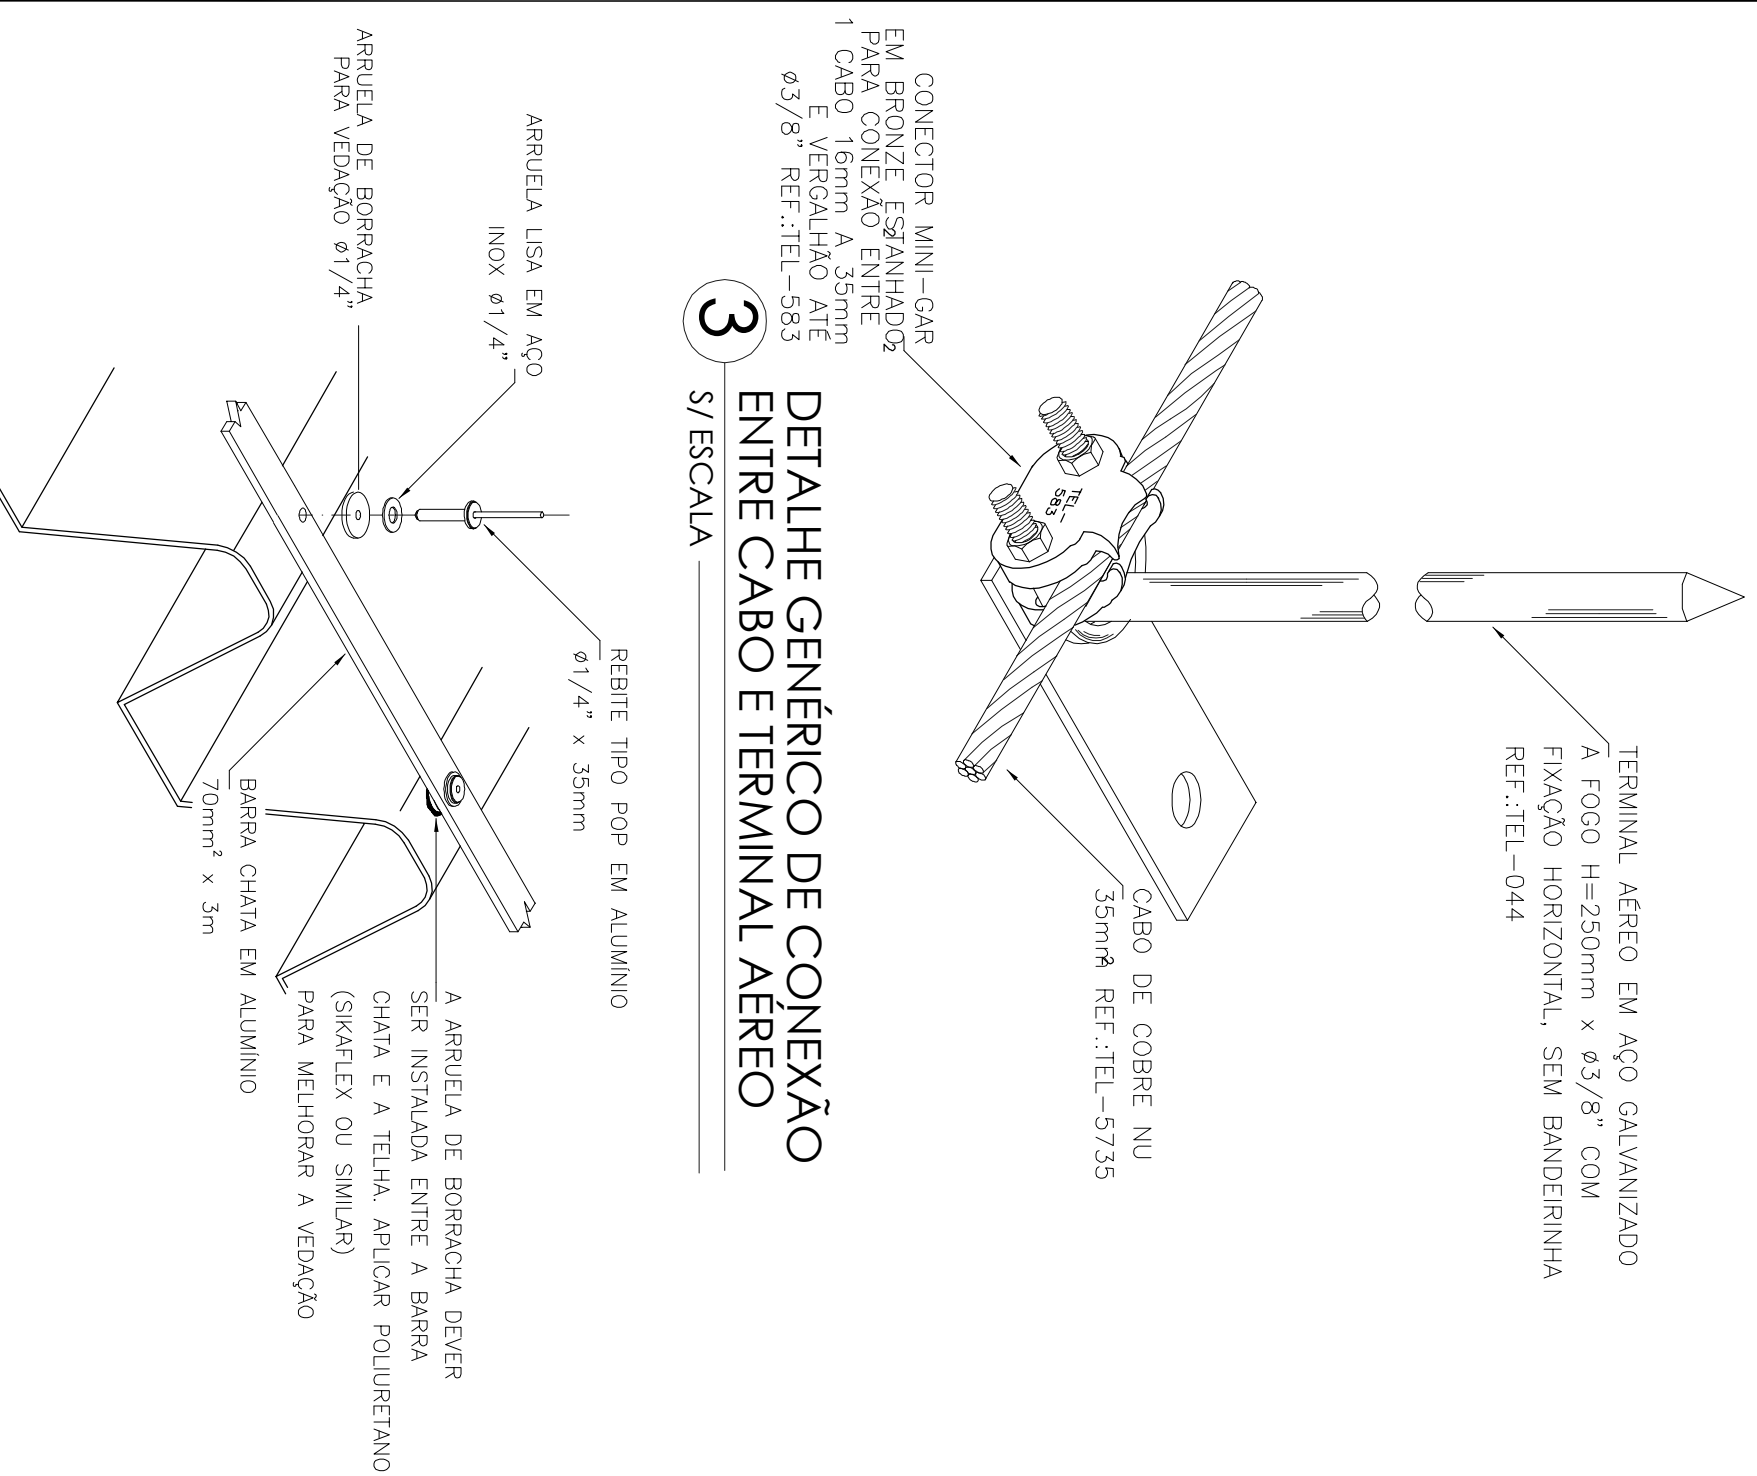


1 DISTRIBUIÇÃO DE EMERGÊNCIA, ALARME DE INCÊNDIO E DISTRIBUIÇÃO SPEDA PAVTO TERREO

[illegible][illegible]