



escala 1:100

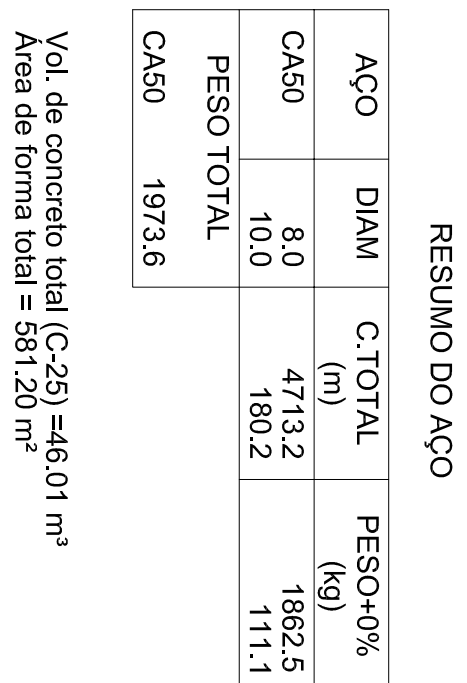

Vol. de concreto total (C-25) = 46.01 m³
Área de forma total = 581.20 m²

escala 1:100

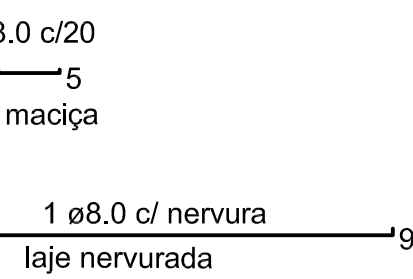

escala 1:100

