

ENTRADA DE ENERGIA
SUBTERRÂNEA
CONCESSIONÁRIA
13,8kV-3Ø-60Hz

- 1 - POSTE DE INTERLIGAÇÃO COM REDE DA CONCESSIONÁRIA
2 - PÁRA - RAIO NO POSTE
3 - CHAVE SECCIONADORA NO POSTE
4 - MUFLA 15kV PARA CONEXÃO DOS CABOS DE ENTRADA
5 - MUFLA 15kV PARA CONEXÃO DOS CABOS DE ENTRADA

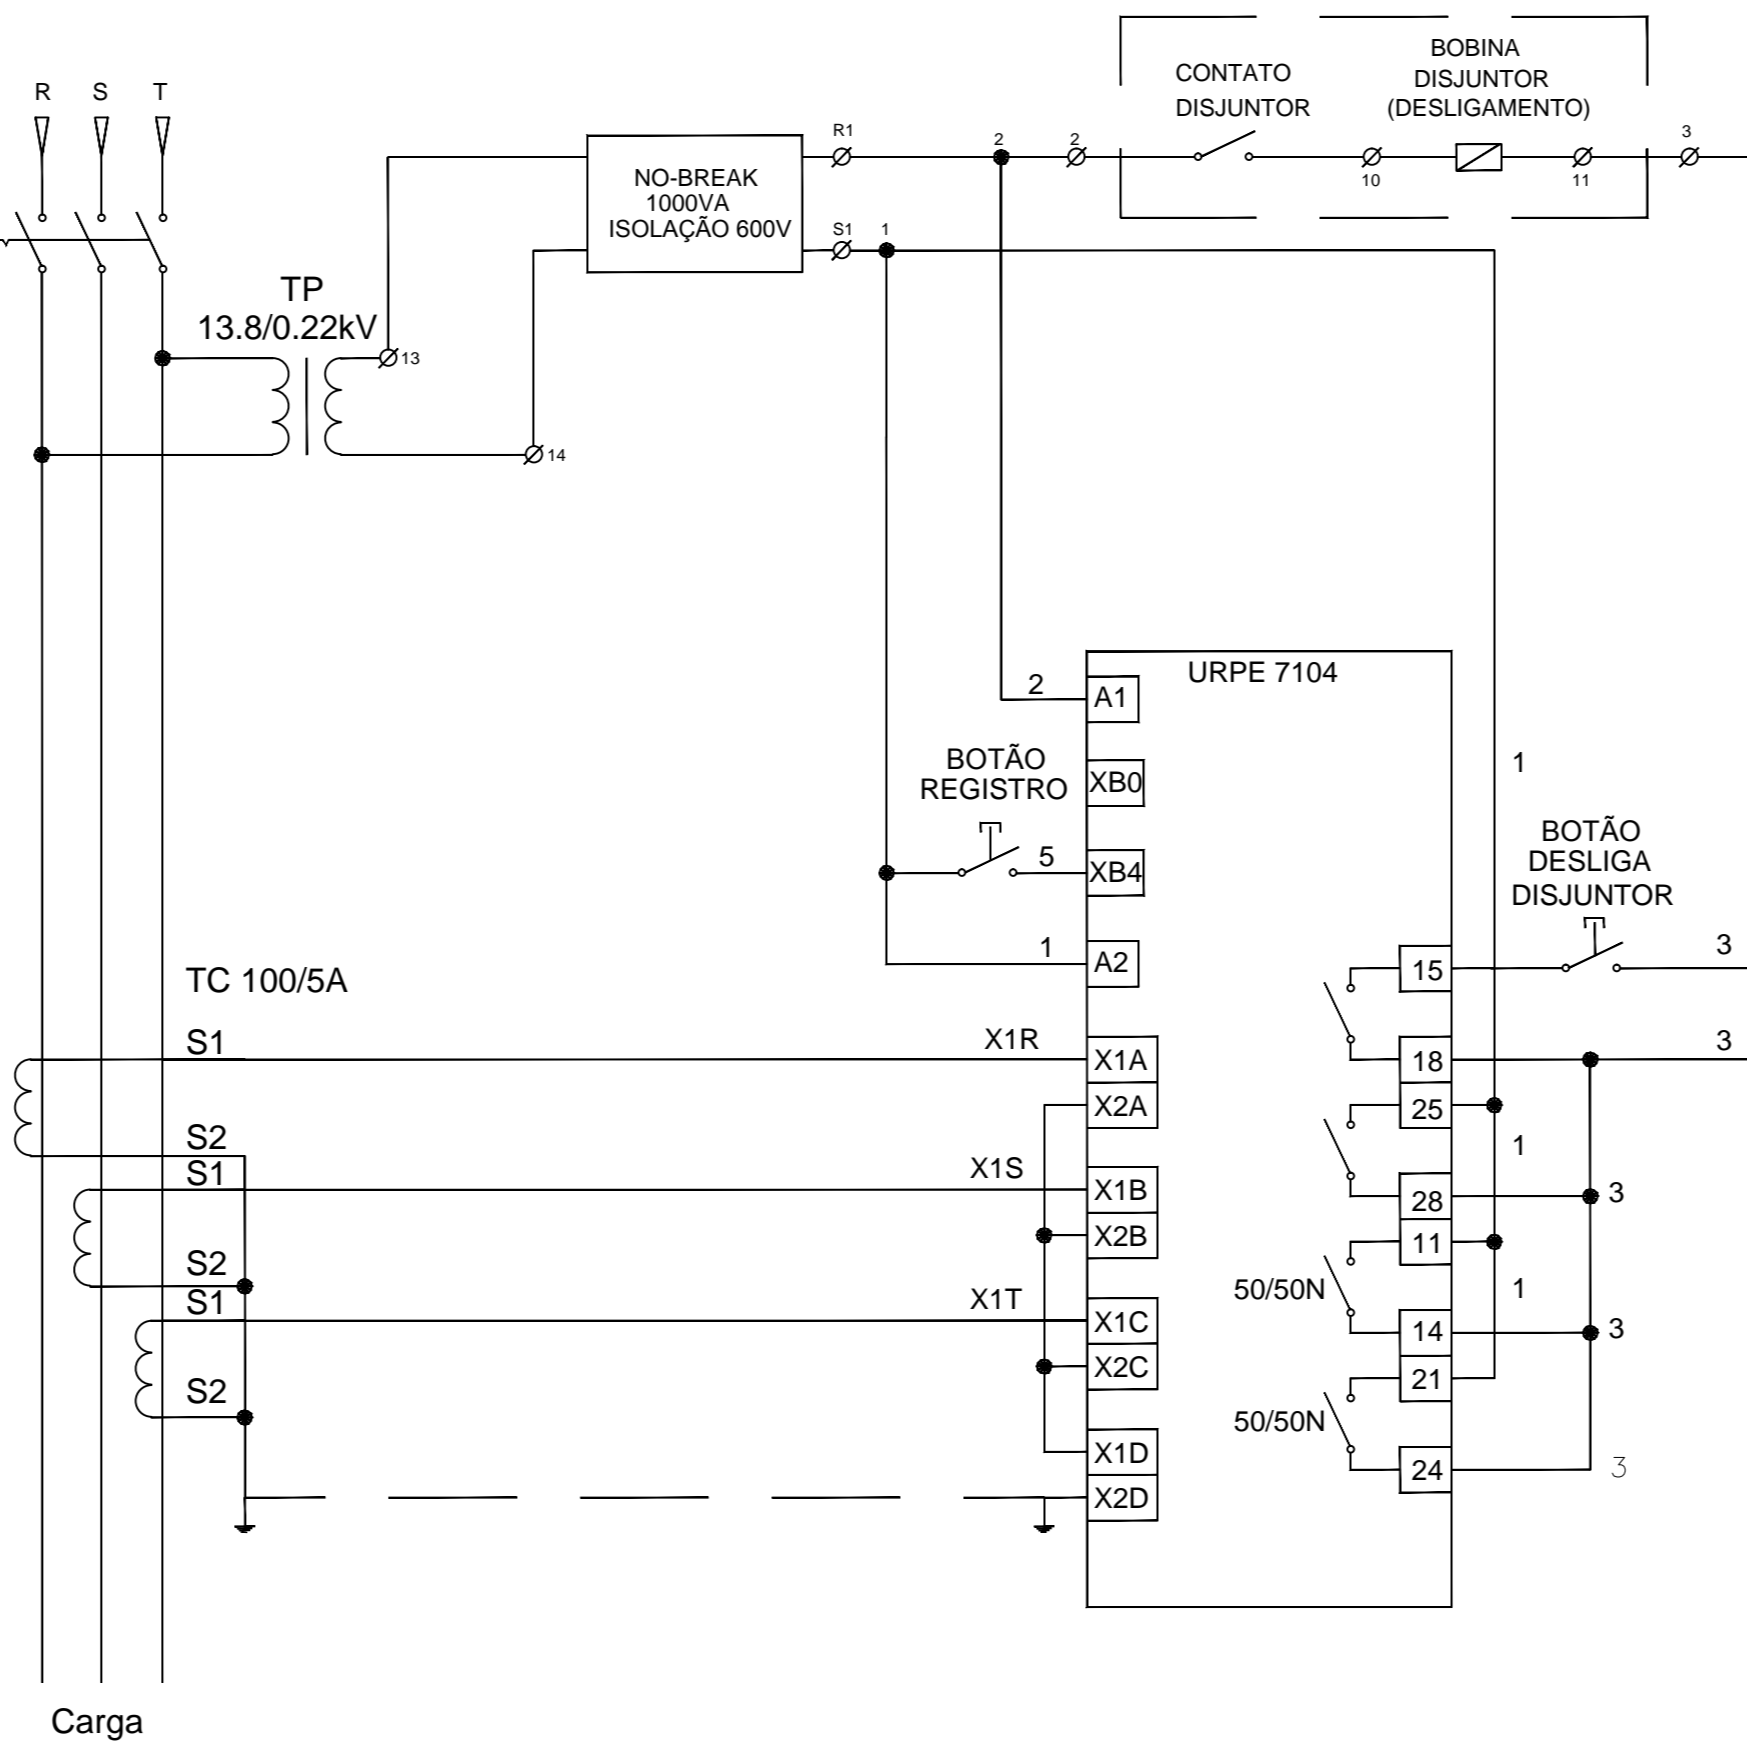
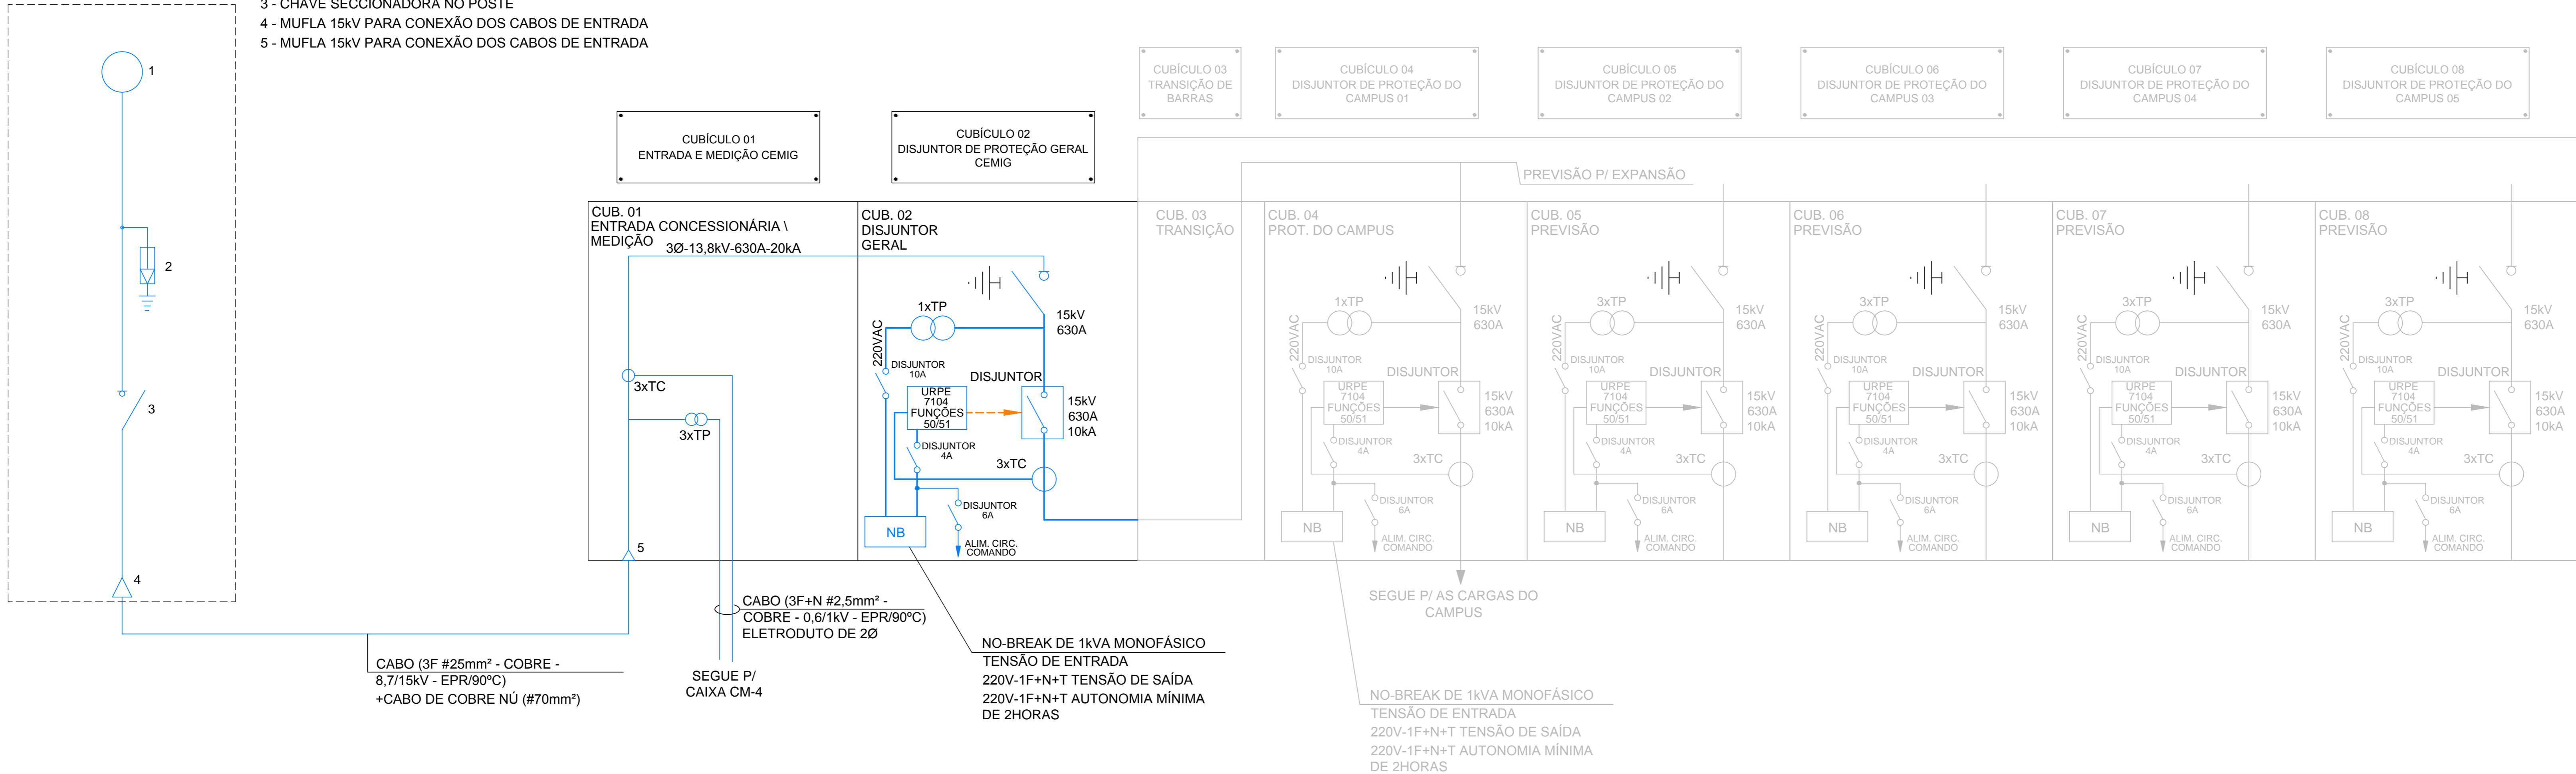


Diagrama de Ligação do Relé
Sem Escala

NOTA IMPORTANTE PARA AQUISIÇÃO DOS CUBÍCULOS BLINDADOS

OS CUBÍCULOS BLINDADOS DEVERÃO SER ADQUIRIDOS OBRIGATORIAMENTE POR FORNECEDOR HOMOLOGADO PELA CEMIG.

SEGUNDO A LISTA DE CUBÍCULOS DE FORNECEDORES HOMOLOGADOS DE CUBÍCULOS BLINDADOS:

1 - OMARZABAL
2 - SCHNEIDER
3 - ORTENG
4 - ABB
5 - SIEMENS
6 - SATEL
7 - WEG
8 - VR PAINEIS
9 - GARDUEZ
10 - ROMAGNOLI

CASO OS CUBÍCULOS A SEREM ADQUIRIDOS TENHAM A LETURA DA MEDIÇÃO INTEGRADA NO PAINEL DO CUBÍCULO NÃO DEVERÁ SER DESLIGADA A CAIXA DE MEDIÇÃO COM O, NEM OS ELETRODUTOS QUE COMPÕE A LIGAÇÃO DA CAIXA

NOTA IMPORTANTE INSPEÇÃO DOS CUBÍCULOS PELA CEMIG

SOAMENTE OS CUBÍCULOS 01 (MEDIÇÃO) E 02 (PROTEÇÃO GERAL) SERÃO INSPECIONADOS PELA CEMIG. OS OUTROS CUBÍCULOS SÃO DE RESPONSABILIDADE DO CONSUMIDOR. APÓS A INSPEÇÃO O CUBÍCULO 01 (MEDIÇÃO) DEVERÁ SER LACRADO PELA CEMIG.

NOTAS:

A CEMIG FICA AUTORIZADA A REPRODUZIR CÓPIAS DESSE PROJETO PARA USO INTERNO, SE NECESSÁRIO, SEM COMO PAGAR ADIQUINAMENTO PELA CEMIG.


AS INFORMAÇÕES/DETADES NÃO CONTEÚDO NESTE PROJETO ESTÃO DE ACORDO COM A NORMA CEMIG ND-6.3.

A CARGA DECLARADA NO PROJETO ESTARÁ DISPONÍVEL PARA CONFERÊNCIA NO ATO DA LIGAÇÃO.

A UNIVERSIDADE FEDERAL DOS VALES DO JACUINHANA E MUCURI, DECLARA QUE ESTA CENTE DAS RESPONSABILIDADES USUÁRIOS REFERENTES A ENERGIA ADICIONAL DE CIRCULATÓRIOS DA CONCESSIONÁRIA POR EQUIPAMENTOS DE CARGA PRÓPRIA EXISTENTES NA INSTALAÇÃO, OU QUE VEREM A SER INSTALADOS DENTRO DA PRETENSÃO DA CEMIG.

RUI DENIS LUIZ DE MENDONÇA SALES, DECLARO CONHECER O DISPOSTO NA LEI FEDERAL 9194/96, DE 24/12/1996, NA LEI 9109/96, DE 19/09/1996 E NAS RESOLUÇÕES, INSTRUÇÕES NORMATIVAS E ATOS DO CONSELHO E DO ORÇAMENTO, RESPONSABILIZANDO-ME, ÚNICA E EXCLUSIVAMENTE, ADMINISTRATIVA OU JUDICIALMENTE, EM CASO DE ADOÇÃO DE VIOLAÇÃO DOS DIREITOS AUTORAIS.

LEGENDA	
ELETRODUTOS	
	EQUIPAMENTOS E PONTOS DE FORÇA ALIMENTAÇÃO NORMAL
	ELETRODUTO EMBUTIDO NO TETO OU PAREDE DE FORÇA ALIMENTAÇÃO NORMAL
	ELETRODUTO EMBUTIDO NO PISO DE SISTEMAS

<div><div>PROJETO EM CONFORMIDADE COM AS NORMAS DA CEMIG E ABNT</div></div>		Informações Complementares		PAR A R A U S O D A C E M I G
Nota de Serviço Nº: 1109939131 <div><div>ANALISADO</div><div>Por Cemitel, Monitor de Sítio nº 17.02.2892017</div></div>		Coordenadas, Transformador, Nº de Orçamento, Etc.		
<div><div>Antes de solicitar a ligação, esta instalação deve ser submetida a uma visita pela CEMIG.</div><div>Esta análise não tem o compromisso técnico da obra quanto à observância das normas CEMIG, ABNT e AMBIENTAIS.</div><div>Caso não seja executado no prazo de 12 meses, este projeto deverá ser submetido novamente à CEMIG para análise.</div><div>A ligação ao sistema elétrico da CEMIG está condicionada ao análise de Estabilidade elétrica e econômica, podendo haver custos adicionais.</div></div>		Carga Instalada (kW) 704,91		
		Demanda de Instalação (kVA) 413,81		
		Demanda de Contrato (kW) 230,00		
		Formato do Projeto ABNT- NBR		
Título/Conteúdo				
PROJETO DE ENTRADA DE ENERGIA				
Nome do Empreendimento		CPF/CNPJ	Finalidade	
UFVJM-CAMPUS JANAÚBA		16.888.315/0001-57	ESCOLAR	
Endereço			Bairro	Cidade
Avenida 01, setor 20 quadra 47 - Nº 1150			CIDADE	JANAÚBA
Número e data da ART de projeto		28027230172384920 - 25/08/2017		
REPRESENTANTE LEGAL		CPF/CNPJ/Identidade	Telefone	
Nome: UNIVERSIDADE FEDERAL DOS VALES DO JEQUITINHONHA E MUCURI		16.888.315/0001-57	(35) 3532-1200	
Endereço completo para correspondência do PROPRIETÁRIO Av. Manuel Bandeira, 480, Veredas, Janaúba/MG - CEP: 39440-000				
Endereço completo para correspondência do PROJETISTA Av. Alfredo Egídio de Souza Aranha, 100 - Vila Cruzeiro, São Paulo - SP, 04653-004				
RT 28027230172117485		CREA/Estado	Folha	Data
Nome: Denis Luiz Mendonça Sales Telefone: 4949-6000		506297893-SP	3/5	01/09/2017