


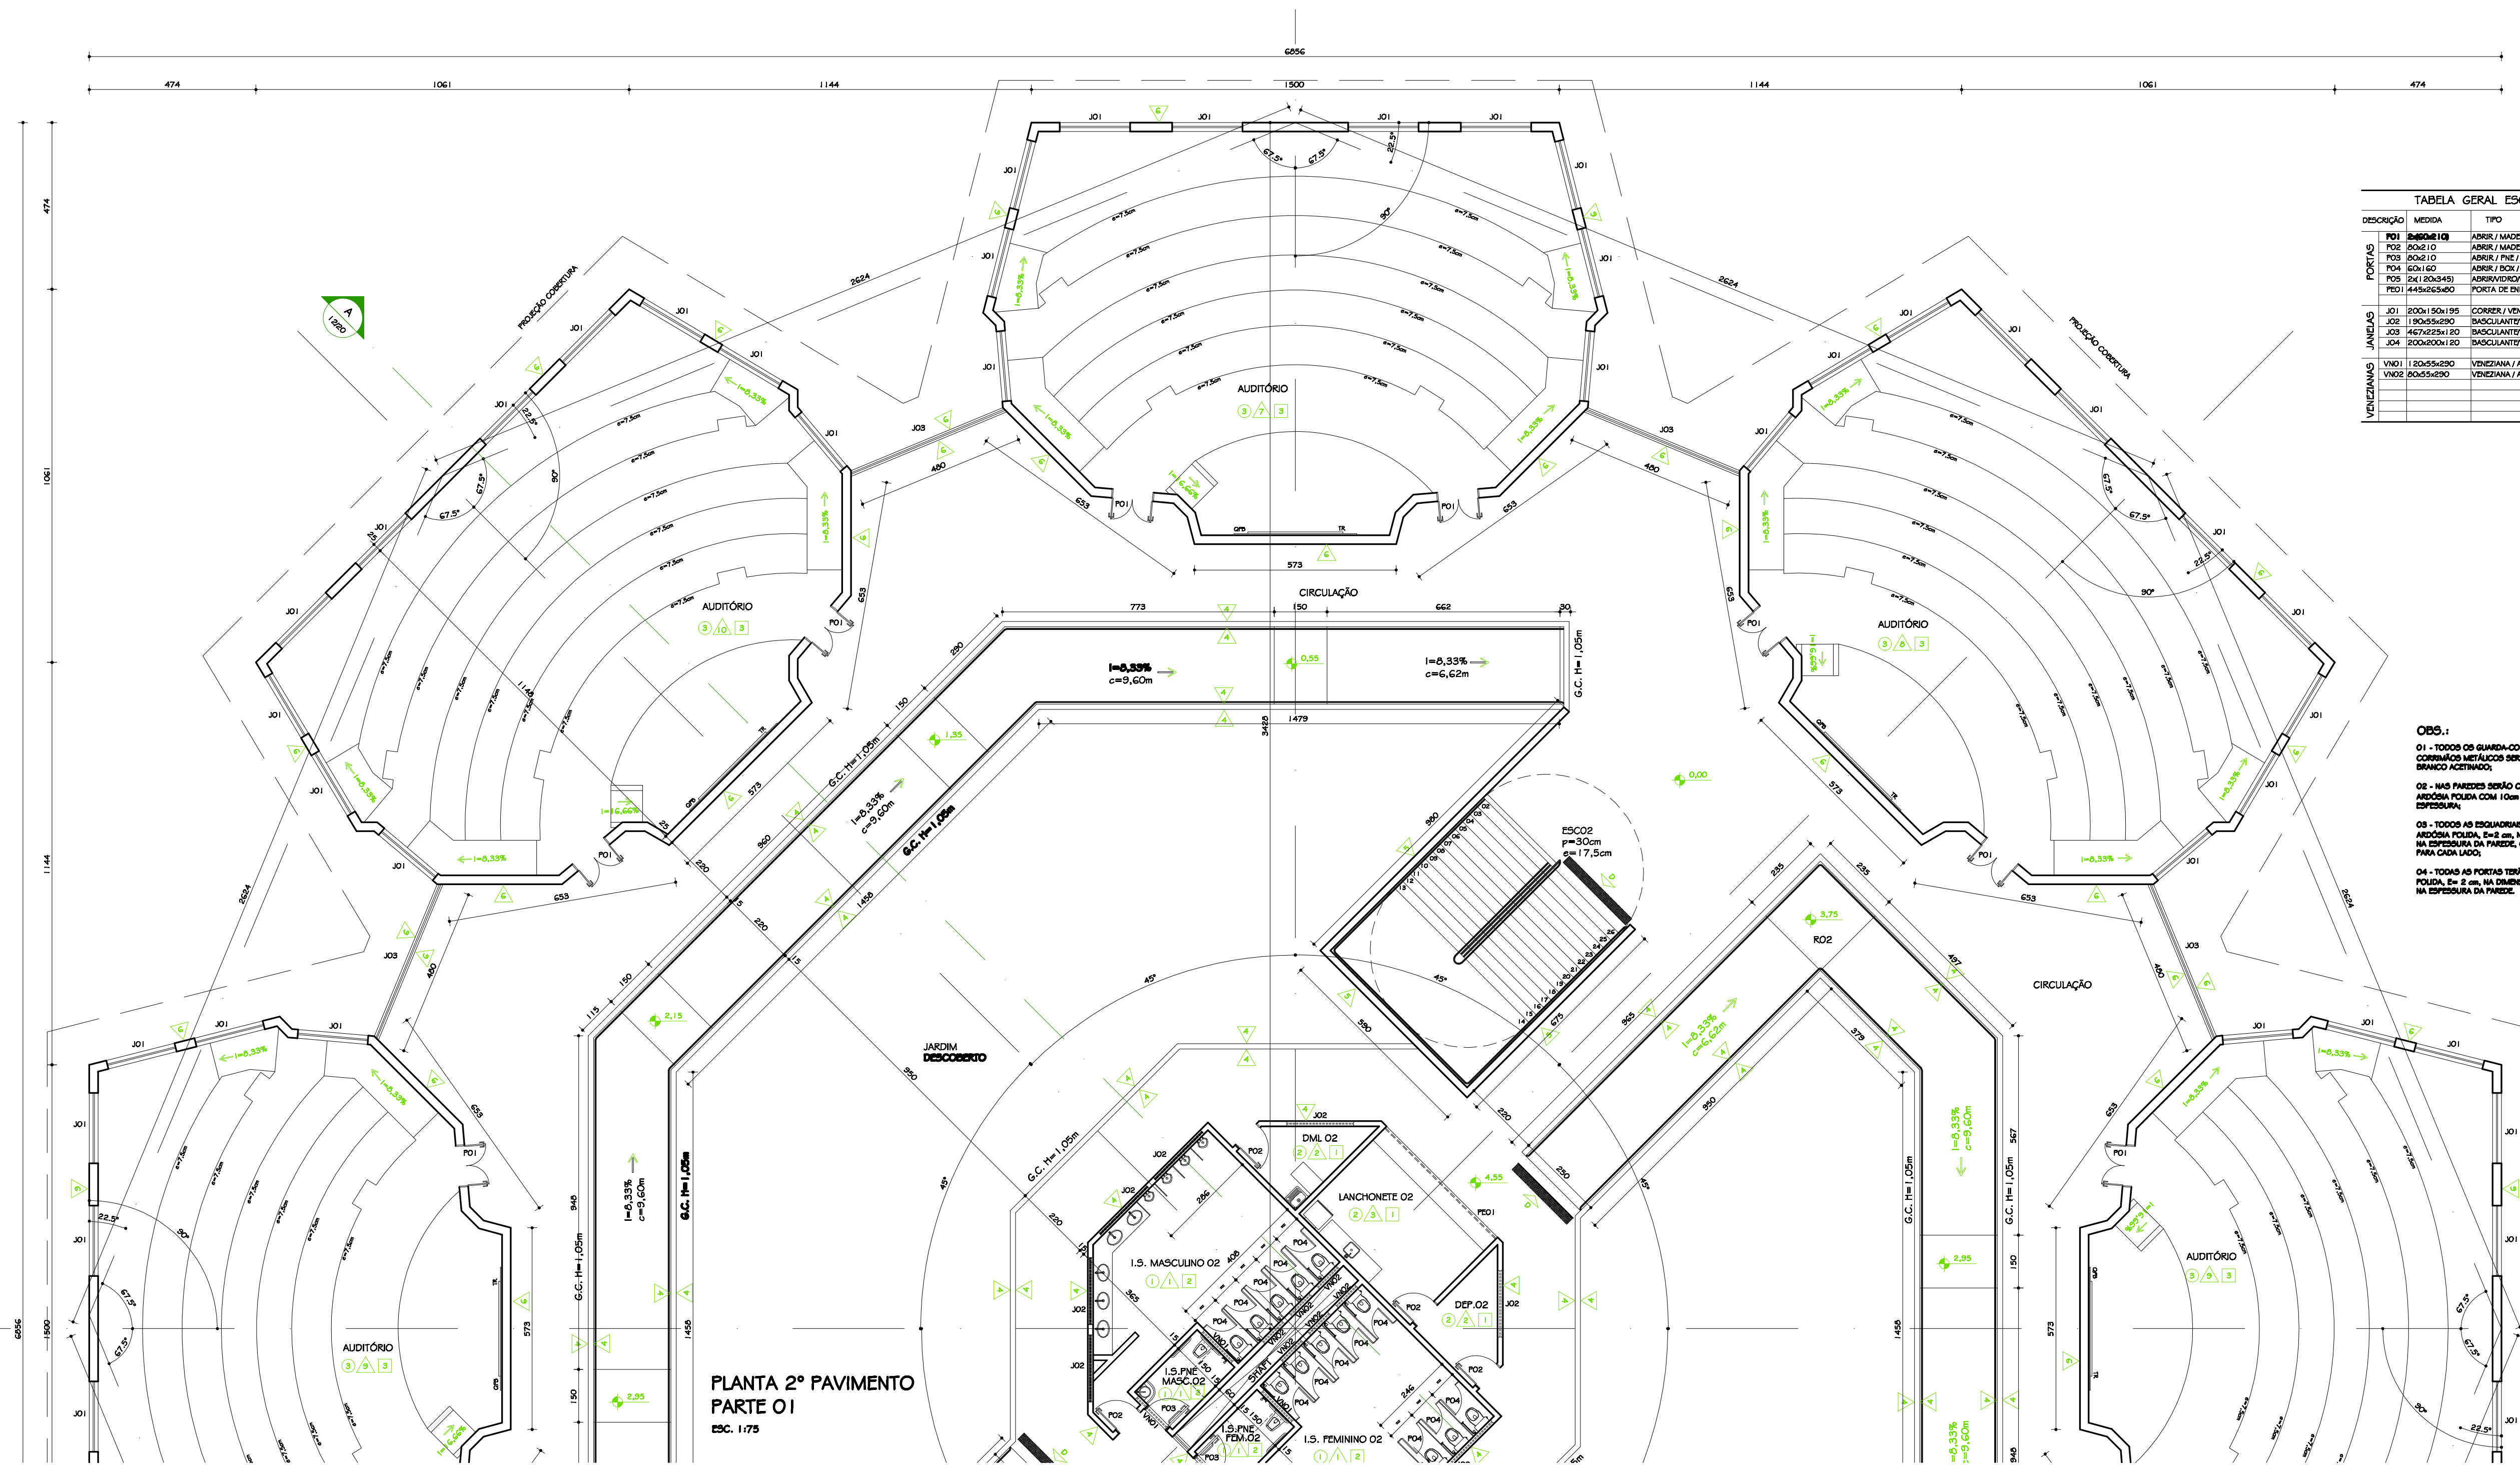

PLANTA 2º PAVIMENTO
PARTE 01
ESC. 1/75

TABELA GERAL ESQUADRIAS			
DESCRIÇÃO	MEDIDA	TIPO	QUANTIDADE (H/PVTO - H/PVTO)
PORTAS			
P01	200x150x10	ABRIR / MADEIRA	16
P02	50x210	ABRIR / MADEIRA	05
P03	50x210	ABRIR / FINE / MADEIRA	05
P04	60x160	ABRIR / BOK / ALUMÍNIO	13
P05	24x120x34x3	ABRIR / VENEZIANA / ALUMÍNIO	02
P06	14x10x5x40	PORTA DE EMERGÊNCIA	01
JANELAS			
J01	200x150x10	CORRER / VENEZIANA / ALUMÍNIO	80
J02	190x5x290	BASCULANTE / VENEZIANA / ALUMÍNIO	10
J03	467x225x180	BASCULANTE / VENEZIANA / ALUMÍNIO	06
J04	200x50x180	BASCULANTE / VENEZIANA / ALUMÍNIO	05
VENEZIANAS			
V01	120x5x290	VENEZIANA / ALUMÍNIO	04
V02	50x5x290	VENEZIANA / ALUMÍNIO	06

TABELA GERAL REVESTIMENTOS	
1	CERÂMICA PEI 4 / COR: CINZA MÉDIO
2	CERÂMICA PEI 4 / COR: BEGE MÉDIO
3	TABUADO MADEIRA PEI 18x18x1,5x2cm
4	BARRADO CERÂMICO 1m x 1,60m CERÂMICA 30x60cm COR: BRANCO FILETE 11x5cm ARDÓSIA POLIDA ACABAMENTO ABALUADO ACIMA PINTURA TINTA LÁTEX COR: PÉSSIGO (S.S. FEM.) COR: VERDE ANGRA (S.S. MASC.)
5	PINTURA TINTA ACRÍLICA POSCA COR: AREIA
6	PINTURA TINTA ACRÍLICA POSCA COR: PÉSSIGO
7	PINTURA TINTA ACRÍLICA POSCA COR: CERÂMICA
8	PINTURA TINTA ACRÍLICA POSCA COR: VERDE KIM
9	PINTURA TINTA ACRÍLICA POSCA COR: AMARELO VARILA
10	MURALEX COR: BEGE 11x2,30m ACIMA PINTURA TINTA ACRÍLICA POSCA COR: TERNAROTA
11	MURALEX COR: BEGE 11x2,30m ACIMA PINTURA TINTA ACRÍLICA POSCA COR: CROMO
12	MURALEX COR: BEGE 11x2,30m ACIMA PINTURA TINTA ACRÍLICA POSCA COR: LARANJA IMPERIAL
13	MURALEX COR: BEGE 11x2,30m ACIMA PINTURA TINTA ACRÍLICA POSCA COR: VERDE ANGRA
14	PINTURA TINTA LÁTEX COR: BRANCO NEVE
15	FORRO PVC BRANCO
16	FORRO DEPLETOR ACÚSTICO GESSO ACABAMENTO

OBS.:
01 - TODOS OS GUARDA-CORPOS METÁLICOS E CORRETORES METÁLICOS SERÃO PINTADOS NA COR BRANCO ACETINADO.
02 - NAS PAREDES SERÃO COLOCADOS RODAPÉS DE ARDÓSIA POLIDA COM 10cm DE ALTURA E 2cm DE ESPESURA.
03 - TODOS AS ESQUADRIAS TERÃO PINTOES DE ARDÓSIA POLIDA, 2x3 cm, NA DIMENSÃO DO VÃO E NA ESPESURA DA PAREDE, COM FIMBRIA DE 1,5cm PARA CADA LADO.
04 - TODAS AS PORTAS TERÃO SOLERA DE ARDÓSIA POLIDA, 2x2 cm, NA DIMENSÃO DO VÃO DA PORTA E NA ESPESURA DA PAREDE.

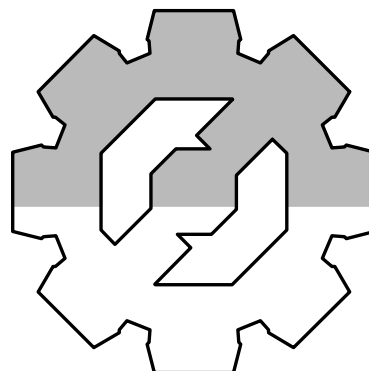


DIAGRAMA DE LOCALIZAÇÃO
ESC. 1/1000

O N.º	20.08.2009	ARG. CRISTIANE RESPONSÁVEL	DETALHAMENTO <u>DESCRIÇÃO DA REVISÃO:</u>		
PRIMEIRO					
PROJETO ARQUITETÔNICO EXECUTIVO					
OBSERVAÇÕES					
CONFERIR MEDIDAS NA OBRA					
PRÉDIO SALAS AUDITÓRIO CAMPUS DIAMANTINA					
RODOVIA MG 567, KM 565, Nº 5000 - ALTO DA JACUBA - DIAMANTINA/MG					
PROPRIETÁRIO: UNIVERSIDADE FEDERAL DOS VALES DO JACUINHONIA E MUCURI			CNPJ: 16.866.315/0001-57		
TÍTULO					
PLANTA 2º PAVIMENTO - PARTE 01					
AUTOR PROJETO ARQUITETÔNICO / R: CLÁUDIO DE MELO ROCHA CREA 66.4570 - MG					
DETALHAMENTO					
TREC - TOMAZ RIGOTTO ENGENHARIA E CONSTRUÇÕES LTDA CREA 67.890 - MG					
VERSÃO: 01		DATA: 20.08.2009		AUTOR: ARG. CRISTIANE MARTINS	
ARQUIVO: UFVJM_DTA_AUD_ARQEX_V01_P02-07_R00					
05/20					