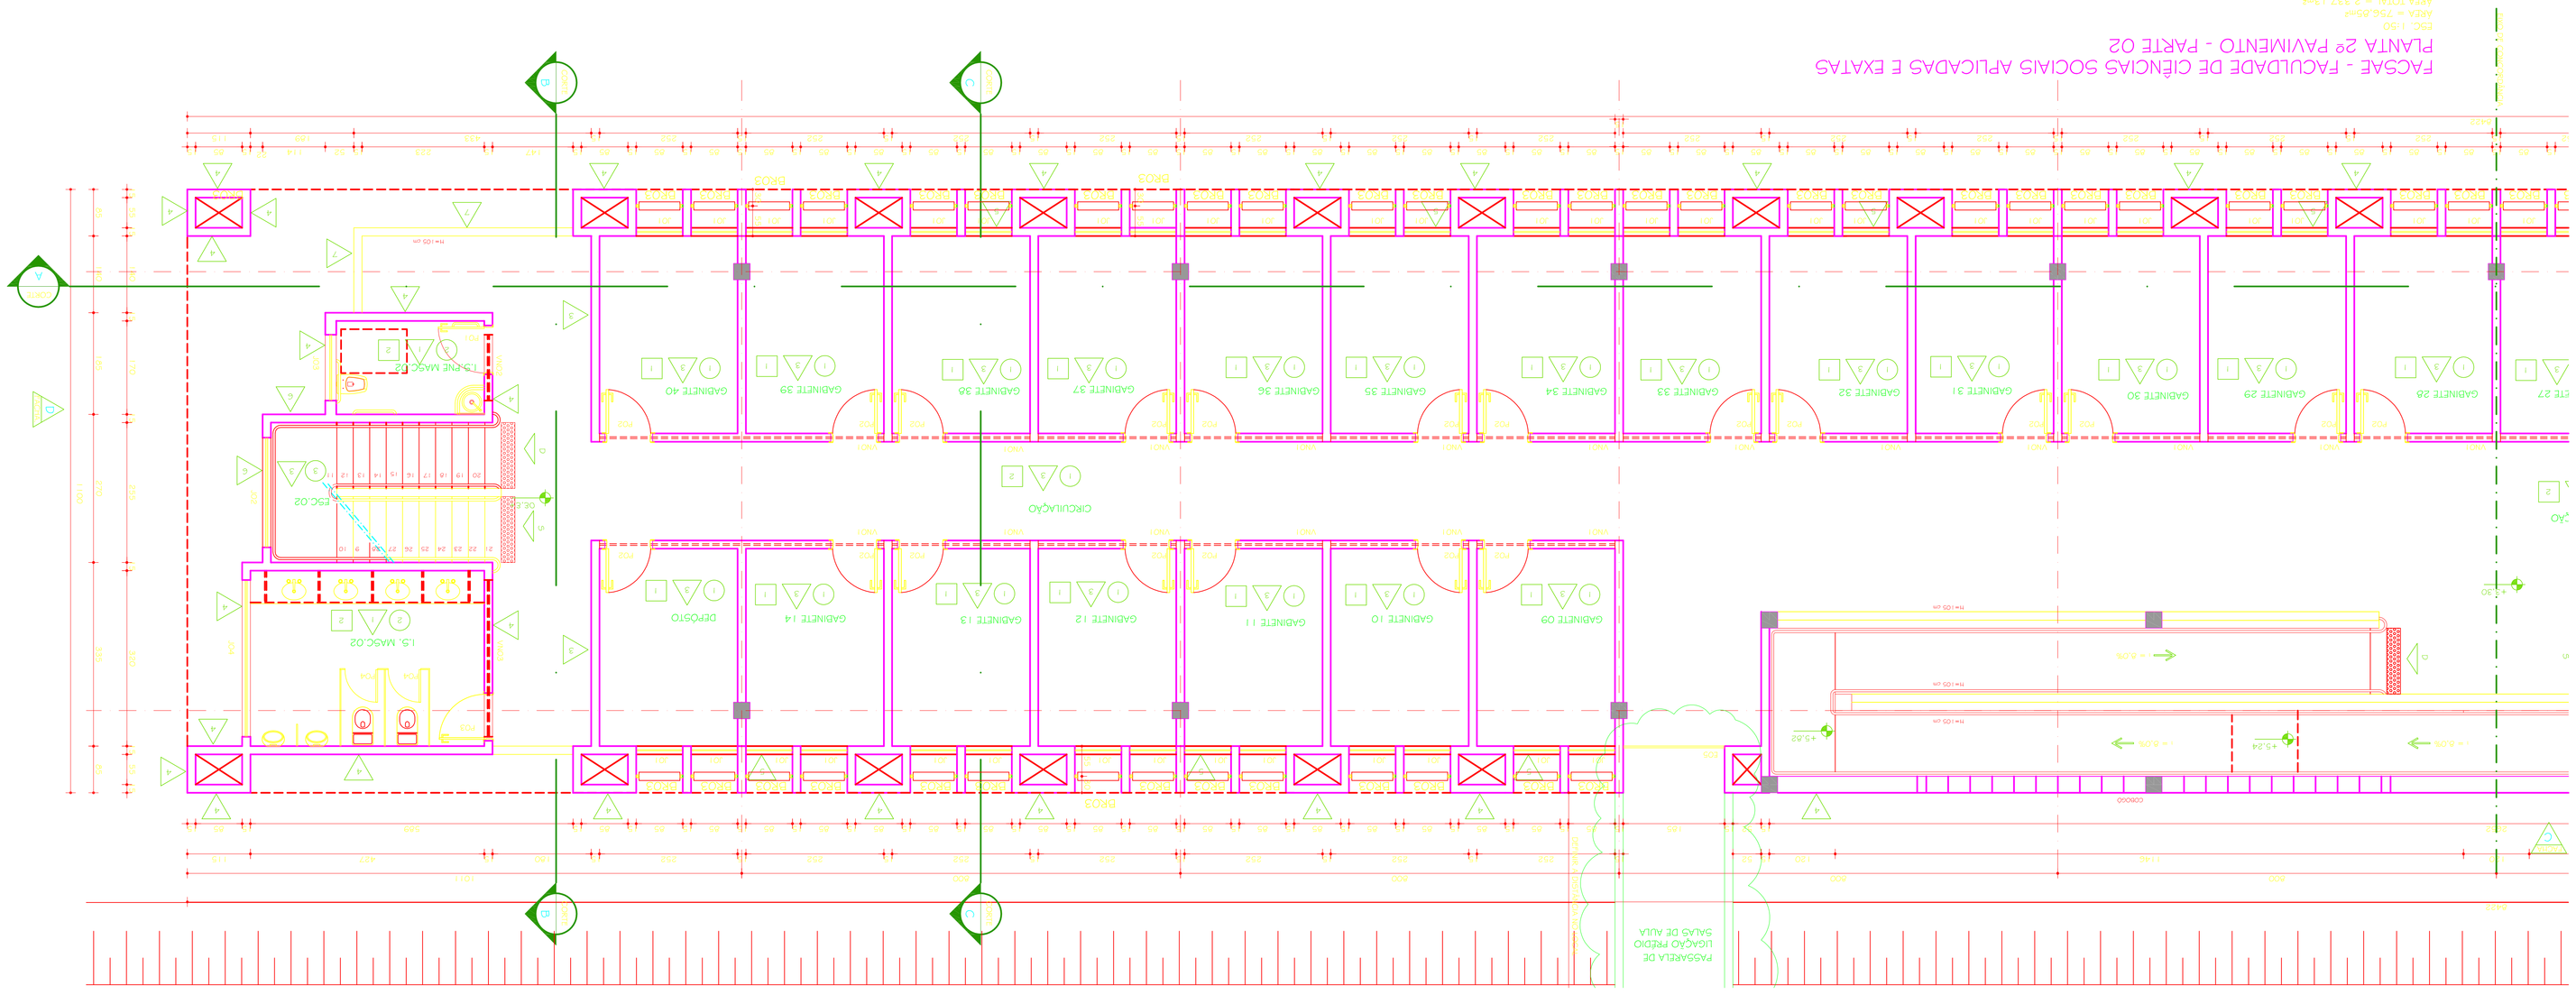

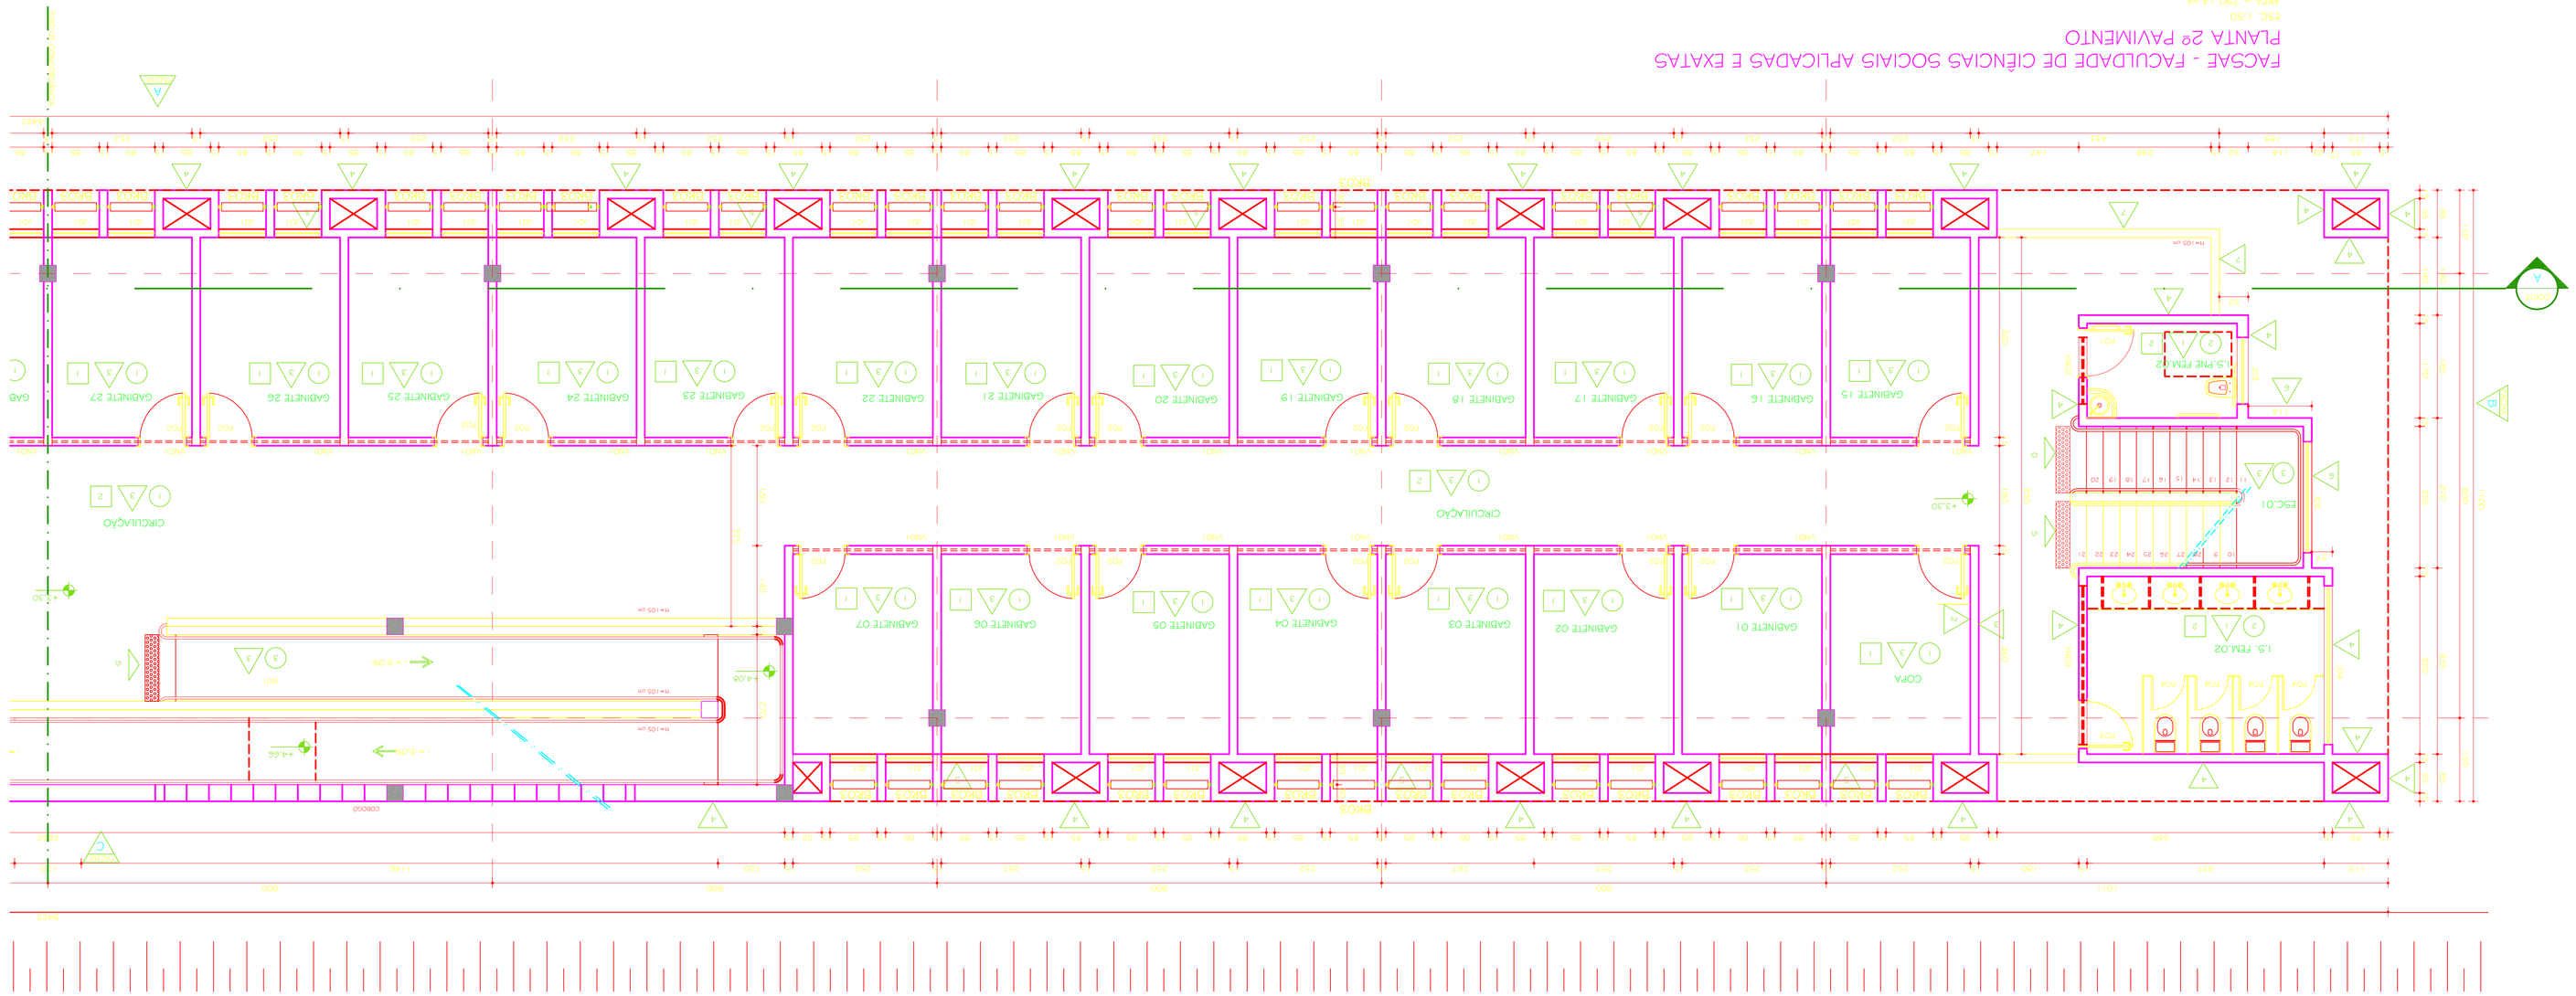

04	12.04.2011		ADEQUAÇÃO DE PEDIDO NÃO AMÉM
03	16.01.2010		PROJETO EXECUTIVO
02	31.06.2009		REVISÃO 1º PAVIMENTO, ALTERAÇÃO NA IMPLANTAÇÃO E PAISAGISMO
01	24.06.2009		PROJETO BÁSICO
Nº	DATA	ESPECIALIDADE	DESCRIÇÃO DA REVISÃO

PROJETO ARQUITETÔNICO EXECUTIVO

CONFERIR MEDIDAS NA OBRA



UNIVERSIDADE FEDERAL DOS VALES DO JEQUITINHONHA E MUCURI
CNPJ: 1.6.888.3 1.5/0001-57

PLANTA 2º PAVIMENTO

SEBASTIÃO DE OLIVEIRA LOPES
CREA 66.4370 - MS

TEC - TOMAZ RIGOTTO ENGENHARIA E CONSTRUÇÕES LTDA
CREA 22.020 - MS

VERSÃO	DATA	DESENHO	FOLHA
VERSÃO 1	16.01.2010		03/18

ARQUIVO: UFVJM_CTO_FACSAE_ARQEX_V01F02-04_R03