



**FACSAE - FACULDADE DE CIÊNCIAS SOCIAIS APLICADAS E EXATAS
PLANTA 1 & PAVIMENTO**

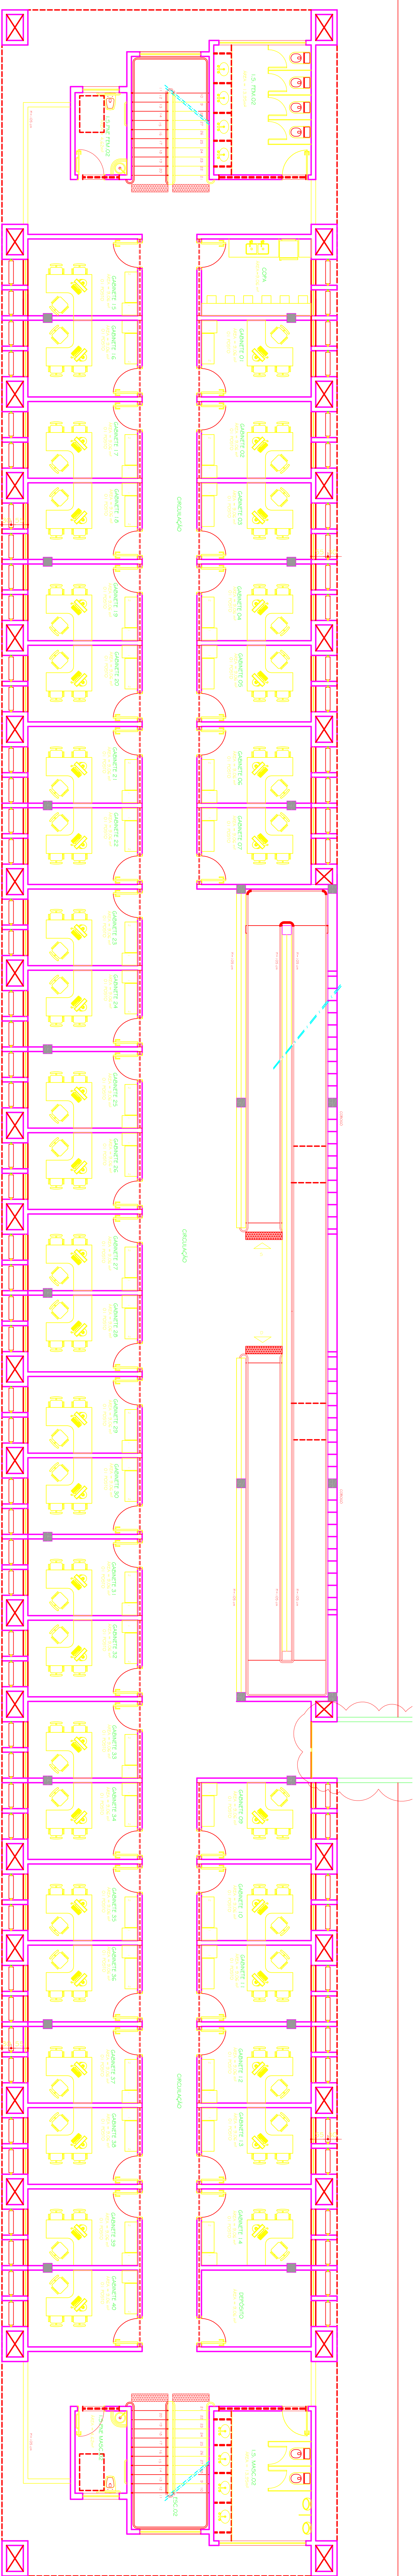

FACSAE - FACULDADE DE CIÊNCIAS SOCIAIS APLICADAS E EXATAS
PLANTA 2º PAVIMENTO

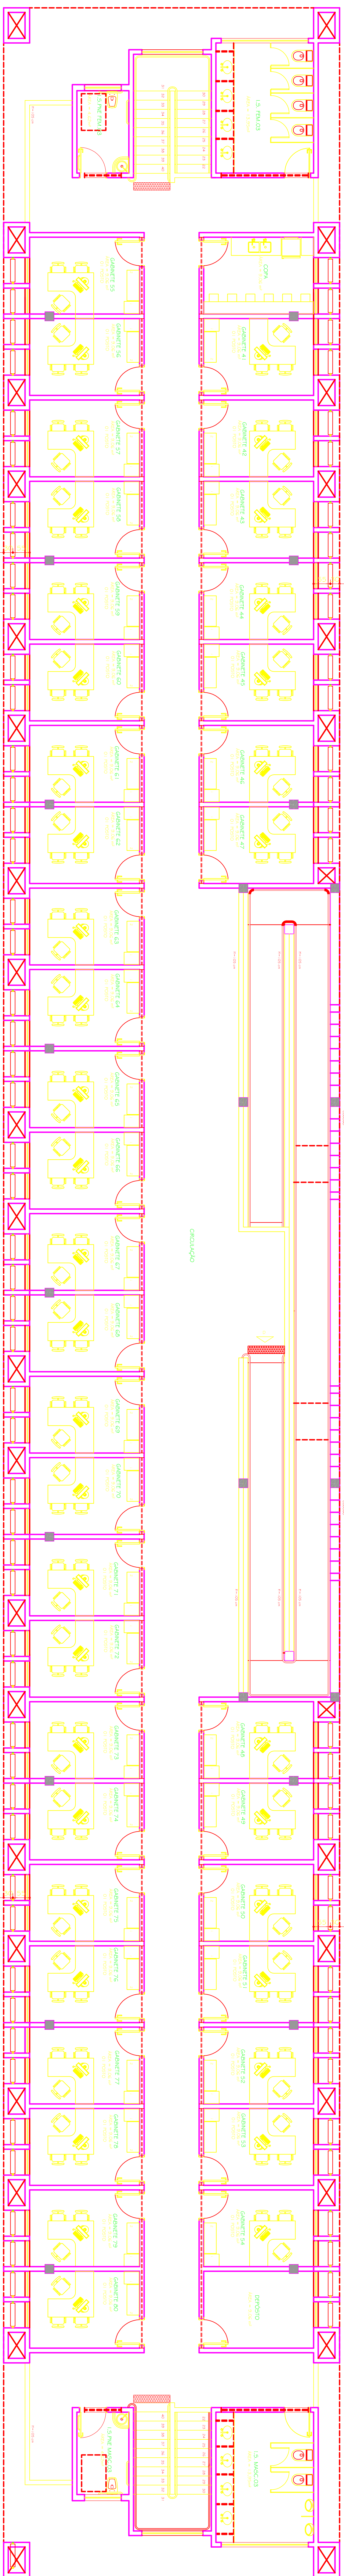

FACSAE - FACULDADE DE CIÊNCIAS SOCIAIS APLICADAS E EXATAS
PLANTA 3º PAVIMENTO
T.C.C. 1,75
ÁREA = 790,14 m²
ÁREA TOTAL = 2.337,13 m²

PRÉDIO FACSAC CAMPUS TEFILO OTONI AVENIDA DE LUIZ BOLA, RUA DO PAU, S/Nº - BARRIO PIAUI, TEFILO OTONI/MS PROTEÇÃO 0600 - UNIVERSIDADE FEDERAL DOS VALES DO JACUINHONA E MACIEIRA 1097 16.688.313-00001-57		109700 LAY OUT - 1º / 2º E 3º PAVIMENTOS
---	--	--

NOME: RICARDO ASSATO/INOVO/RS SEBASTIÃO DE OLIVEIRA LOPES CREA 66-437D - MG			
IDENTIFICADOR TRC - TOMAZ RICOTO ENGENHEIRO DE CONSTRUÇÕES LTDA CREA 27.073- MG	DATA 16.01.2010	AUTORIZADO	ASSINADO 05/18
ARQUIVO: UTMV_CTO_TRCASDE_ARCHV_P05_P03			